

CO.ABI.TUR

SEDE: VIA XXIV MAGGIO n. 6  
La Spezia tel. 738390 - 735186  
SEDE: VIA B. CROCE n.106 - PISA

TIPO DI INTERVENTO :  
PROGETTO PER LA COSTRUZIONE DI  
FABBRICATO -D- COSTITUITO DA 4 ALLOGGI  
DELL'INSEDIAMENTO PEEP PER REALIZZARE  
4 FABBRICATI DI COMPLESSIVI 19 ALLOGGI  
IN BONASCOLA VIA CASALINA PER  
COOP. SIULP VOLTERRA.

FABB. -D-

OGGETTO :  
PIANTA PIANO SEMINTERRATO  
PIANTA PIANO TERRA  
PIANTA PIANO PRIMO  
PIANTA COPERTURA


COMUNE DI CARRARA  
Foglio 76  
Mappali :  
1068  
1065

TAVOLA N.ro:  
1


COMMITTENTE:  
COOP. EDILIZIA SIULP - VOLTERRA s.r.l.  
Sede legale: Piazza 2 Giugno, 17  
54039 Carrara (MS)  
Sede amministrativa: CO.ABI.TUR, Via V. Veneto, 165  
59100 La Spezia  
Cod. Fisc. e P.IVA: 00538470451

SCALE:  
1:100


DATA:  
Sett. 2000

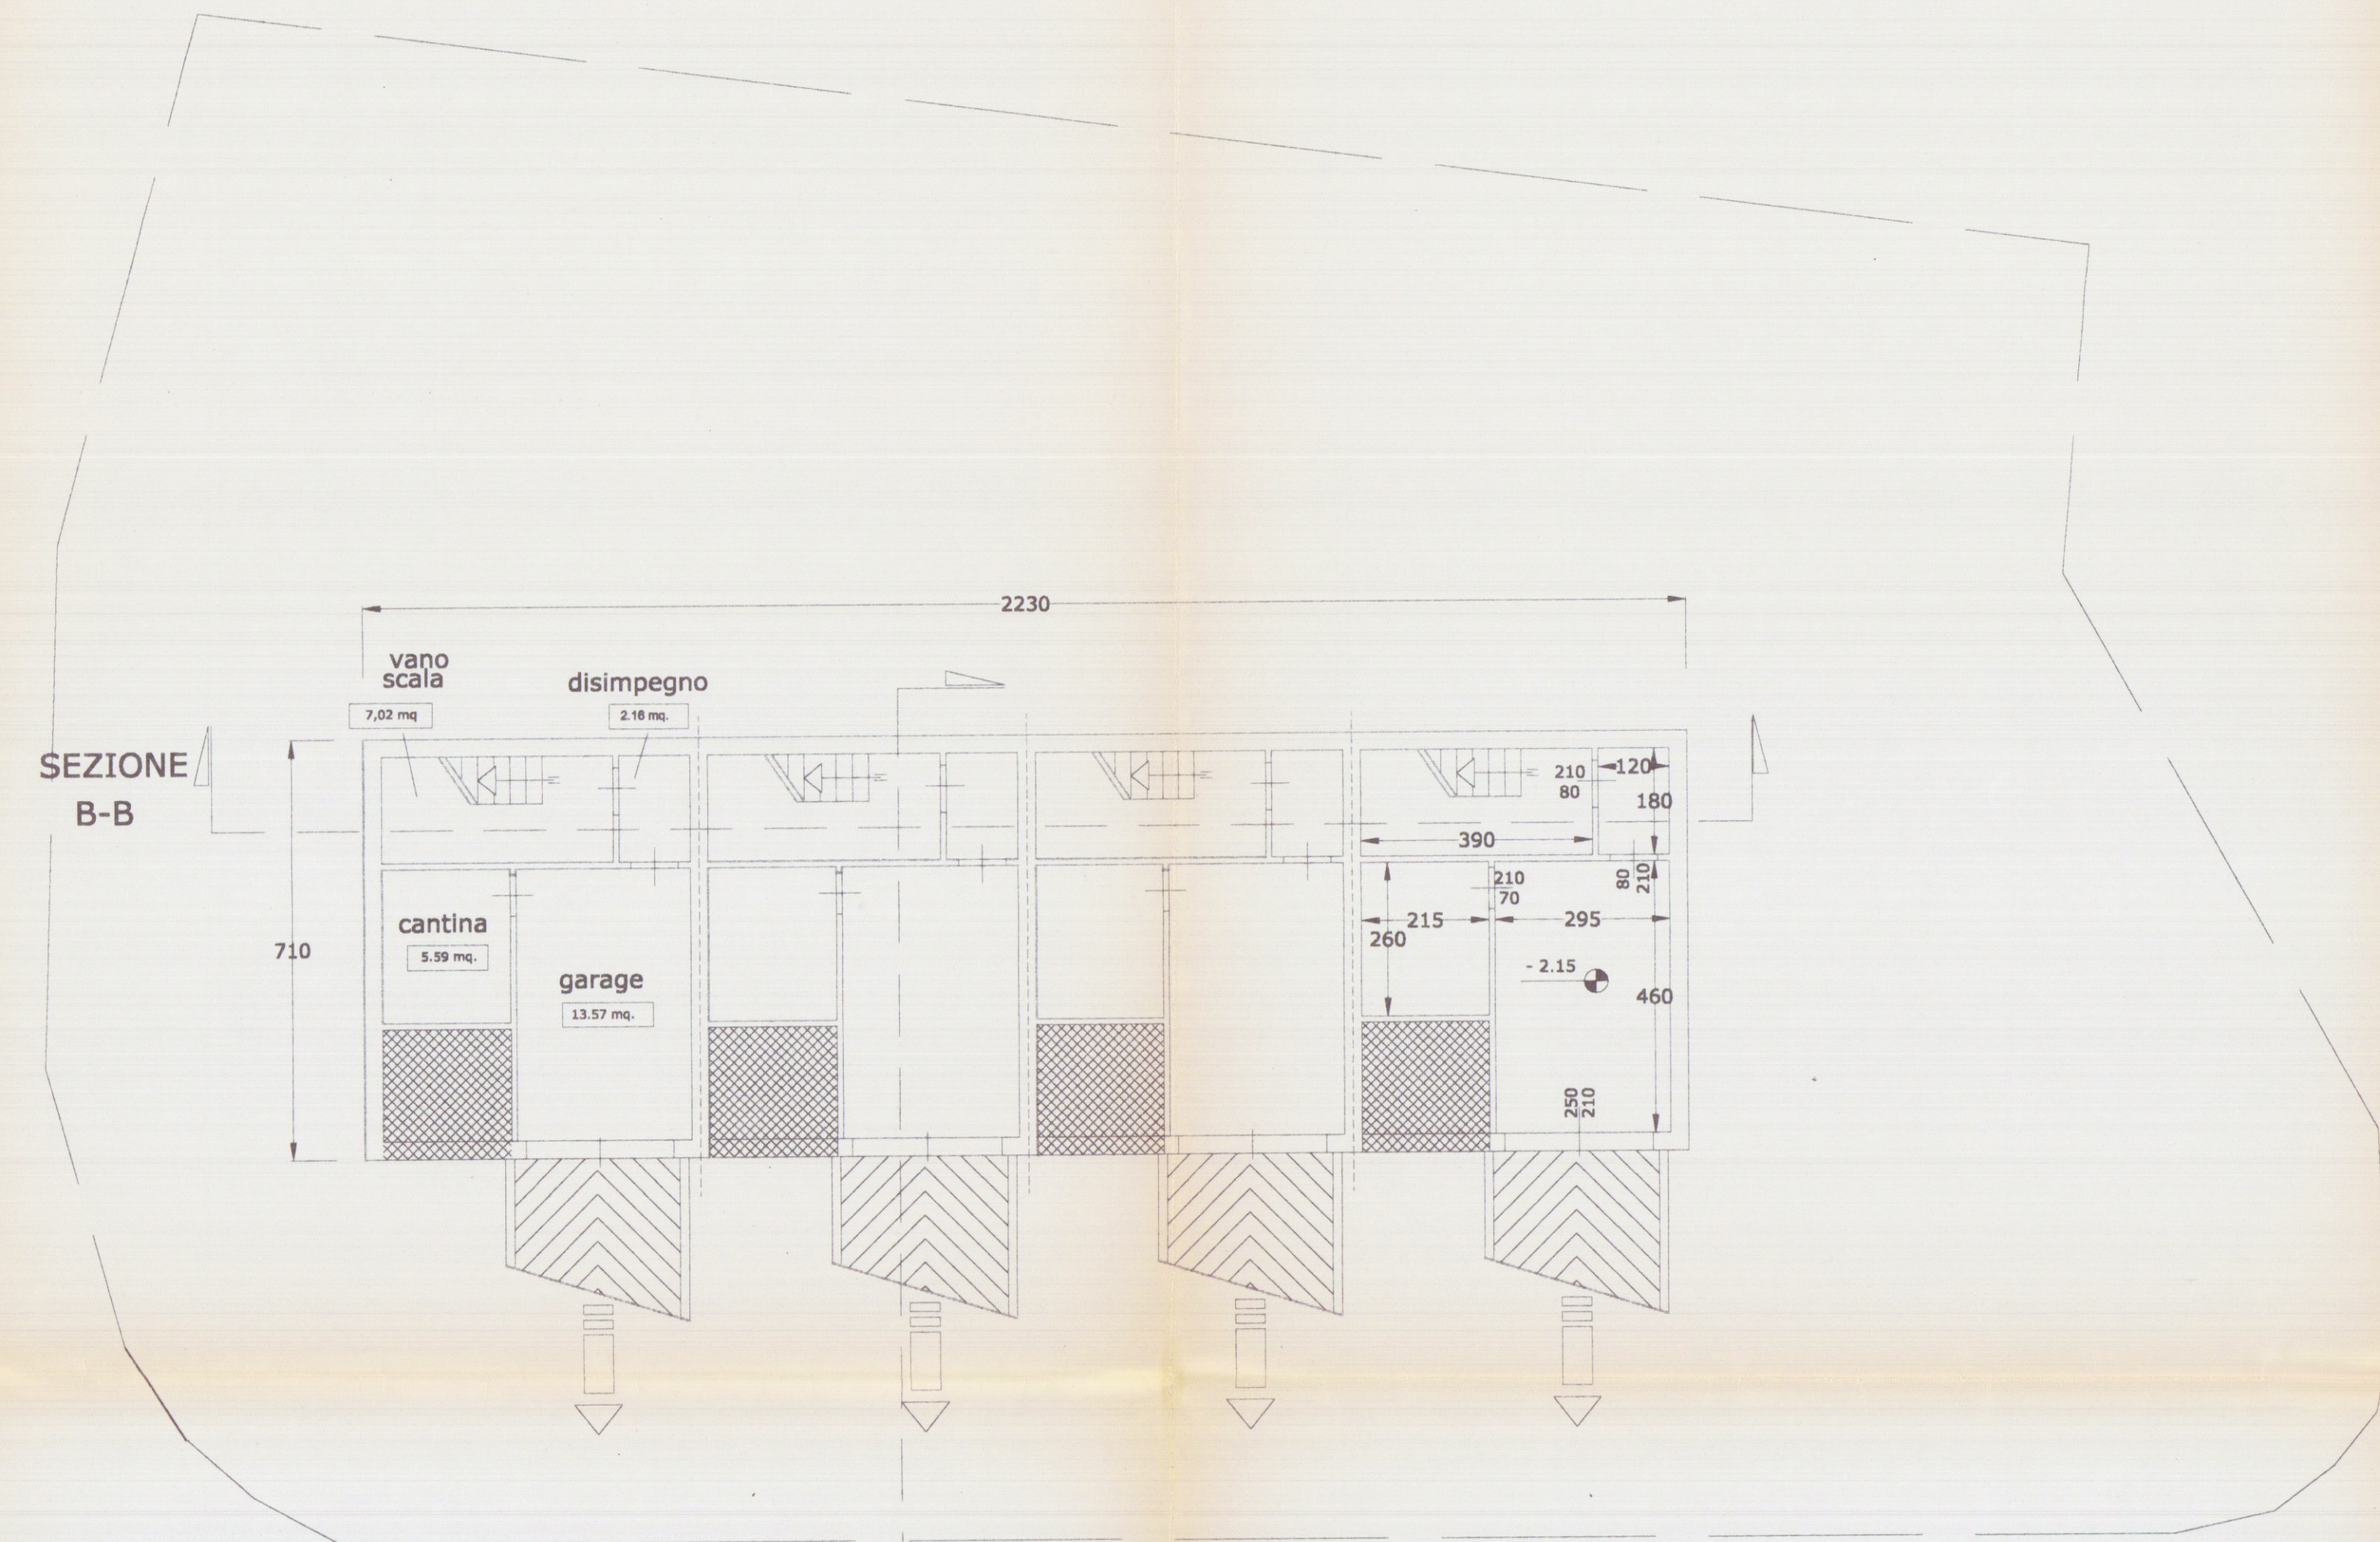

PIANO SEMINTERRATO

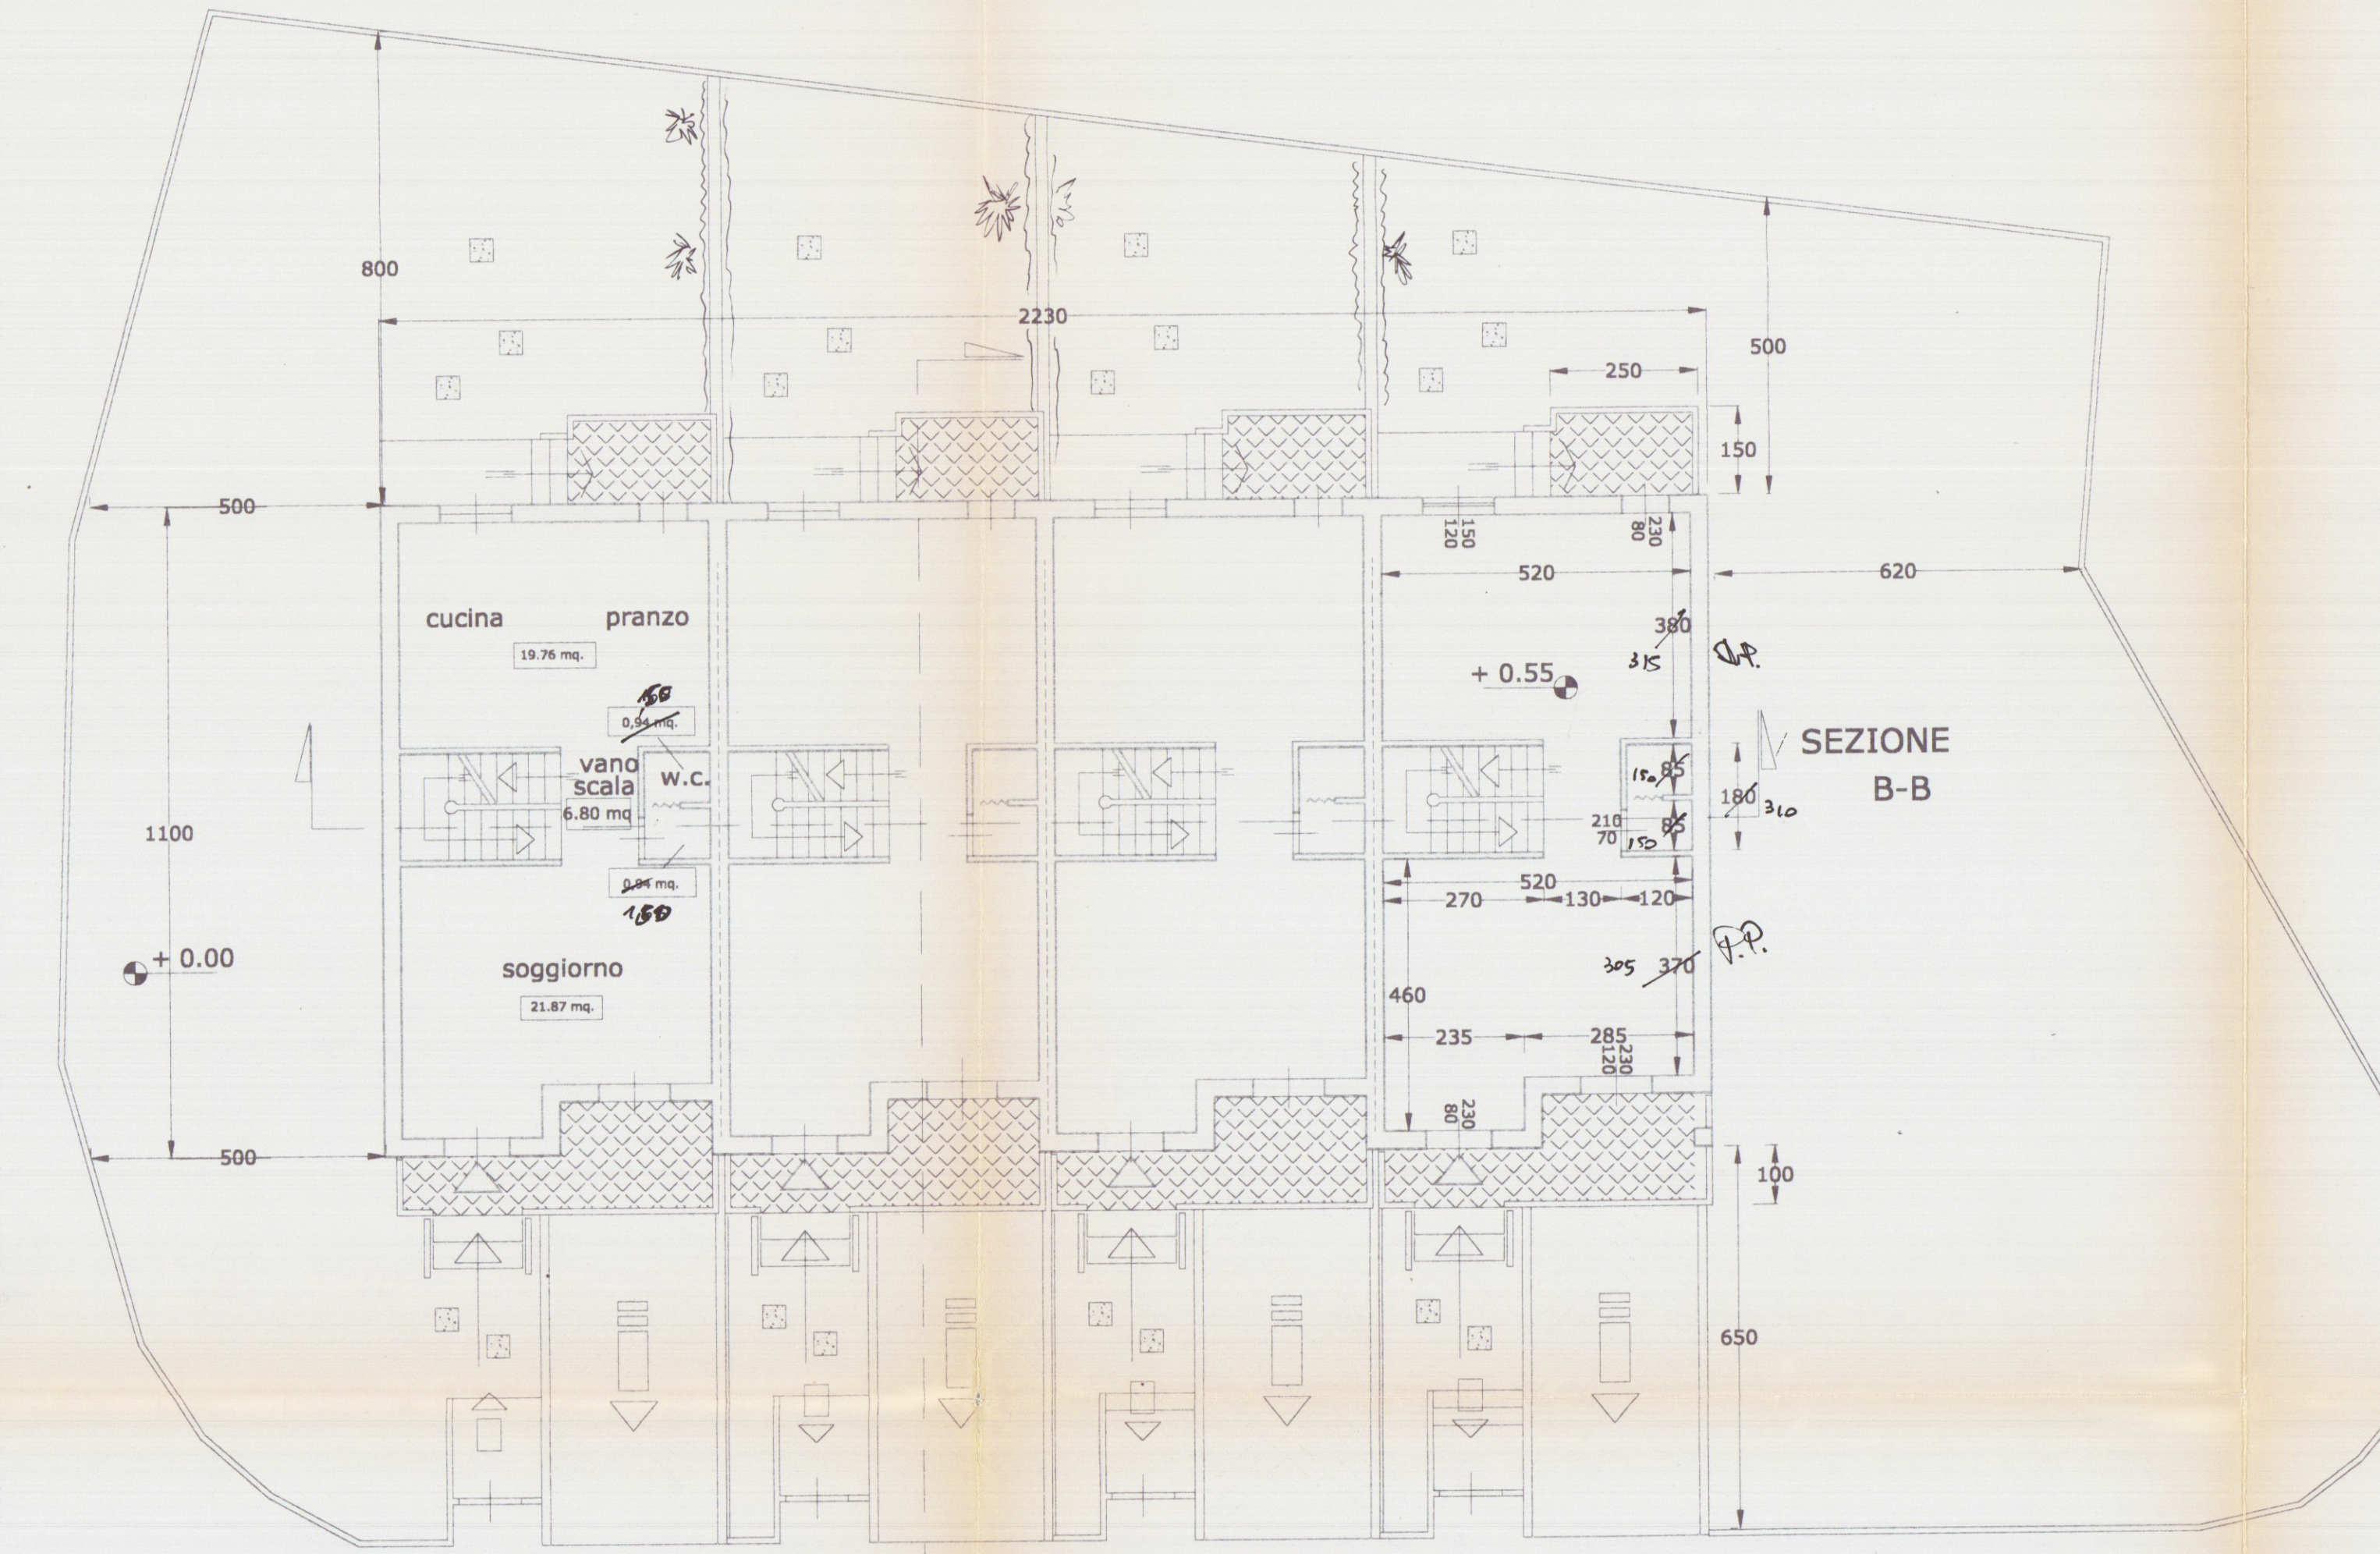

PIANO TERRA

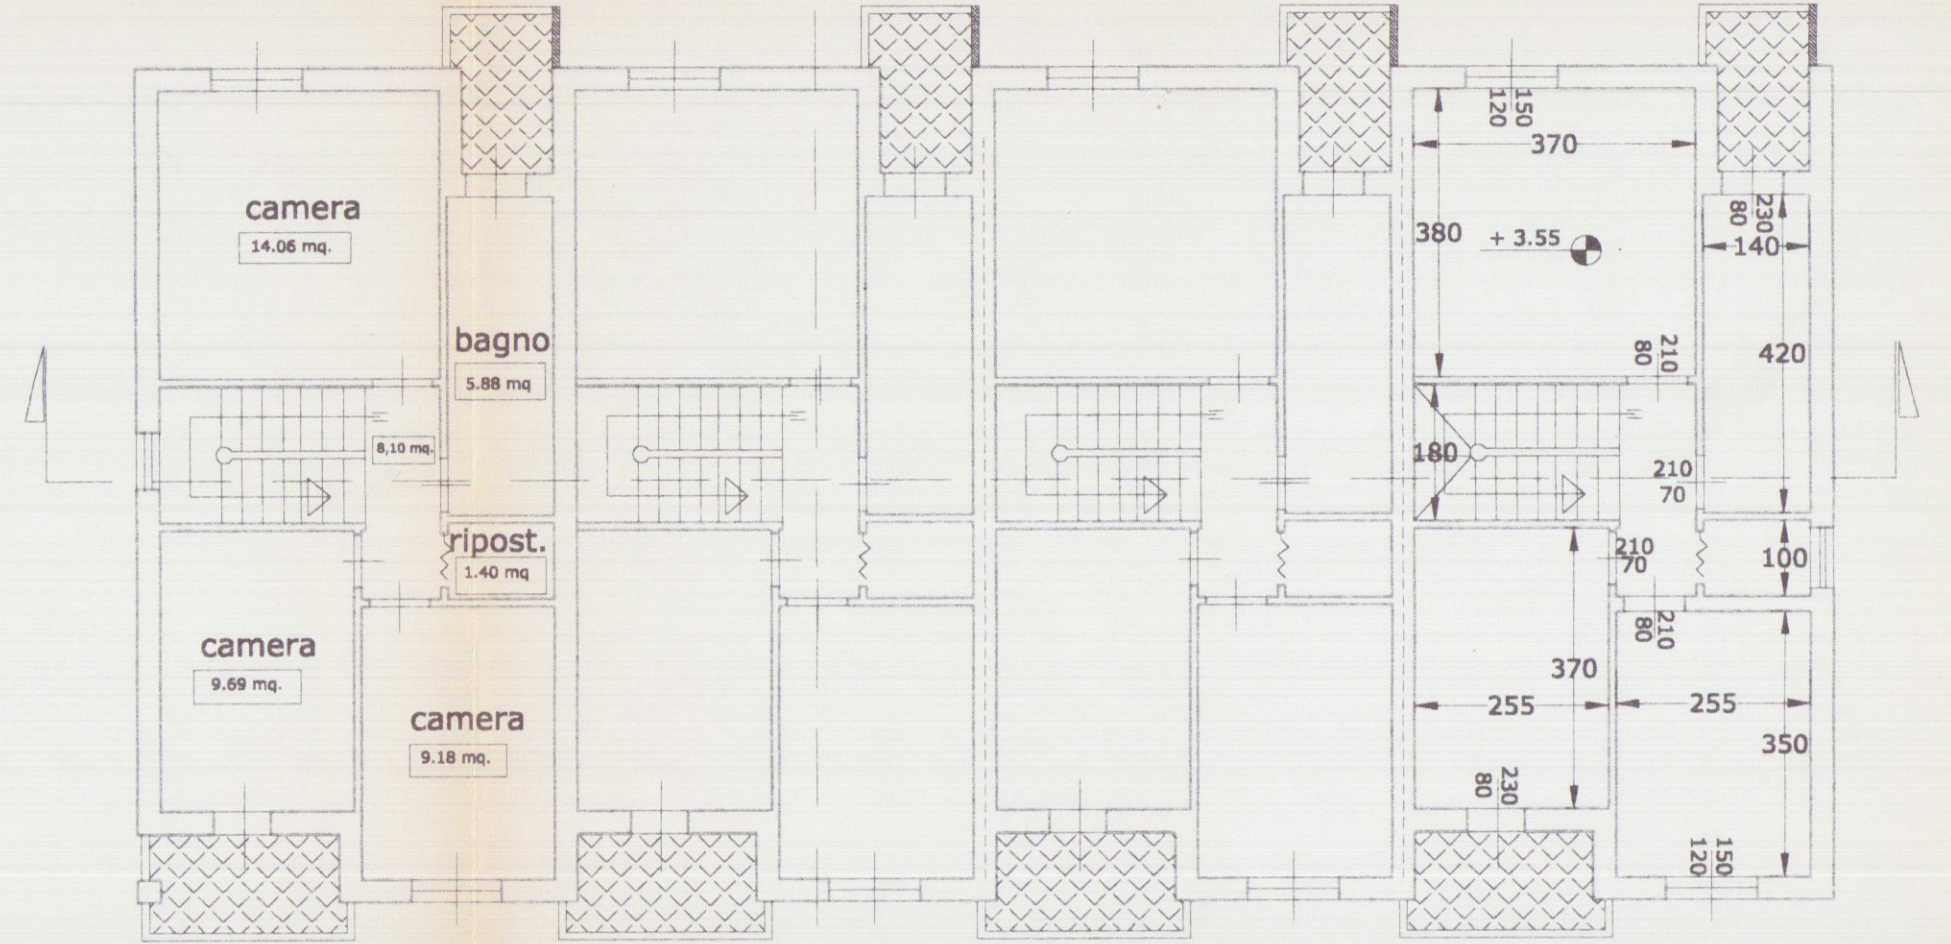

PIANO PRIMO



PIANTA COPERTURA