


Approvato dal Sindaco alle condizioni
indicate nel permesso di costruzione
del 20-5-1961
L'INGEGNERE CARO



SOPRA IL GARAGE
SI USUFRUISCE UNA TERRAZZA

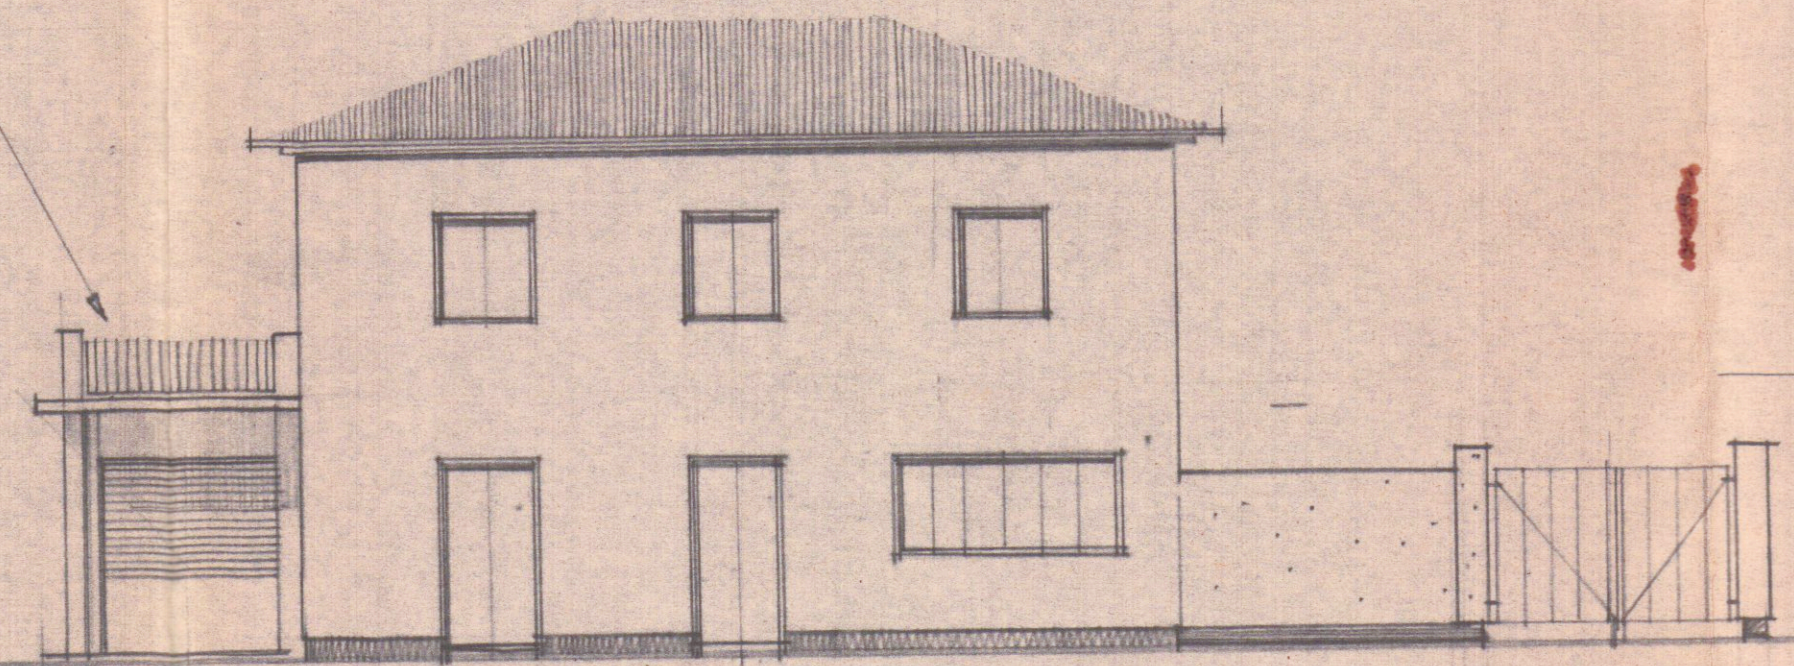

PIANO PRIMO = ABITAZIONE

PIANO TERZO = LABORATORIO MARMI

3.10
AMPLIAMENTO
GARAGE

COSTRUZIONE ESISTENTE

3.40 0.40
RECINZIONE
= CANCELLO E PIASTRO