


COBERTURA IN FABBRICATO DI CIVILE ABITAZIONE
 SITO IN FOSSONE DI PROPRIETA' DEI SIGG.ri
CORSI ROBERTO

FOGLIO N° 67 MAPPA 562-563
 SCALA 1:100

VARIANTE
 APPROVATO

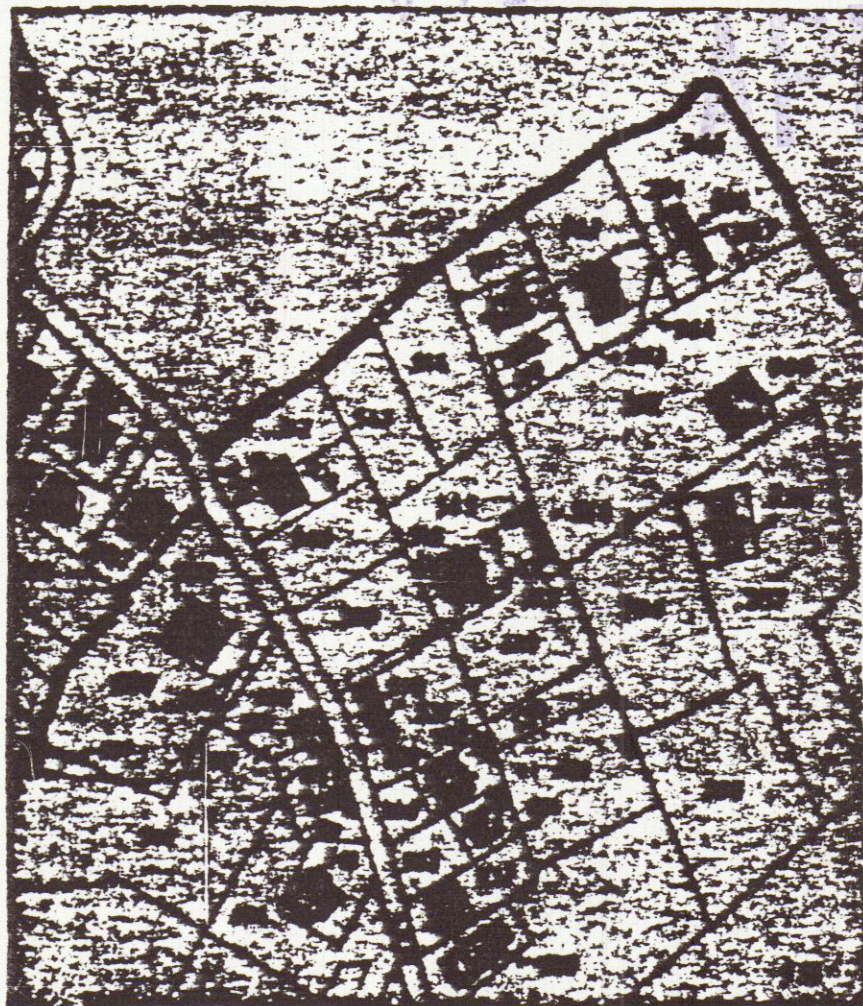


VARIANTE
 approvata con le condizioni
 della concessione edilizia originaria
 233 del 17/3/91
 ARRARA, II 1-8 DIC. 1992
 IL DIRIGENTE 1° DIPARTIMENTO
 (Arch. Claudio Variani)



STRALCIO PLANIMETRICO

SUPERFICIE COPERTA MQ:	145
VOLUME MC.	526
SUPERFICIE INTERESSATA ALL'INTERVENTO MQ	
VOLUME DI PROGETTO MC.	
VOLUME TOTALE MC.	620.25

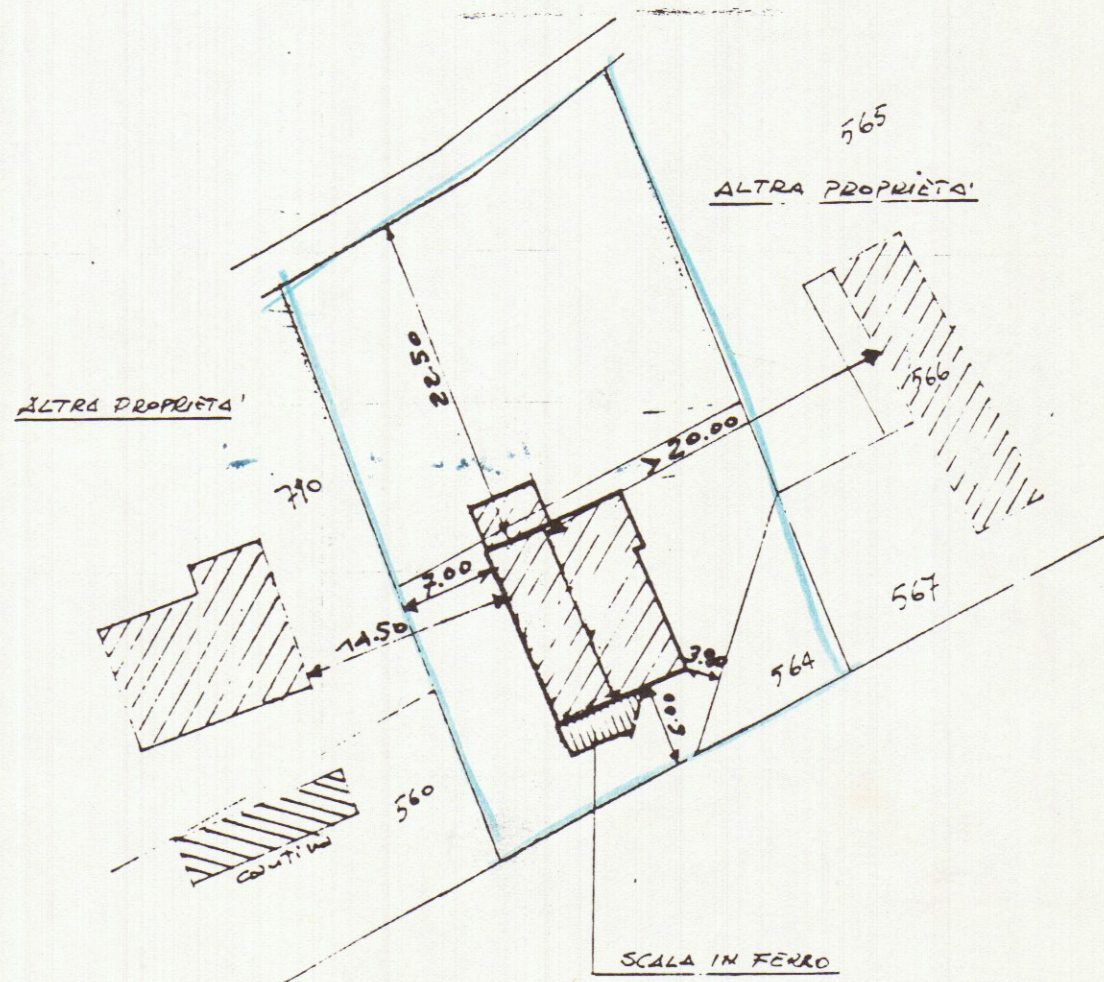

PARTICOLARE 1:200