




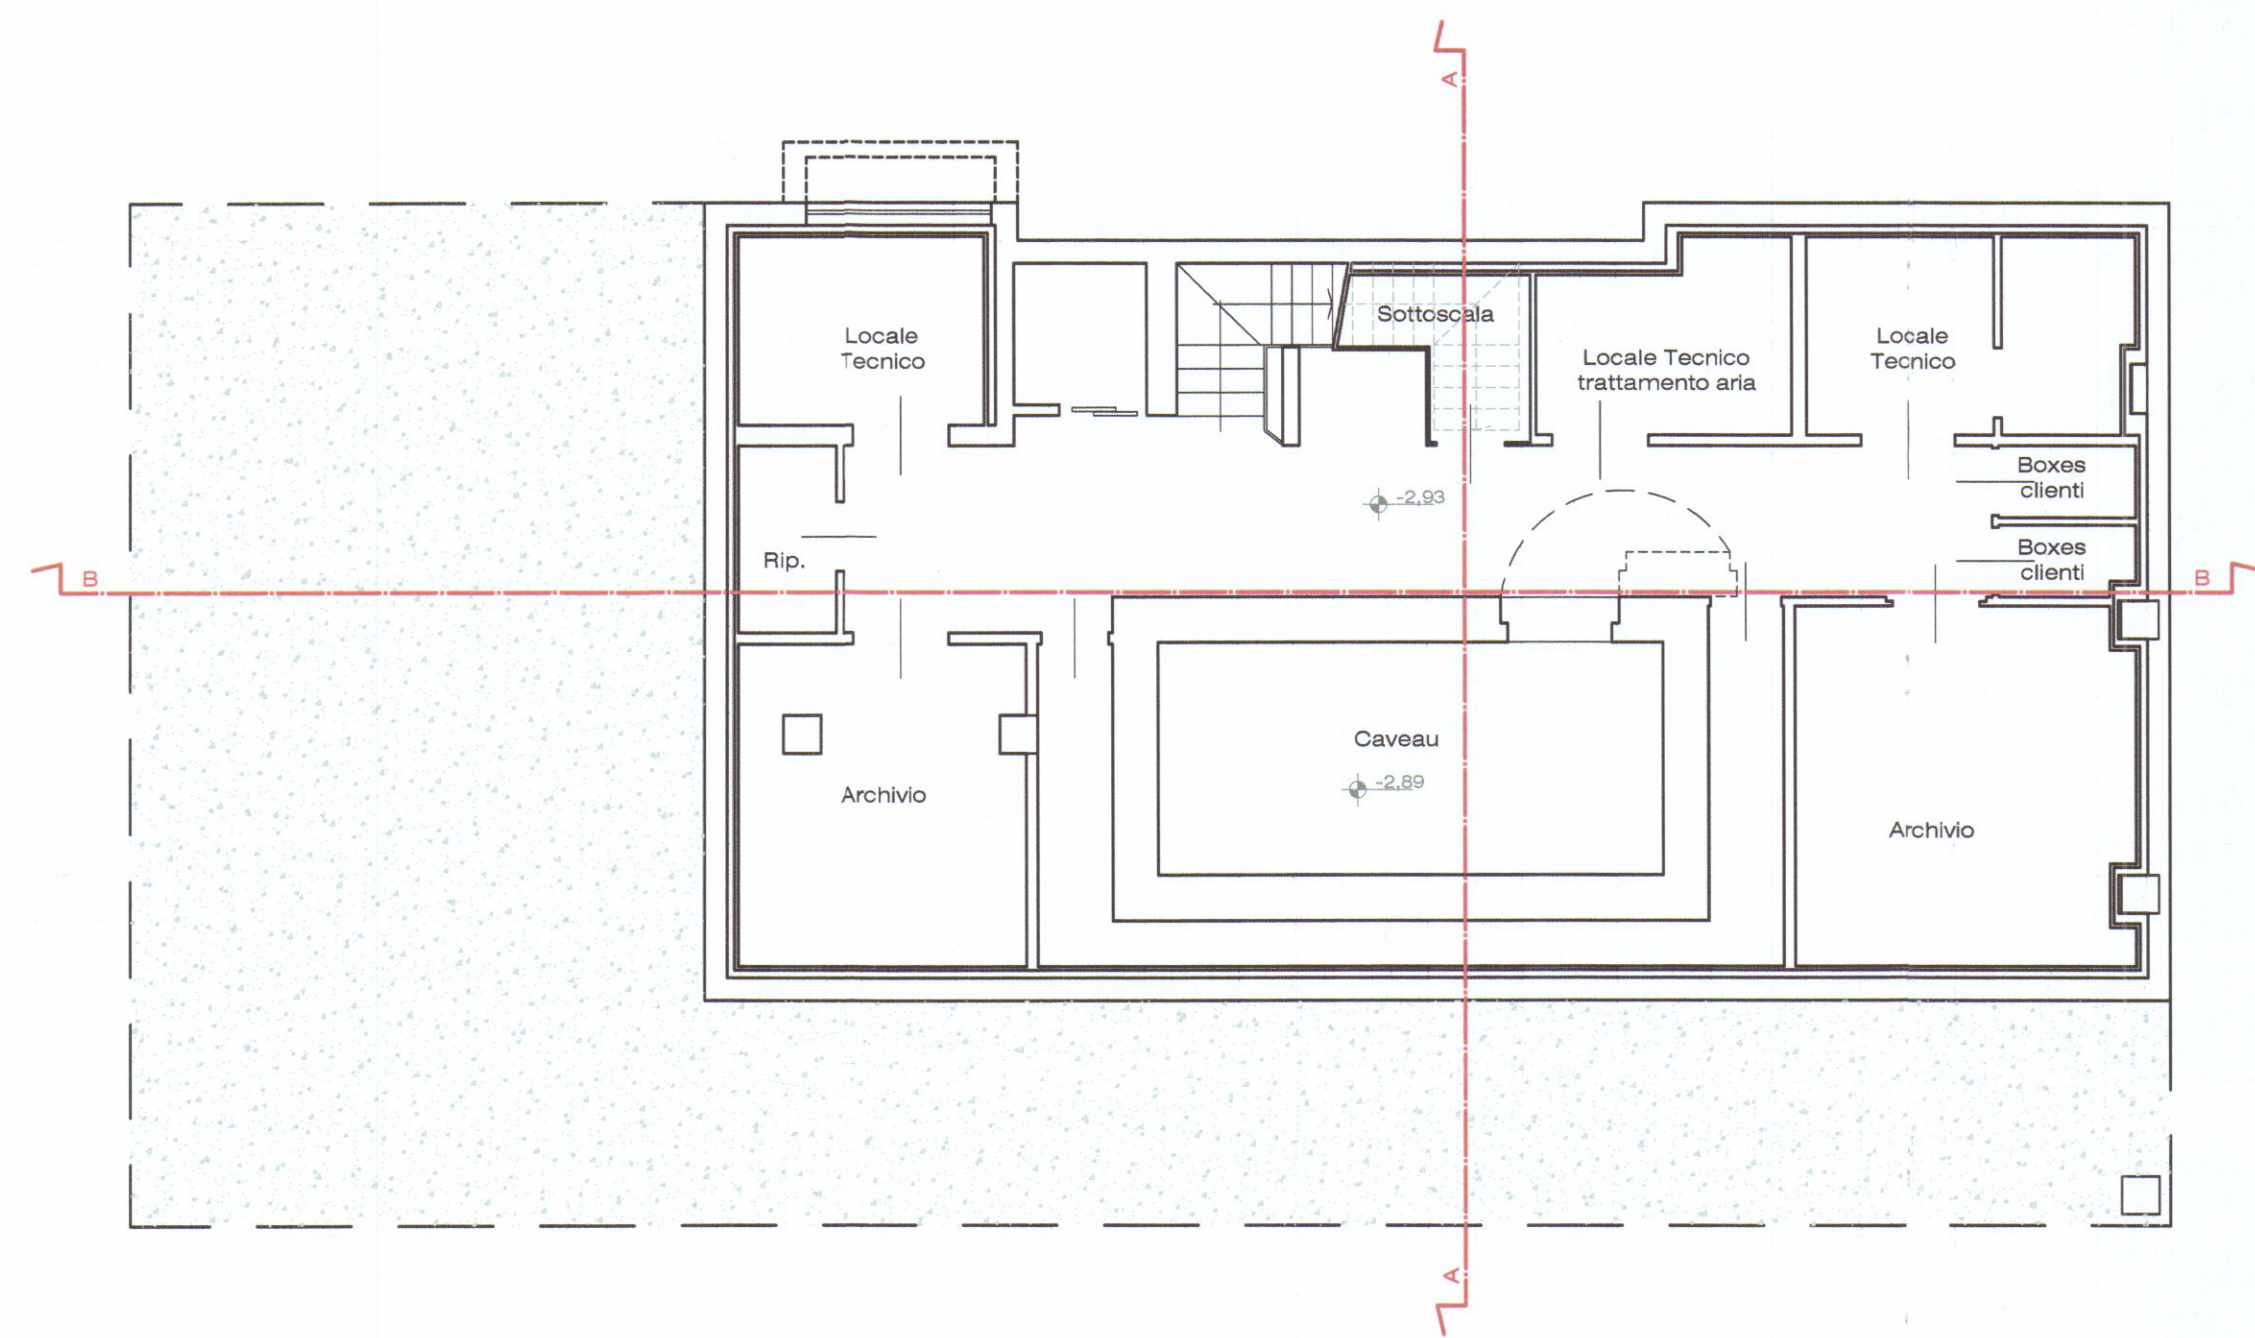


PIANO INTERRATO

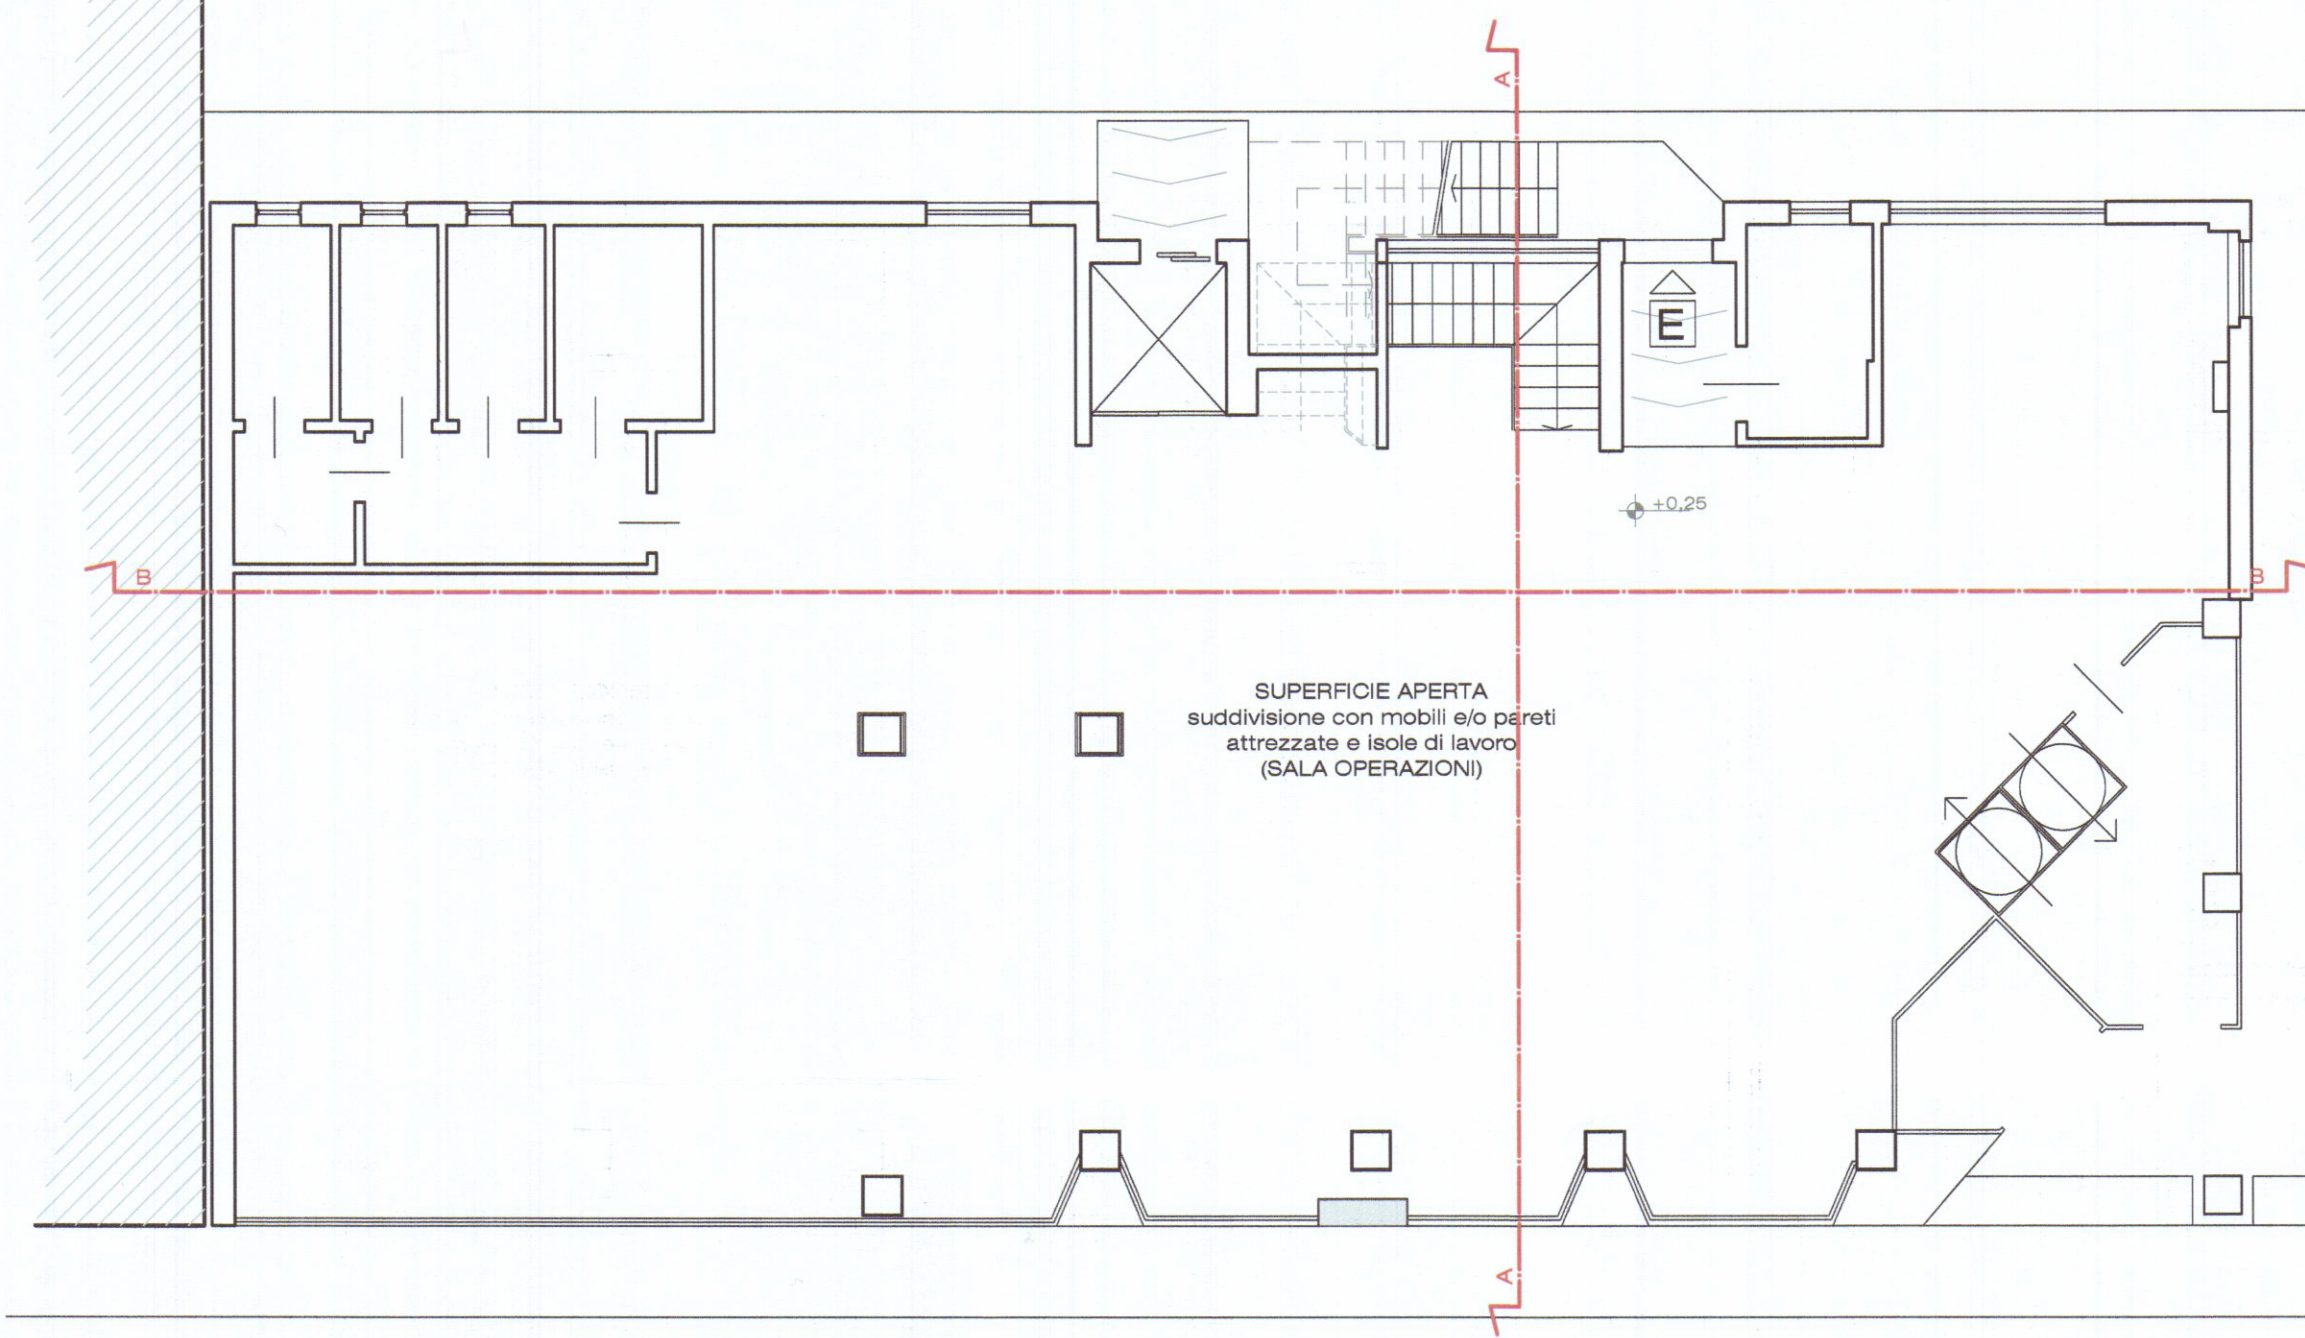


PIANO TERRA

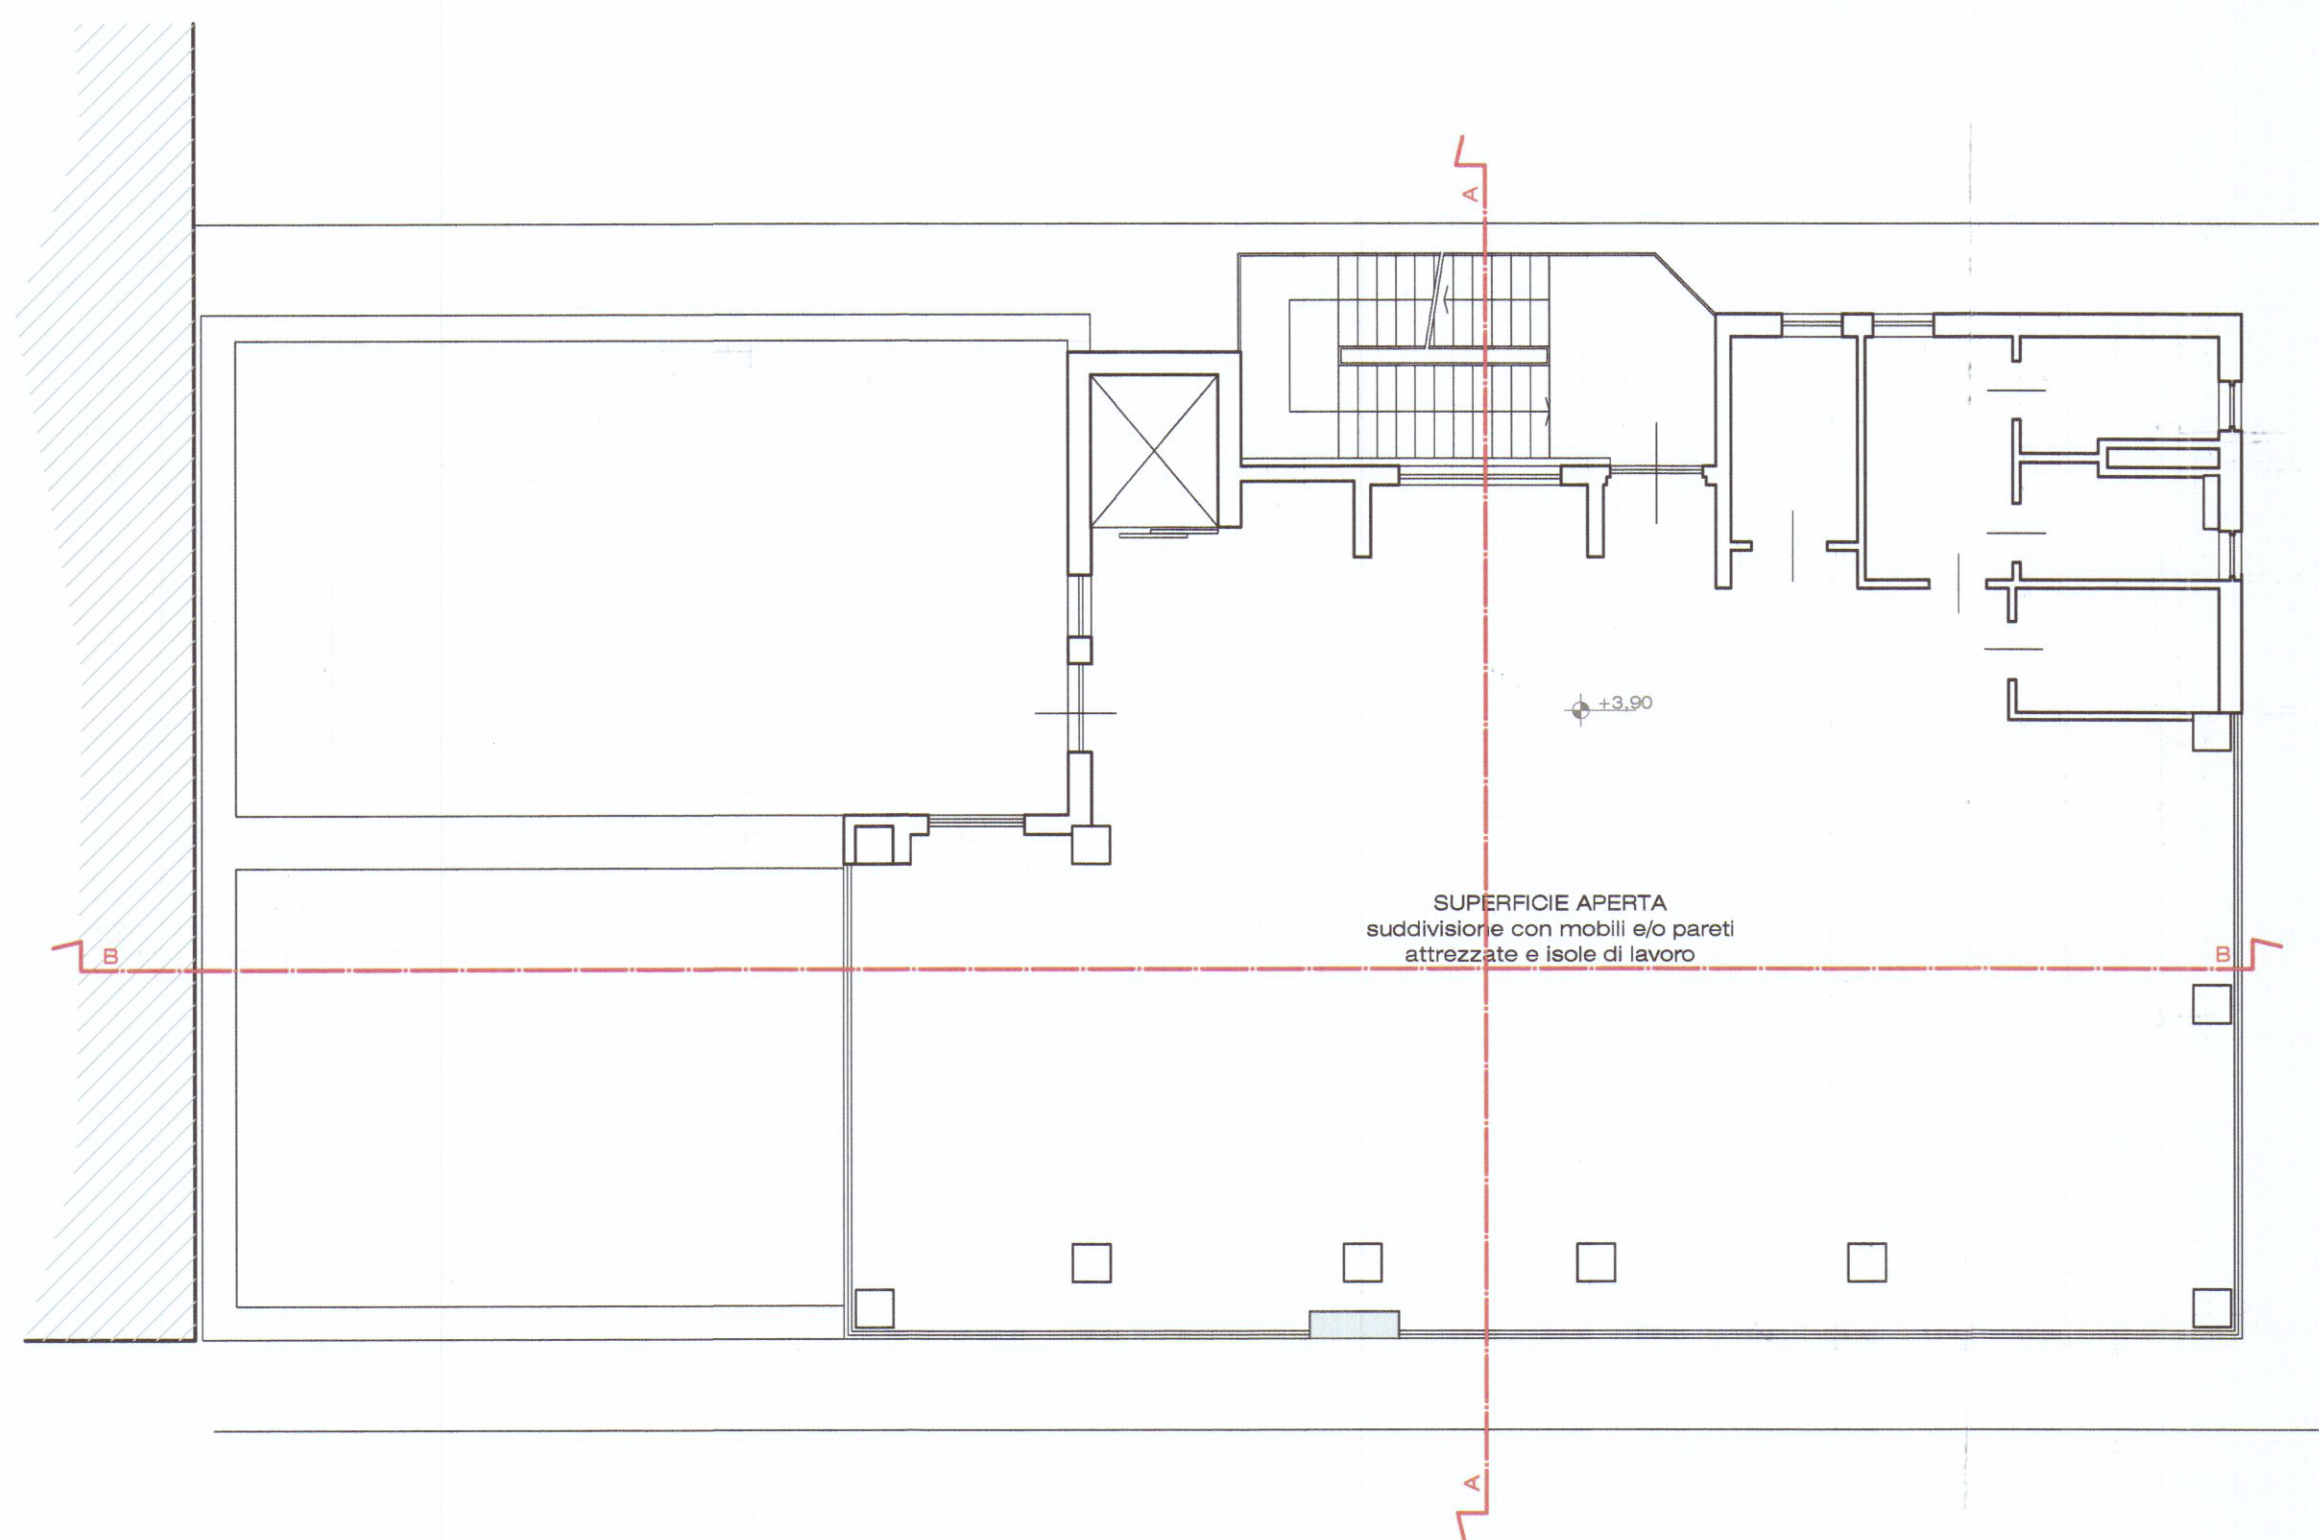

PIANO PRIMO

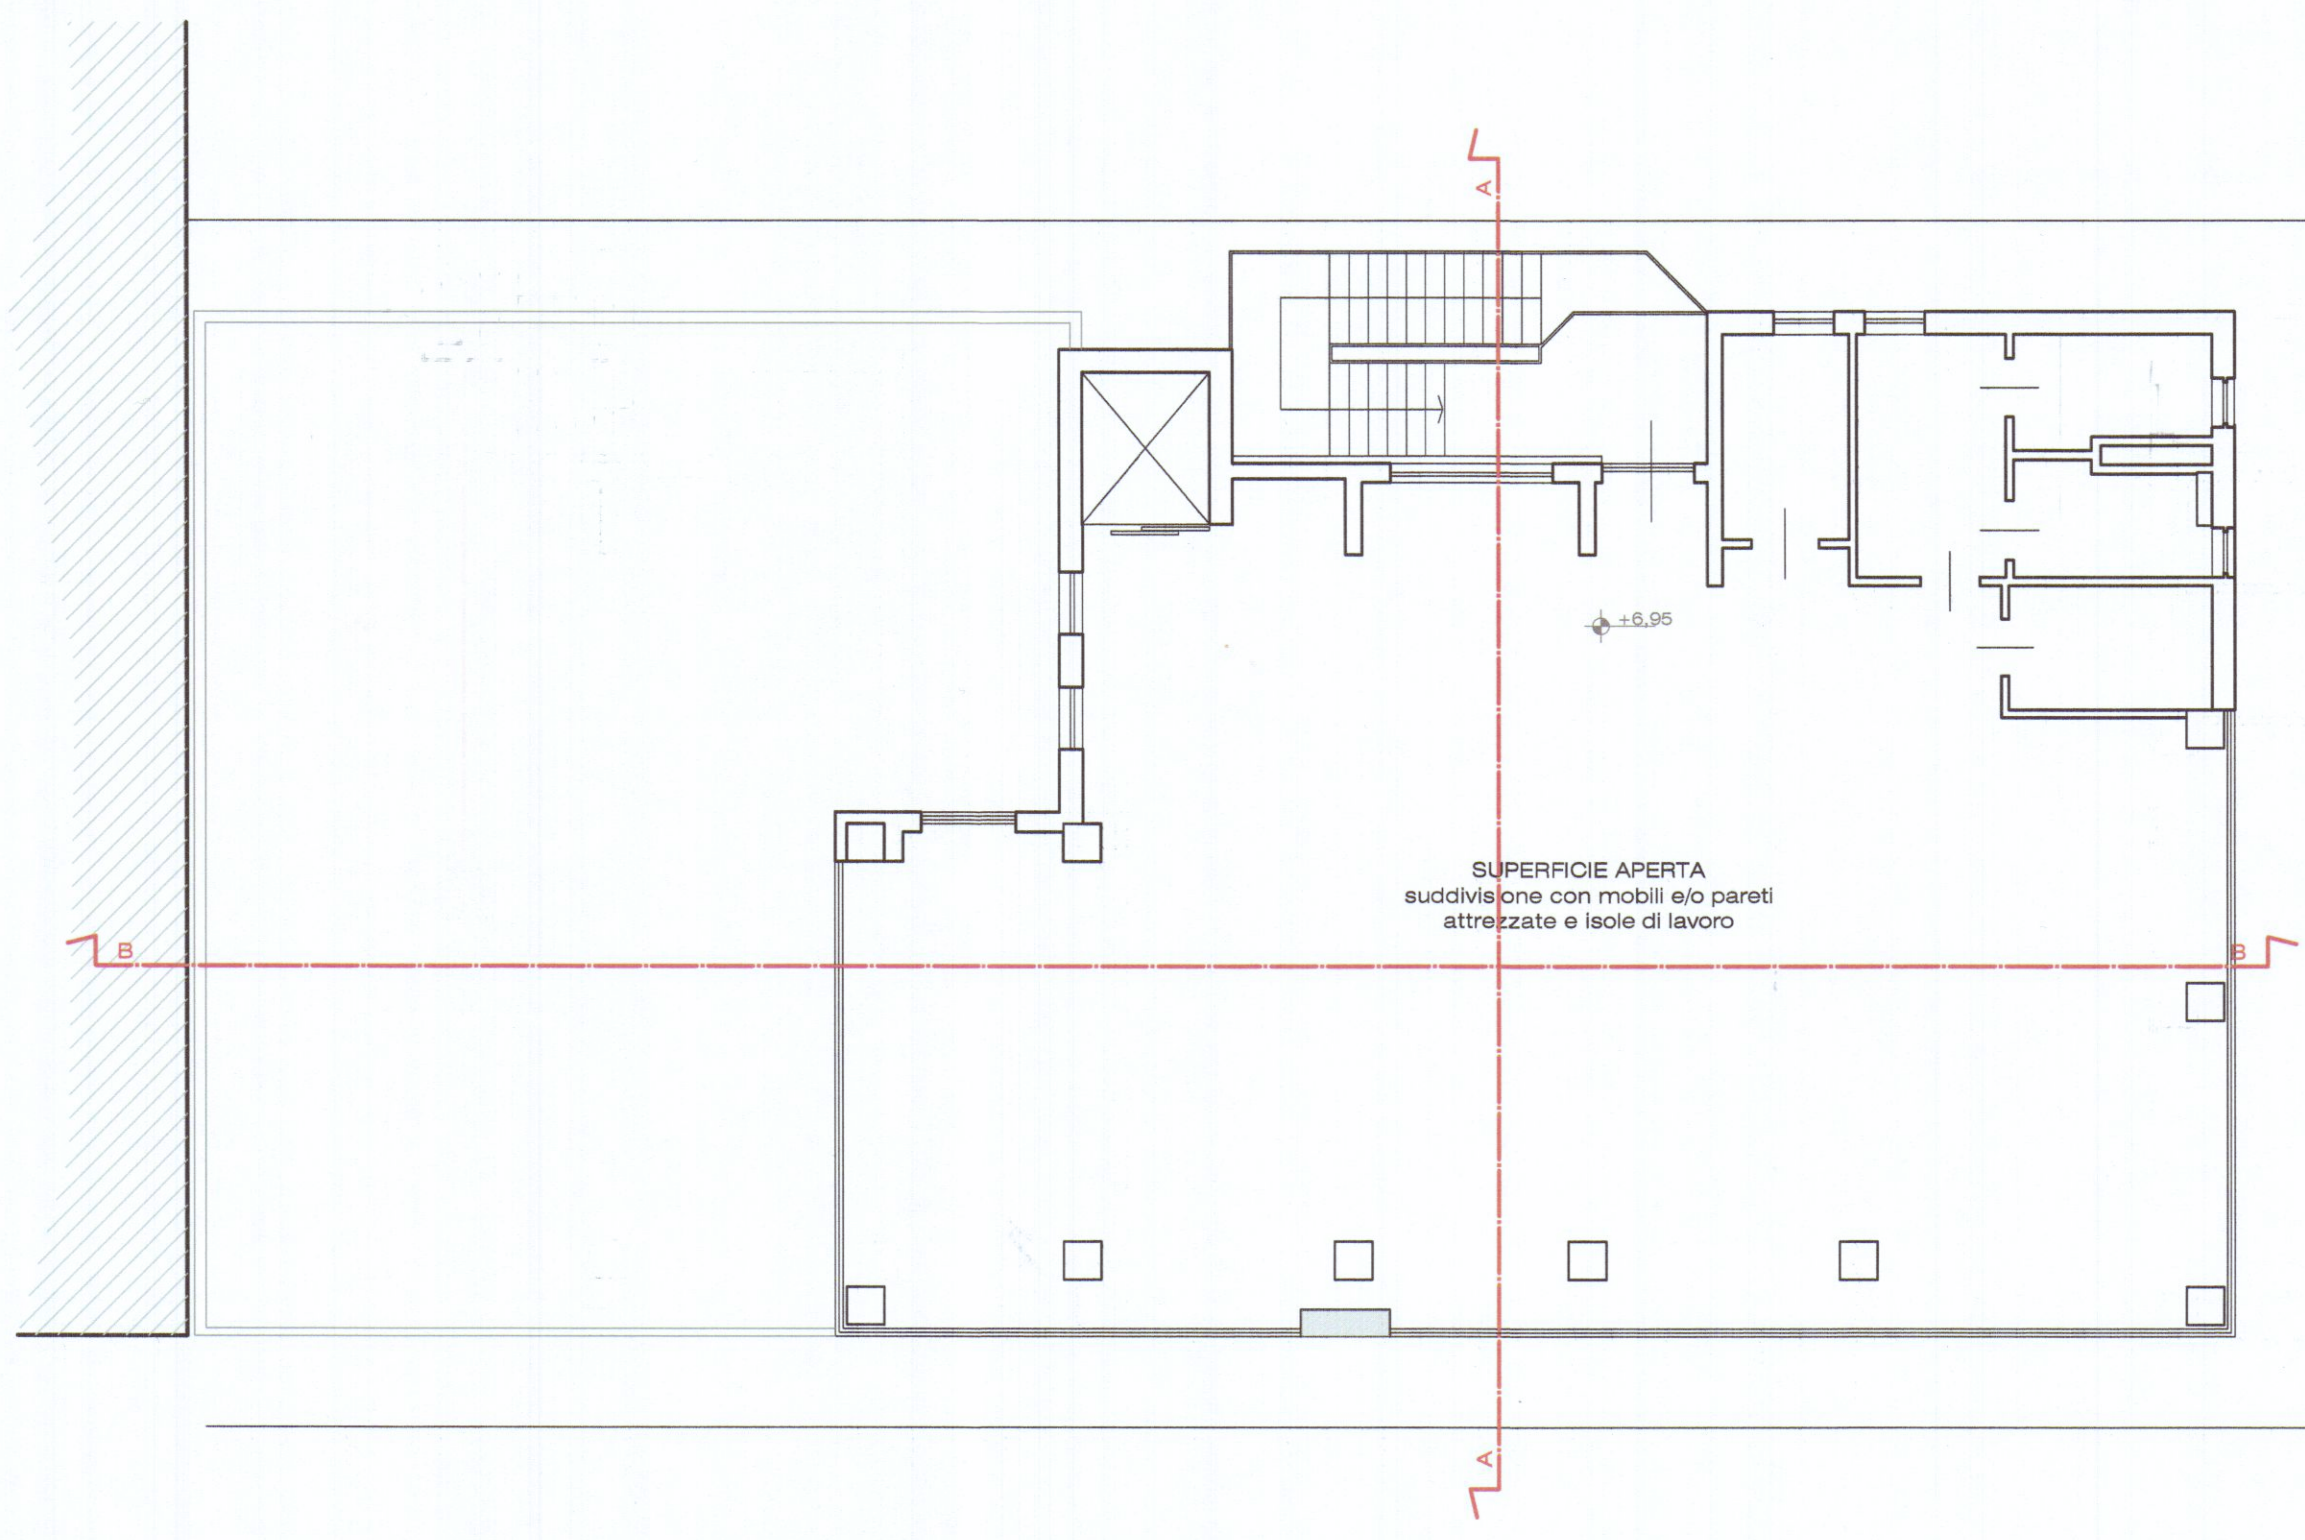

PIANO SECONDO

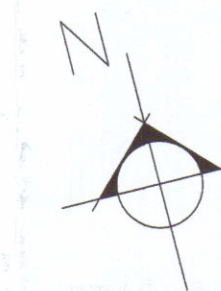

PROGETTO : PERMESSO DI COSTRUIRE IN SANATORIA PER OPERE REALIZZATE IN DIFFORMITA' DALLA C.E. n. 245 del 26.08.1986 (ai sensi L.R. 01 del 03.01.2005 art. 140 comma 1 - Accertamento di conformità) Catasto Fabbricati FG. 103 MAPP. 752		PR. 651
PROPRIETA' : CA.RI.SPE. S.p.A		TAV. 3
TITOLO : PIANTE STATO ATTUALE		SCALA 1:100
IL TECNICO 		IL PROPRIETARIO
COMUNE DI CARRARA U.O. Sportello Unico alle Imprese APPROVATO Autorizzazione Unica N° 08 del 31/03/2010 (ai sensi del DPR 440/00) in sanatoria		DATA 18/11/2008
Geom. BETTA MARCO STUDIO TECNICO VIA PIAVE 42 19100 LA SPEZIA TEL. 0187/512111 FAX 0187/569975		