


PROGETTO
 DI UN FABBRICATO
 DI CIVILE ABITAZIONE
 DA EDIFICI IN VIA BIGIONI
 MADINA DI CARRARA


COMUNE DI CARRARA
 17 DIC. 2001
APPROVATO
 PROPRIETÀ: IOT. IMMOBILIARE MIGNON S.r.l.
 IL PROGETTISTA: DOT. ARCH. ATTILIO DANI

TIPOLOGIA
 PALAZZINA

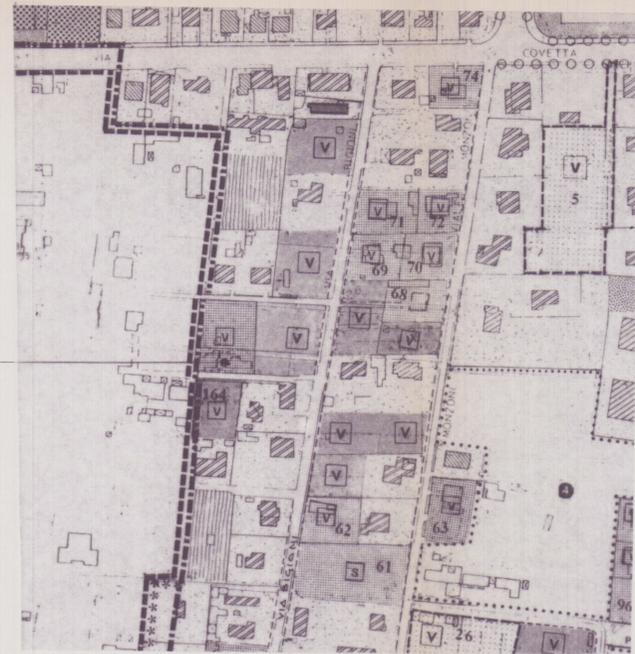

P.D.G.C.

SCALA 1:500

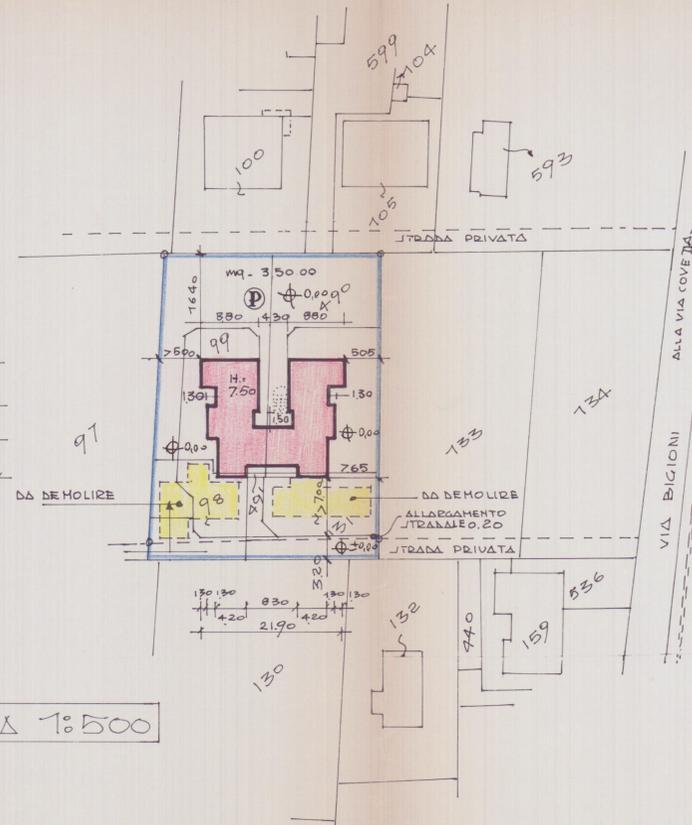

SCALA 1:200

TABELLA TECNICA

① - 880 x 4.35 = MQ 38.25	⑤ - 880 x 4.35 = MQ 38.25
② - 6.20 x 4.25 = MQ 26.35	⑥ - 6.20 x 4.25 = MQ 26.35
③ - 7.50 x 3.40 = MQ 25.50	⑦ - 7.50 x 3.40 = MQ 25.50
④ - 0.50 x 1.50 = MQ 0.75	⑧ - 0.50 x 1.50 = MQ 0.75
MQ (90.10 - 0.75) = MQ 89.35	MQ (90.10 - 0.75) = MQ 89.35
⑨ - 4.20 x 6.20 = MQ 26.05	
⑩ - 8.30 x 4.40 = MQ 36.50	
⑪ - 4.20 x 6.20 = MQ 26.05	
⑫ - 4.30 x 1.60 = MQ 6.85	
MQ 95.45	

SCHEMA SUPERFICI E VOLUMI (PIANO TERRA E PIANO PRIMO)

NORME DI P.D.G.C.

ART. 16. CATEGORIA R.6.Δ
 TIPOLOGIA PALAZZINA
 LOTTO (mapp. 98.99-131-490-491) = MQ 1570.00

RC	UF	SUL
30% = MQ 471	0.35 = MQ 549.50	MQ 720

DATI DI PROGETTO

RC	UF	SUL
MQ 274.15	MQ 548.30	MQ 549.50


SUPERFICIE TOTALI : MQ (89.35 + 89.35 + 95.45) = MQ 274.15

VOLUMI


VOLUME FABBRICATO
 MQ 274.15 x H 7.50 = MC 2056.15
 VOLUME SCANTINATO
 MQ 285.50 x H 2.35 = MC 670.95
 VOLUME TOTALE FUORI TERRA E SCANTINATO
 MC (2056.15 + 670.95) = MC 2727.10

PARCHEGGIO MQ 205.60 CONSENTITI
 PARCHEGGIO DI PROGETTO MQ 350.00


PLANIMETRIE - TABELLA TECNICA - SEZIONI
 SCALA 1:1000

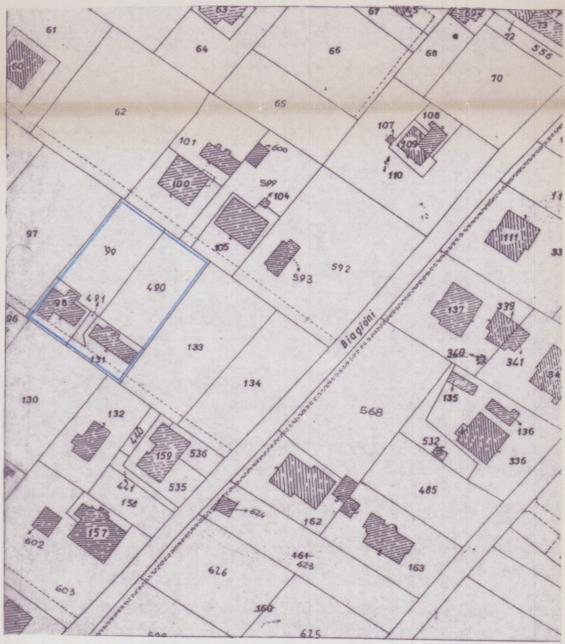

STRALCIO PLANIMETRICO
 Foglio 89 mapp. 99-490-98-491-131

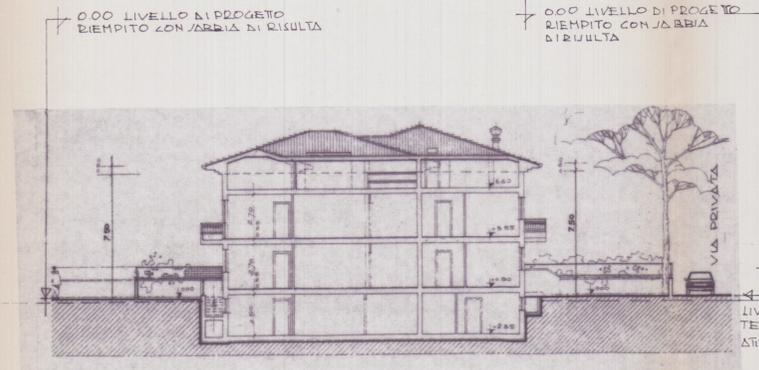

SEZIONE A-A

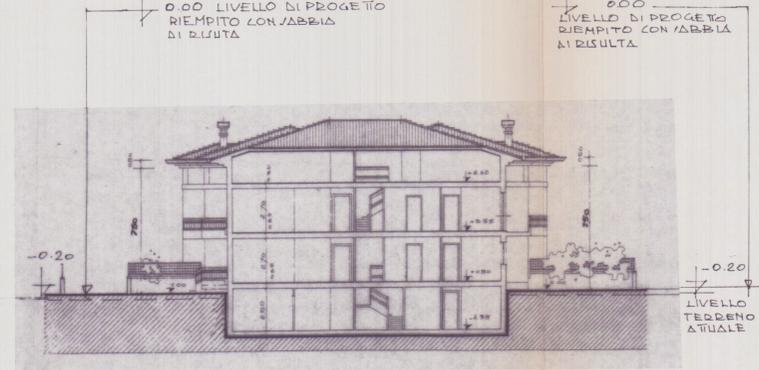

SEZIONE B-B