

PROGETTO
DI UN FABBRICATO DI CIVILE ABITAZIONE
DA EDIFICARSI IN VIA CAVAIOLA
LOCALITÀ FOLLONE - CARRARA


PROPRIETÀ: Loc. Apuanautica Srl

IL PROGETTISTA: Dott. Arch. Attilio Nemi

PRO/DETTI — SCALA 1:100




REGIONE TOSCANA
Ufficio del Genio Civile di Massa Carrara
Elaborato allegato alla denuncia presentata
ai sensi della Legge n. 64/1974 e L.R. n. 85/1982
e Legge n. 1089/1971 - Firrica S.n.c.
Massa, il 29 DIC. 1995

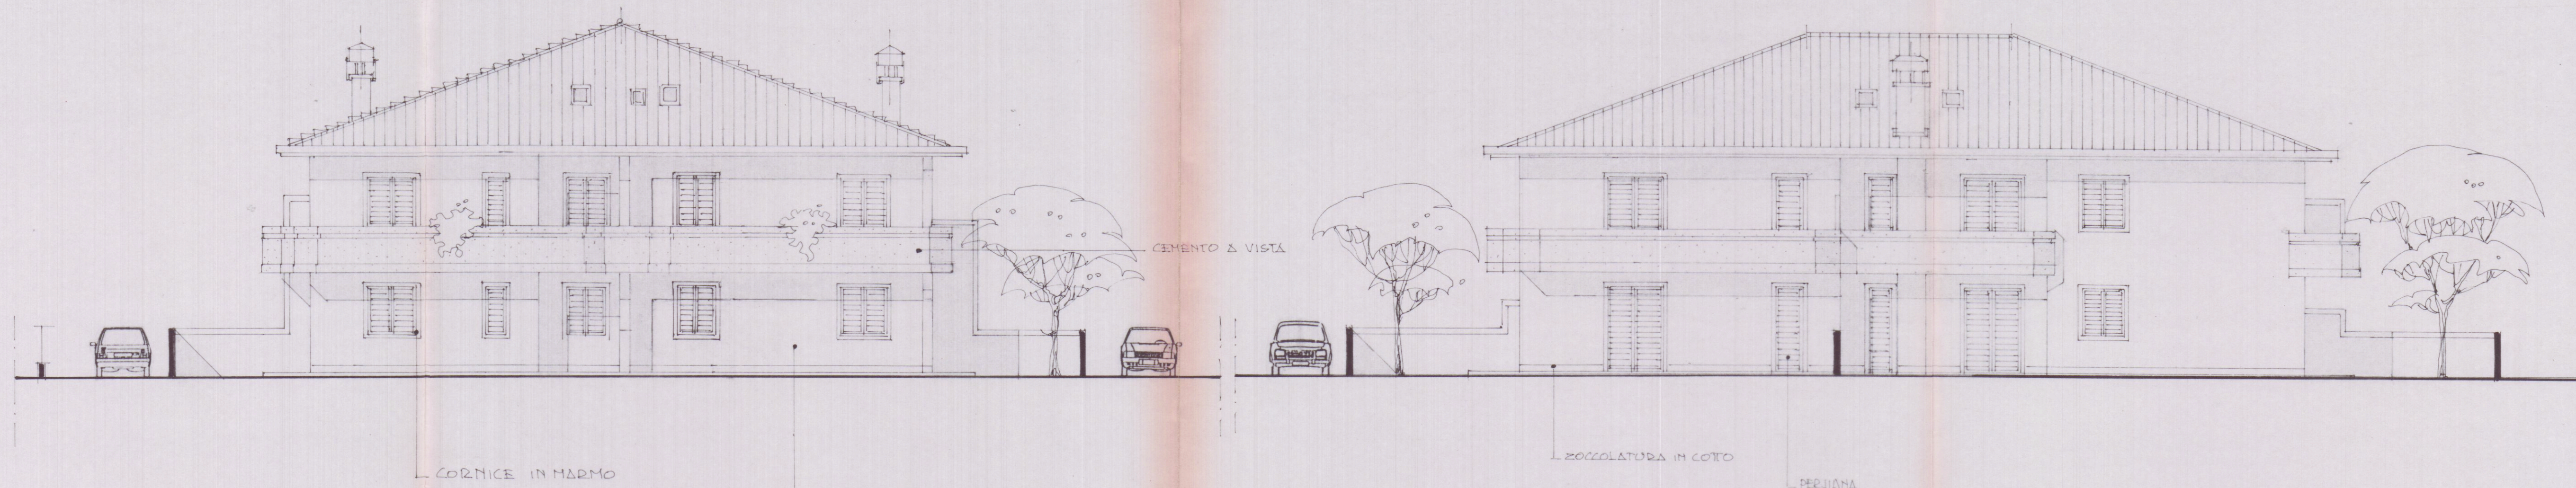

PRO/DETTO SUD

PRO/DETTO OVEST

SCALA 1:100

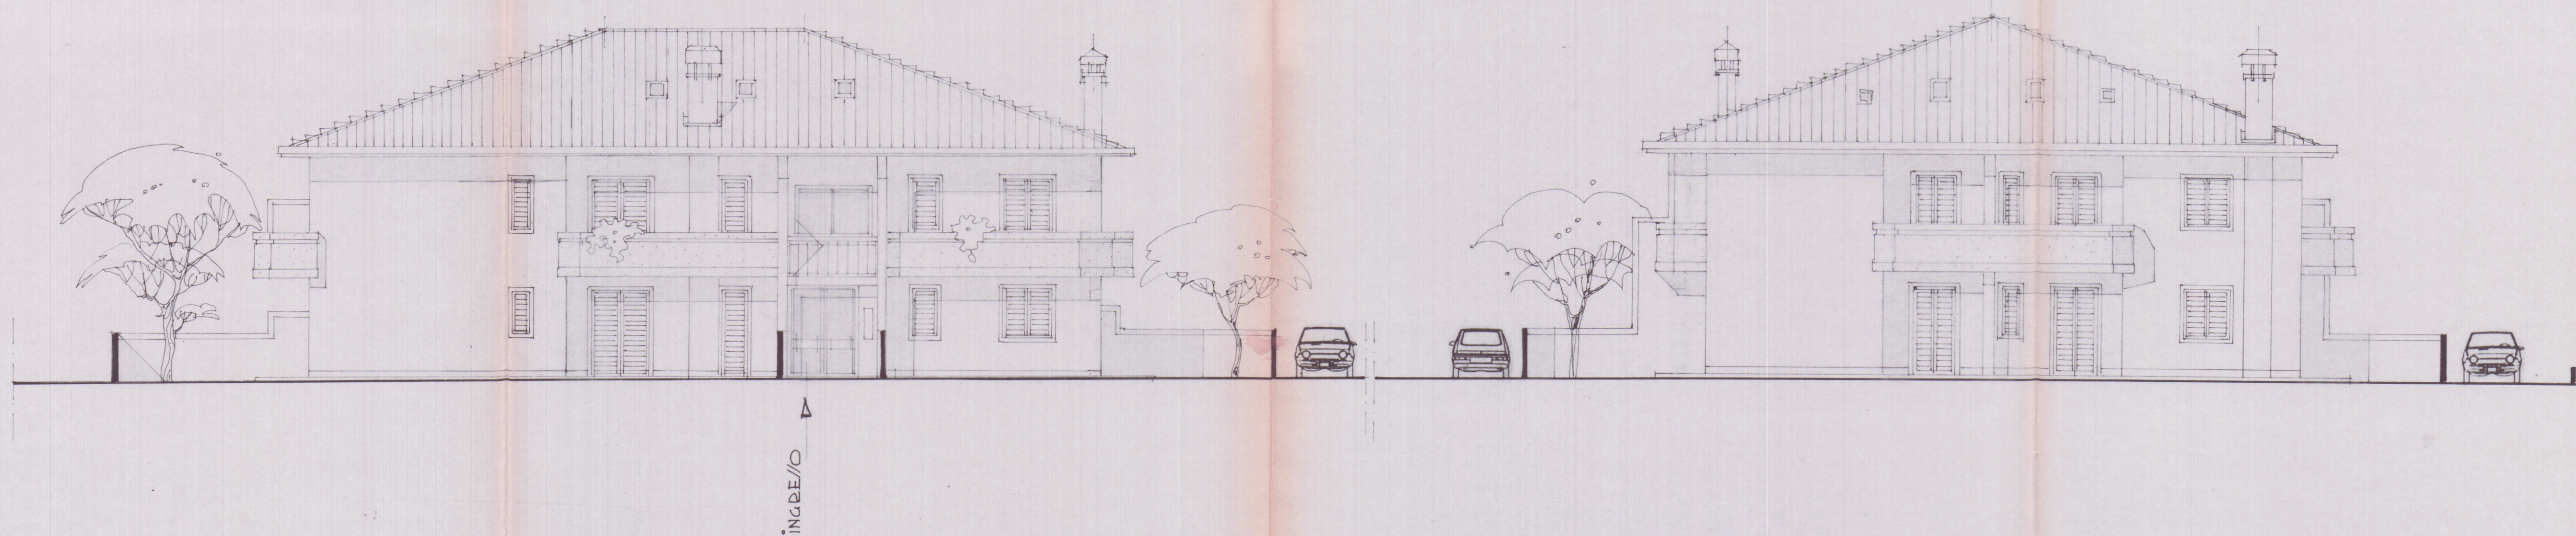

PRO/DETTO EST

PRO/DETTO NORD