

STUDIO TECNICO  
Geom. BRUSCHI DANIELE

Via Nazario Sauro, 58 Marina di Carrara P.Iva 01168450458

COMMITTENTE  
GRASSI STEFANIA

IMMOBILE  
MARINA DI CARRARA  
Via Modena 4

|        |         |      |
|--------|---------|------|
| FOGLIO | MAPPALI | SUB. |
| 101    | 701     | 5    |

TAVOLA di  
Esistente: Sezioni A-A, B-B, C-C  
Planimetria  
Rapporti RAI


LAVORI di  
Mondifiche interne e modifiche prospettiche degli infissi

PROGETTISTA  
Geom. BRUSCHI DANIELE  
n. 1241 alla del geometri di MS

Stampa circolare:  
CARRARA  
CARRARA  
N° 1241


TAVOLA  
1

ESTRATTO DI MAPPA CATASTALE Scala 1:2000

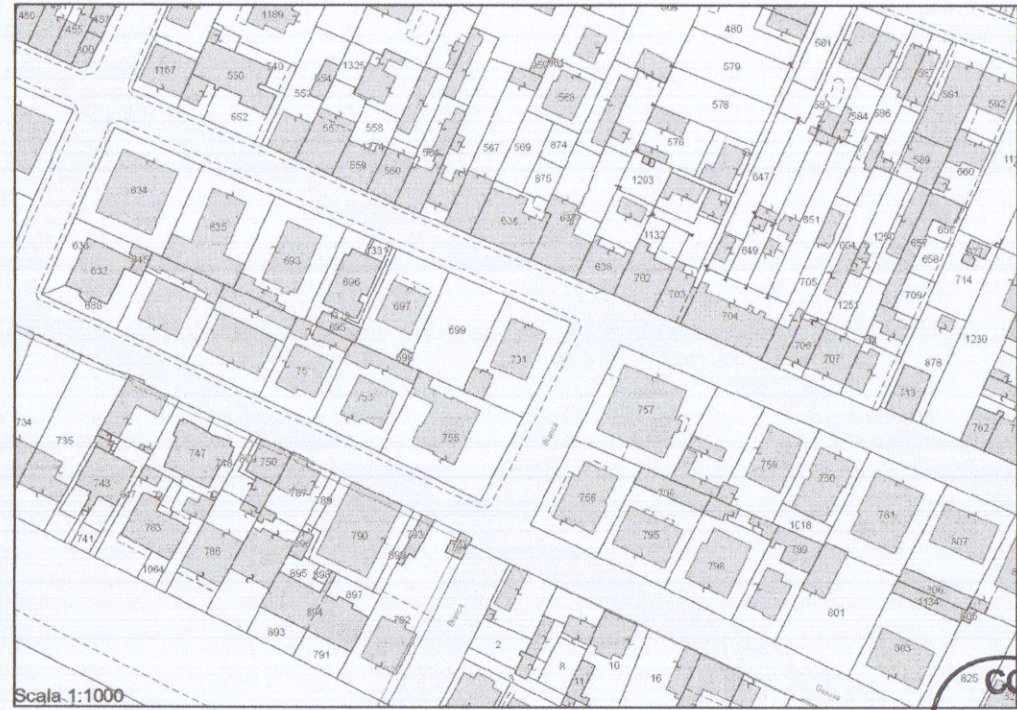

Scala 1:1000

COMUNE DI CARRARA  
- 8 APR. 2019

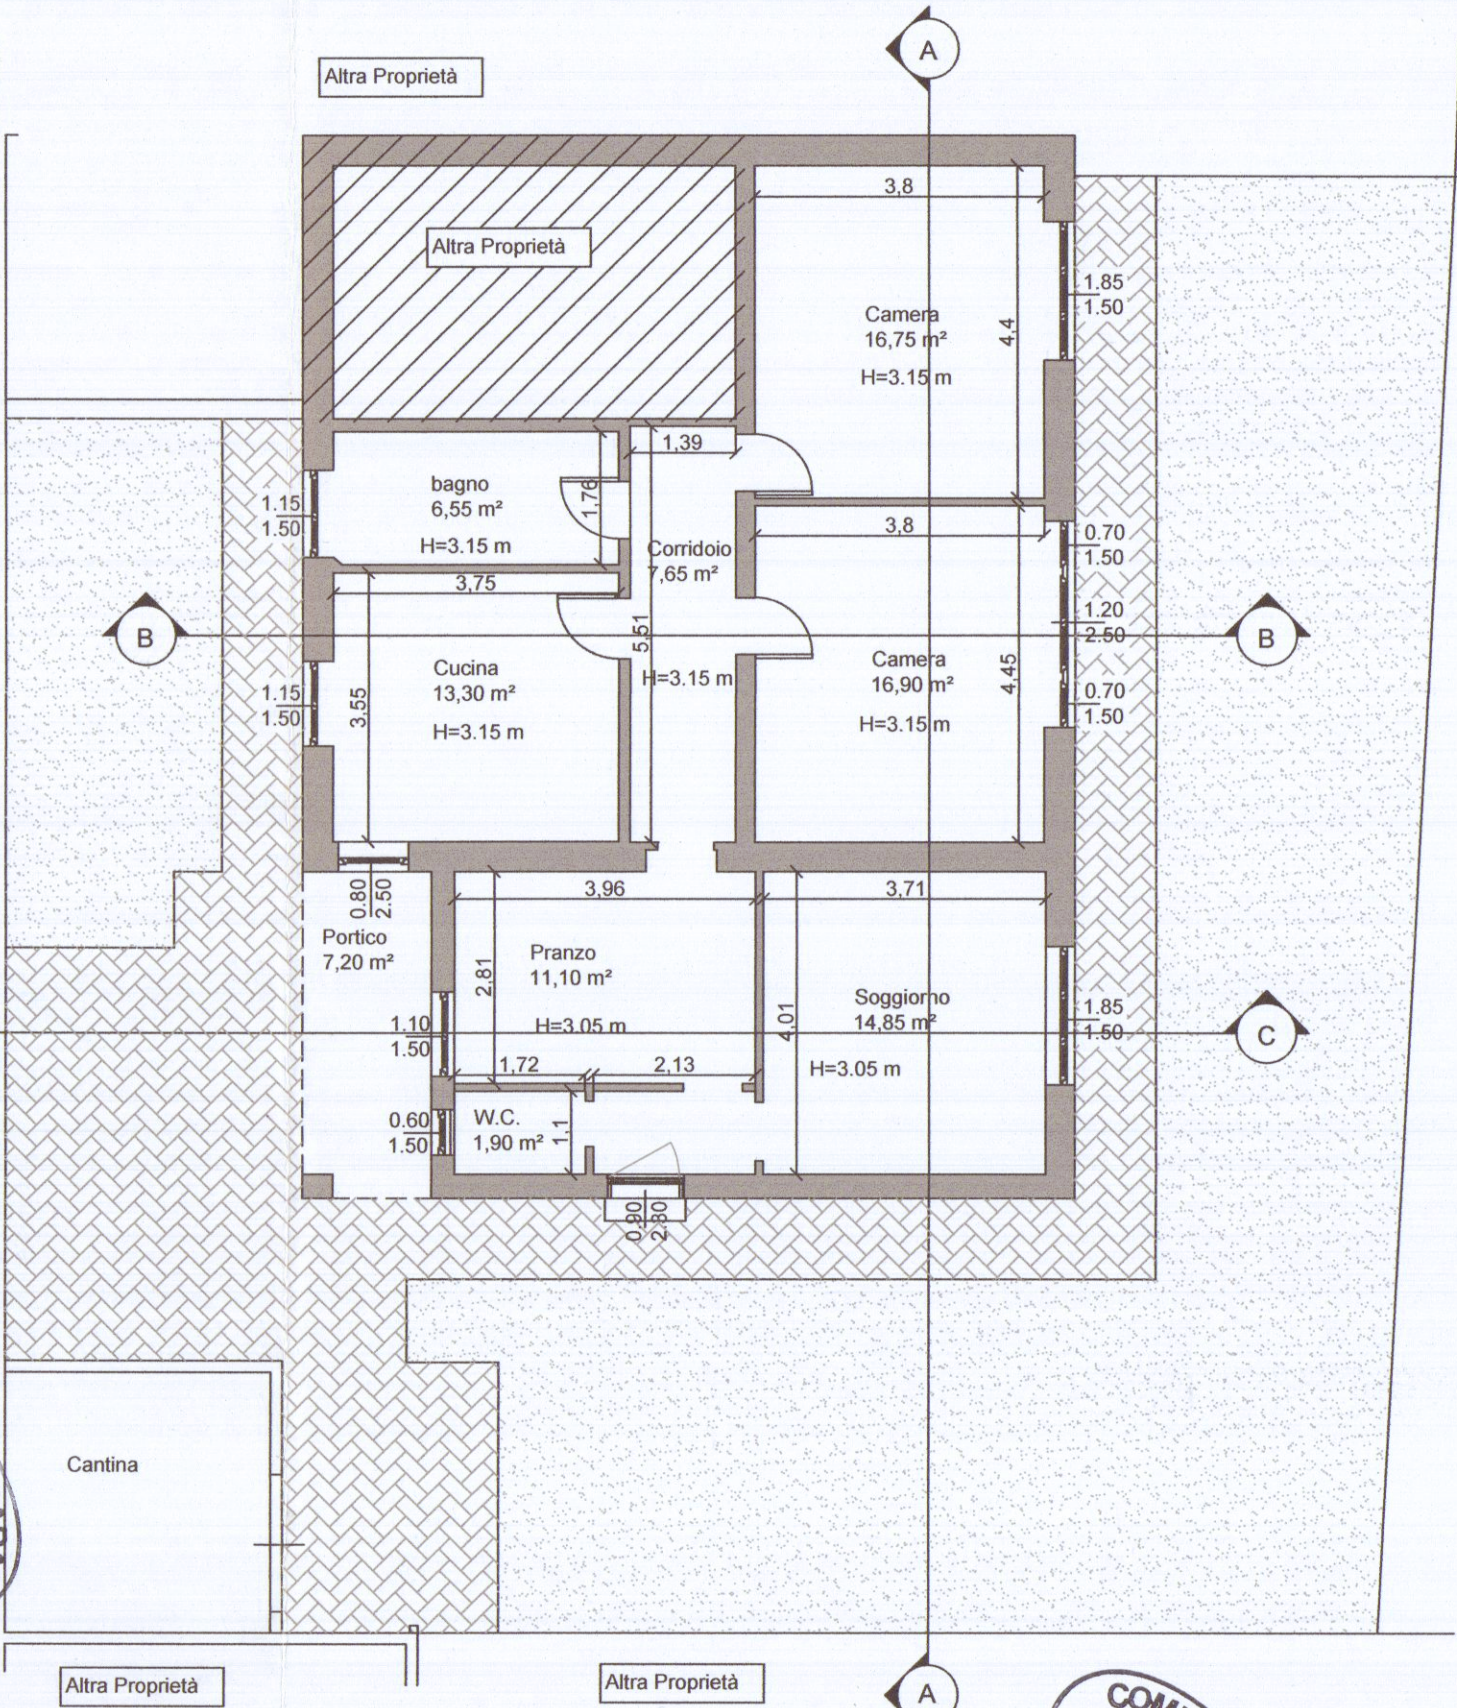

Cantina

Altra Proprietà




Altra Proprietà

A




COMUNE DI CARRARA  
- 8 APR. 2019


| TABELLA RAPPORTI AEREO ILLUMINANTI |                |              |      |                       |         |         |               |             |      |                   | * sup. computata al 50% in quanto porta d'ingresso |         |               |
|------------------------------------|----------------|--------------|------|-----------------------|---------|---------|---------------|-------------|------|-------------------|----------------------------------------------------|---------|---------------|
| Destinazione                       | Sup. Pavimento | dim. infissi |      | sup. illuminante (Sf) | Tot. Sf | 1/8 (K) | verifica Sf>k | dim. aprib. |      | sup. Areante (Sa) | Tot. Sa                                            | 1/8 (K) | verifica Sf>k |
| Soggiorno                          | 14,65 m²       | 1.85         | 1.50 | 2.77                  | 2.77    | 1.83    | si            | 1.85        | 1.55 | 2.77              | 2.77                                               | 1.83    | si            |
| Ingresso                           | 2,34 m²        | 0.95         | 2.20 | /                     | /       | /       | /             | 0.90        | 2.50 | 1.12 *            | 1.12                                               | 0.29    | si            |
| Bagno                              | 1,90 m²        | 0.60         | 1.50 | 0.90                  | 0.90    | 0.23    | si            | 0.60        | 1.50 | 0.90              | 0.90                                               | 0.23    | si            |
| Pranzo                             | 11,10 m²       | 1.10         | 1.50 | 1.65                  | 1.65    | 1.38    | si            | 1.10        | 1.50 | 1.65              | 1.65                                               | 1.38    | si            |
| Cucina                             | 13,30 m²       | 1.15         | 1.50 | 1.72                  | 3.72    | 1.66    | si            | 1.15        | 1.50 | 1.72              | 3.72                                               | 1.66    | si            |
|                                    |                | 0.80         | 2.50 | 2.00                  |         |         |               | 0.80        | 2.50 | 2.00              |                                                    |         |               |
| Camera                             | 16,90 m²       | 0.70         | 1.50 | 1.05                  | 5.10    | 2.11    | si            | 0.70        | 1.50 | 1.05              | 5.10                                               | 2.11    | si            |
|                                    |                | 1.20         | 2.50 | 3.00                  |         |         |               | 1.20        | 2.50 | 3.00              |                                                    |         |               |
|                                    |                | 0.70         | 1.50 | 1.05                  |         |         |               | 0.70        | 1.50 | 1.05              |                                                    |         |               |
| Bagno                              | 6,55 m²        | 1.15         | 1.50 | 1.72                  | 1.72    | 0.81    | si            | 1.15        | 1.50 | 1.72              | 1.72                                               | 0.81    | si            |
| Camera                             | 16,75 m²       | 1.85         | 1.50 | 2.77                  | 2.77    | 2.09    | si            | 1.85        | 1.50 | 2.77              | 2.77                                               | 2.09    | si            |
| Disimpegno                         | 7,65 m²        | /            | /    | /                     | /       | /       | /             | /           | /    | /                 | /                                                  | /       | /             |

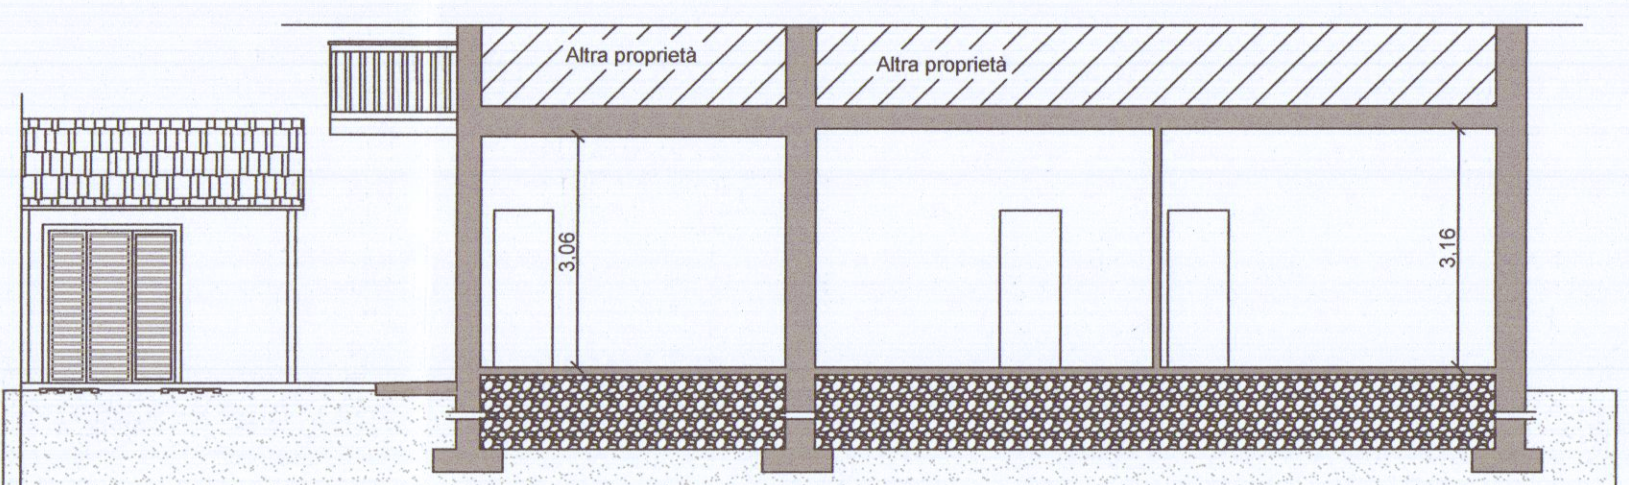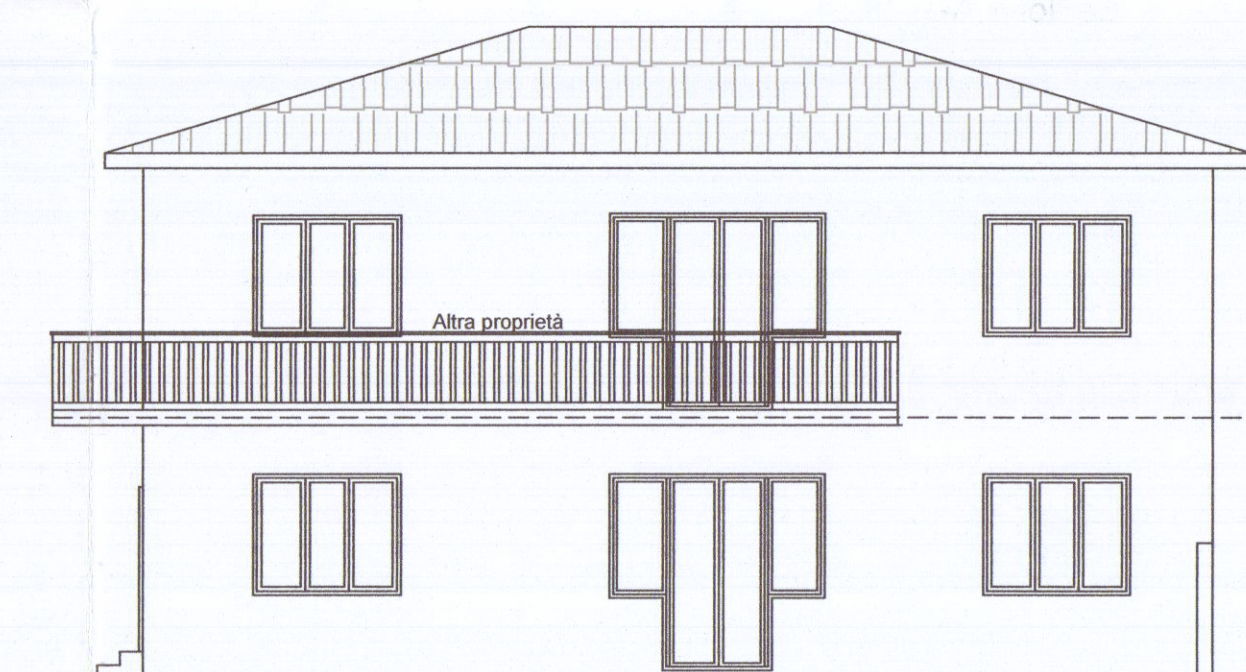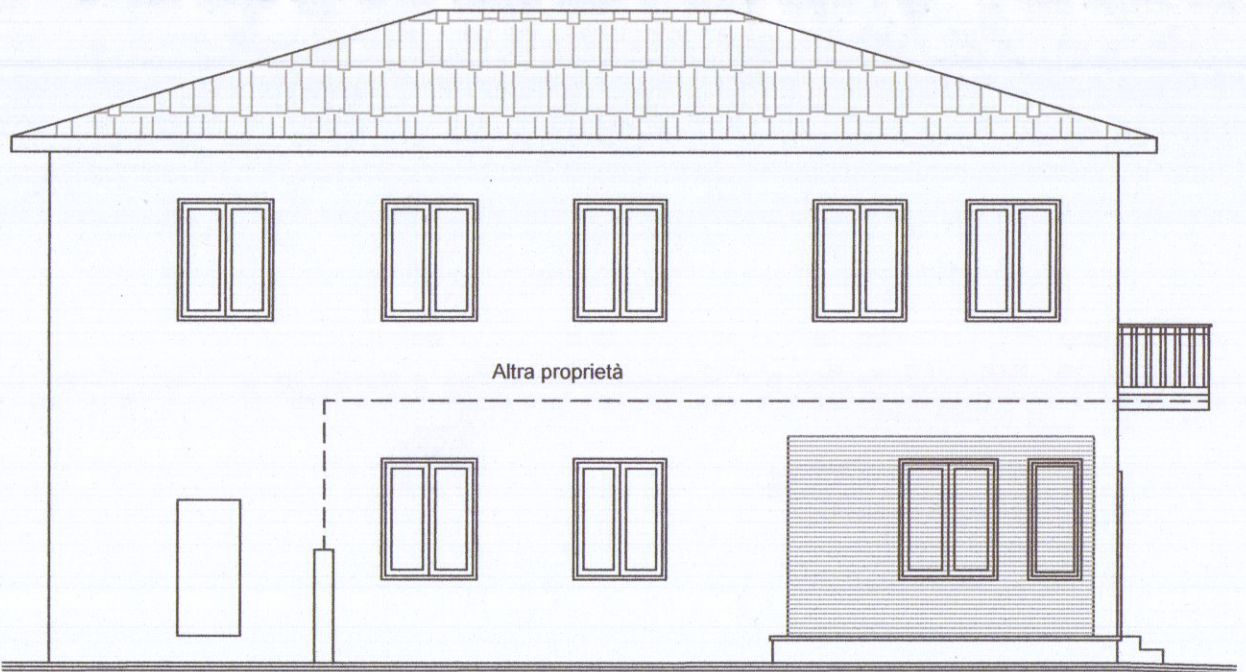

Sezione A-A

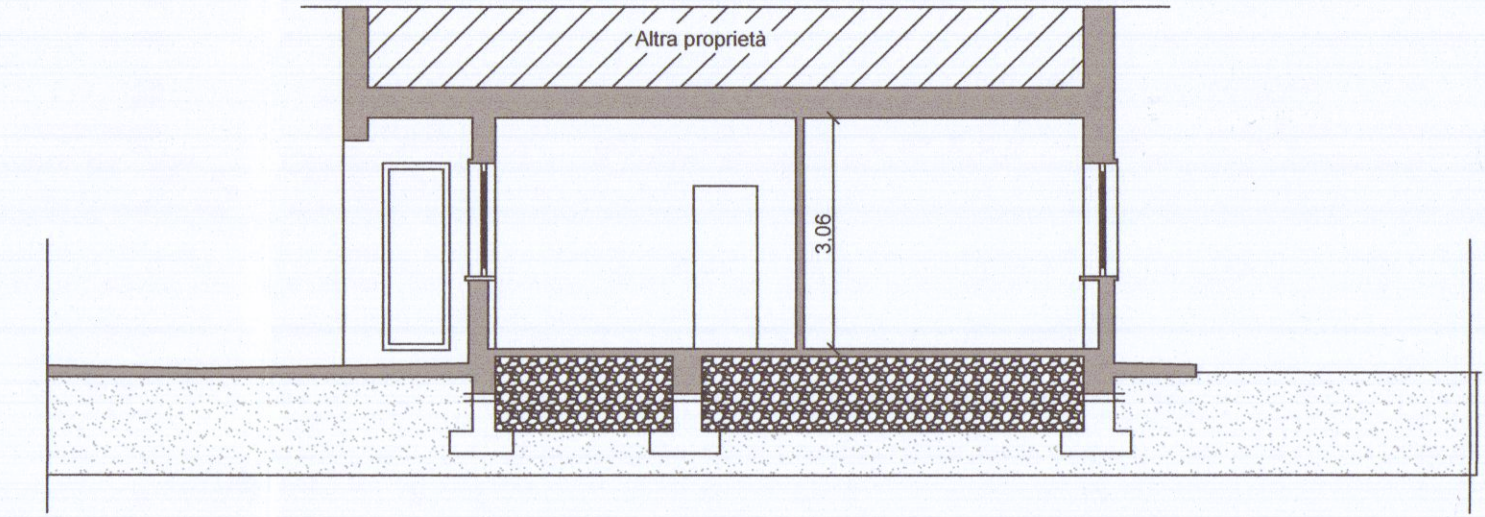

Sezione C-C

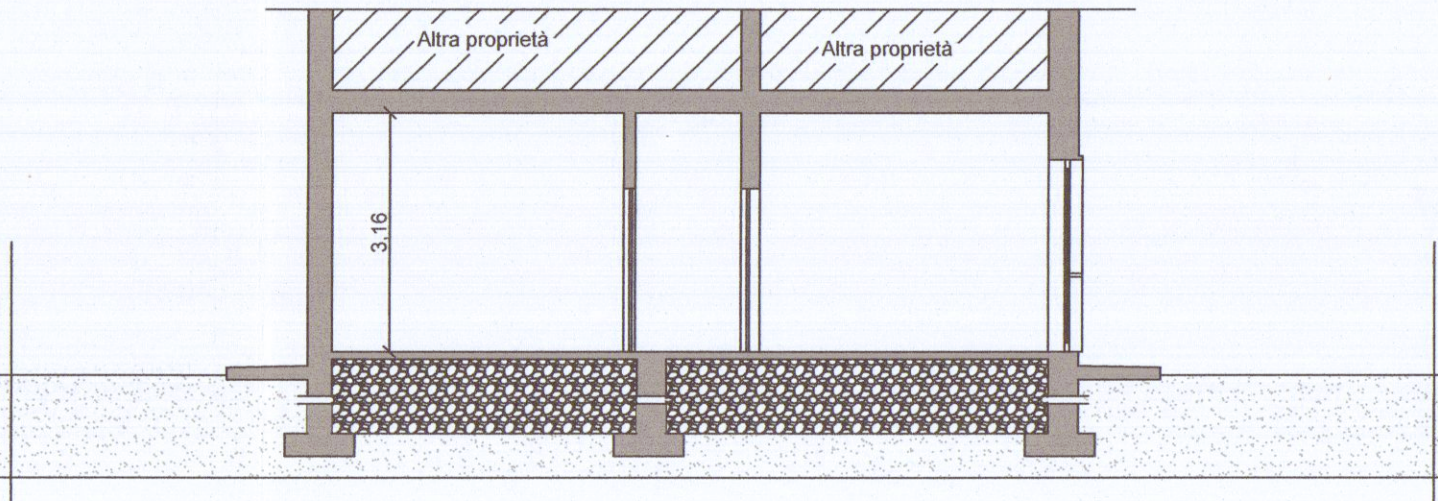

Sezione B-B