tav. **C**	**progetto fabbricato in via piave di propr.:** s.r.l. **CO. E. CI.** 2 VARIANTE
prospetti	scala: 1: 100

14 FEB. 1985

APPROVATO

18 GIU. 1985

CONTROLLATO
IL TECNICO

ORDINE DEGLI INGEGNERI DI MASSA - CARRARA
Dott. Ing. GIUSEPPE FRUZZETTI 111
Cod. Fisc. FRZ GPP 46B21 B832S

MARCA DA BOLLO
LIRE 500

VARIANTE
Approvato dal Sindaco alle condizioni
della concessione edilizia originaria
n. 423 del 16/12/1983
CARRARA, li 18 GIU 1985

IL CAPO SEZIONE URBANISTICA
(Arch. Claudio Marriani)

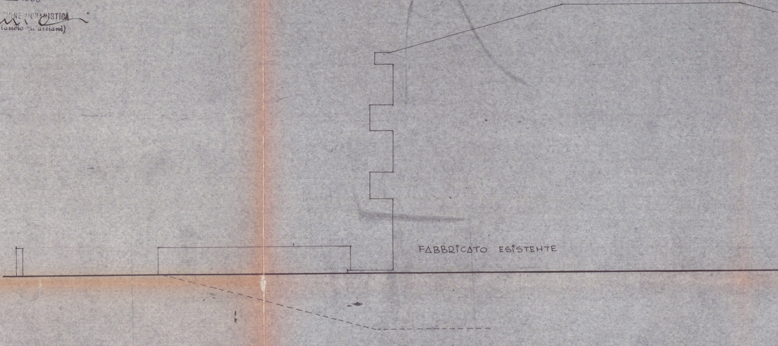
FABBRICATO ESISTENTE

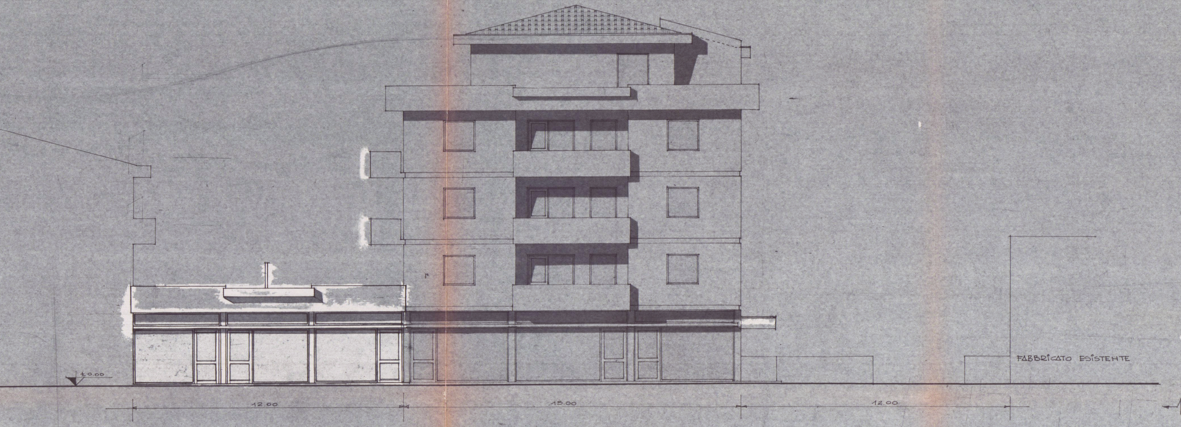
±0.00
FABBRICATO ESISTENTE
12.00
15.00
12.00

PROSPETTO NORD

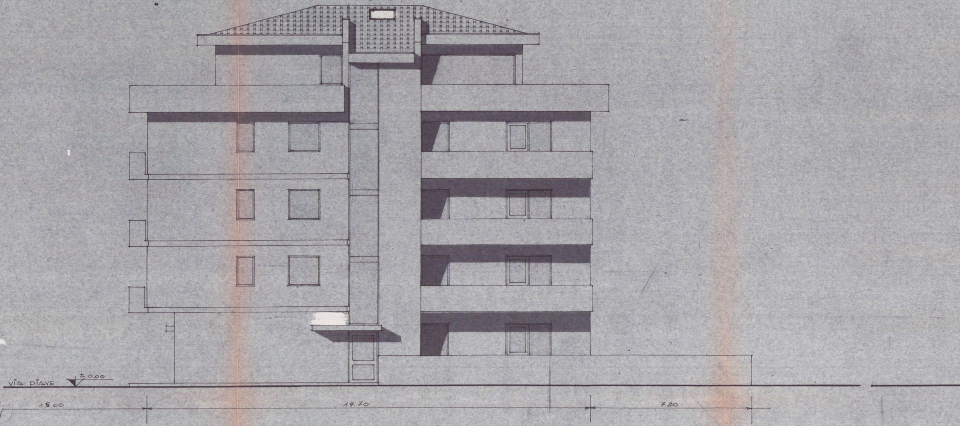
VIA PIAVE
±0.00
15.00
19.70
7.20

PROSPETTO OVEST

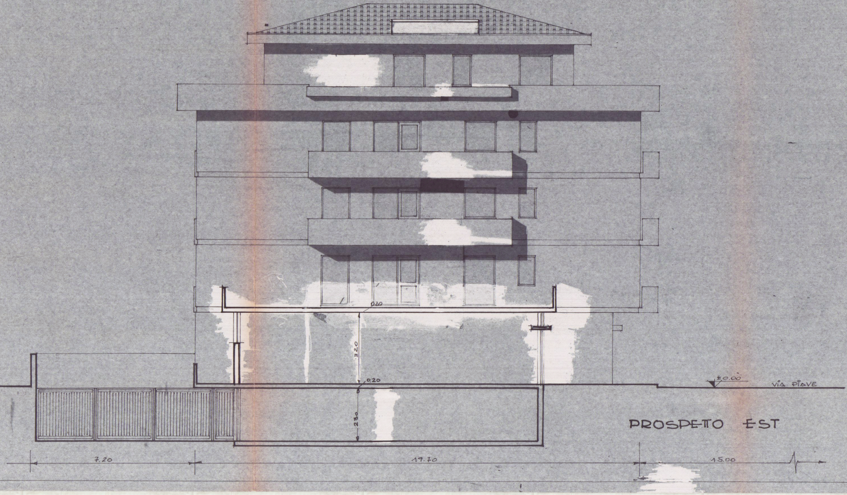
0.20
3.20
0.20
2.30
±0.00
VIA PIAVE
7.20
19.70
15.00

PROSPETTO EST

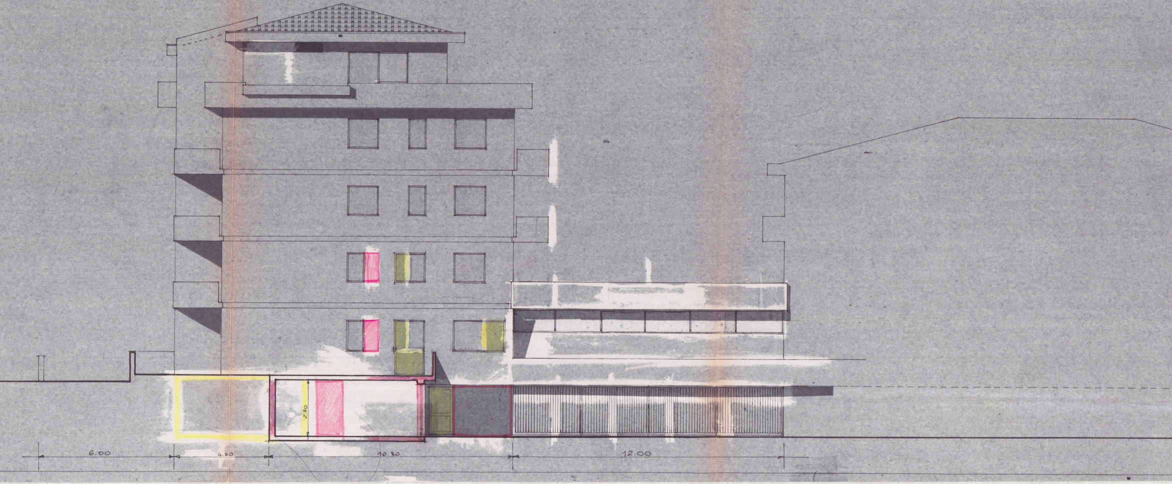
2.30
6.00
4.20
10.80
12.00

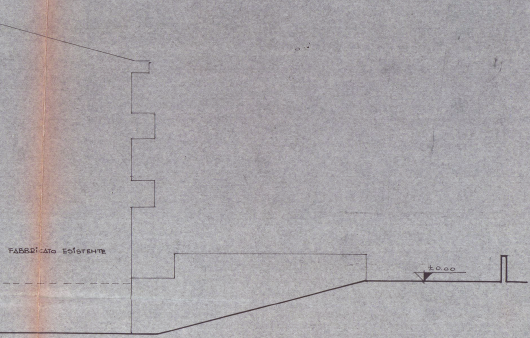
FABBRICATO ESISTENTE
±0.00

PROSPETTO SUD