CONSORZIO EDILIZIO **UNIONCOOP**
soc. coop. a r.l.
sede tecnica: via Cavour, 33 Massa tel. (0585) 44336/7

Comune di *CARRARA*
SOCIETÀ COOPERATIVA EDILIZIA *"PAOLO VI"*
COSTRUZIONE DI n° 18 ALLOGGI
COMPRENSORIO ZONALE LOCALITÀ *BONASCOLA*

TAVOLA: 1

OGGETTO: *ESECUTIVI TAMPONAMENTO GARAGE - SCALE*

SCALA: *1:50*

DATA: *Giugno 90*

PROGETTISTA: DOTT. ING. PIER LUIGI PUCCI

26 OTT. 1991

VARIANTE

VARIANTE IN CORSO D'OPERA ALLA C.E. n° 6 DEL 5.1.1990

Soc. Coop.va EDILIZIA e PAOLO VI - a r.l. MASSA
C.F. e P.IVA 00214660458

PIANO TERRA

26 OTT. 1991

per l'approvazione del progetto proposto.
Il Funzionario

1. ACQUE NERE BAGNI ø 100 N
2. ACQUE GRIGIE BAGNI ø 100 N
3. ACQUE GRIGIE CUCINE da ø 60 a ø 100 N
4. ASPIRATORI CUCINE E RIPOSTIGLI ø 100 N
5. CANNE FUMARIE ETERNIT
6. SCARICO PILOZZI GARAGE ø 60 + 60 N

VARIANTE

Approvato dal Sindaco alle condizioni prescrizioni di cui all'originale
G. 2 5 1 90
24 APR. 1993
Il Funzionario Tecnico (Arch. Enrico Varriani)

PROGETTO
VARIANTE
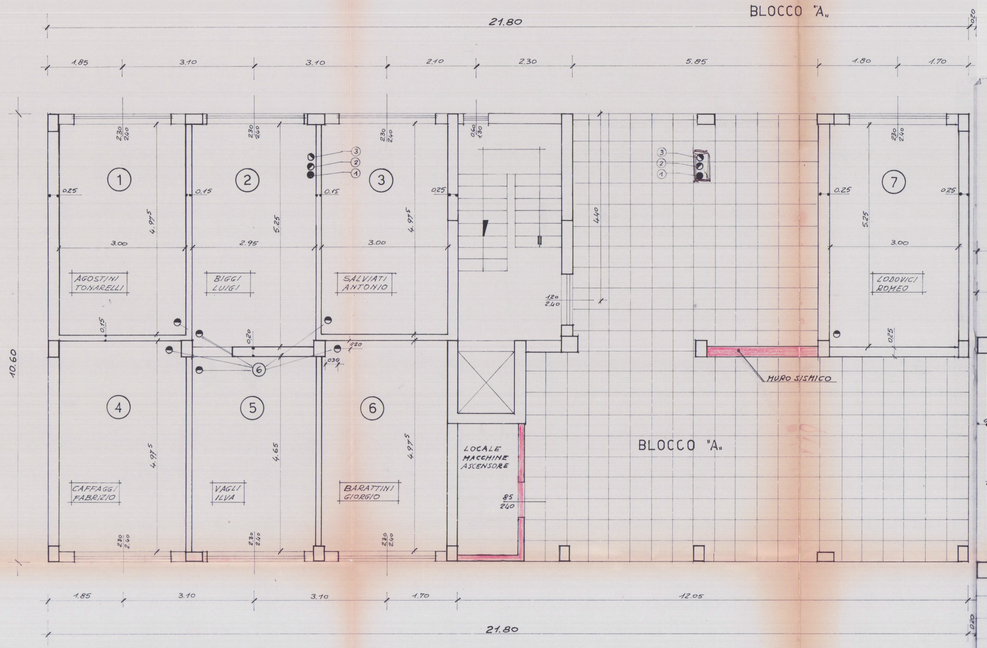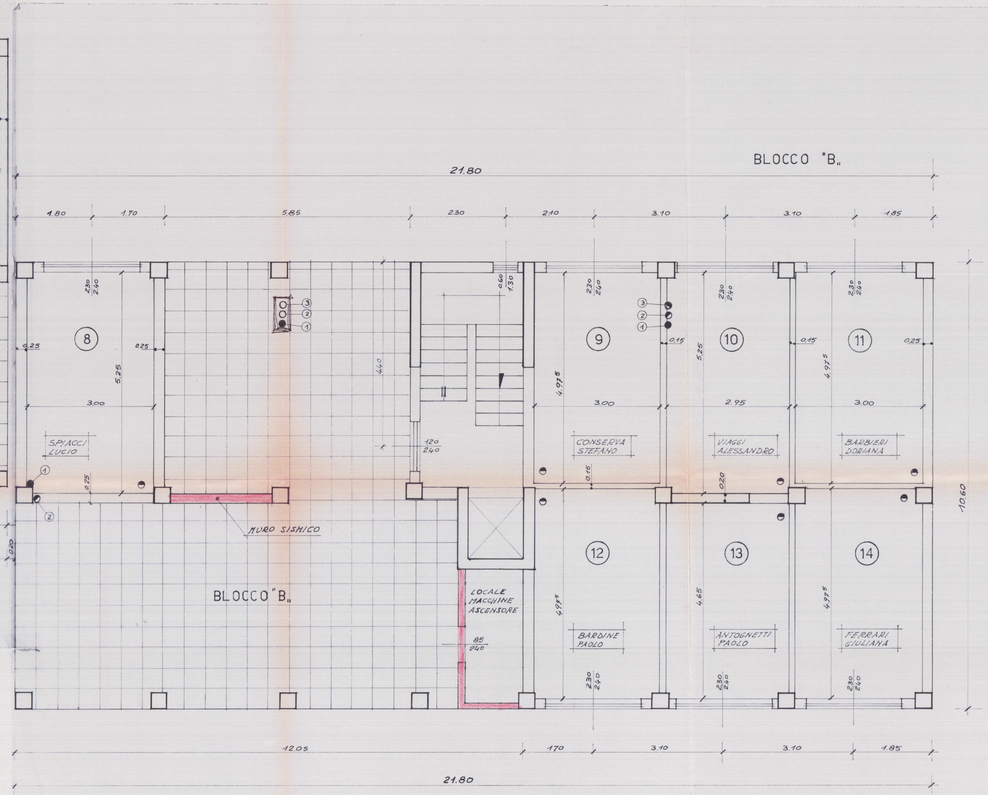
APPROVATO
29 MAR. 1993
IL FUNZIONARIO (Vincenzo Zoppi)