


MODIFICA ALLA COPERTURA DELL'OFFICINA
MECCANICA GASPARI MENOTTI - NAZZANO
CARRADA



Planimetria 1:2000

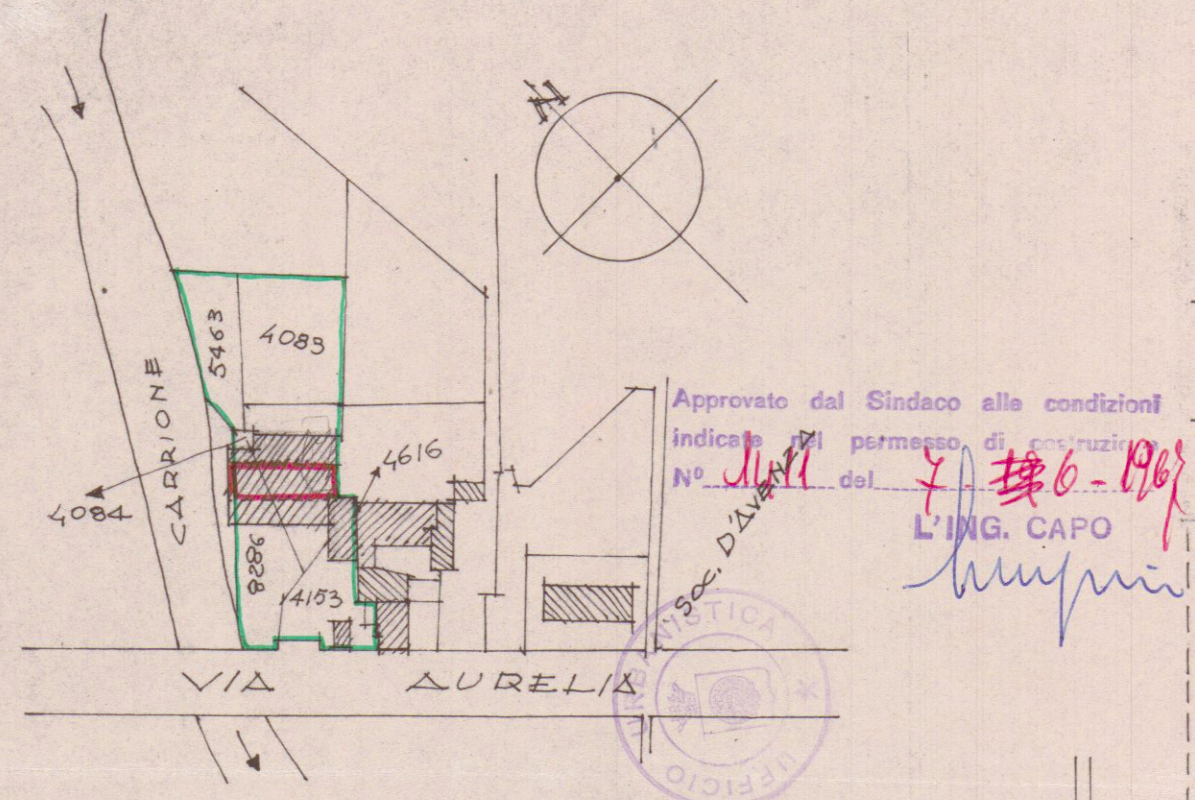

SEZIONE C. FOGLIO 70


PARERE FAVOREVOLE
del Consorzio Zona
Industriale Apuana

LA GIUNTA ESECUTIVA




1:100

TORRENTE CARRIONE

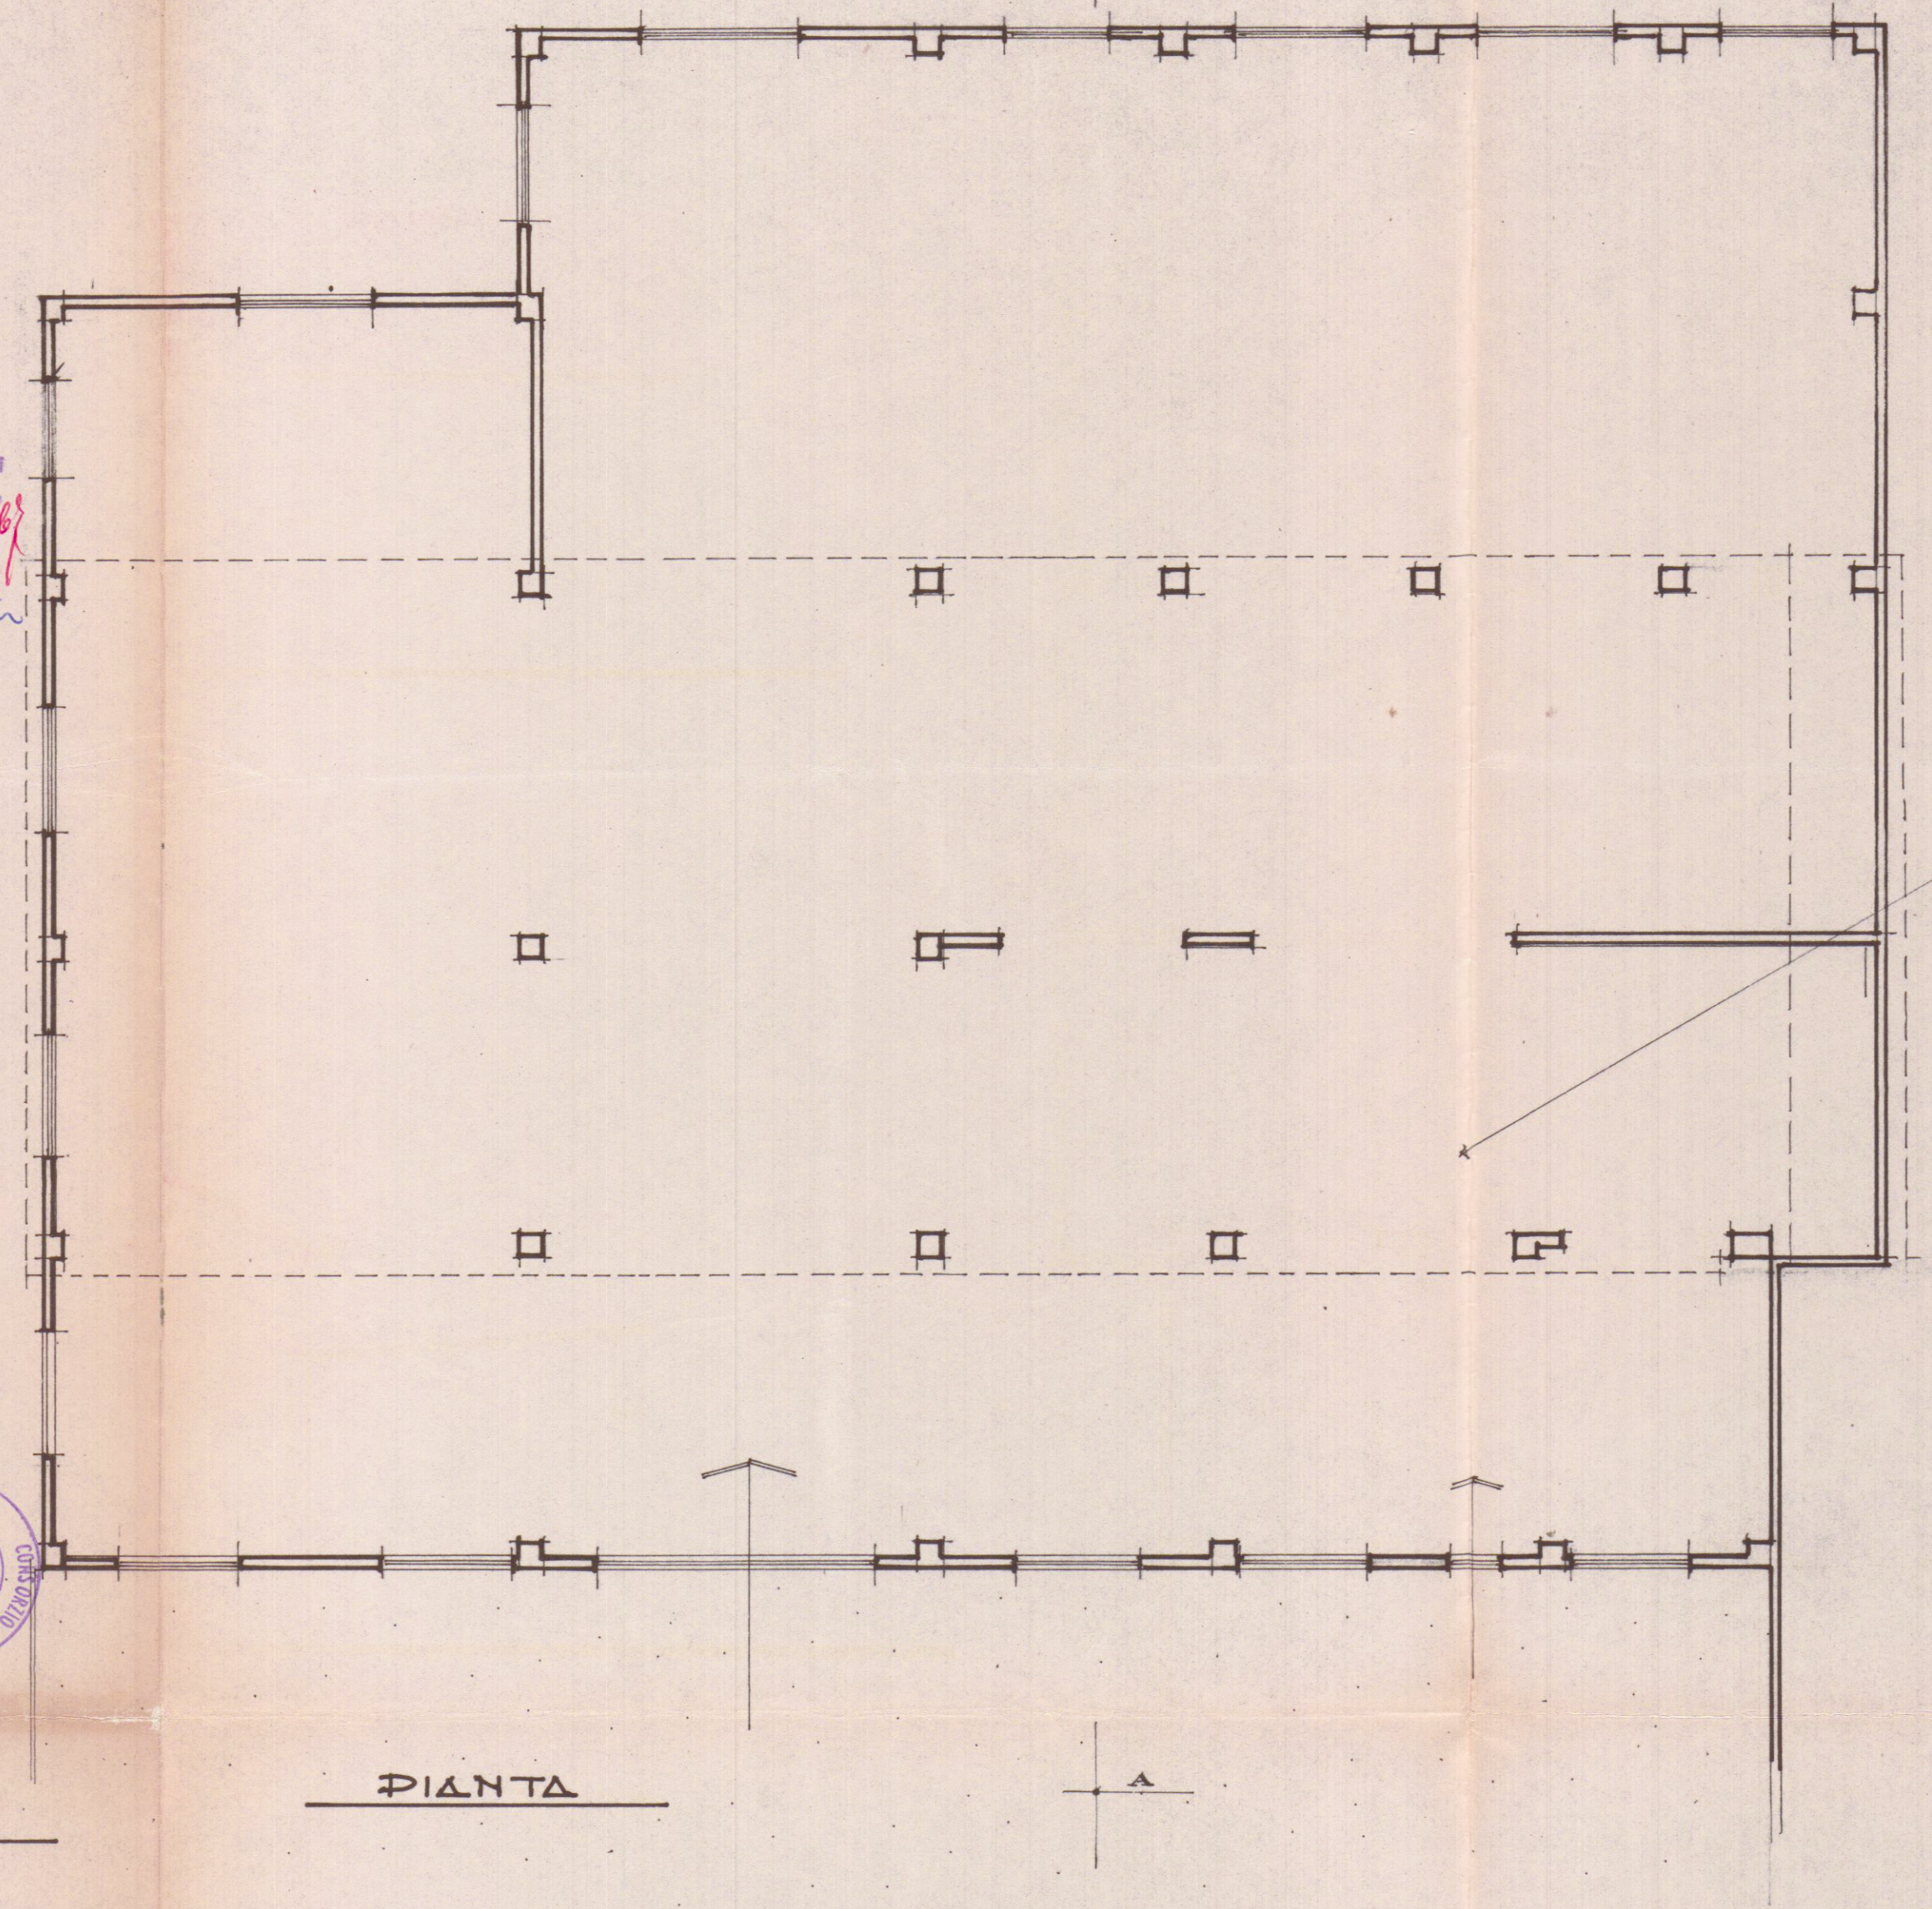


PIANTA

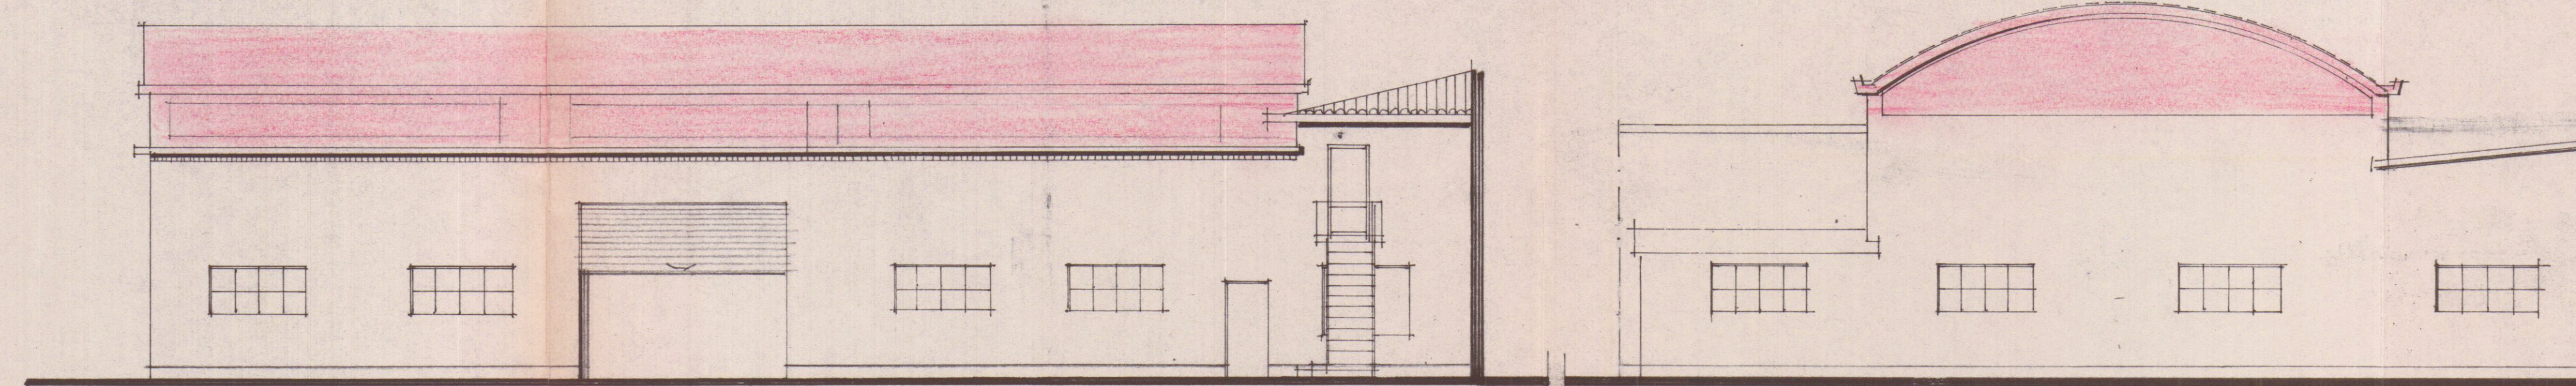

PROSPETTO

FIANCO

Copertura

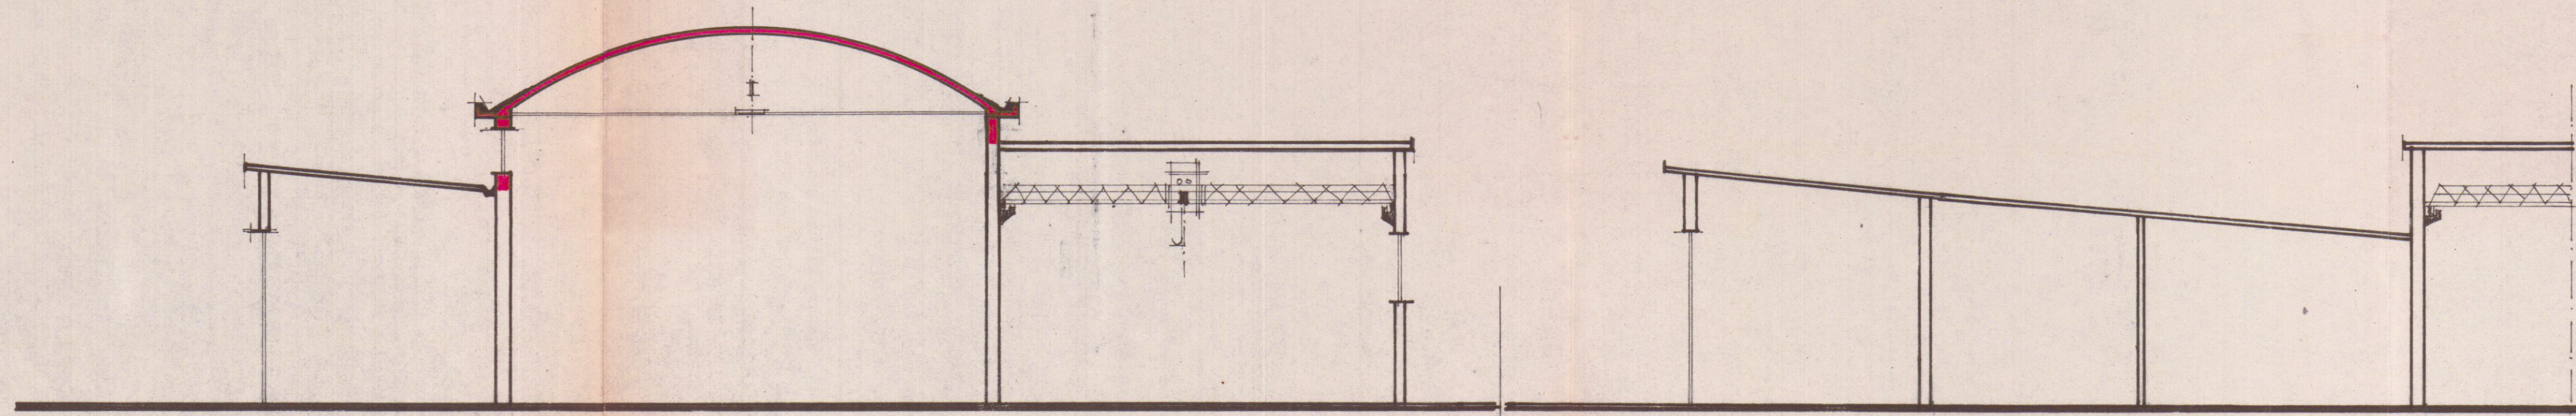

SEZIONE A-A IN PROGETTO

SEZIONE A-A ESISTENTE