



N. 389

Prot. Urb. n° 3140 del 12/10/2012
Assegnata a *Zubert*
Il Dirigente del Settore
COD26

COMUNE DI CARRARA

Decorato di Medaglia d'Oro al Merito Civile

Settore Urbanistica S.U.A.P. / Demanio e Patrimonio

Spazio riservato al protocollo generale 	Spazio riservato al Settore <table border="1"><tr><td>COMUNE DI CARRARA</td><td>Città.....</td></tr><tr><td>11 OTT. 2012</td><td>U1/3</td></tr><tr><td>Prot. n° 50965</td><td>Città.....</td></tr></table>	COMUNE DI CARRARA	Città.....	11 OTT. 2012	U1/3	Prot. n° 50965	Città.....
COMUNE DI CARRARA	Città.....						
11 OTT. 2012	U1/3						
Prot. n° 50965	Città.....						

COMUNICAZIONE DI INIZIO LAVORI

art. 80, comma 1, della L.R.T. 1/2005

(deposito "facoltativo")

Al Dirigente del Settore Urbanistica e S.U.A.P. del Comune di Carrara

Io sottoscritta **Dell'Amico Anna** nato a Carrara il 20/04/1930 e residente in Carrara, via Monterosso n°2/B (C.F. DLL NNA 30D60 B832 A) nella veste di interessato ed in qualità di proprietaria¹, dell'immobile/area/unità immobiliare posto in Carrara, via D. Cattaneo n°5, piano T-1-2, censito catastalmente al foglio 43, mappale 234 sub. 7 - 8; mapp. 398 sub 1 con destinazione d'uso residenziale²,

COMUNICA

di dare inizio, all'esecuzione di opere nel suddetto immobile consistenti in:

descrizione dell'intervento:

Rifacimento e rivestimenti bagno a piano terra (sub 7) e piano primo (sub 8). A piano terra è previsto inoltre il rifacimento degli intonaci interni e della pitturazione del magazzino e cantina (mapp. 398 sub 1).

DICHIARA

sotto la propria responsabilità, che le opere di cui sopra ricadono in quelle identificate all'art. 80 comma 1 della Legge Regionale 1/2005 e s.m.i. e più precisamente alla lettera :

☒ a) interventi di manutenzione ordinaria;☐ b) gli interventi volti all'eliminazione di barriere architettoniche che non comportino la realizzazione di rampe o di ascensori esterni, oppure di manufatti che alterino la sagoma dell'edificio;☐ c) le opere temporanee per attività di ricerca nel sottosuolo che abbiano carattere geognostico, ad esclusione di attività di ricerca di idrocarburi, e che siano eseguite in aree esterne al centro edificato;

☐ d) i movimenti di terra strettamente pertinenti all'esercizio dell'attività agricola e pratiche agro-silvo-pastorali, compresi gli interventi idraulici agrari, a condizione che non incidano su sistemazioni storiche dei terreni realizzate ai fini delle pratiche colturali agricole oppure della difesa del suolo;

☐ e) l'installazione di serre mobili stagionali, sprovviste di struttura in muratura, funzionali allo svolgimento dell'attività agricola, diverse dalle serre e dai manufatti di cui al comma 2, lettera d bis).

- di essere edotto che l'intervento sarà eseguito in conformità alle prescrizioni degli strumenti urbanistici comunali, e comunque nel rispetto delle altre normative di settore aventi incidenza sulla disciplina dell'attività edilizia e, in particolare, delle norme antisismiche, di sicurezza, antincendio, igienico-sanitarie, di quelle relative all'efficienza energetica nonché delle disposizioni contenute nel codice dei beni culturali e del paesaggio, di cui al decreto legislativo 22 gennaio 2004, n. 42, e che tale intervento sarà eseguito senza alcun titolo abilitativo.

ALLEGA

☒ elaborati di progetto e relazione, firmati da tecnico abilitato, completi degli stralci delle planimetrie catastali ed aerofotogrammetrica, delle piante, delle sezioni e dei prospetti (stato attuale, stato modificato e stato sovrapposto);

☐ documentazione fotografica con planimetria indicante i punti di scatto;


☐ **Ulteriore documentazione che si ritenga necessaria alla corretta rappresentazione dell'intervento :**

.....
Il sottoscritto si impegna alla presentazione degli atti di aggiornamento catastale (quando dovuto).

Si dichiara che il presente modello è conforme all'originale predisposto dal Comune di Carrara e pubblicato sul sito internet dello stesso.

Carrara, il 10/10/12

L'interessato

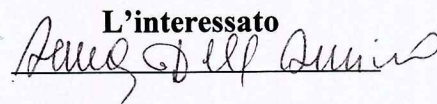

¹ Indicare una delle seguenti qualifiche: proprietario/avente titolo/committente/legale rappresentante della società proprietaria/amministratore del condominio;

² Indicare una delle seguenti destinazioni d'uso: residenziale, commerciale, direzionale, artigianale, produttiva, turistico-produttiva, agricola, altro;

TRATTAMENTO DEI DATI PERSONALI

I dati sopra riportati sono trattati nel rispetto delle norme sulla tutela della privacy, di cui al Dlgs. n. 196/2003. I dati vengono archiviati e trattati sia in formato cartaceo sia su supporto informatico nel rispetto delle misure minime di sicurezza. L'interessato può esercitare i diritti di cui al citato Codice presentando richiesta direttamente presso l'Ufficio Urbanistica e SUAP.

DICHIARAZIONE SOSTITUTIVA DELL'ATTO DI NOTORIETA'
DPR 28 dicembre 2000, n° 445

La Sottoscritta **Dell'Amico Anna** nata a **CARRARA** il **20/04/1930** e residente in
...**Carrara.....**, via **Monterosso.**, n°...**2B**, c.f. **DLL NNA 30D60 B832 A**

DICHIARA

- ai fini della titolarità di cui all'art. 11 del D.P.R. 06.06.2001 n° 380 e s.m.i., di avere la disponibilità dell'immobile ad uso **ABITAZIONE** sito in **CARRARA (MS)**, via **D. Cattaneo n° 5**, censito in catasto nel fg. n° **43**, con il mapp. n° **234**, sub. n° **7 – 8** e fg **n°43** mapp. **398** sub **1** in qualità di **PROPRIETARIA**;
- che il fabbricato di cui sopra è stato realizzato in data antecedente all'anno 1942 e da tale data non ha mai subito trasformazioni che richiedevano titoli edilizi.

La sottoscritta **Dell'Amico Anna** consapevole delle sanzioni penali a cui può andare incontro nel caso di affermazioni mendaci e delle relative sanzioni penali di cui all'art.76 DPR 445/2000 dichiara ai sensi degli artt.46 e 47 del DPR 445/2000 che gli stati, le qualità personali e i fatti espressi nel presente atto sotto forma di dichiarazione sostitutiva corrispondono a verità

Ai sensi e per gli effetti di cui all'art.13 del Dlgs 196 del 30 giugno 2003 (Codice in materia di dati personali) dichiaro di essere informata che i dati personali raccolti saranno trattati, anche con strumenti informatici, esclusivamente nell'ambito del procedimento per il quale la presente dichiarazione viene resa e che al riguardo mi competono tutti i diritti previsti


Ai sensi dell'art. 38 del DPR 28/12/00, n. 445:

☐ l'autocertificazione è sottoscritta dal dichiarante in presenza del dipendente addetto.

☒ l'autocertificazione è depositata, già sottoscritta dal dichiarante, insieme alla fotocopia, non autenticata, di un documento d'identità del dichiarante in corso di validità.

Carrara, ..10/10/12.....

Il dichiarante

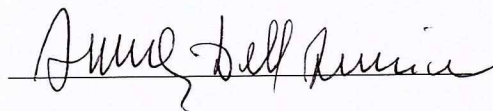

Visto il documento

Il dipendente addetto

Cognome **DELL'AMICO**
 Nome **ANNA**
 nato il **20/04/1930**
 (atto n. **370** P. **1** S.)
 a **CARRARA (MS)**
 Cittadinanza **ITALIANA**
 Residenza **CARRARA (MS)**
 Via **MONTEROSSO n.2/B**
 Stato civile **Vedova**
 Professione **CASALINGA**
 CONNOTATI E CONTRASSEGNI SALIENTI
 Statura **1,60**
 Capelli **Brizzolati**
 Occhi **Castani**
 Segni particolari



 Firma del titolare *Anna Dell'Amico*
CARRARA (MS) 14/02/2008
D'ORDINE DEL SINDACO
IL FUNZIONARIO INCARICATO
 (Dr. Franca Fabrizi)
 Imposta
 dovuta
 al Comune
5.25


 **REPUBBLICA ITALIANA**
TESSERA SANITARIA
 CARTA REGIONALE DEI SERVIZI
CARTA NAZIONALE DEI SERVIZI
 Codice **DLLNNA30D60B832A** Sesso **F**
 Fiscale
 Cognome **DELL'AMICO**
 Nome **ANNA**
 Data di scadenza **11/05/2016**
 Luogo di nascita **CARRARA**
 Provincia **MS**
 Data di nascita **20/04/1930**
 Dati sanitari regionali
REGIONE TOSCANA



Scadenza: 13/02/2013

AN 9290955

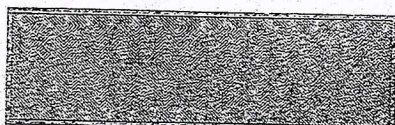

IP.Z.S. SPA - OFFICINA CV - ROMA



Visura per immobile

Situazione degli atti informatizzati al 01/10/2012

Dati della richiesta	Comune di CARRARA (Codice: B832)	
Catasto Fabbricati	Provincia di MASSA	
Unità immobiliare	Foglio: 43 Particella: 234	
	Dati relativi all'immobile selezionato	

N.	DATI IDENTIFICATIVI				DATI DI CLASSAMENTO					DATI DERIVANTI DA	
	Sezione Urbana	Foglio	Particella	Sub	Zona Cens.	Micro Zona	Categoria	Classe	Consistenza		Rendita
1		43	234	7	1		A/4	5	5,5 vani	Euro 355,06	VARIAZIONE del 01/10/2012 n. 14453. 1/2012 in atti dal 01/10/2012 (protocollo n. MS0086206) DIVISIONE -DIVERSA DISTRIBUZIONE DEGLI SPAZI INTERNI
Indirizzo											
VIA D. CATTANEO n. 5 piano: T-1;											
Annotazioni											
classamento e rendita proposti (D.M. 701/94)											

INTESTATO

N.	1		DELL'AMICO Anna nata a CARRARA il 20/04/1930		DATI ANAGRAFICI	
Unità immobiliari n. 1	Ricevuta n. 16943		CODICE FISCALE		DIRITTI E ONERI REALI	
Visura ordinaria	Richiedente: PUNTELLI M		DLLNNA30D60B832A *		(1) Proprieta`	
	Tributi erariali: Euro 1,00					





Ufficio Provinciale di MASSA

Data: 01/10/2012 - Ora: 09.58.12

Fine

Visura n.: MS0086217 Pag: 1


Visura per immobile

Situazione degli atti informatizzati al 01/10/2012

Dati della richiesta	Comune di CARRARA (Codice: B832) Provincia di MASSA Foglio: 43 Particella: 234 Dati relativi all'immobile selezionato
Catasto Fabbricati	

Unità immobiliare

N.	DATI IDENTIFICATIVI				DATI DI CLASSAMENTO					DATI DERIVANTI DA	
	Sezione Urbana	Foglio	Particella	Sub	Zona Cens.	Micro Zona	Categoria	Classe	Consistenza		Rendita
1		43	234	8	1		A/4	5	4 vani	Euro 258,23	VARIAZIONE del 01/10/2012 n. 14453. 1/2012 in atti dal 01/10/2012 (protocollo n. MS0086206) DIVISIONE -DIVERSA DISTRIBUZIONE DEGLI SPAZI INTERNI
Indirizzo		VIA D. CATTANEO n. 5 piano: 1-2;									
Annotazioni		classamento e rendita proposti (D.M. 701/94)									

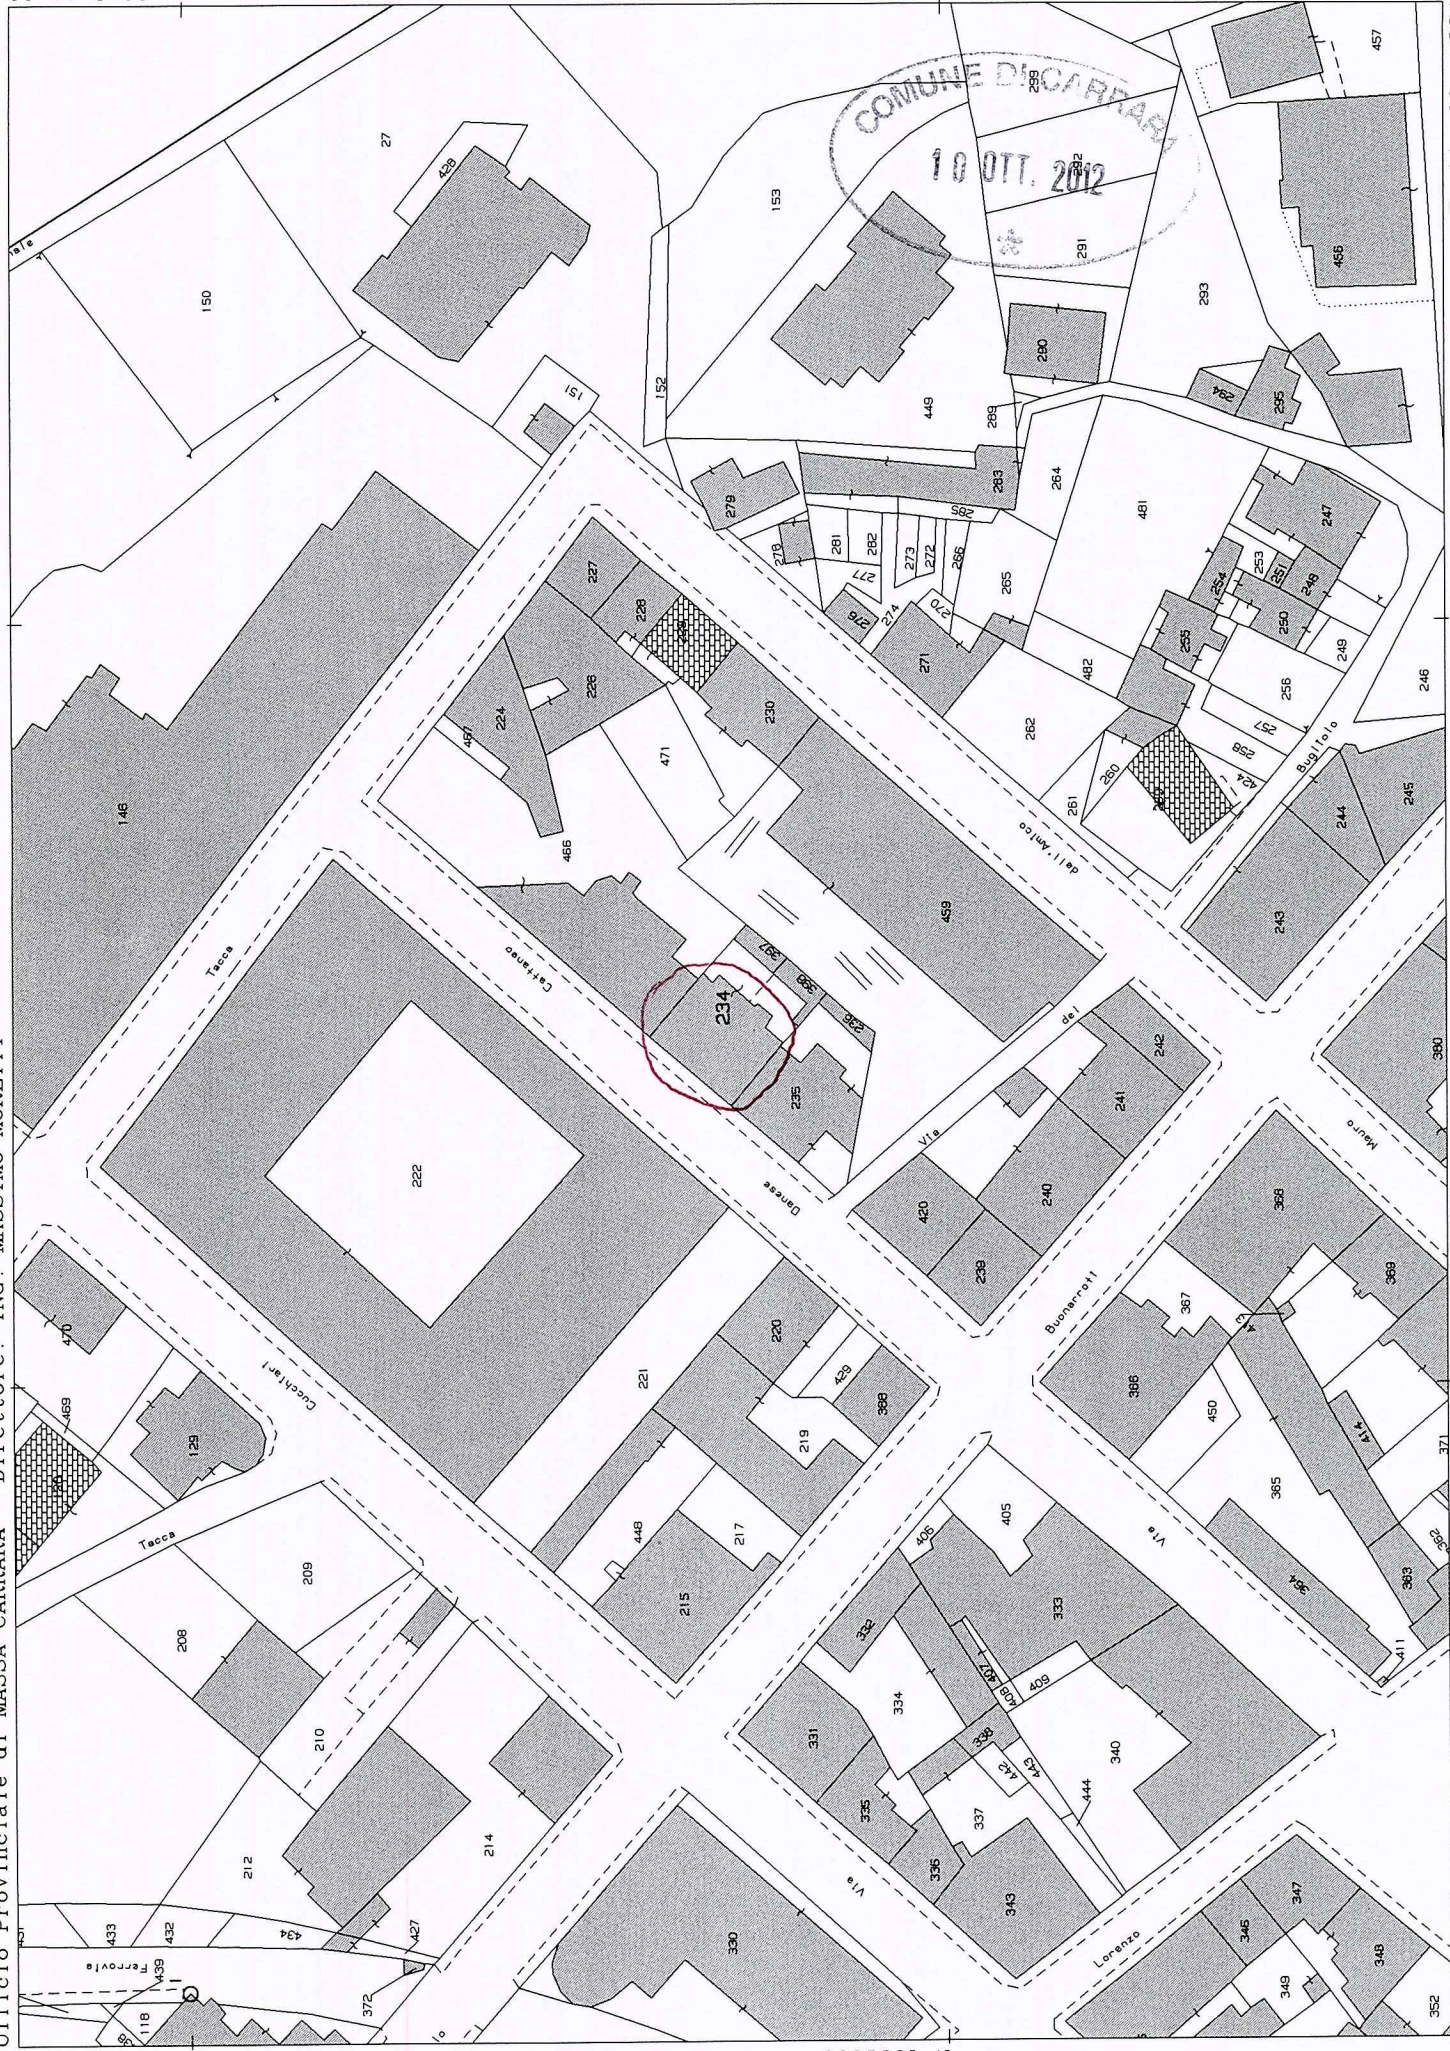


N=4881000




STUDIO TECNICO
ARCH. PUNTELLI MASSIMILIANO

VIALE XX SETTEMBRE 52
54033 CARRARA TEL. 389 5138437


COMMITTENTE:	DELL'AMICO ANNA			TAVOLA:	UNICA
PROGETTO:	MANUTENZIONE ORDINARIA				
OGGETTO:	PIANTA PIANO TERRA , PIANO PRIMO				
UBICAZIONE:	CARRARA - VIA D.CATTANEO n.5				
DATI CATASTALI:	fg 43 mapp 234 sub 7 - 8; mapp 398 sub 1				
PROGETTISTA:	ARCH. PUNTELLI MASSIMILIANO	SCALA	1: 100	DATA:	OTTOBRE 2012

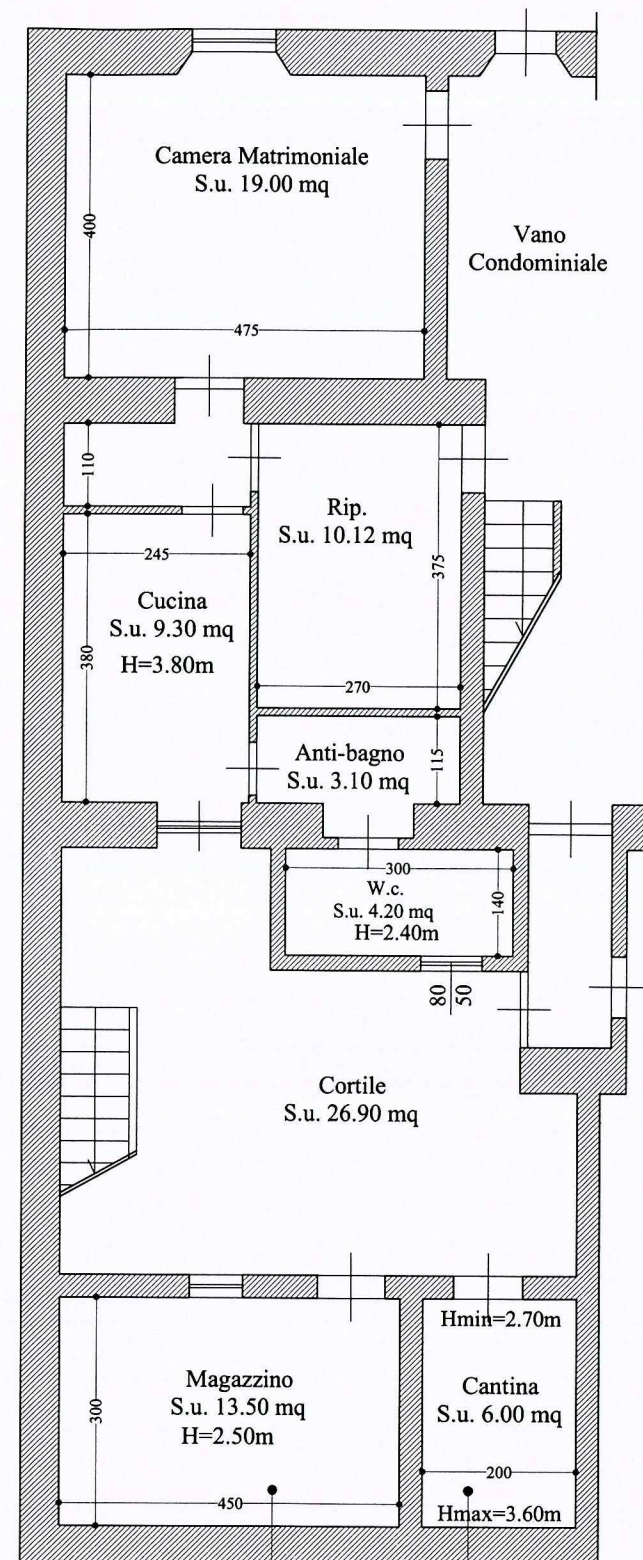

Piano Terra

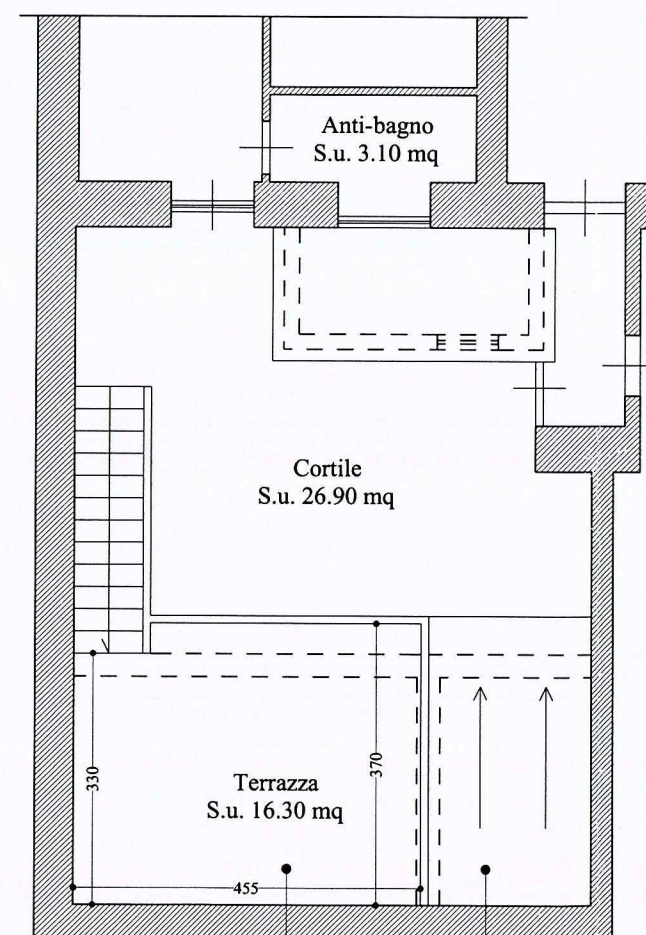

Sub 7

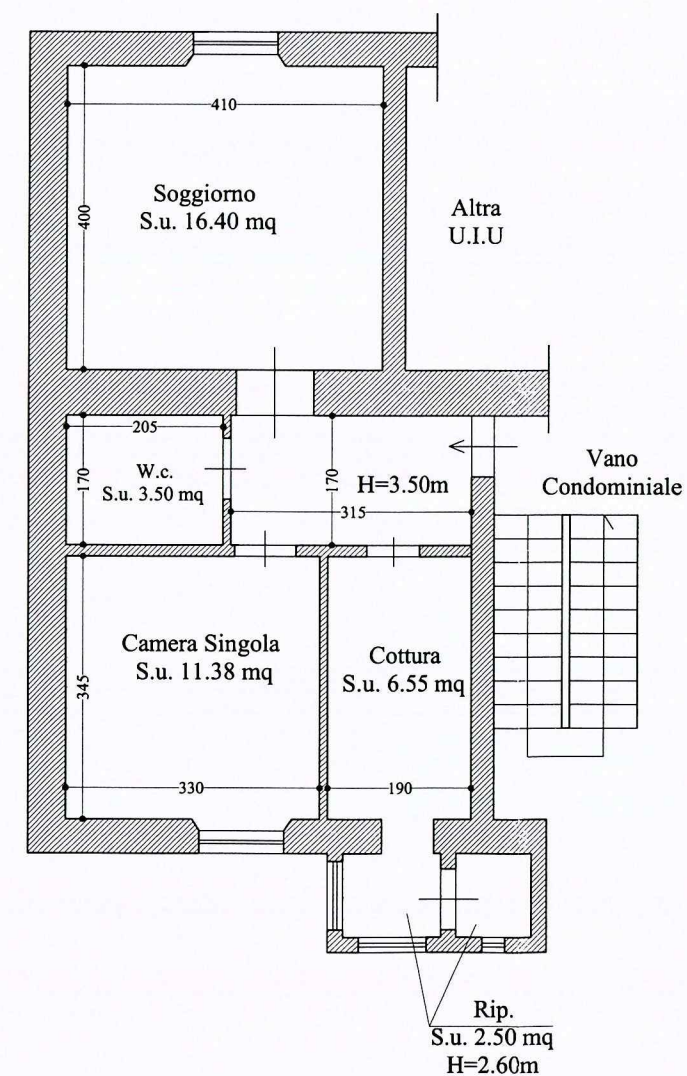

Piano Primo



Sub 8