

979h

MUNE DI CARRARA
MARINA DI CARRARA
VIA F. CAVALOTTI



VARIANTE

PROGETTO: FABBRICATO DI CIVILE ABITAZIONE

APPROVATO
CONTROLLATO IL TECNICO 26 GIU. 1979

PROGETTISTA: DOTT. ING. FAUSTO CERUTTI

VARIANTE AL PROGETTO
Approvato dal Sindaco alle condizioni
Indicate nel permesso di costruire
Dott. Ing. FAUSTO CERUTTI del 3.2.73
in data edilizia del 26 GIU. 1979
L'ING. CAPO


PROPRIETÀ: S.p.A. PARADISO




LAVORO: SEZIONI

10

RAPP. 1:100

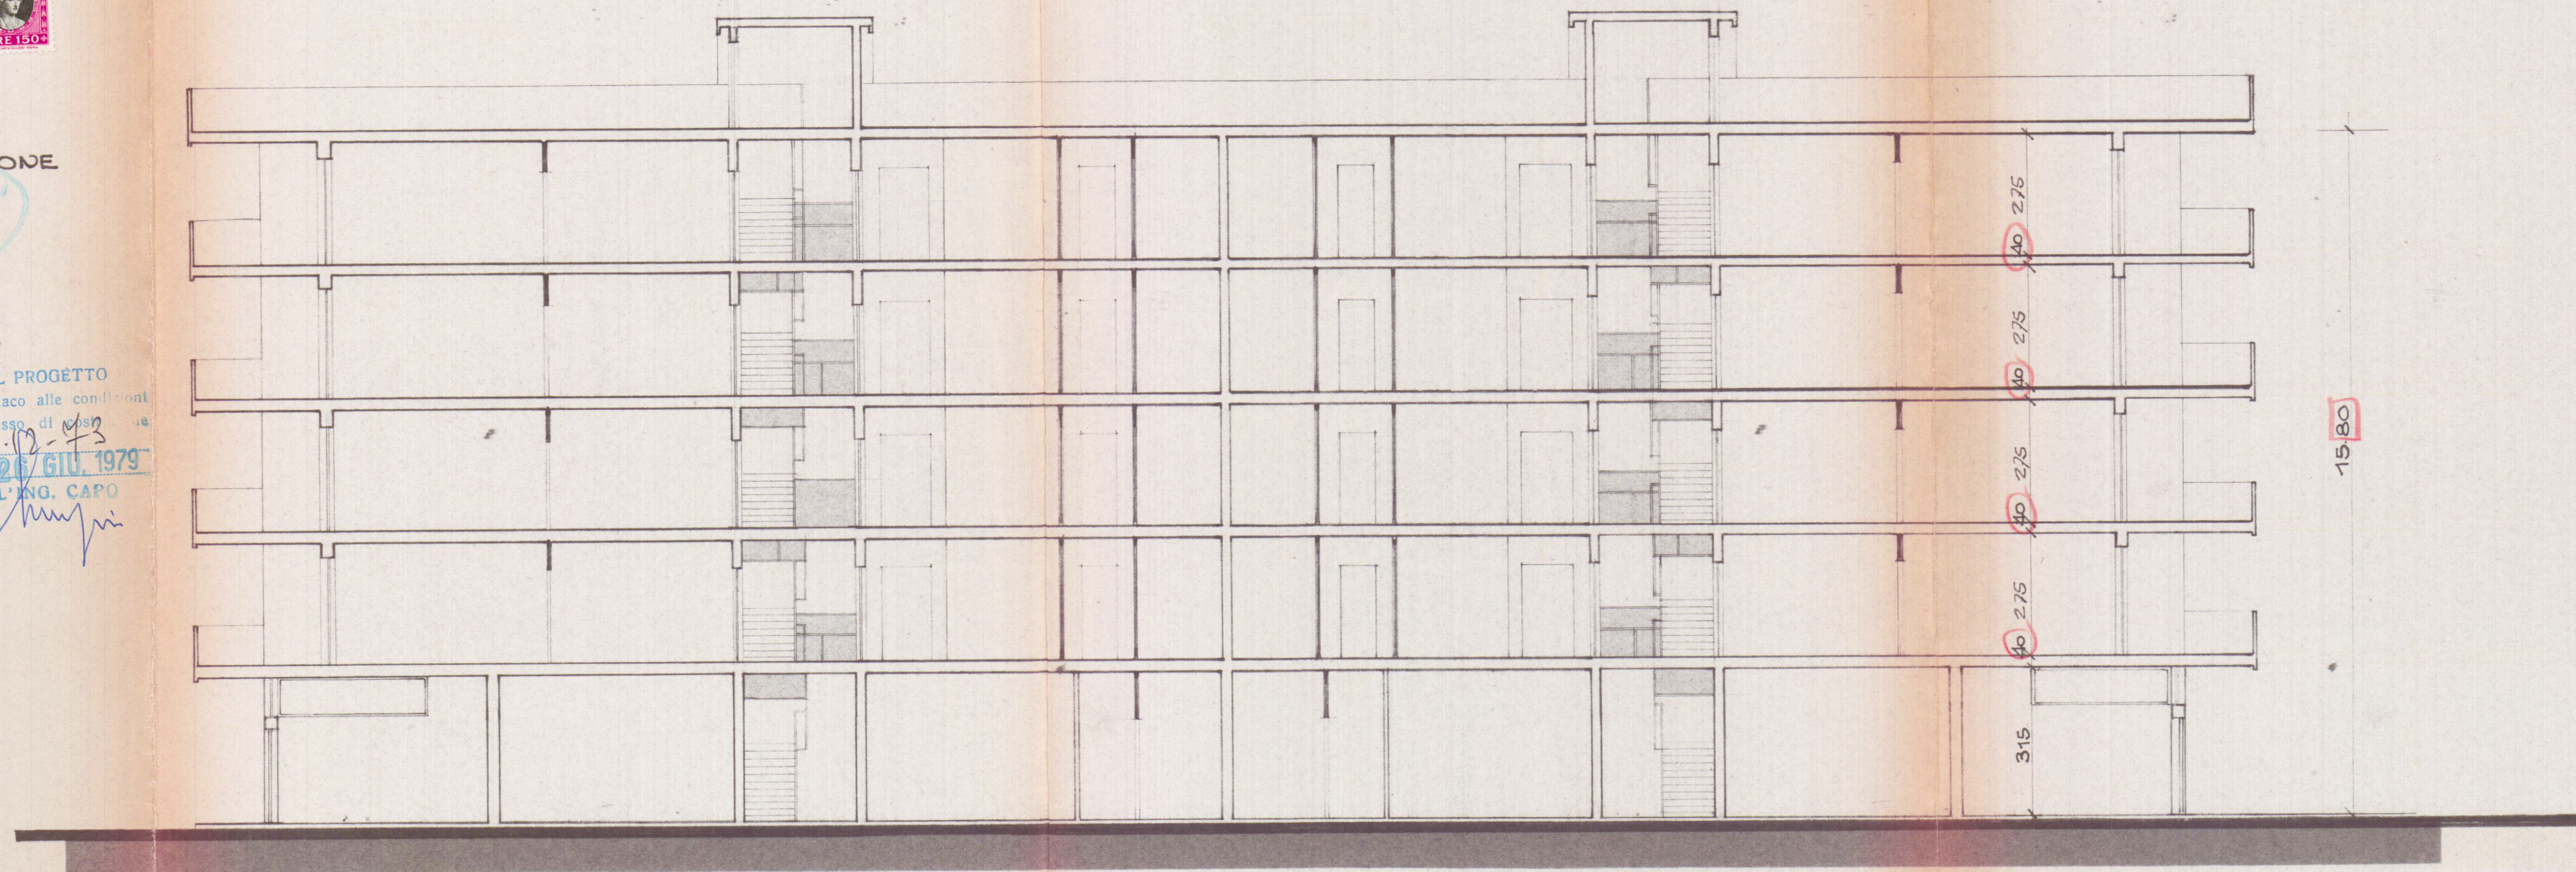

SEZIONE A-A

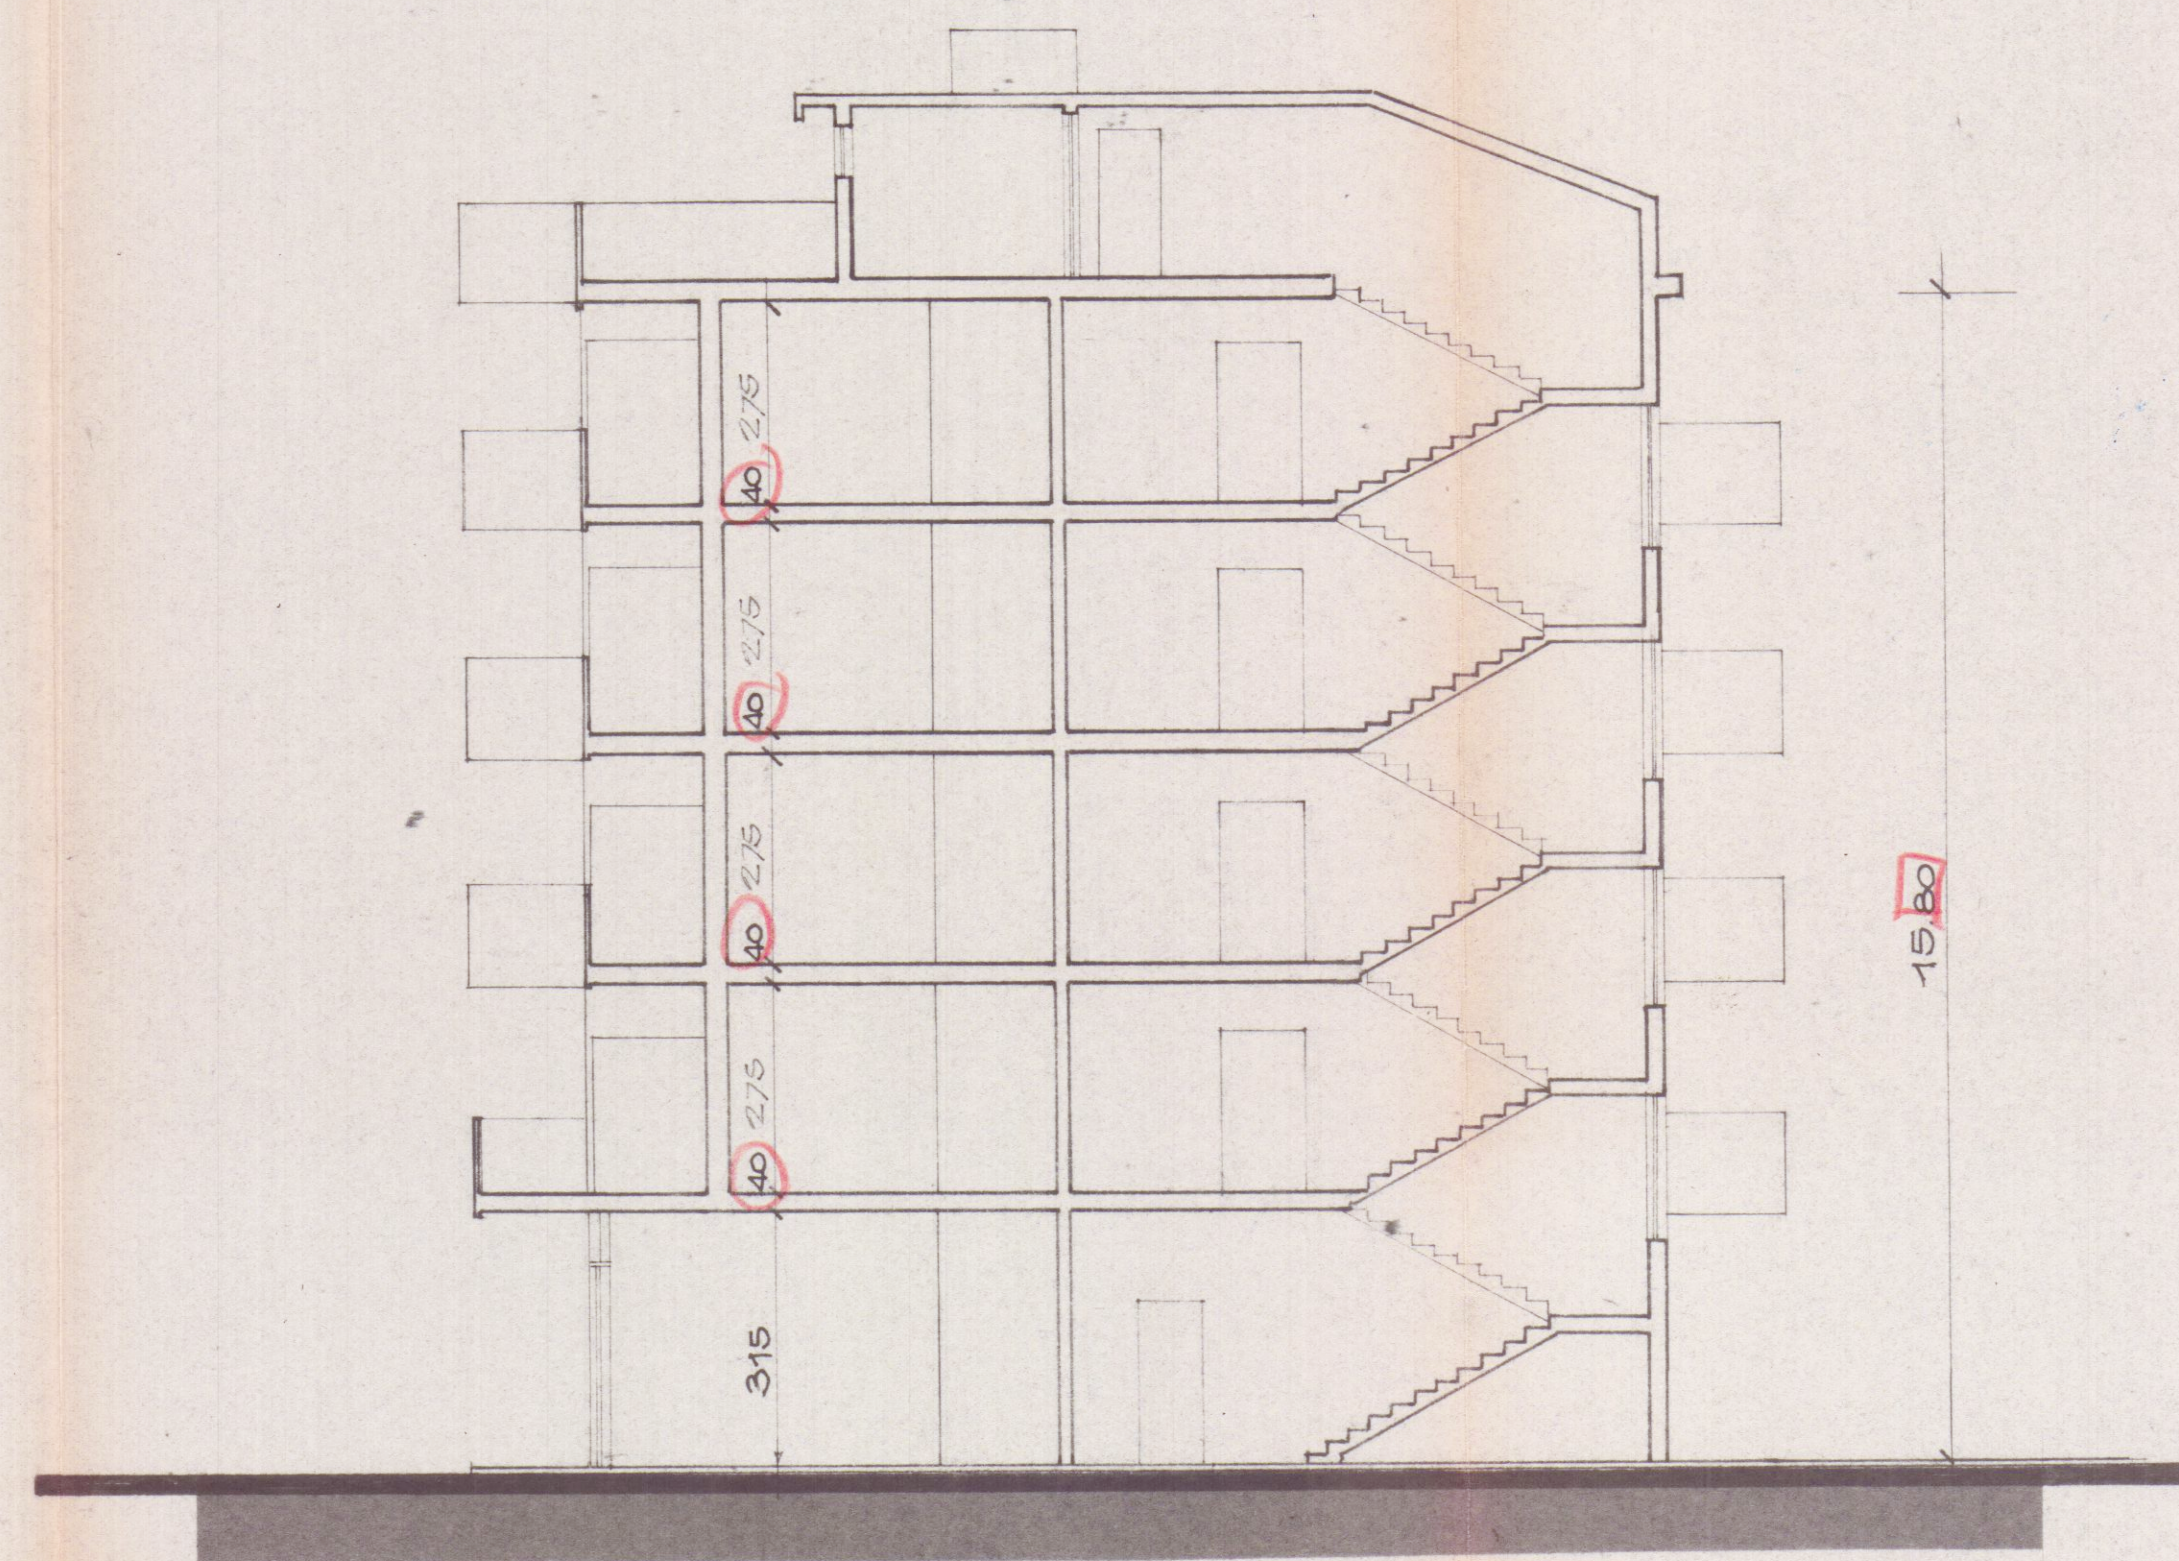

SEZIONE B-B