




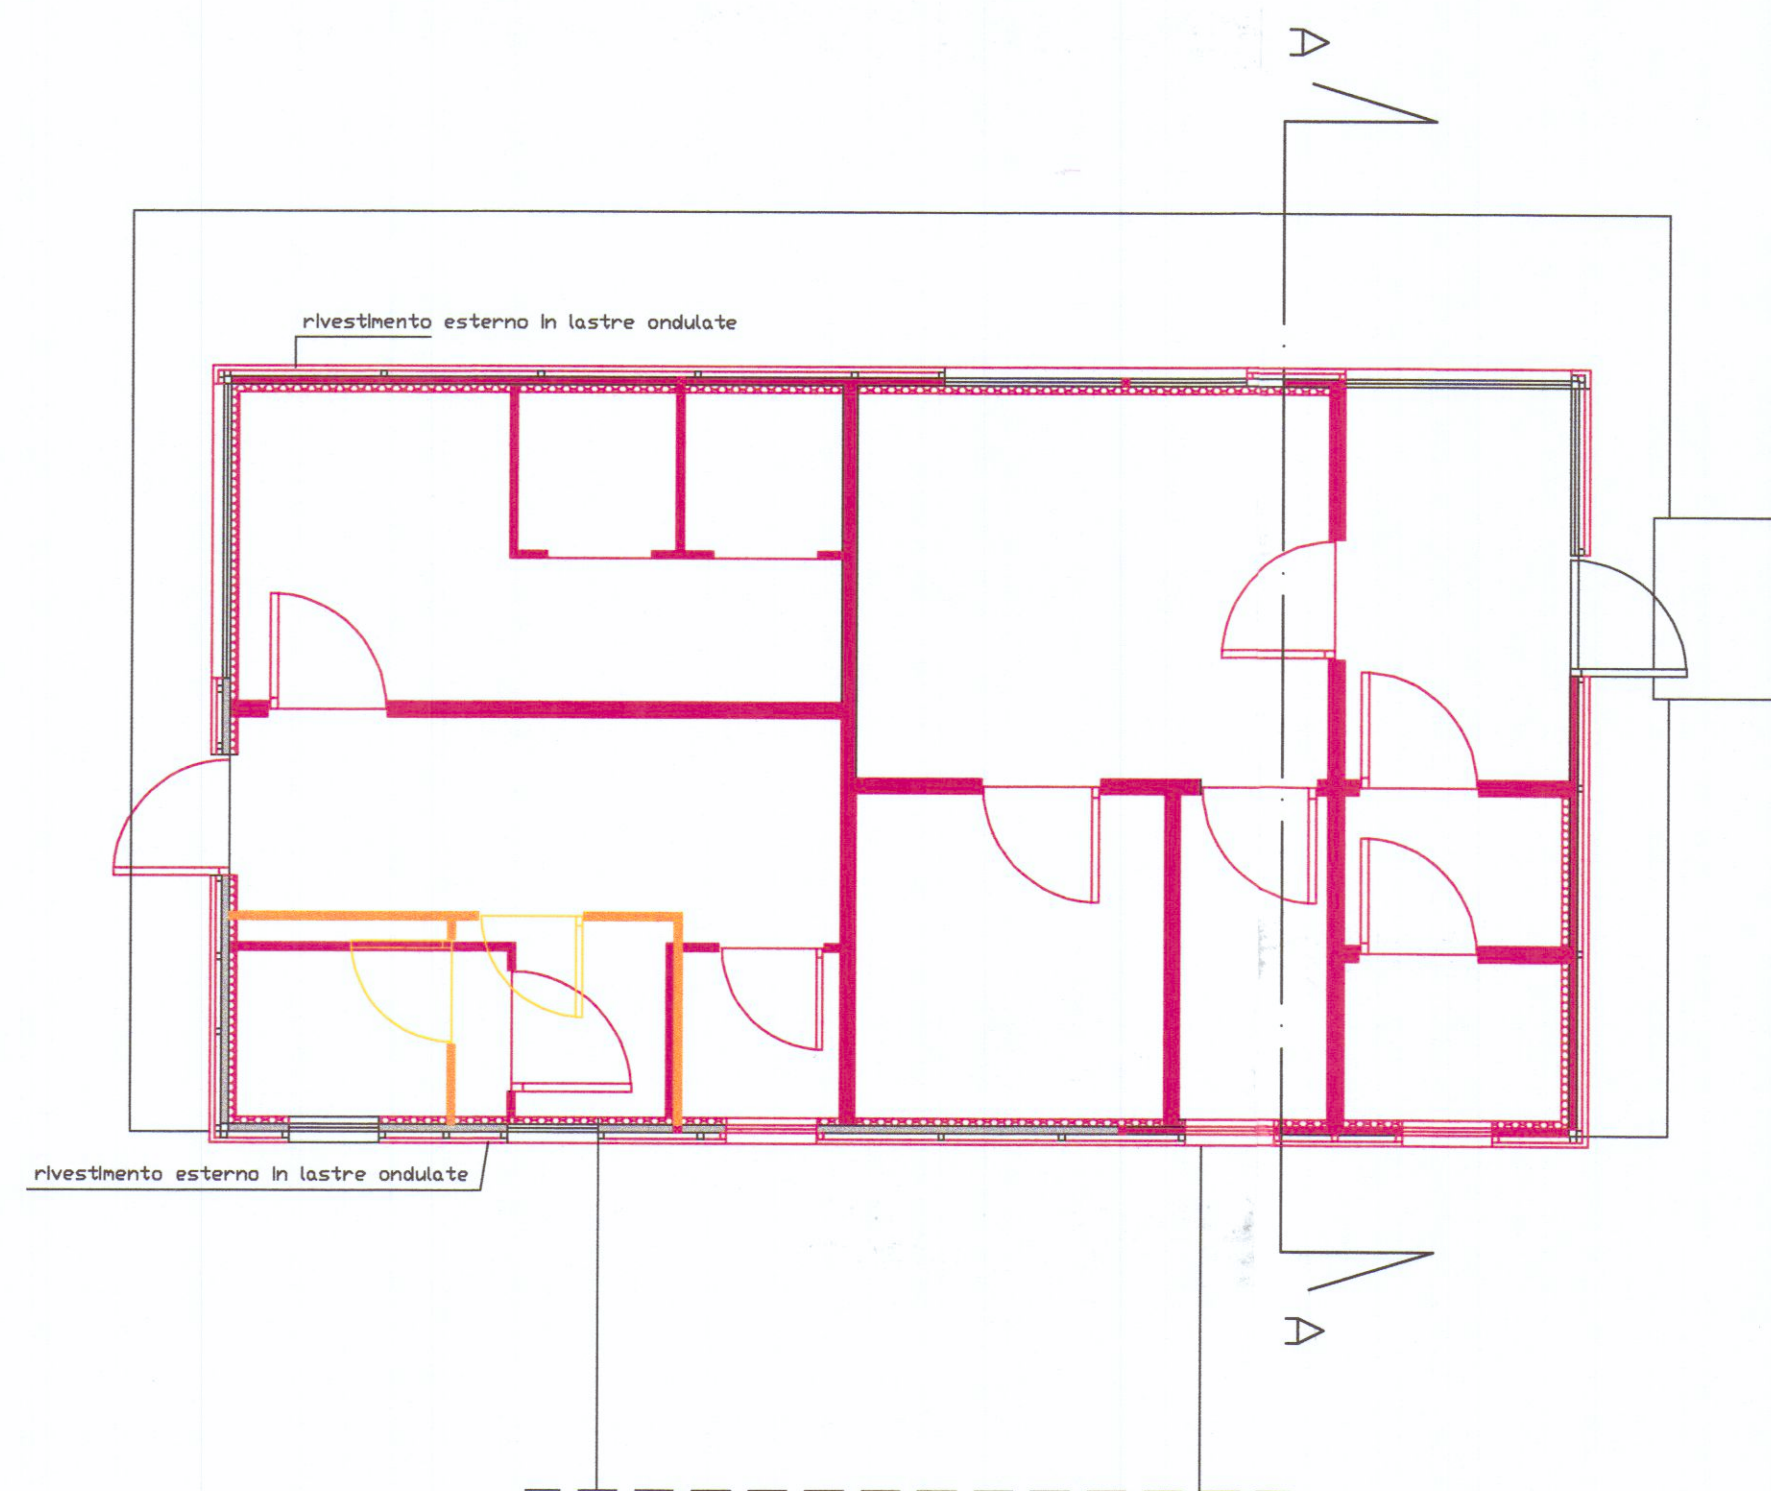


Pianta Piano Terra

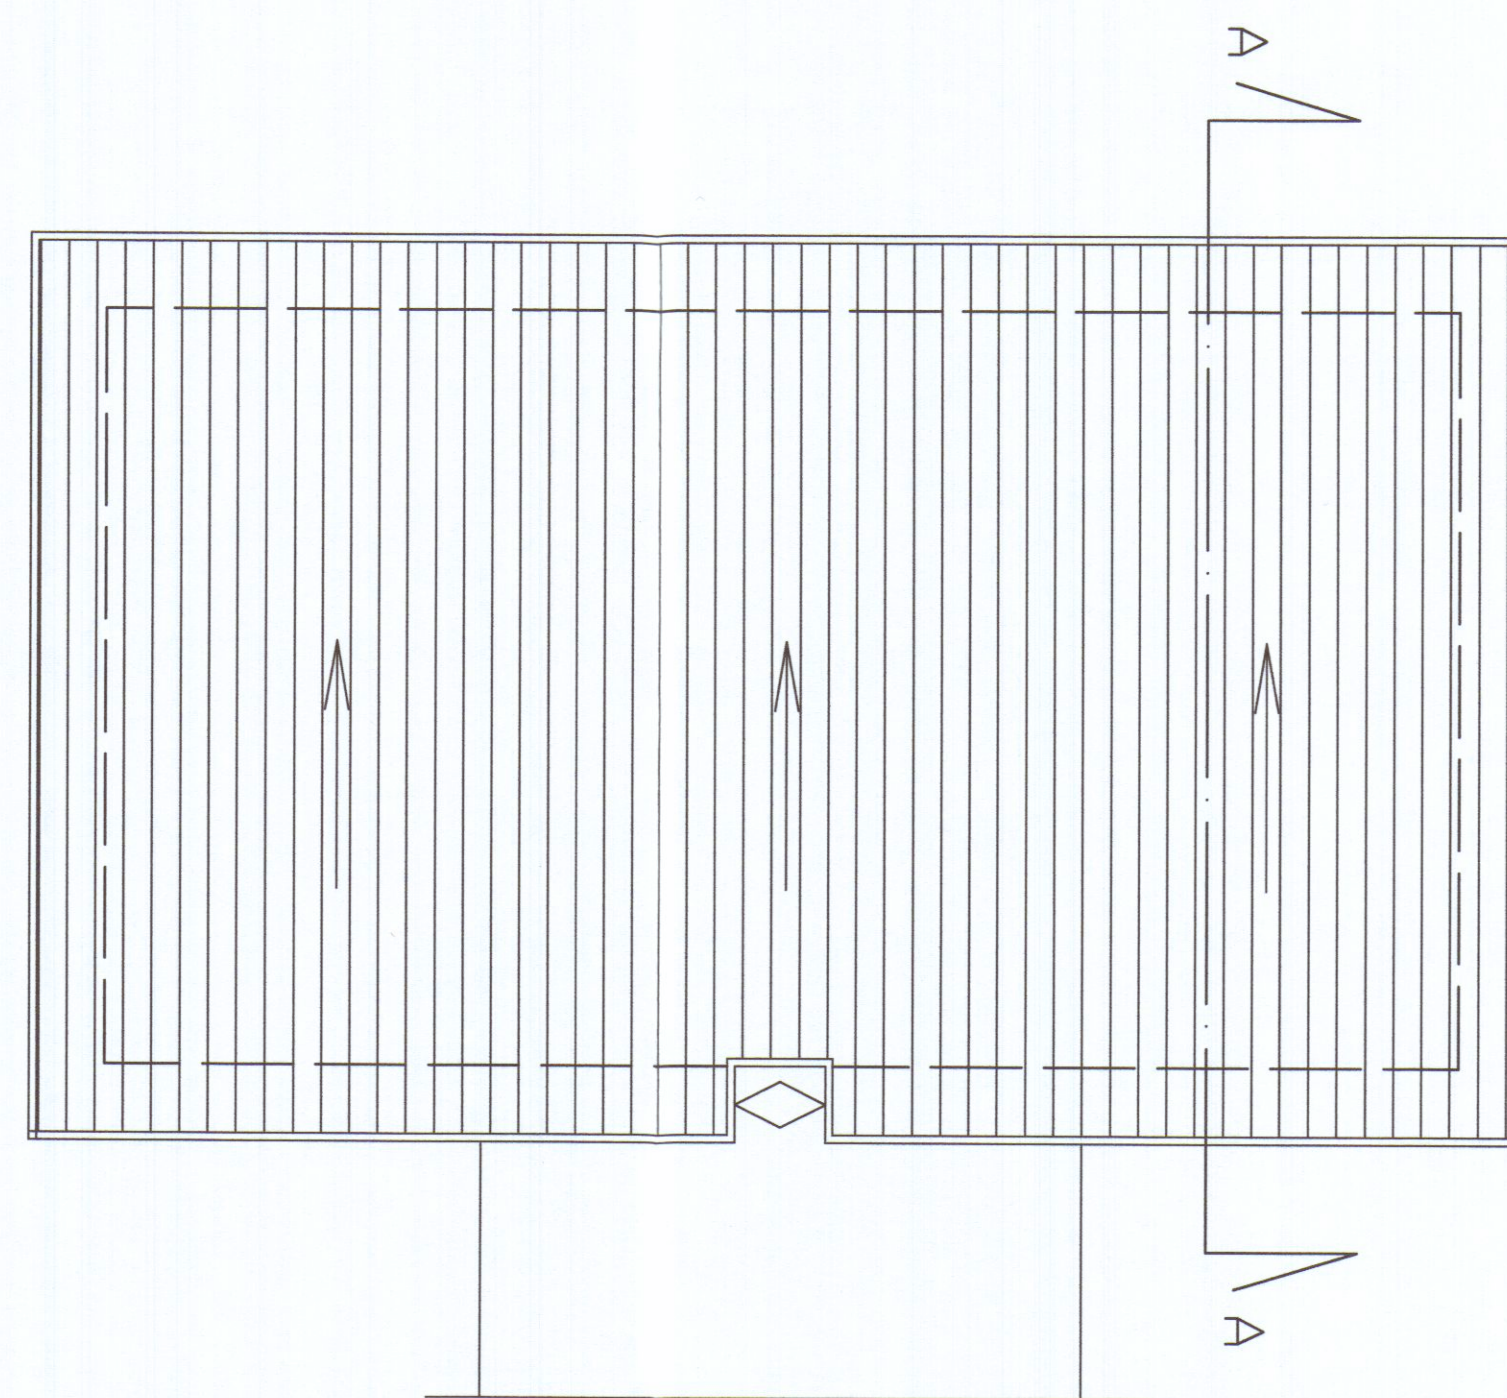


Pianta Copertura

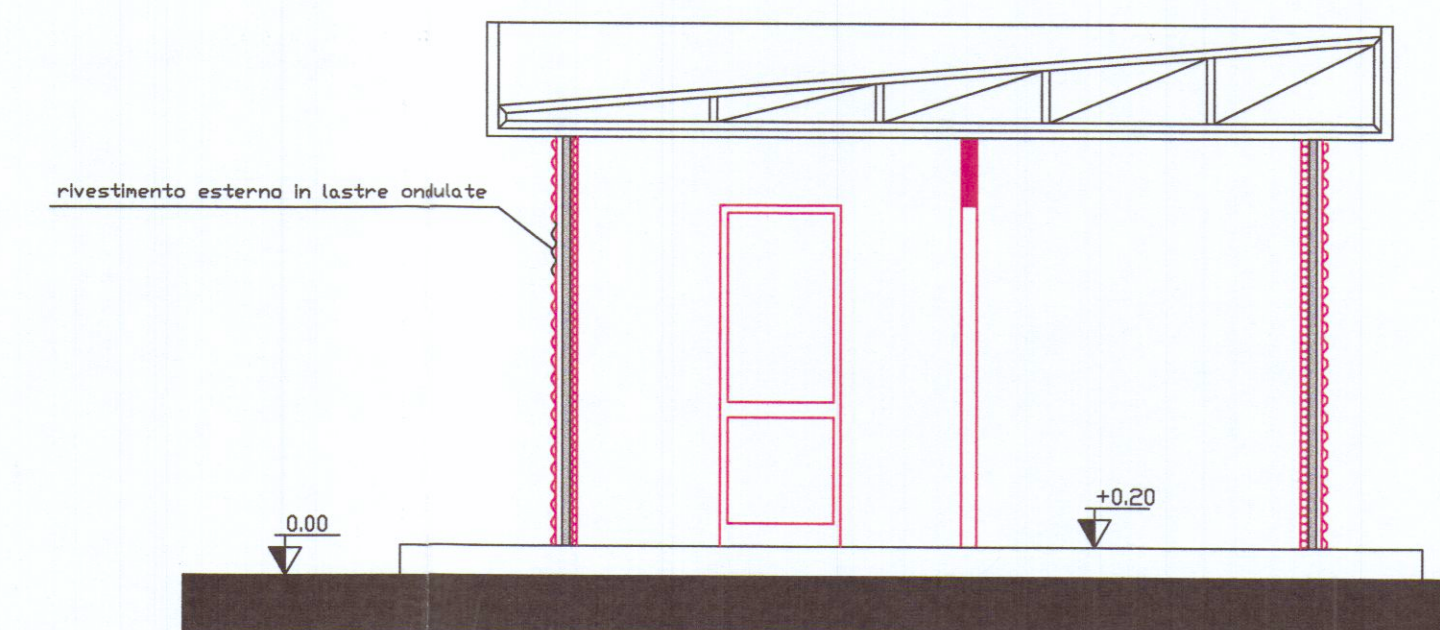


Sezione A-A

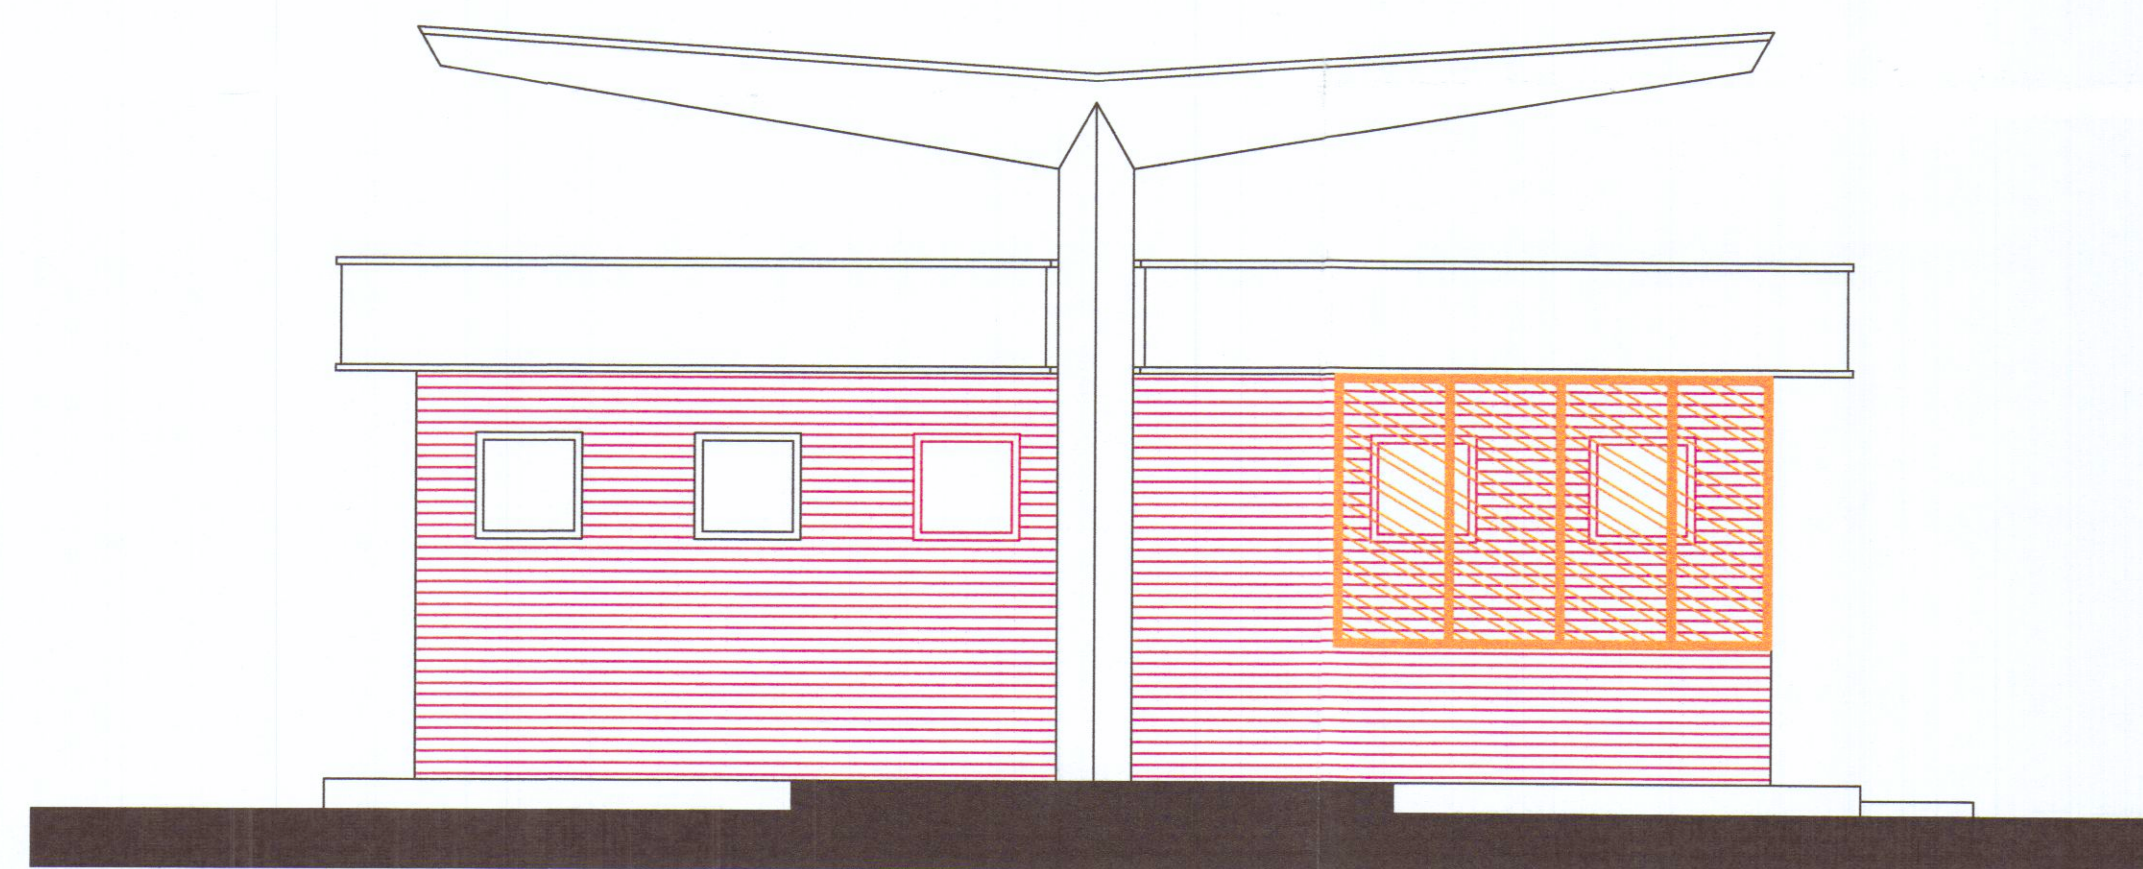


Prospetto Sud

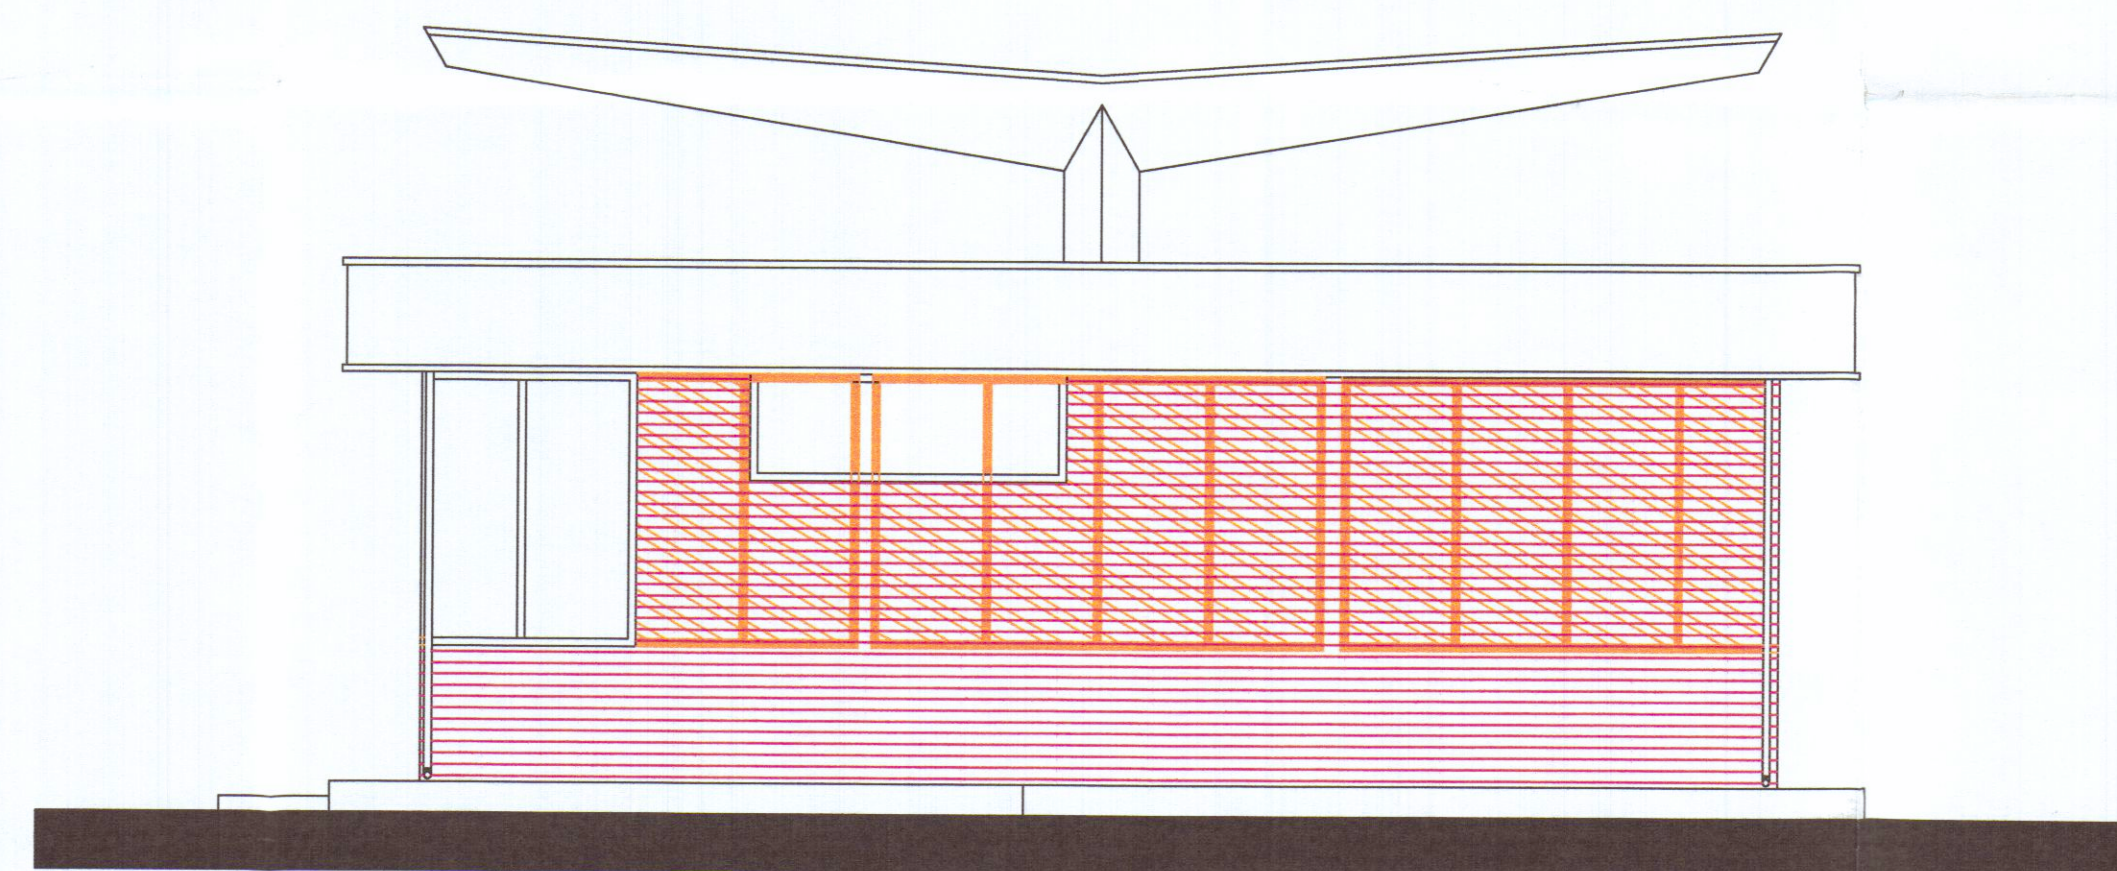



Prospetto Nord

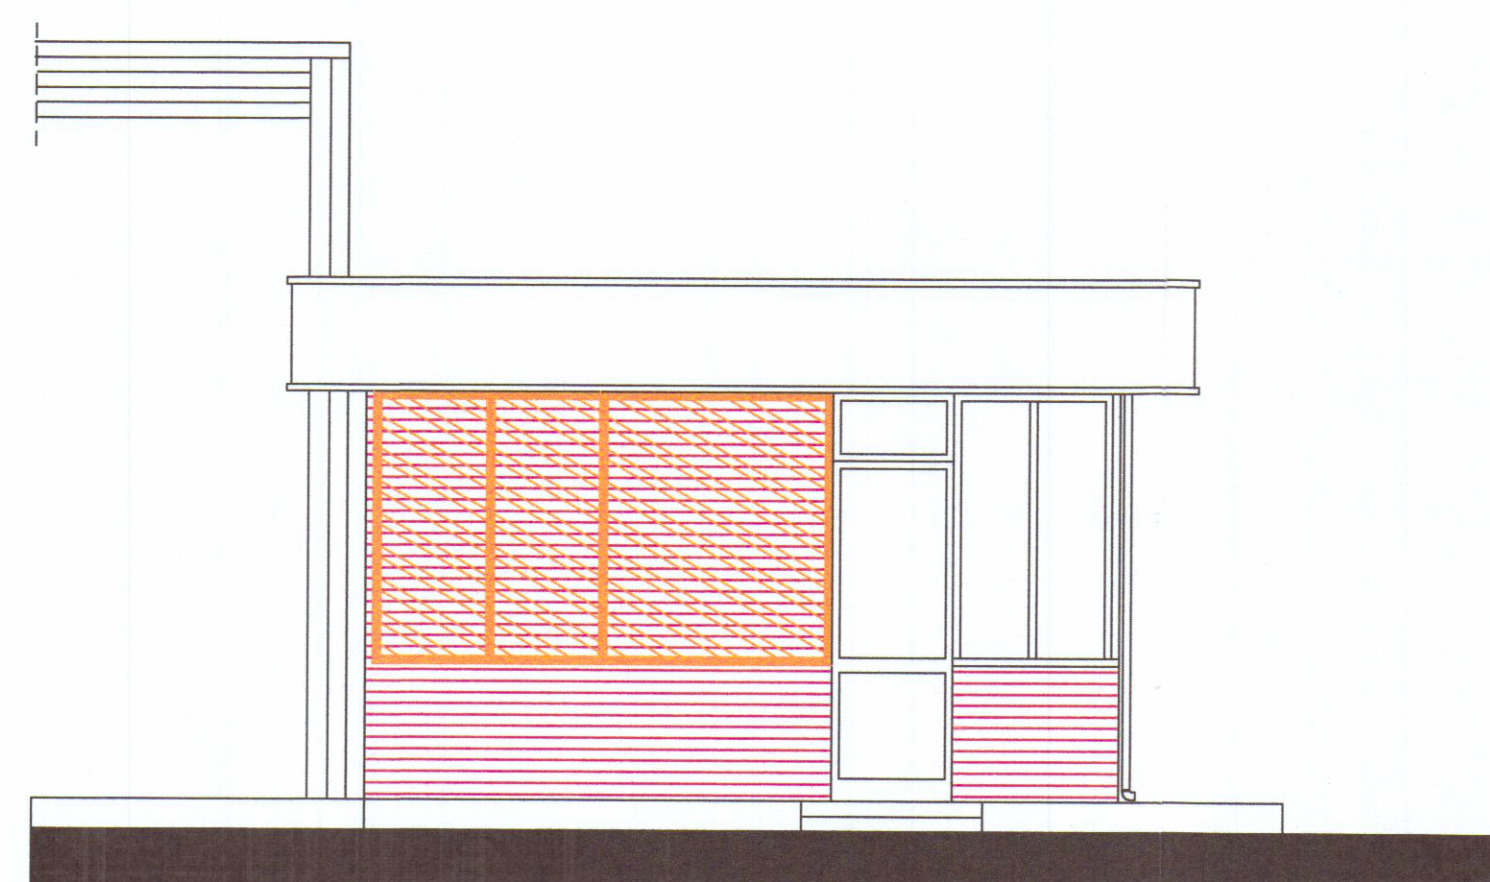

Prospetto Est

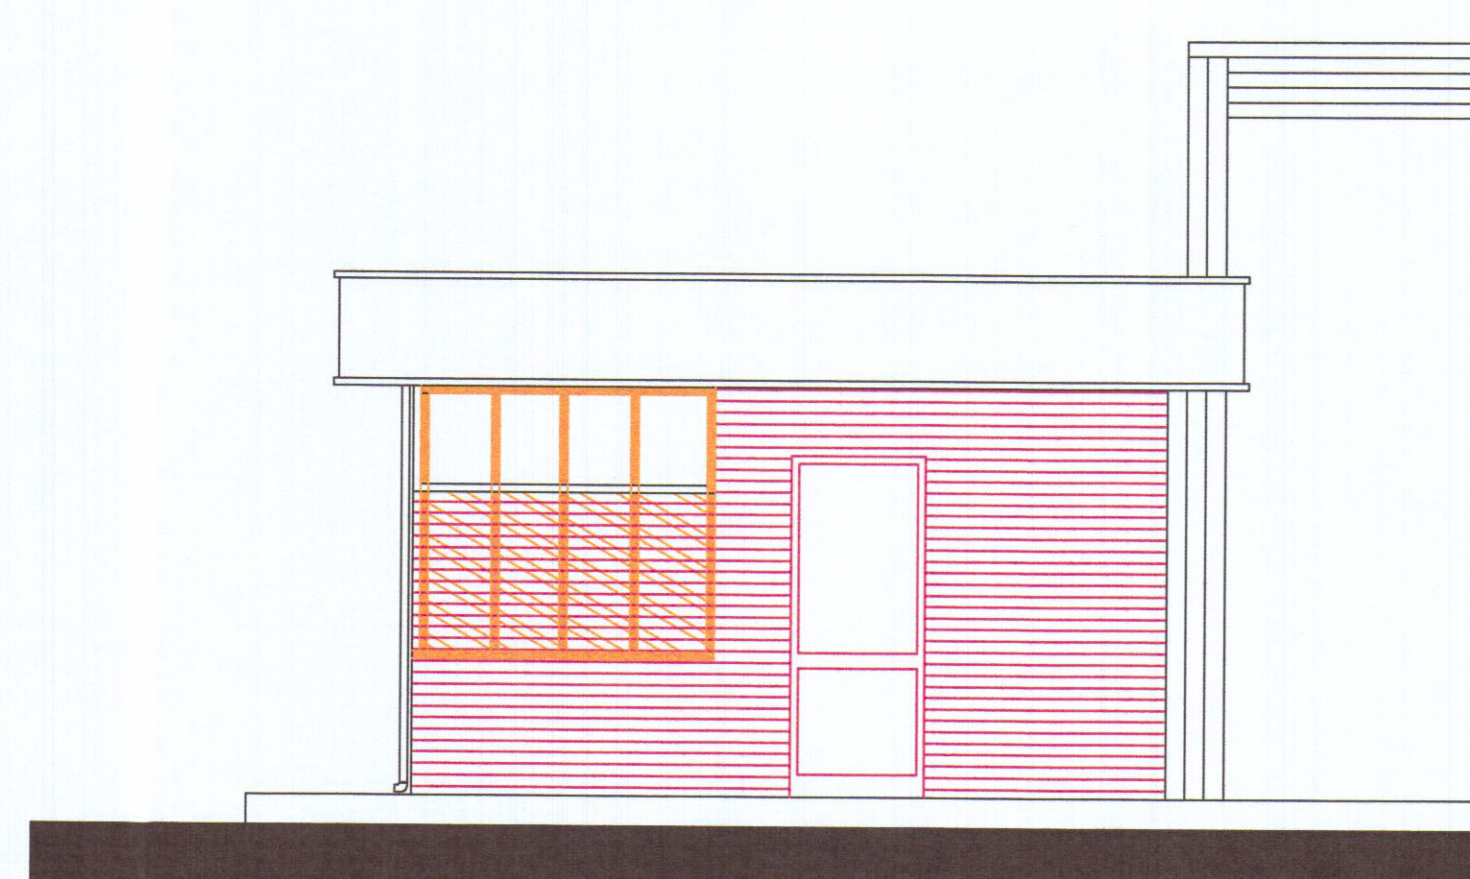

Prospetto Ovest

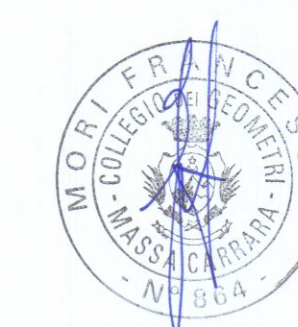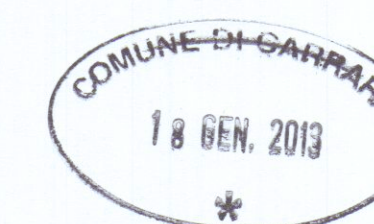

Geom. Francesco Mori - STUDIO TECNICO - 54033 M. di Carrara Via Savonarola 15 Tel. 0585/780640 - e-mail : studio_mori@virgilio.it		
AREA SPA <i>Feisland</i>		TAVOLA: STATO DI RAFFRONTO
Modifiche interne ed alle aperture a box servizi esistente Marina di Carrara - V.le Zaccagna 34	ELABORATI:	SCALA:
	PIANTE	1:50
	PROSPETTI	1:50
DIS.03/04		Data
SENZA IL NS. CONSENSO QUESTO DISEGNO NON SI PUO' RIPRODURRE NE' COMUNICARE.		04. 2012