

22 MAR. 1968 ~

dott. emilio nelli architetto

progetto del villino

prof. dott. Lorenzo Schiaffino
terreno Fattori-Schiaffino
Fossa Maestra - sez. A foglio 78

mappali 2801-2799

APPROVATO

CONTRASTO

22 MAR. 1968

Approvato dal Sindaco alle condizioni
indicate nel permesso di costruzione
N° 61 del 22 MAR. 1968



L'ING. CAPO



[Handwritten signature]

prospetto di sud

prospetto di nord

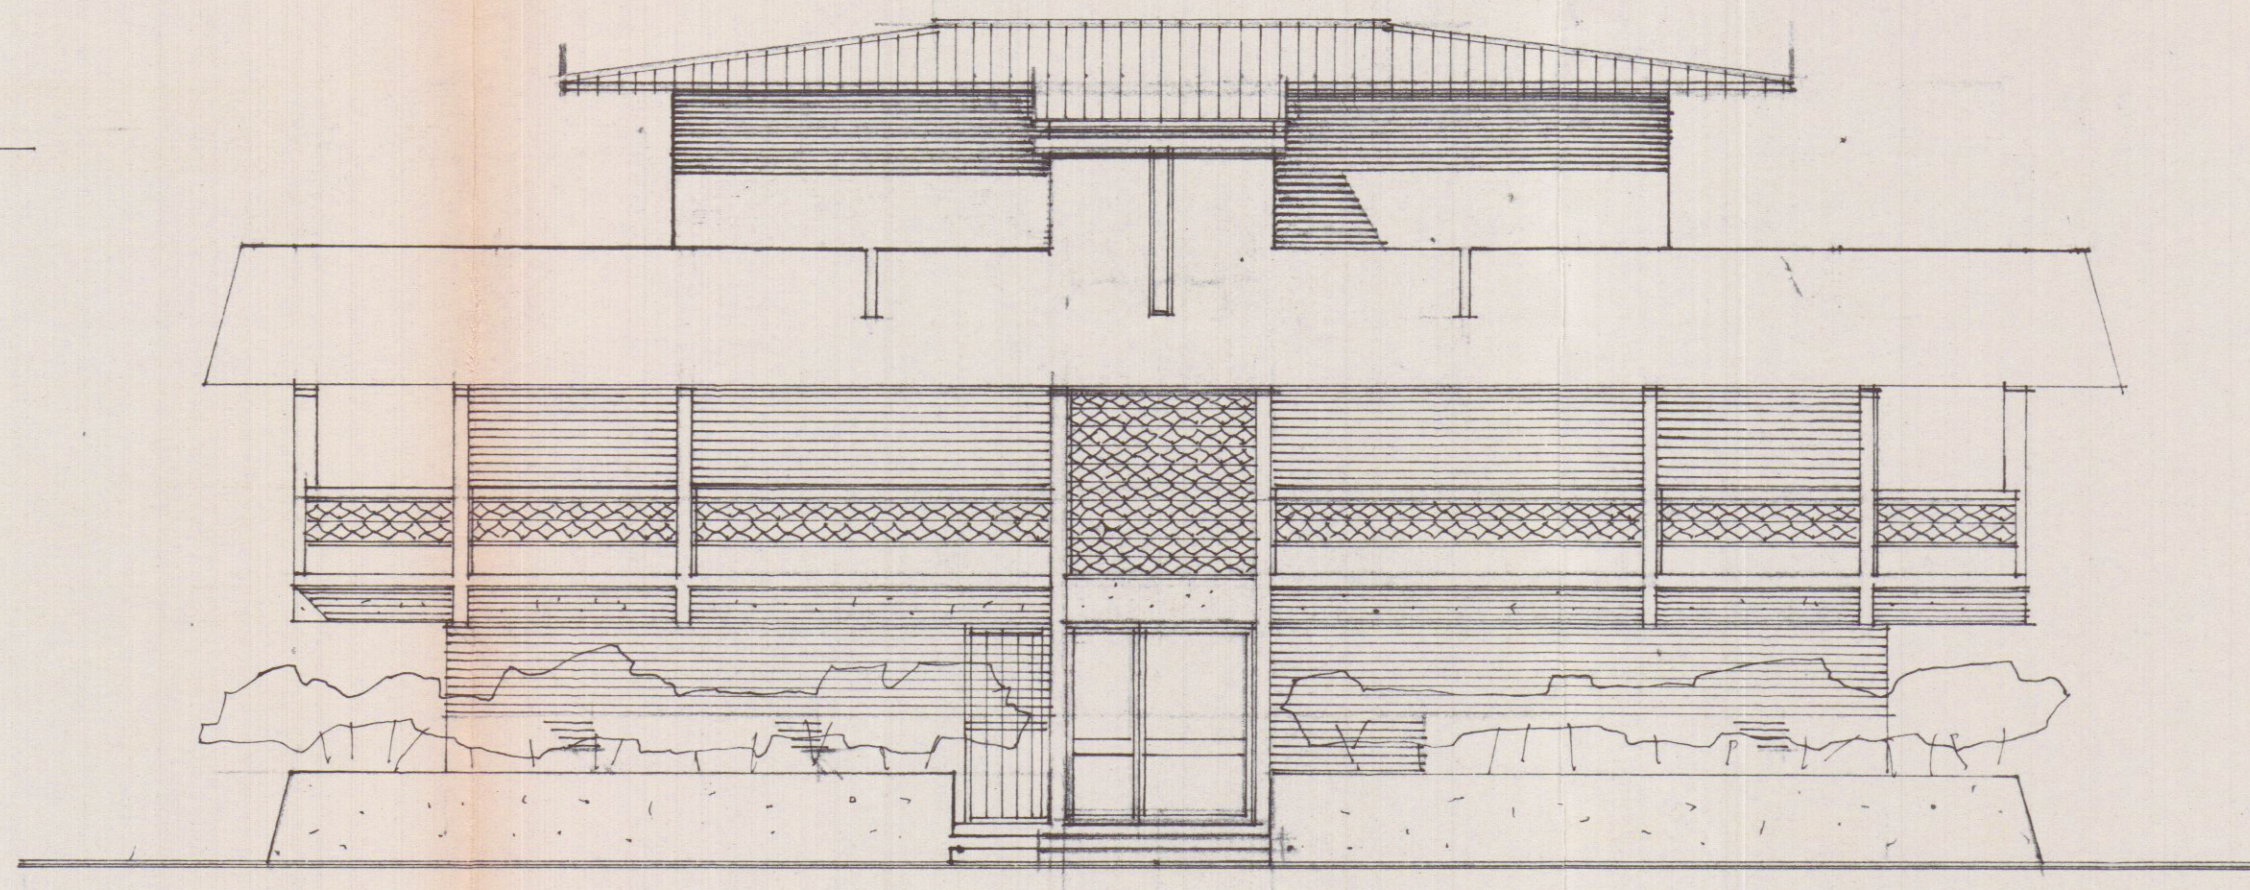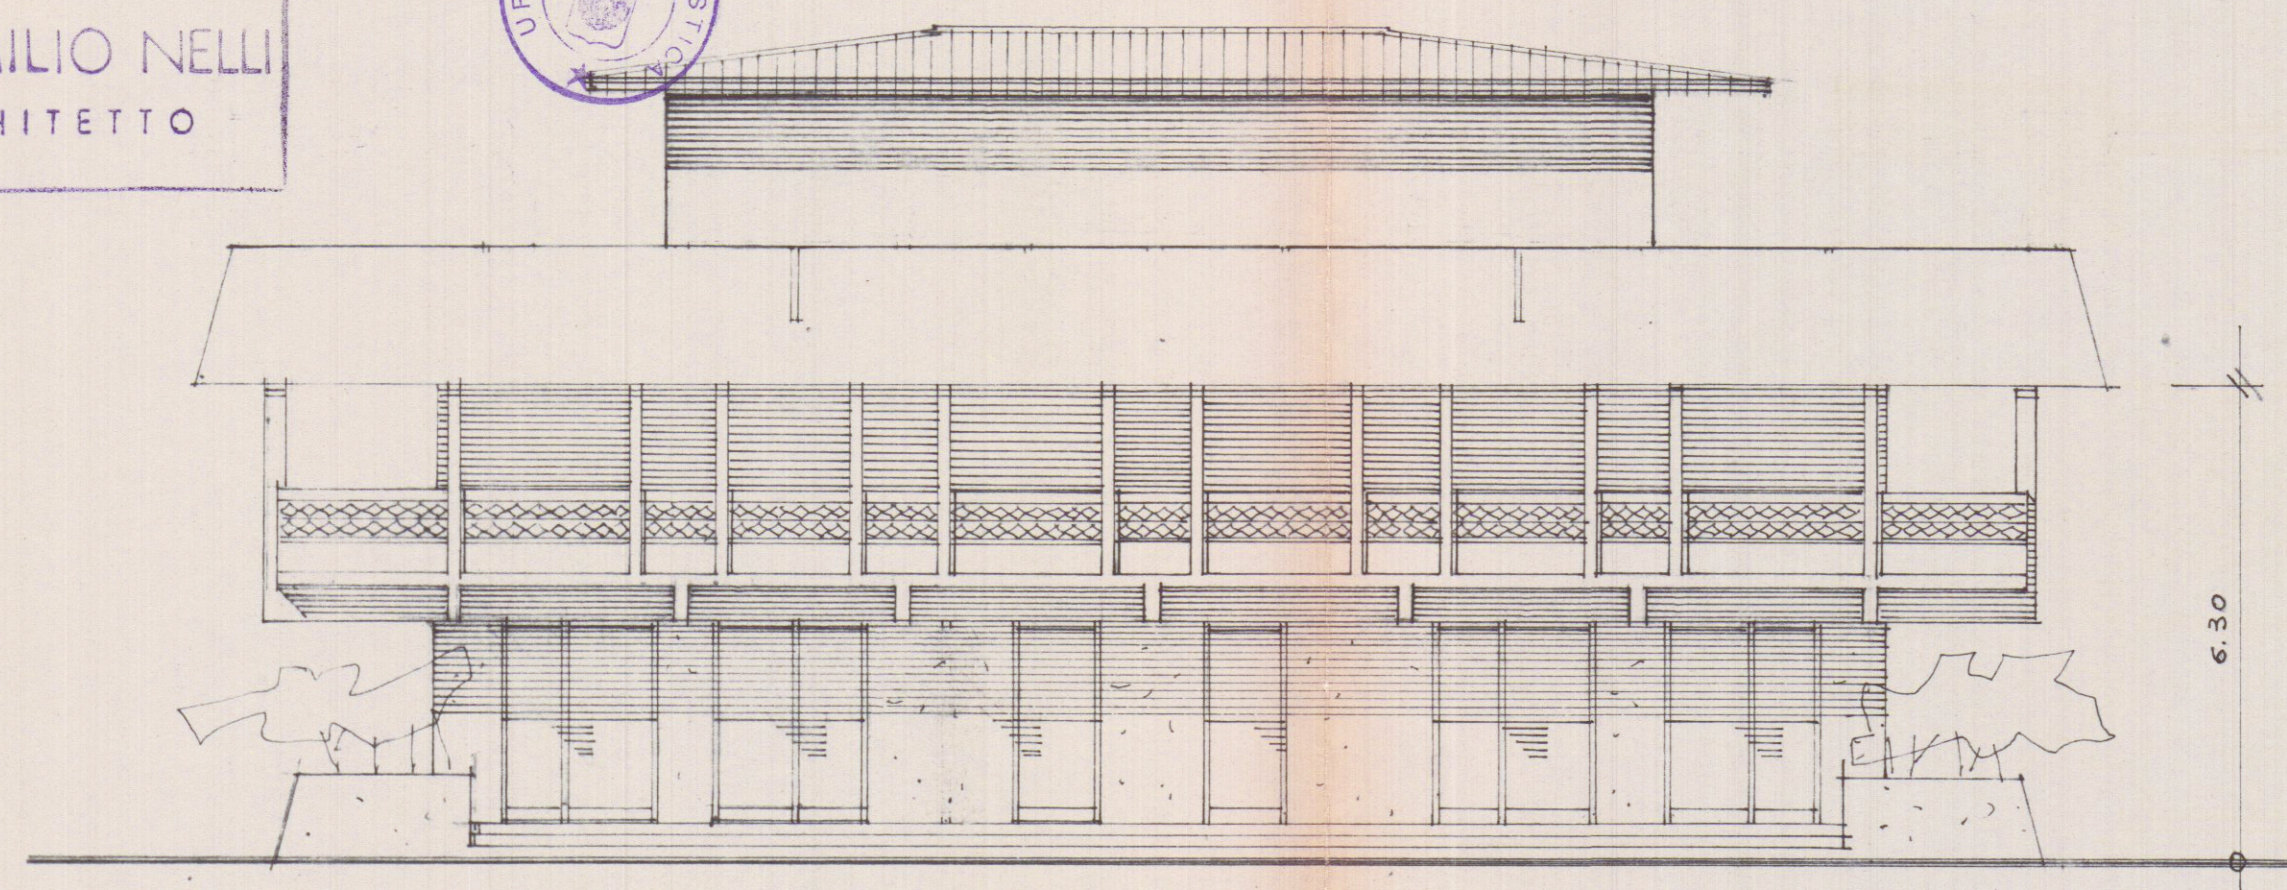

pianta del piano rialzato

pianta del primo piano

