

COMUNE DI CARRARA
MARINA DI CARRARA
VIA F. CAVALLOTTI

3 MAG. 1979

PROGETTO: FABBRICATO DI CIVILE ABITAZIONE

PROGETTISTA: DOTT. ING. FAUSTO CERUTTI

PROPRIETÀ: S.p.A. PARADISO

LAVORO: PLANIMETRIE

RAPP. 1:500 / 1:1000

FOG. 101. SEZ. A.

MAPP. 2839/c-

Dott. Ing. FAUSTO CERUTTI

TAV. 1

5^a VARIANTE

APPROVATO

VARIANTE AL PROGETTO

Approvato dal Sindaco alle condizioni

indicate nel permesso di costruzione

n° del 3/12/73

licenza edilizia del 26 GIU. 1979

L'ING. CAPO


ing. CAPO

"D"

2839/c

mq. 6428

"C"

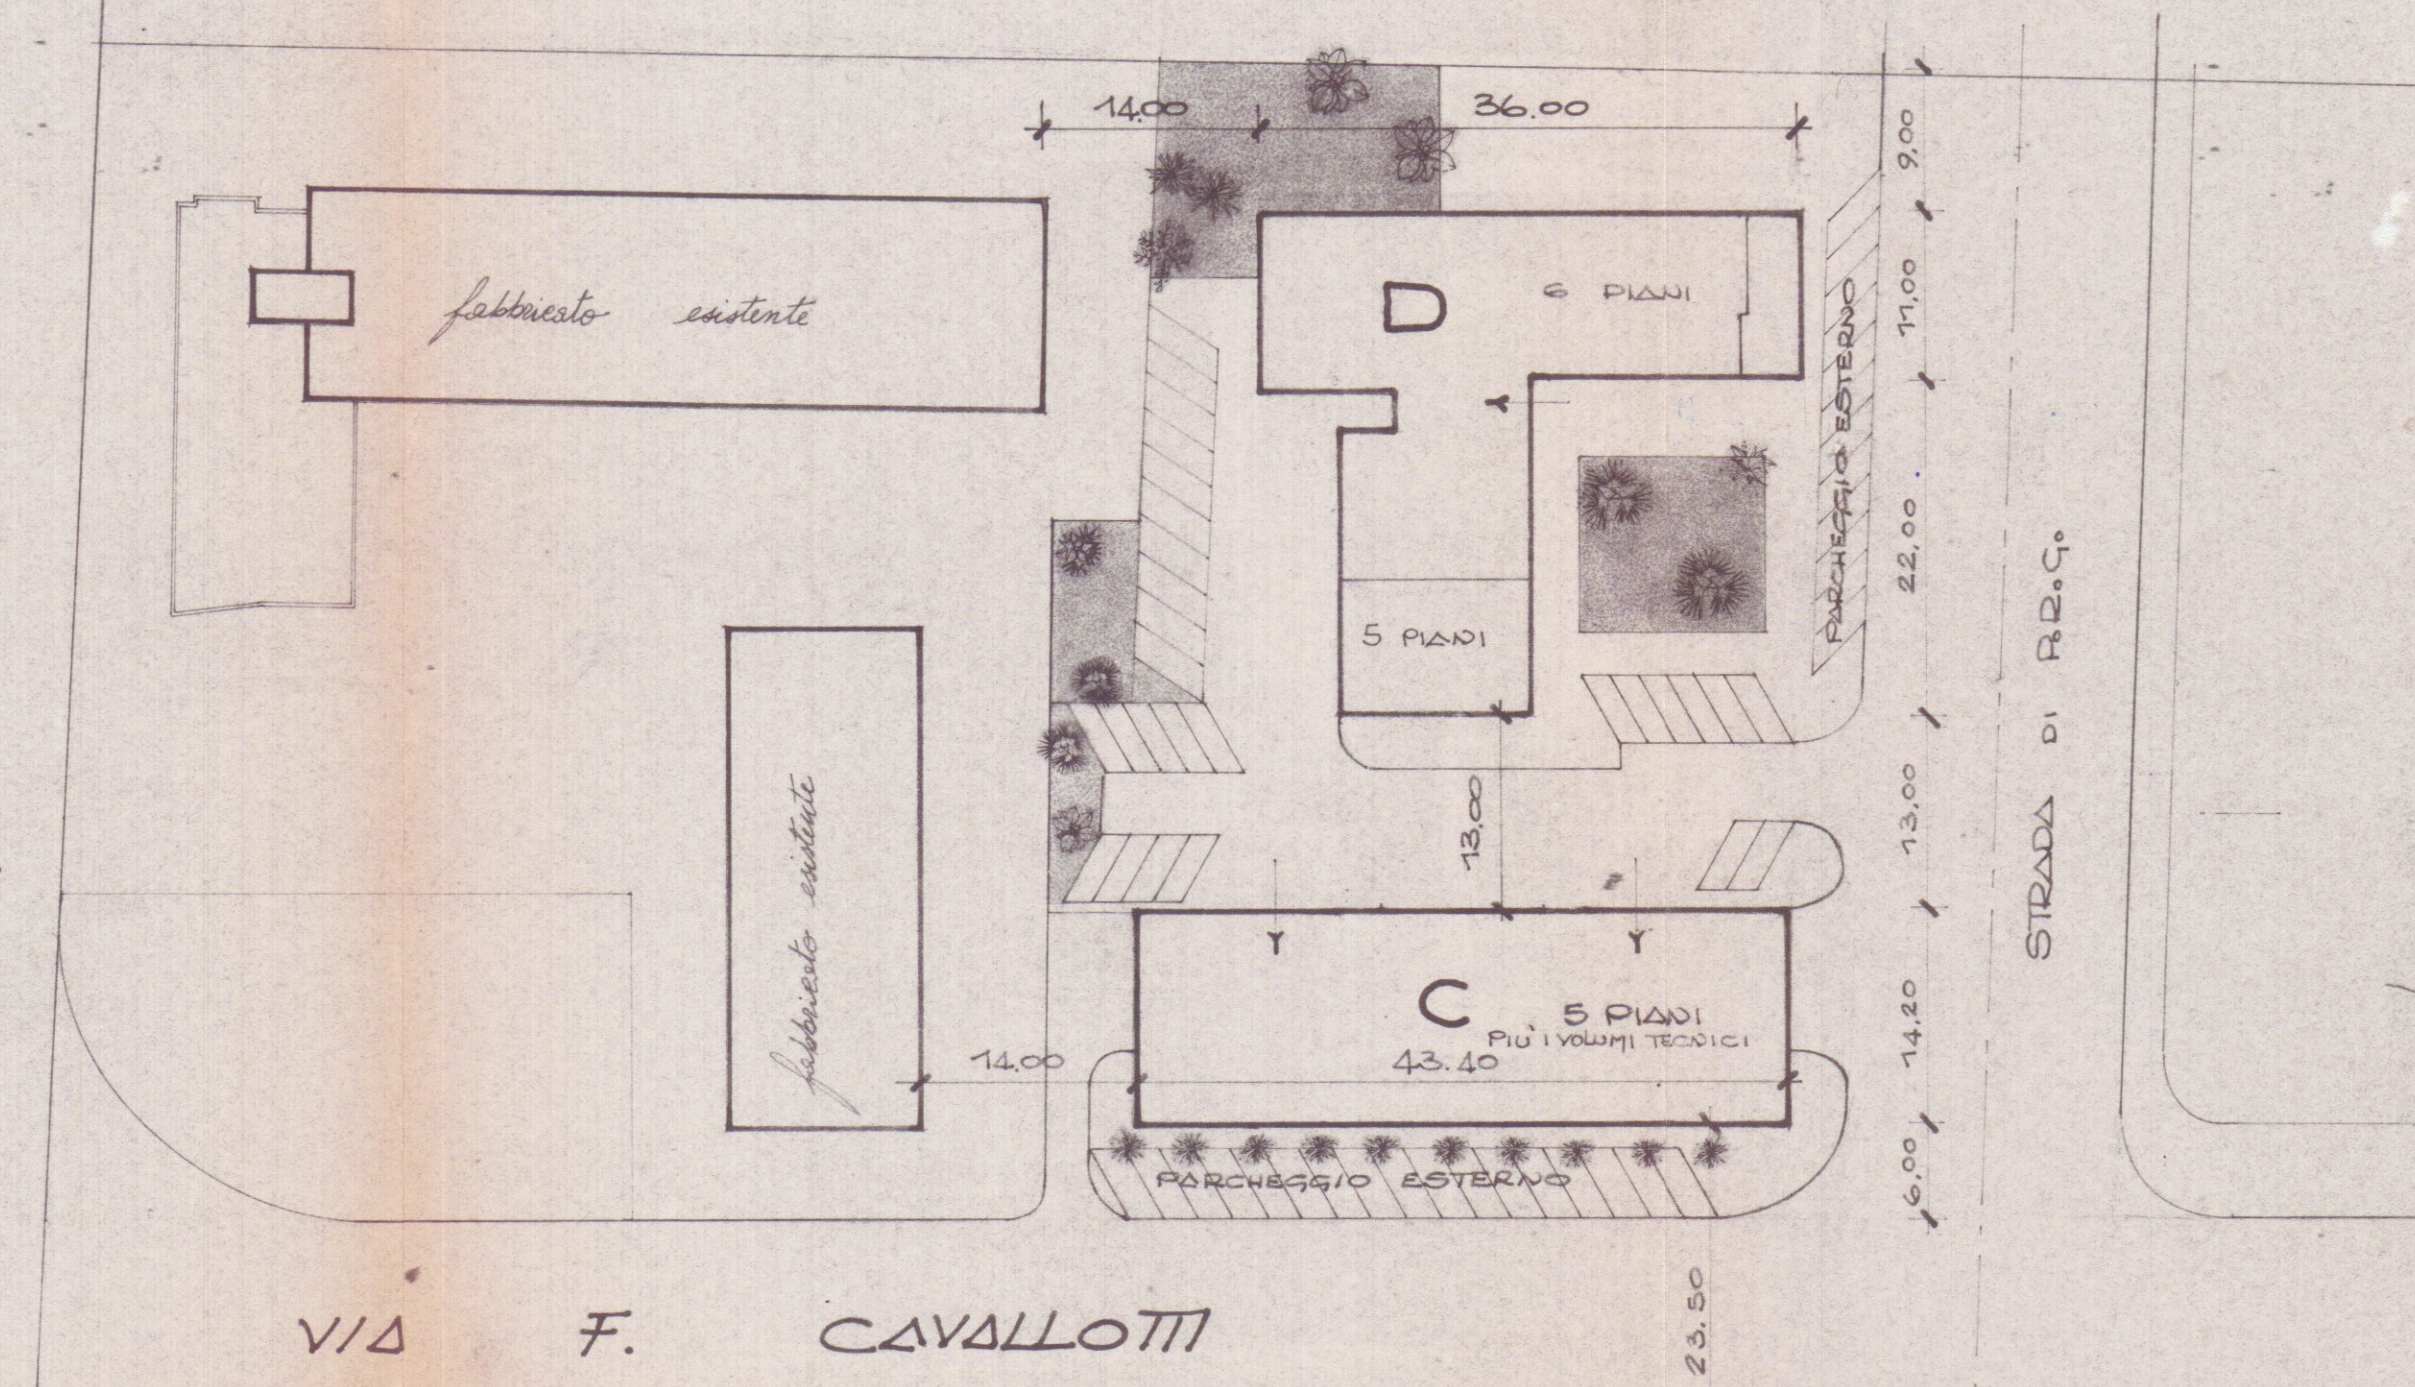

FABBRICATO "C"	
SUPERFICE COPERTA = mq.	616
VOLUME = mc.	8.800
FABBRICATO "D"	
SUPERFICE COPERTA = mq.	680
VOLUME = mc.	12.200
SUPERFICE COPERTA TOTALE = mq.	1.296
VOLUME TOTALE = mc.	21.000
ZONA PARCHEGGIO = mq.	820 interni + mq. 600 esterni