

CADDADA
AVENZA
VALE XX SETTEMBRE


PROGETTO PER LA COSTRUZIONE
DI EDIFICIO AD USO DI CIVILE
ABITAZIONE E COMMERCIO.

PROPRIETÀ: DANTE BIAGI


TAVOLA 5
PROSPETTI EST & OVEST, SEZIONE
SCALA 1:100

FABBRICATO: C


DR. ARCH. BUTTINI GIULIANO

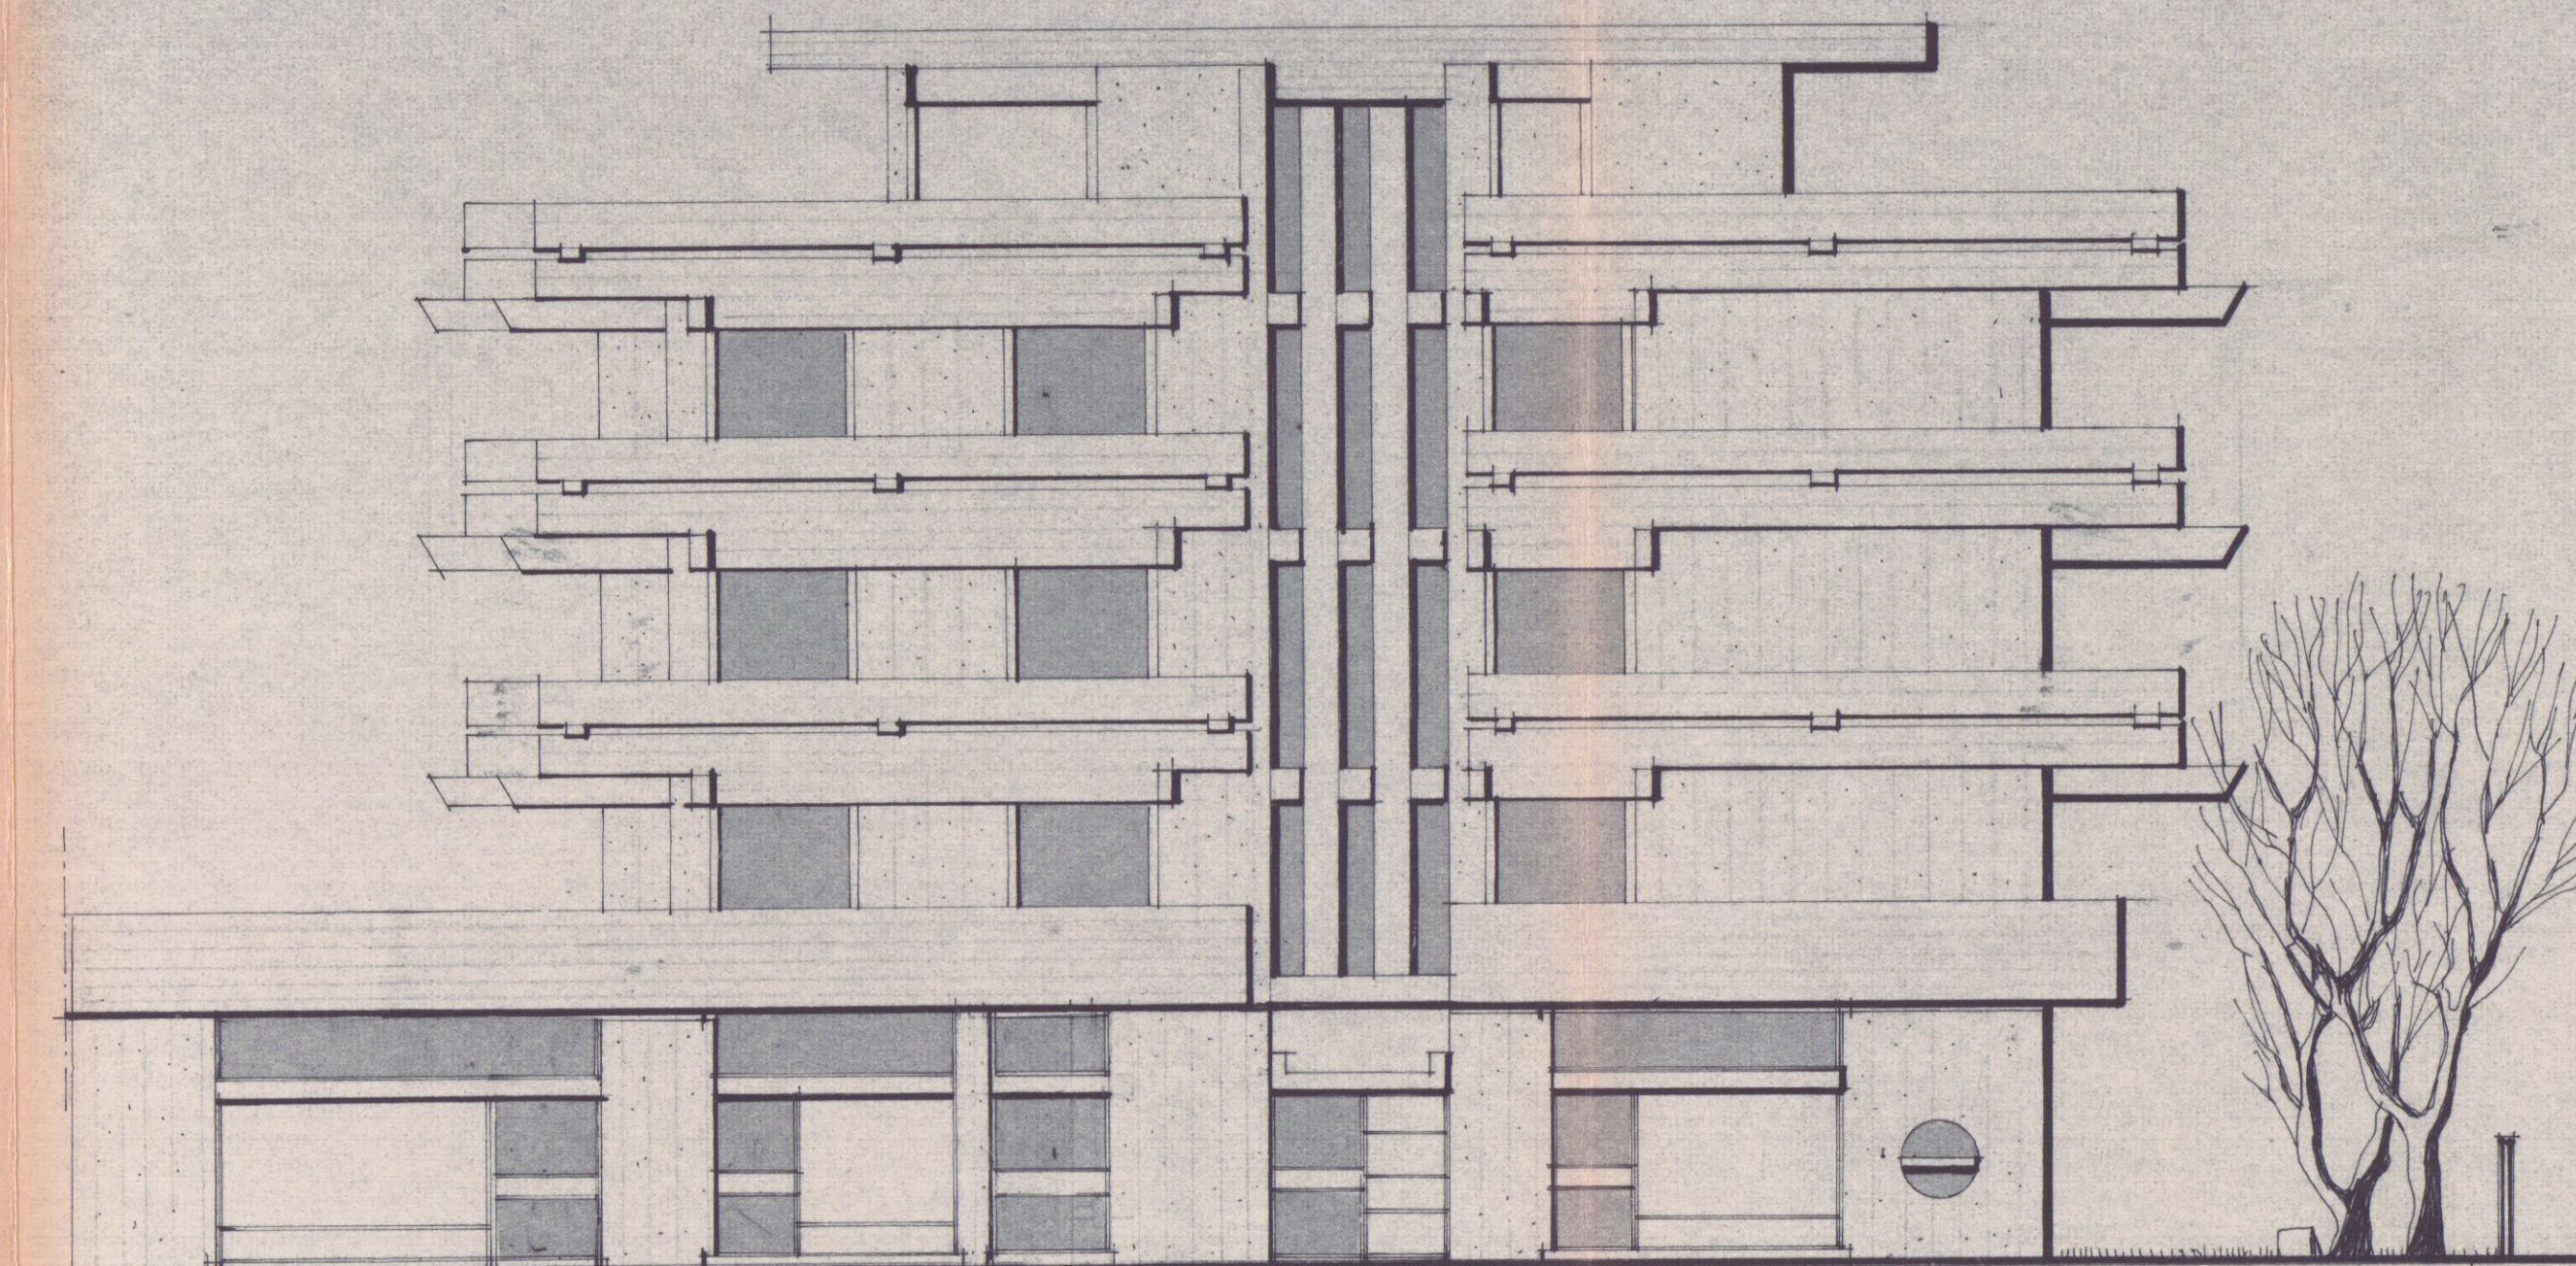

Prospetto Ovest scala 1:100

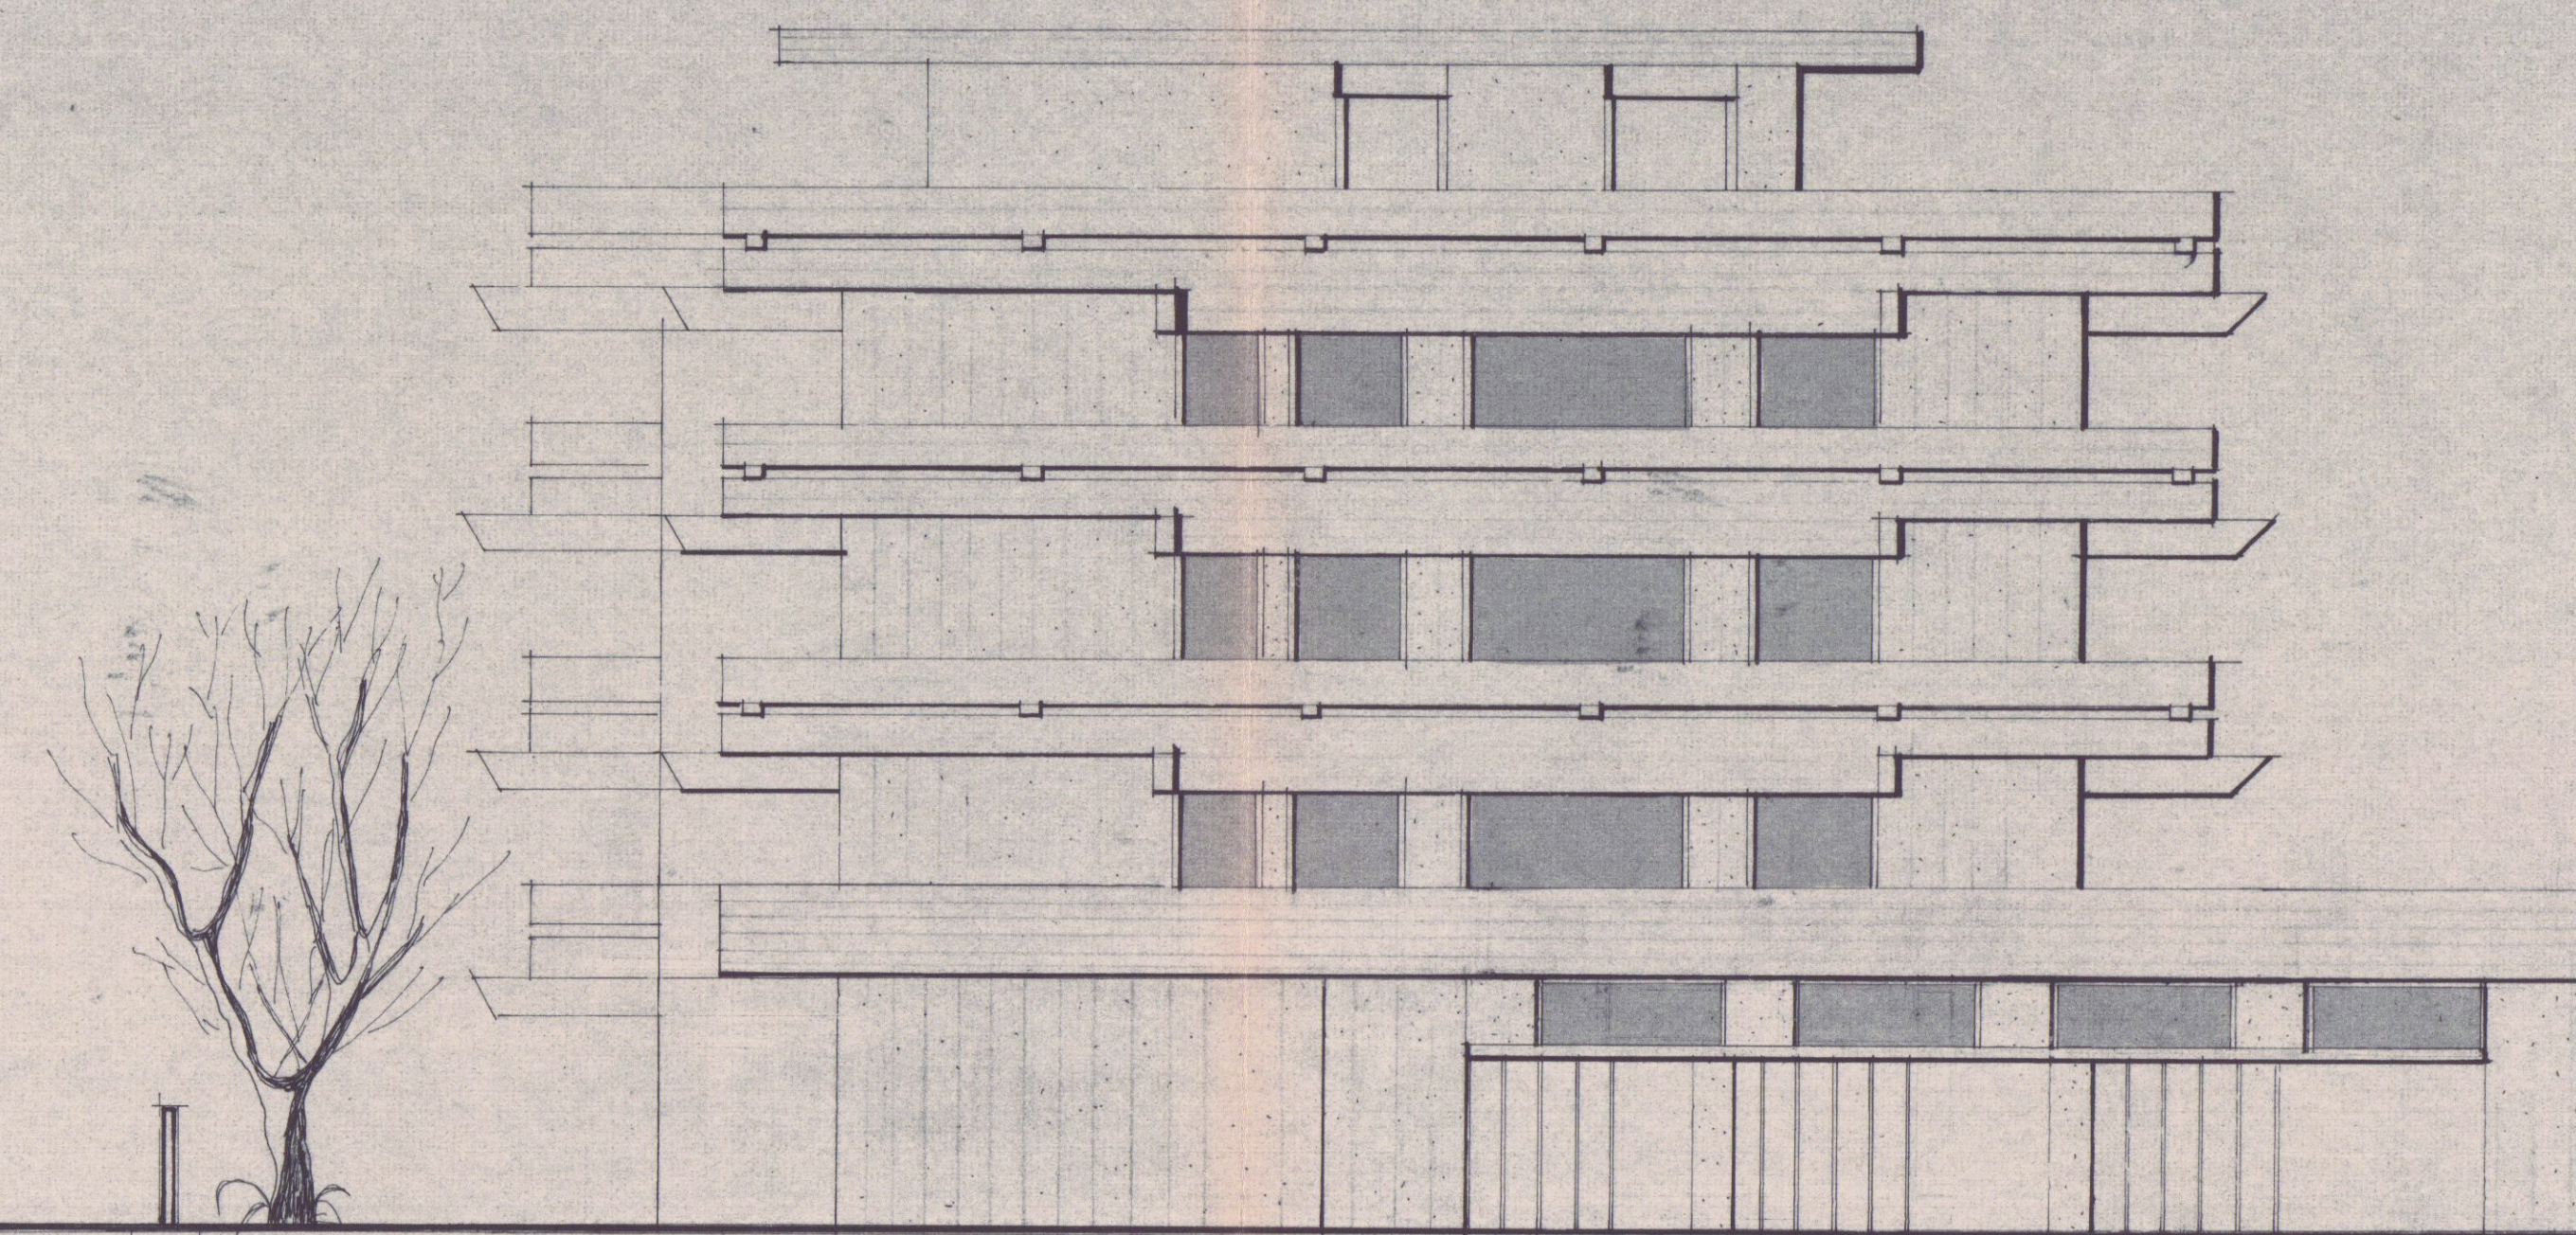

Prospetto Est scala 1:100

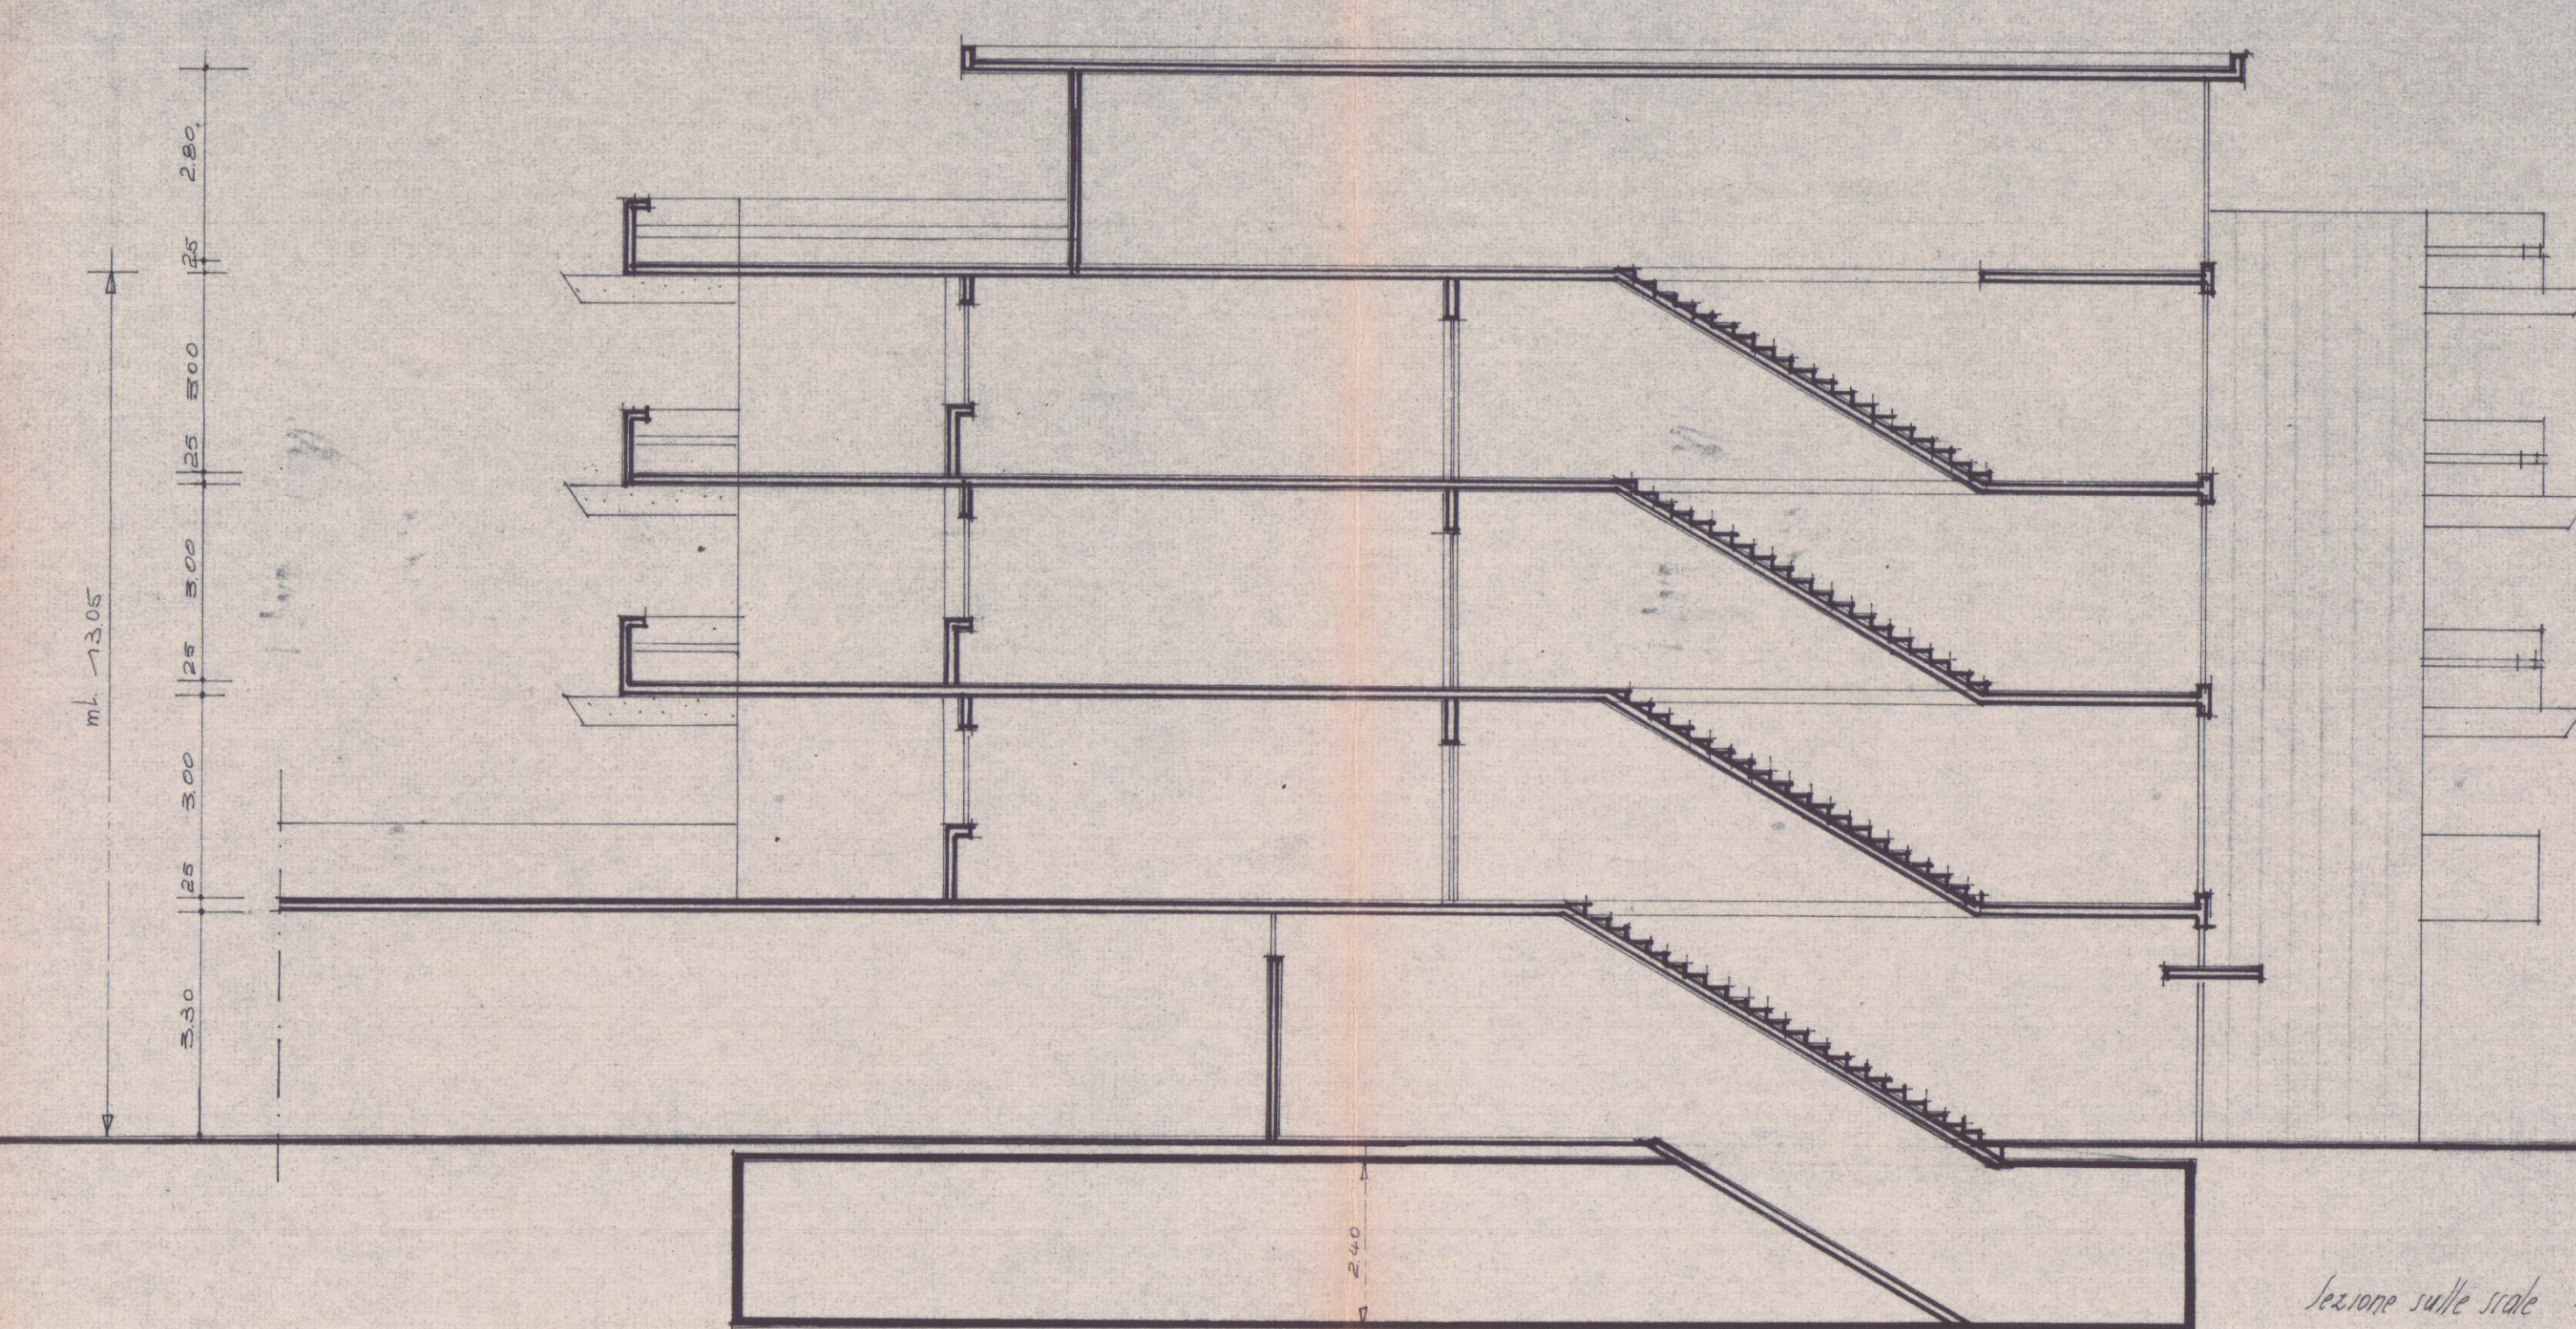

Sezione sulle scale 1:100