TAV.

9

Allegato alla delibera CC n. 45 del 7/6/92

COMUNE DI CARRARA

MASSA - CARRARA

INSEDIAMENTO TURISTICO-ALBERGHIERO

DA REALIZZARSI IN

MARINA DI CARRARA

LEGGE 30-12-1988 N° 556

CONCESSIONARIO: CONSORZIO-

-CARRARA-MARBLE-HOTEL-

VARIANTE

CONC ED N° 172 DEL 21-2-90

VAR. POSIZIONE N 22771-5460-90

-DISEGNO- PIANTA PIANO COPERTURA

SCALA 1:100

Arch. SILVESTRO TELARA
Ord. Architetti Massa n. 58
Studio Via Campo d'Aviano 31 - Tel. 50222
AVENZA
Via Castellaro 18 Tel. 70707 - AVENZA
C.F. TLR SVR 47R04 B832N
P. IVA 00133560458

PROGETTISTI:

DR. ARCH. SILVESTRO TELARA
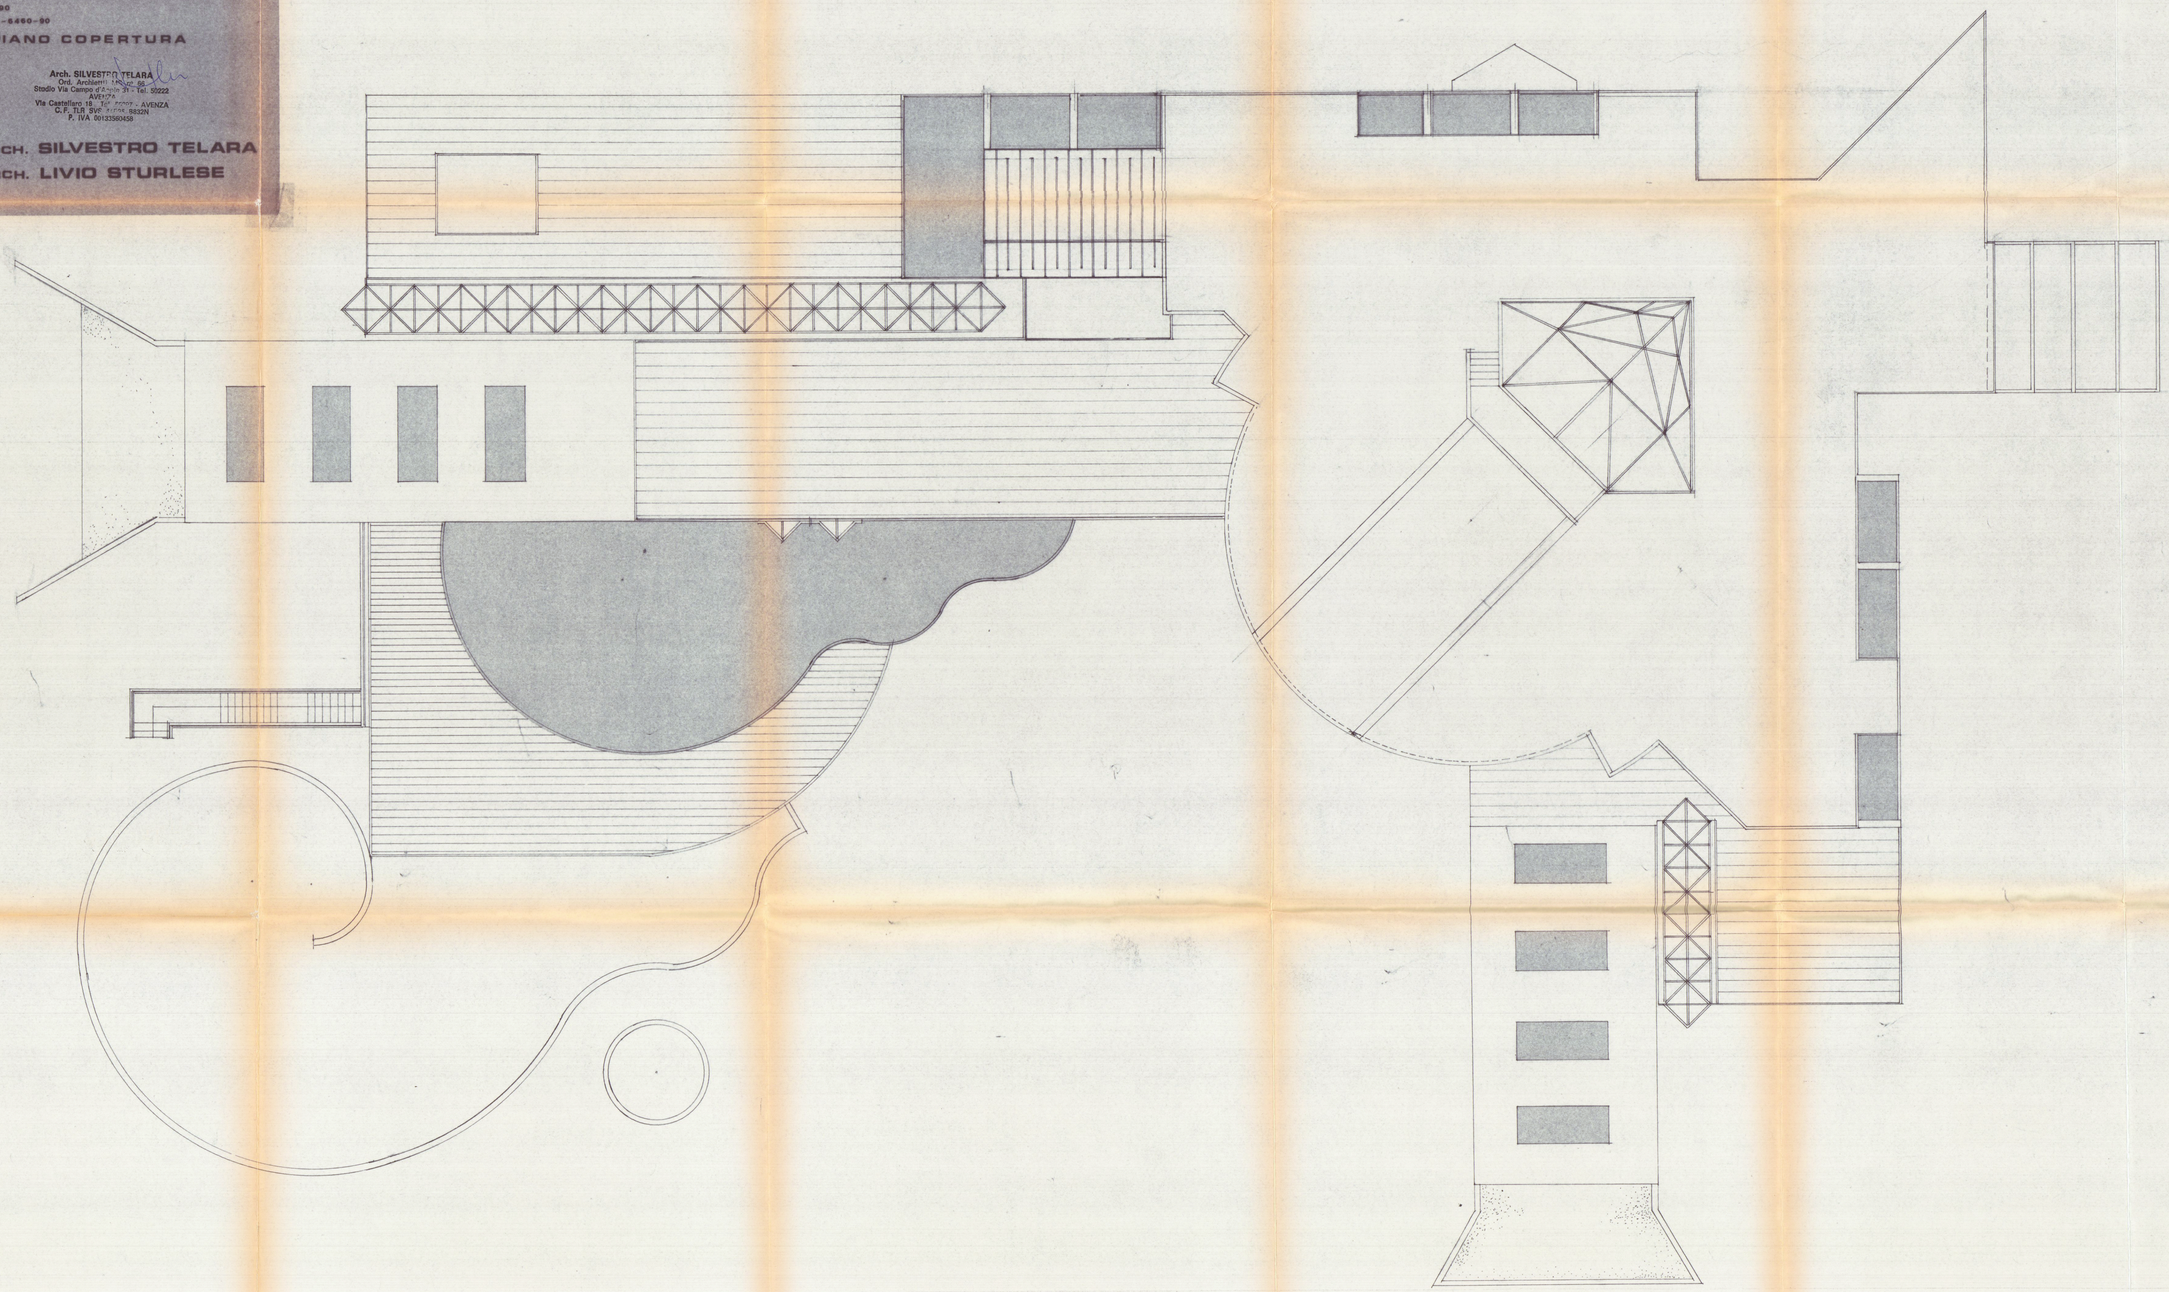
DR. ARCH. LIVIO STURLESE