

COMUNE DI CARRARA

PROGETTO PER LA REALIZZAZIONE
DI UN PARCHEGGIO PRIVATO

SITO IN MARINA DI CARRARA
VIALE CRISTOFORO COLOMBO
foglio 87 mapp. 755

PROPRIETA'
Bagno STELLA DEL MARE c.f. 00259600450
Bagno DELFINO c.f. 01137690457

PROGETTISTA
arch. SILVESTRO TELARA
c.f. TLR SVS 44R25 B832N

Elaborato grafico


PROGETTO
prospetti

COMUNE DI CARRARA
U.O. Spett.le Imprese
APPROVATO


Autorizzazione Unica N° 39 del 30/3/2012
(ai sensi del D.Lgs. 26/2001)

TAV:3


Viale C. Colombo

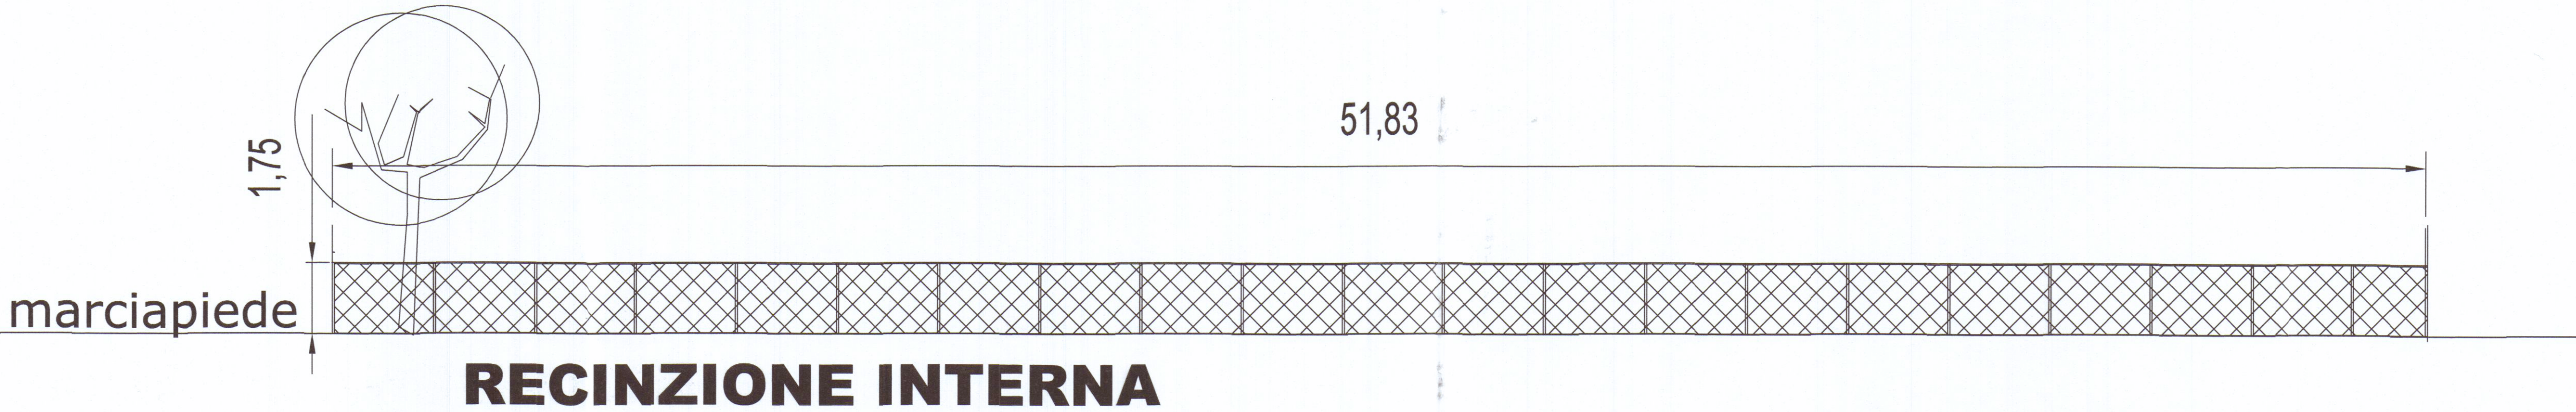


Viale C. Colombo

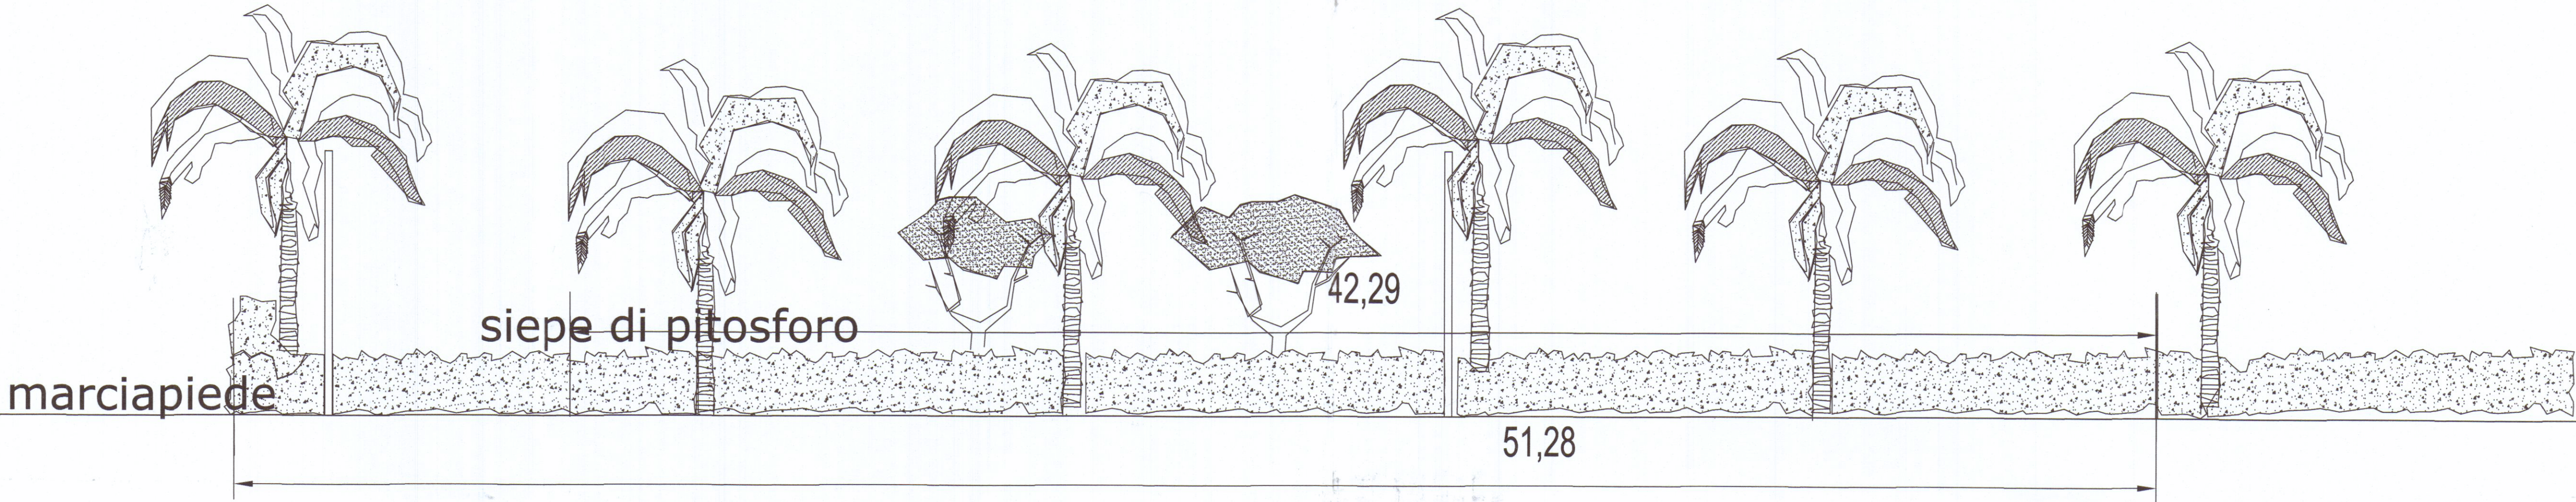

NUOVA RECINZIONE SU VIALE VERSILIA

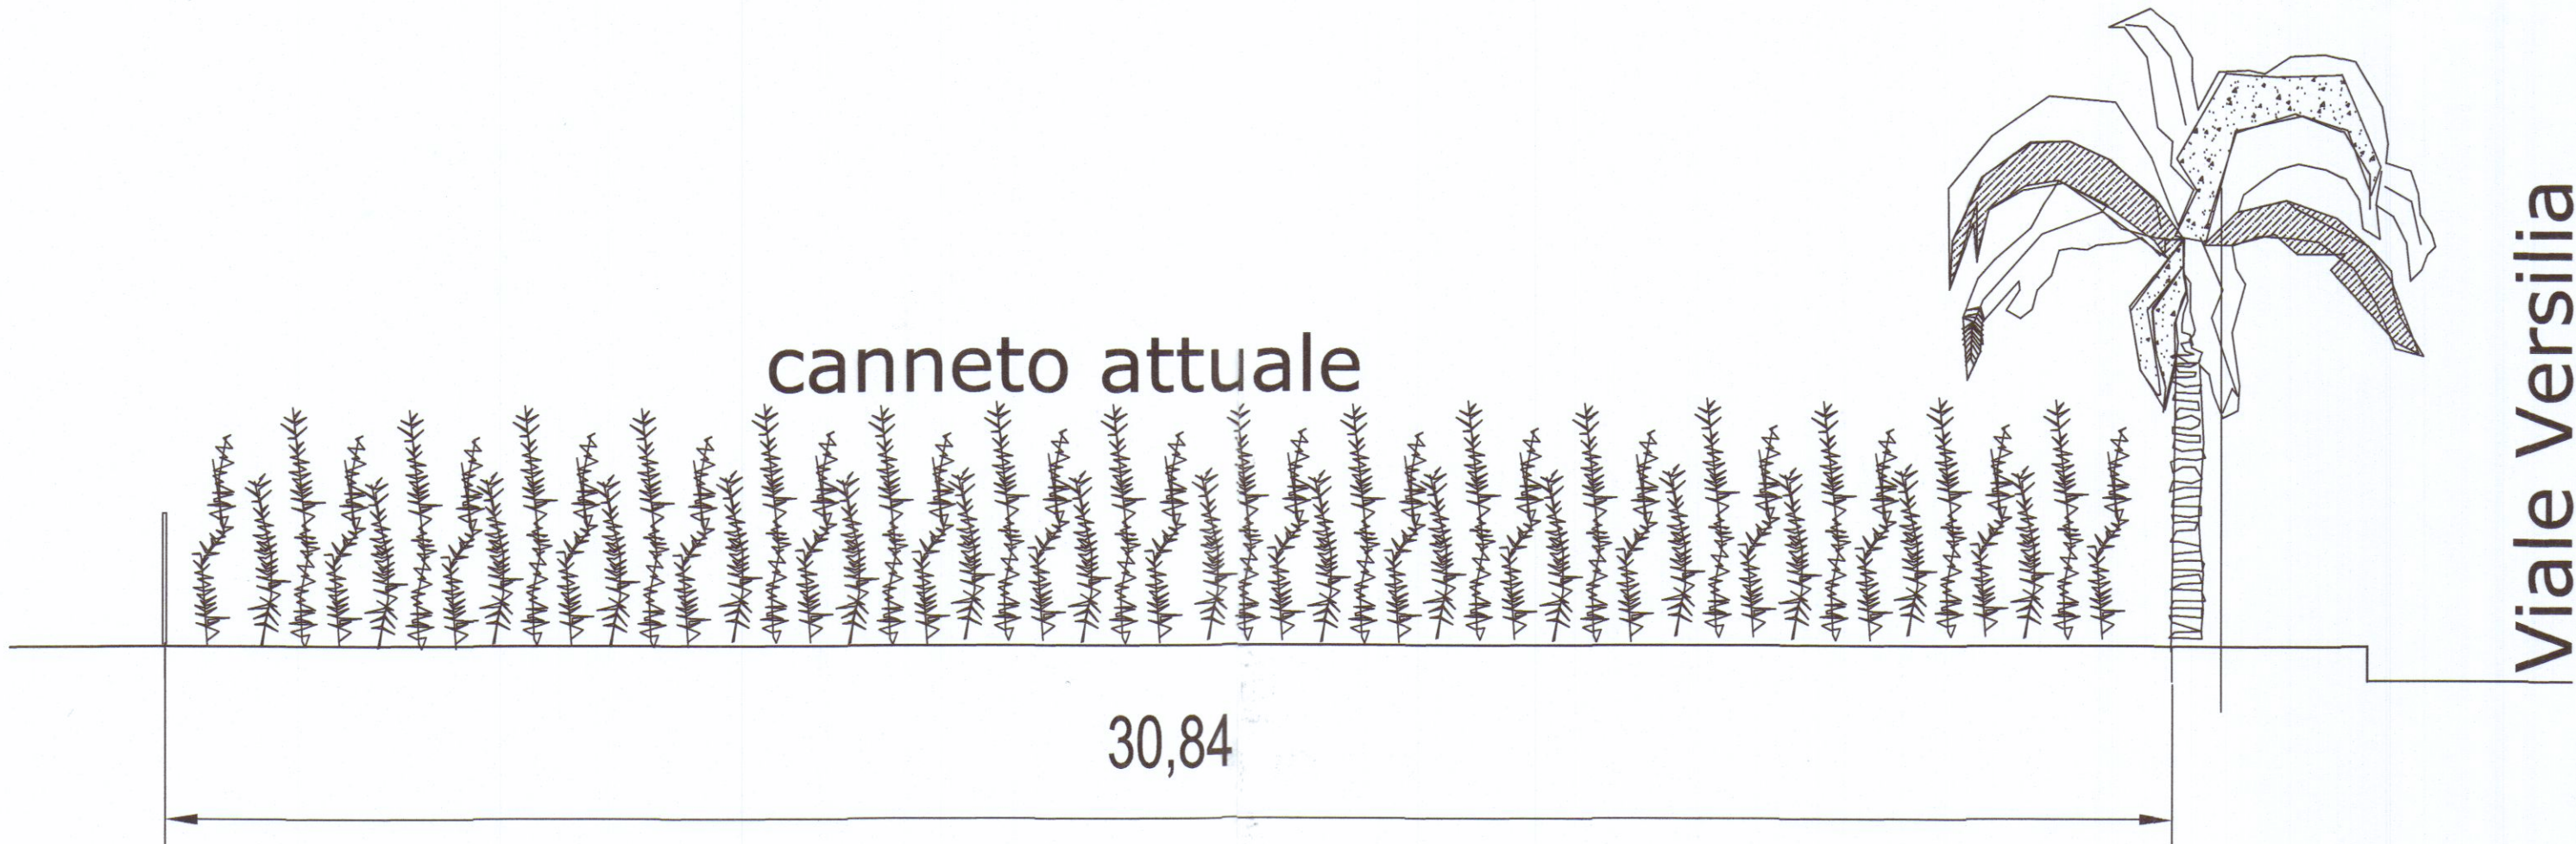

LATO NORD-MONTE RIMANE IL CANNETO

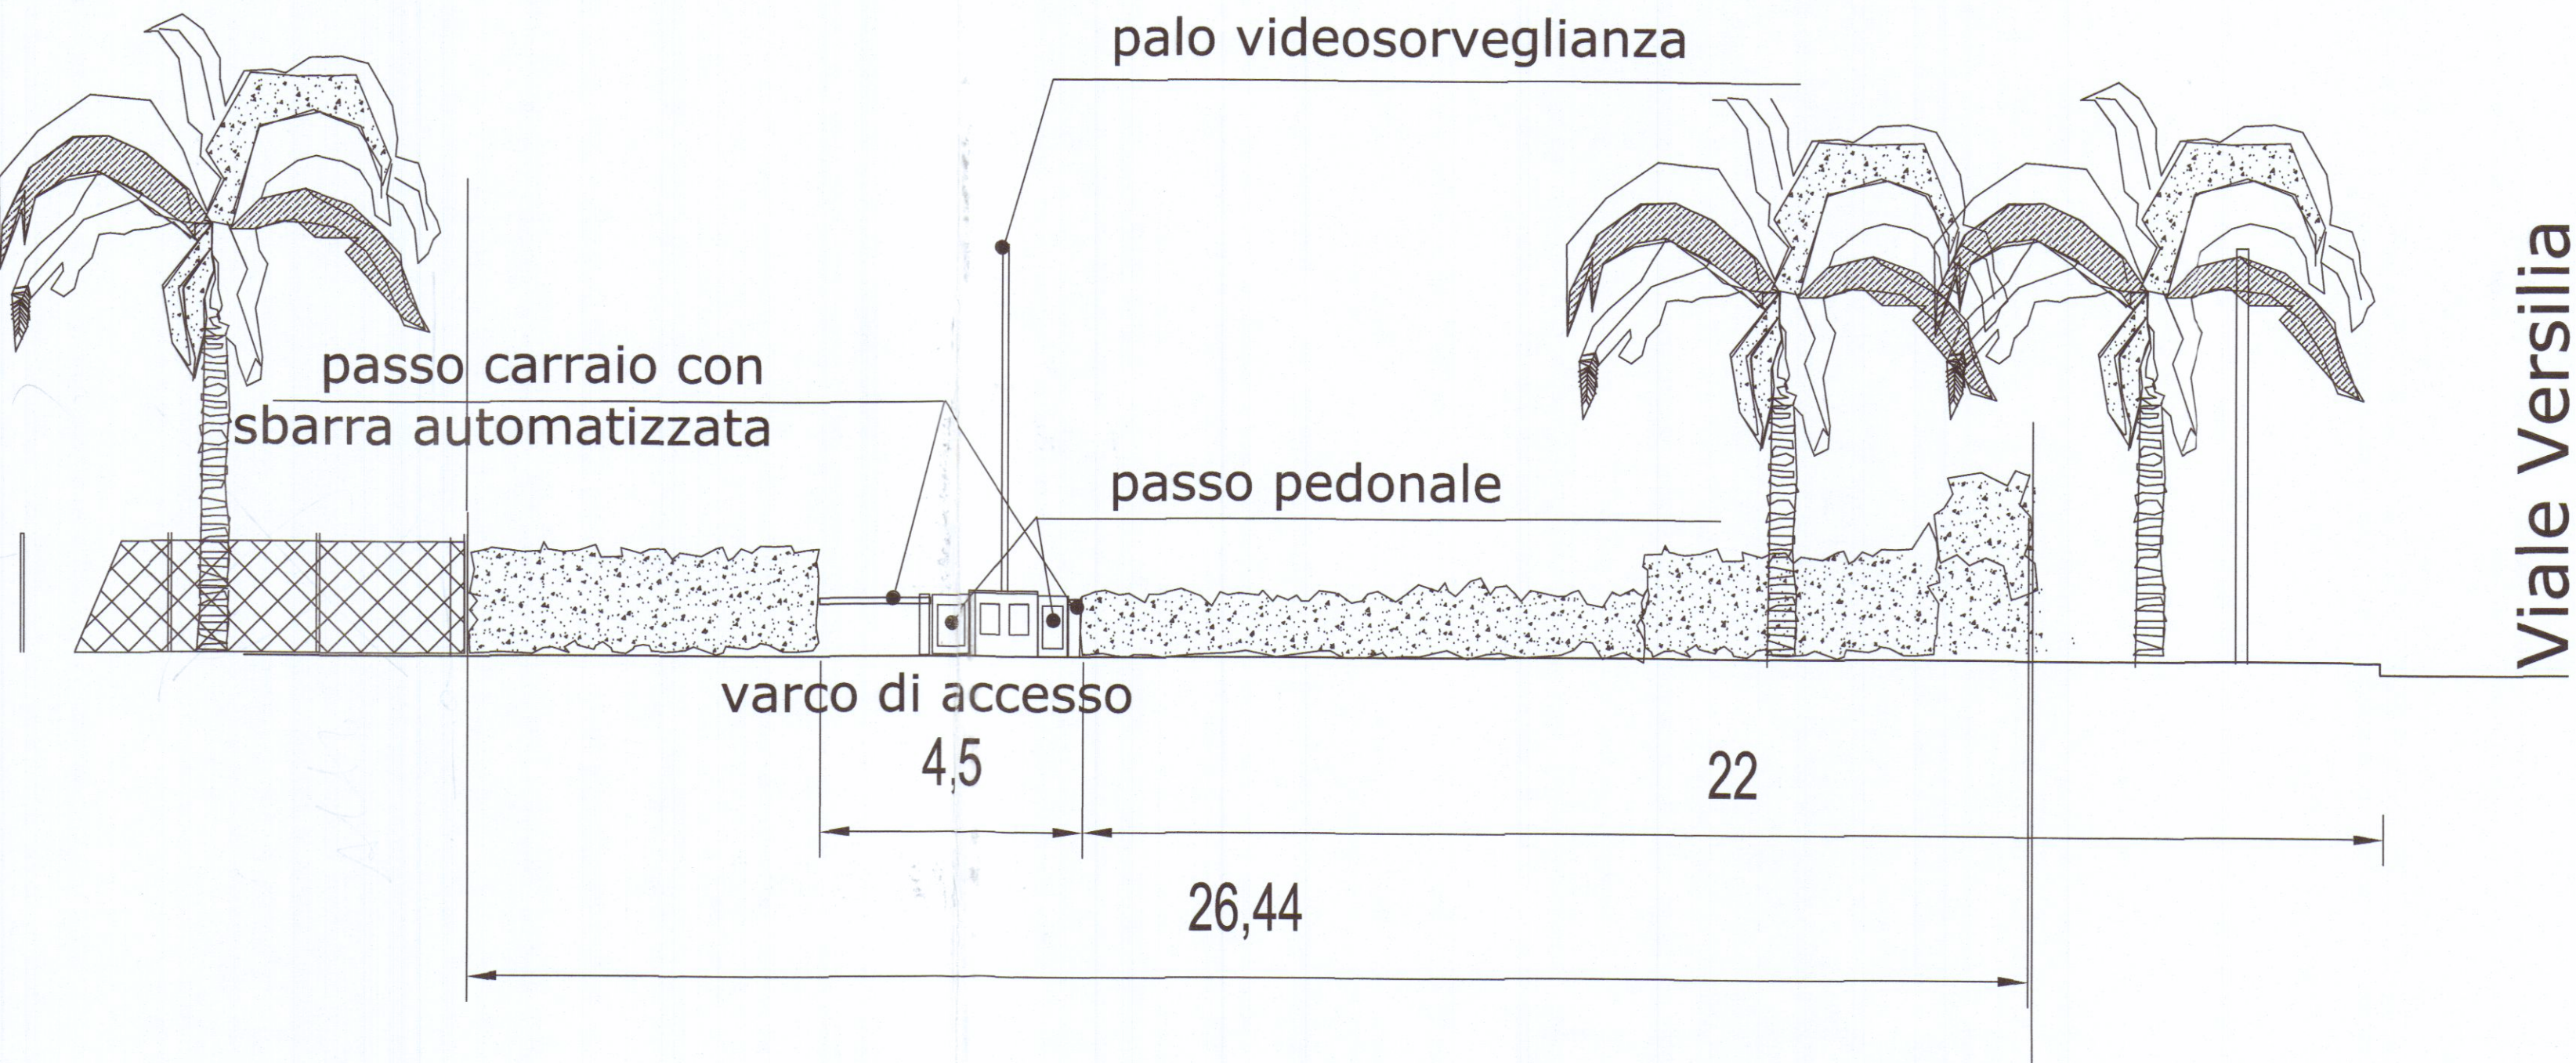

LATO MARE - V.le C. Colombo con passo carroia