

2 AGO. 1969
TAV 2

VARIANTE B


DELL'AMICO SERGIO
Via Potriggiano CARRARA

APPROVATO
27 AGO. 1969 CON

UFFICIO D'ARCHITETTURA
CARRARA


Approvato dal Sindaco alle condizioni
indicate nel permesso di costruzione
n° 1344 del 27 AGO. 1969
p. L'ING. CAPO T. e
Vainio

750
2.40

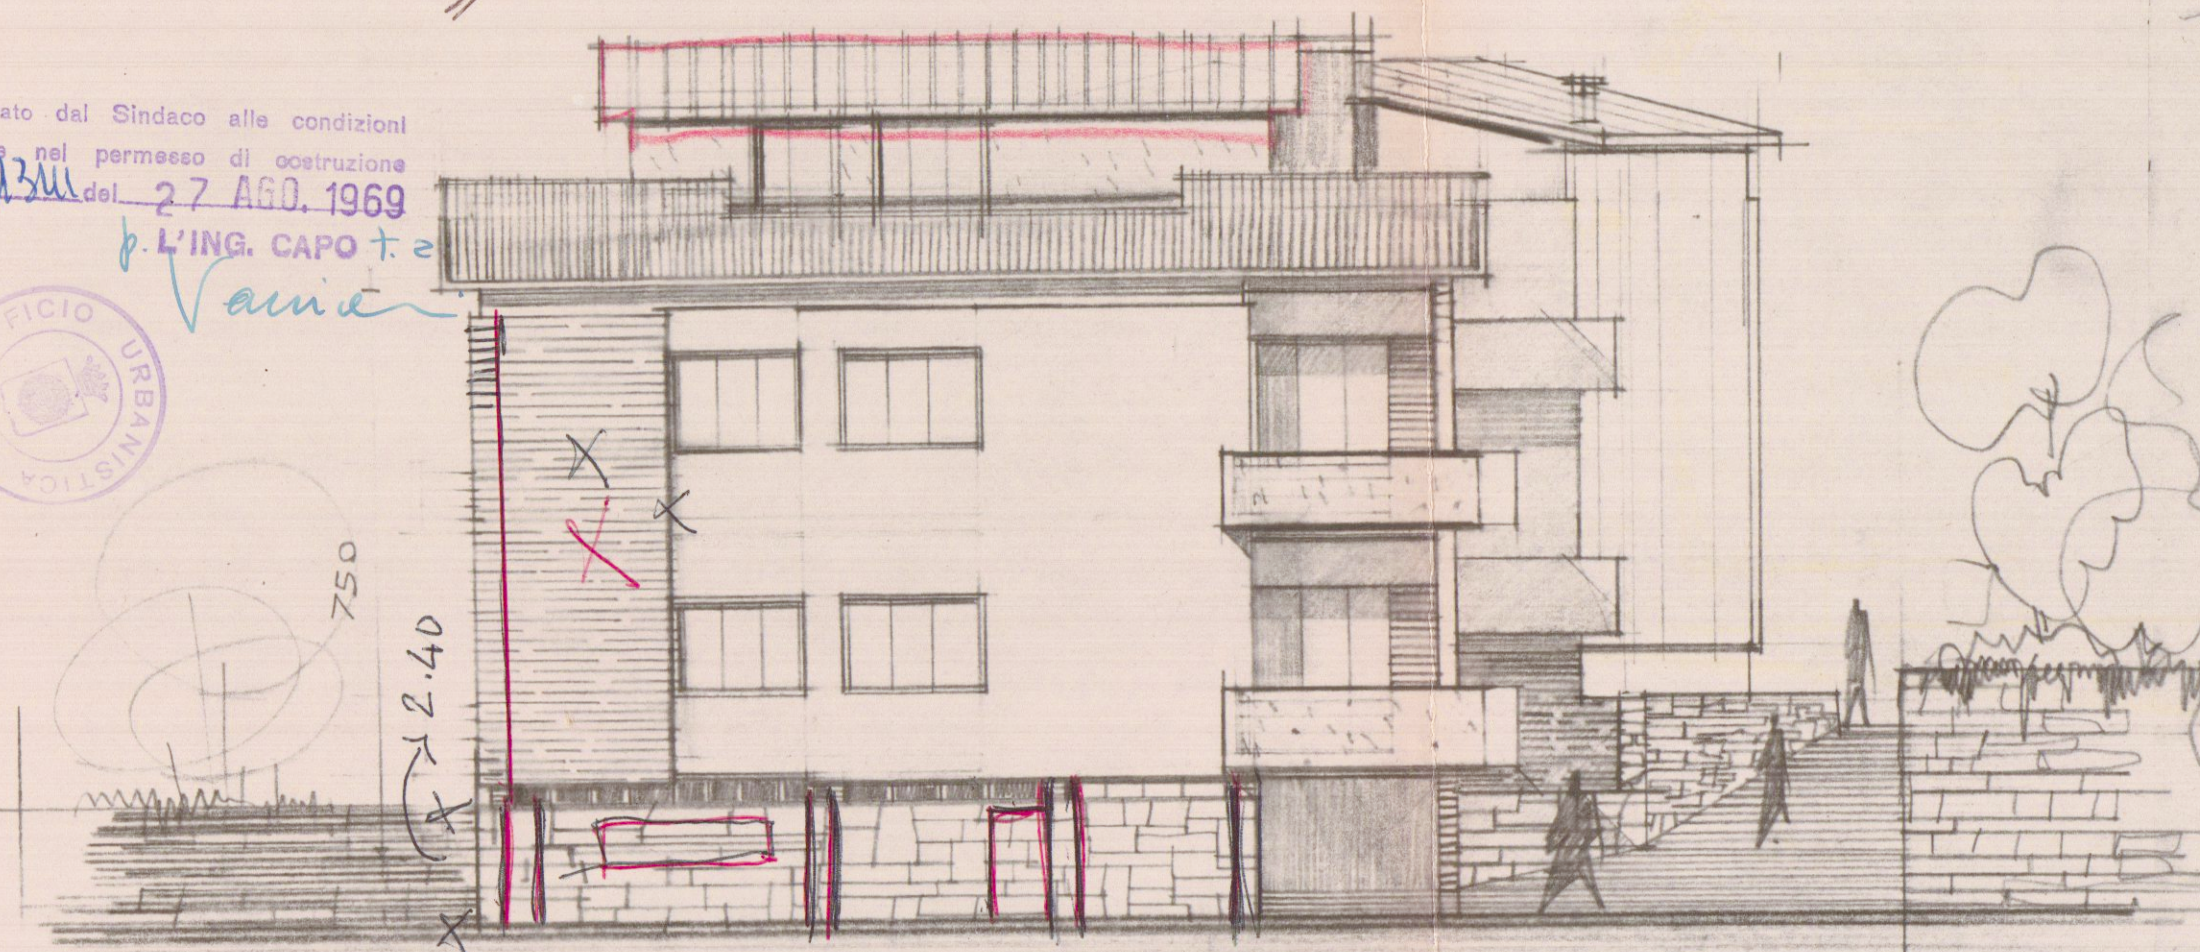


PROSPETTO SU VIALE POTRIGIANO

3

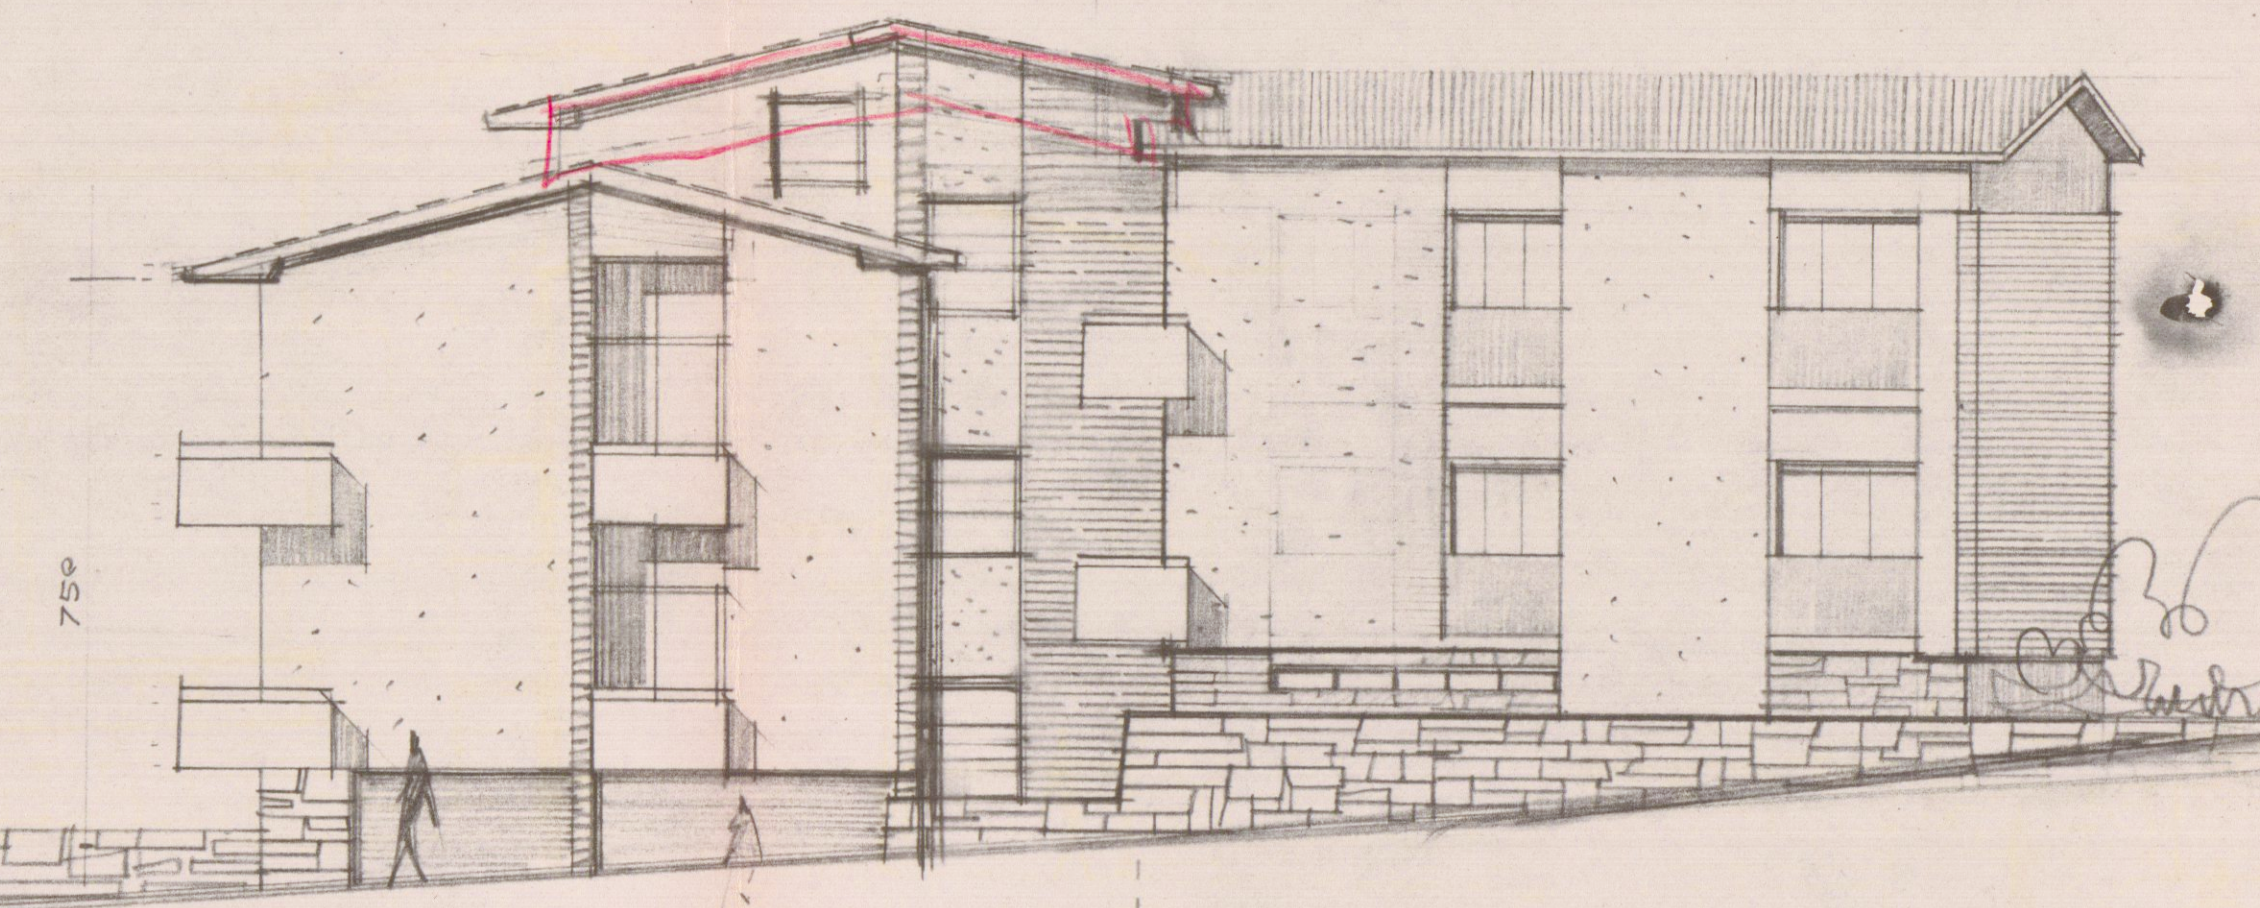


PROSPETTO SU STRADA PRIVATA
SUD-EST RAPP. 1:100

3'

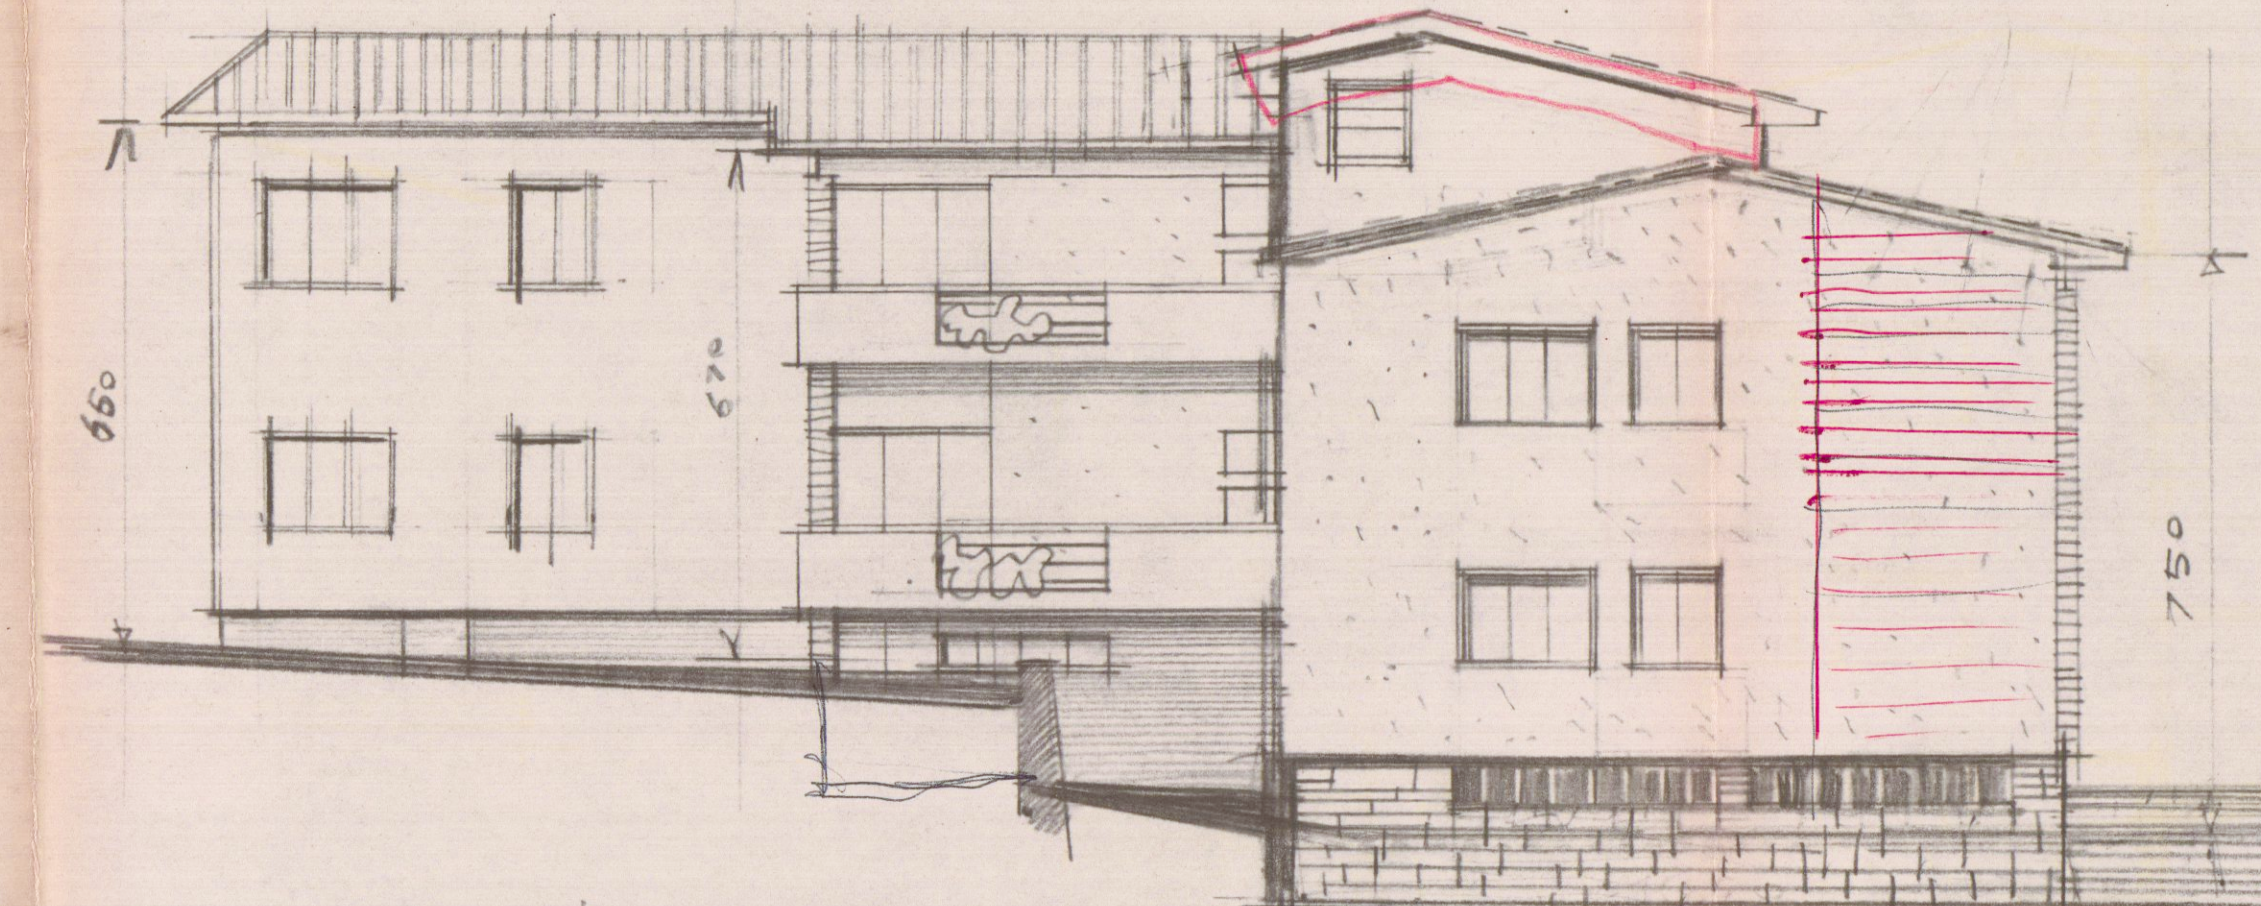


PROSPETTO NORD OVEST

4

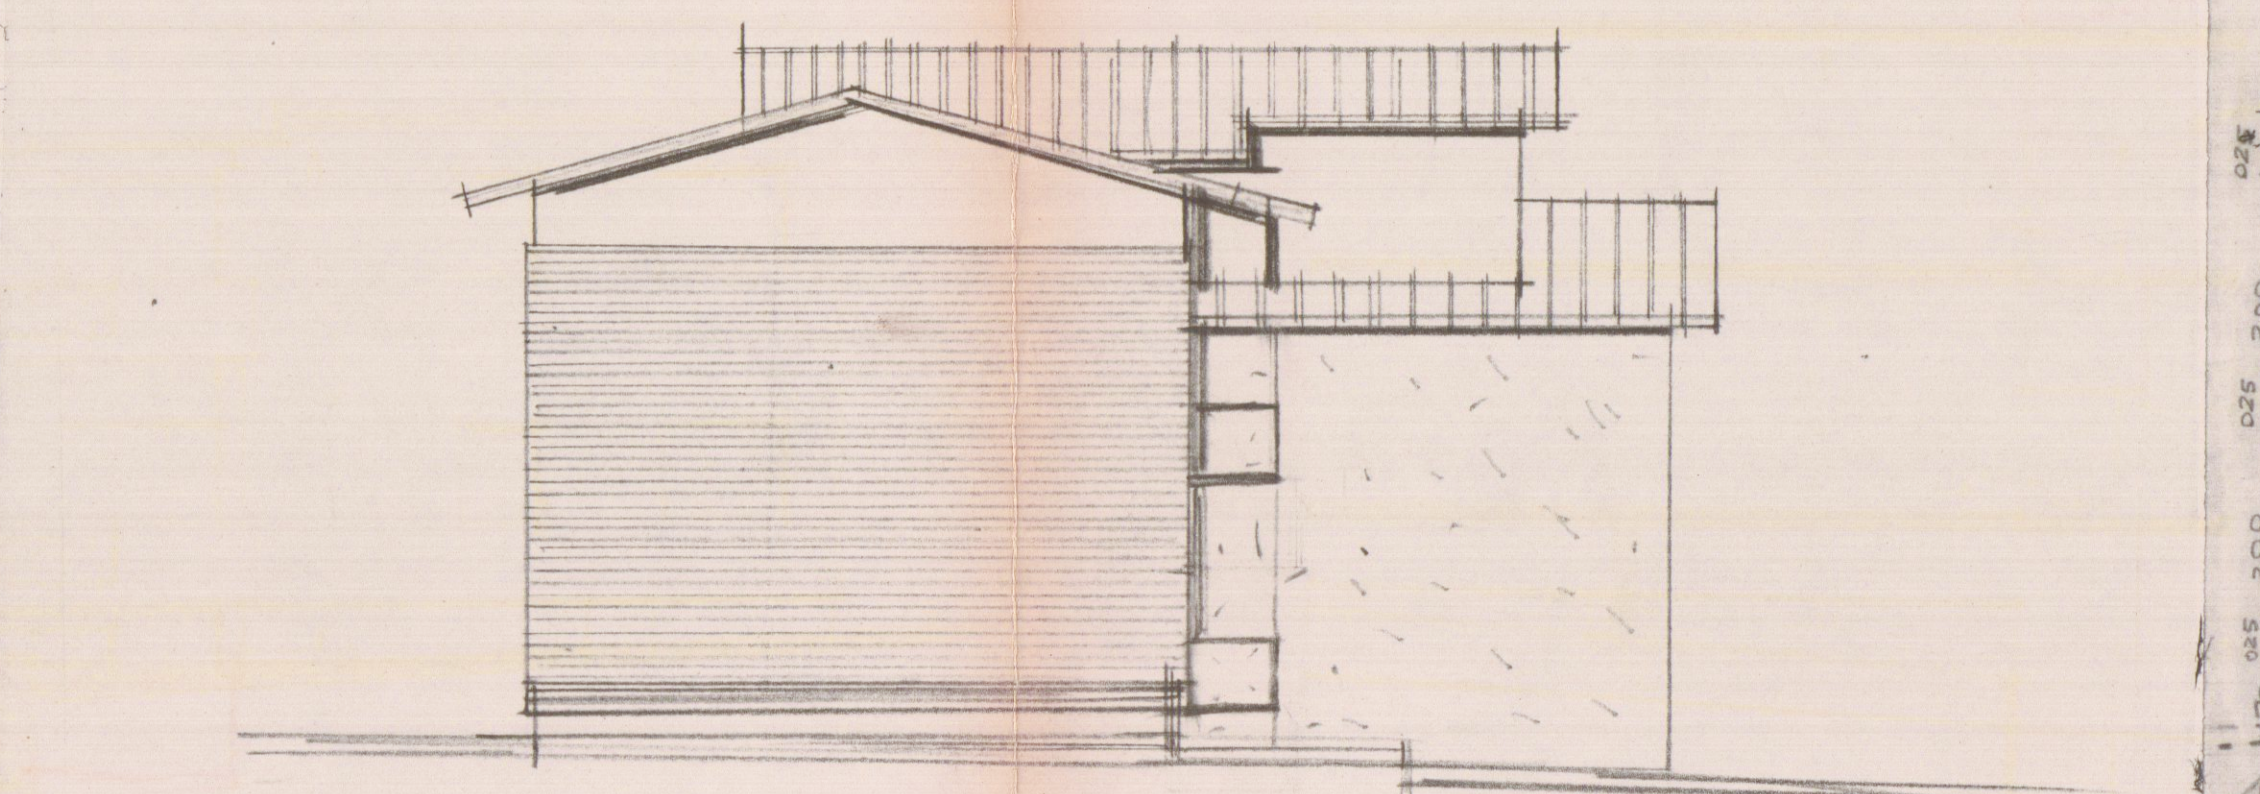

PROSPETTO NORD

4'

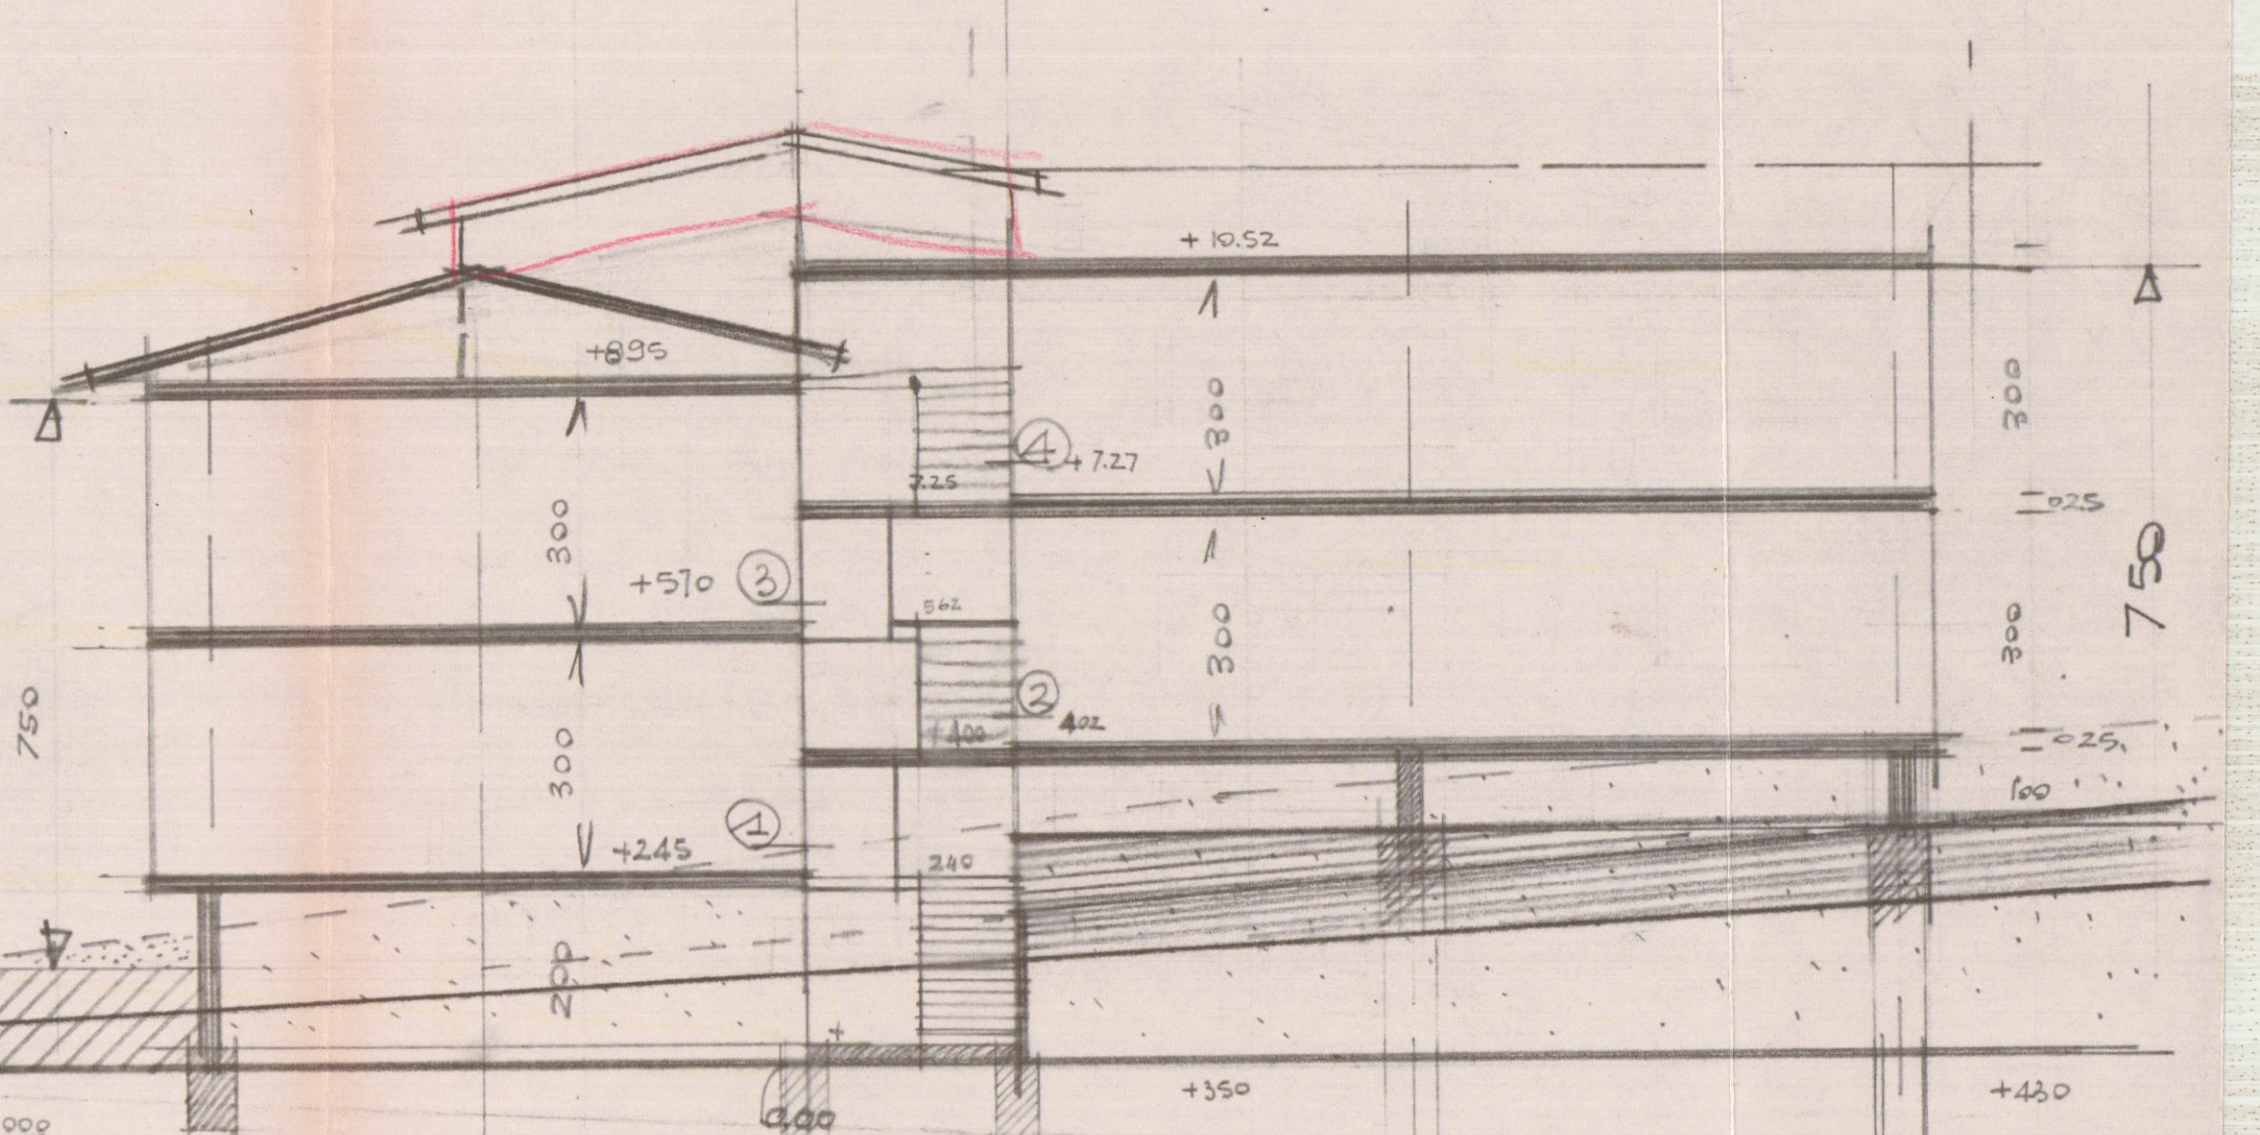

Schema dimostrativo di finiture

4