20 FEB 1969
20 SET 1969

NUOVA TAV CON INSERIMENTO GARAGE

APPROVATO
20 FEB 1969
CONTROLLATO
20 FEBBRAIO

MURNA DI CADORAGA
LOCALITA' PROTOMAGNA

PROGETTO PER LA COSTRUZIONE DI EDIFICI AD USO DI CIVILE ABITAZIONE

PROPRIETÀ TRICCO RODOLFO E GAGGIOLI FILADELFIA

TAVOLA N° 3

PROSPETTI - SEZIONE - SCALA 1:100

LUCIANO POGNI

FABBRICATO: 0

Approvato dal Sindaco alle condizioni indicate nel permesso di costruzione
N° 53 del 20 FEB 1969
L'ING. CAPO
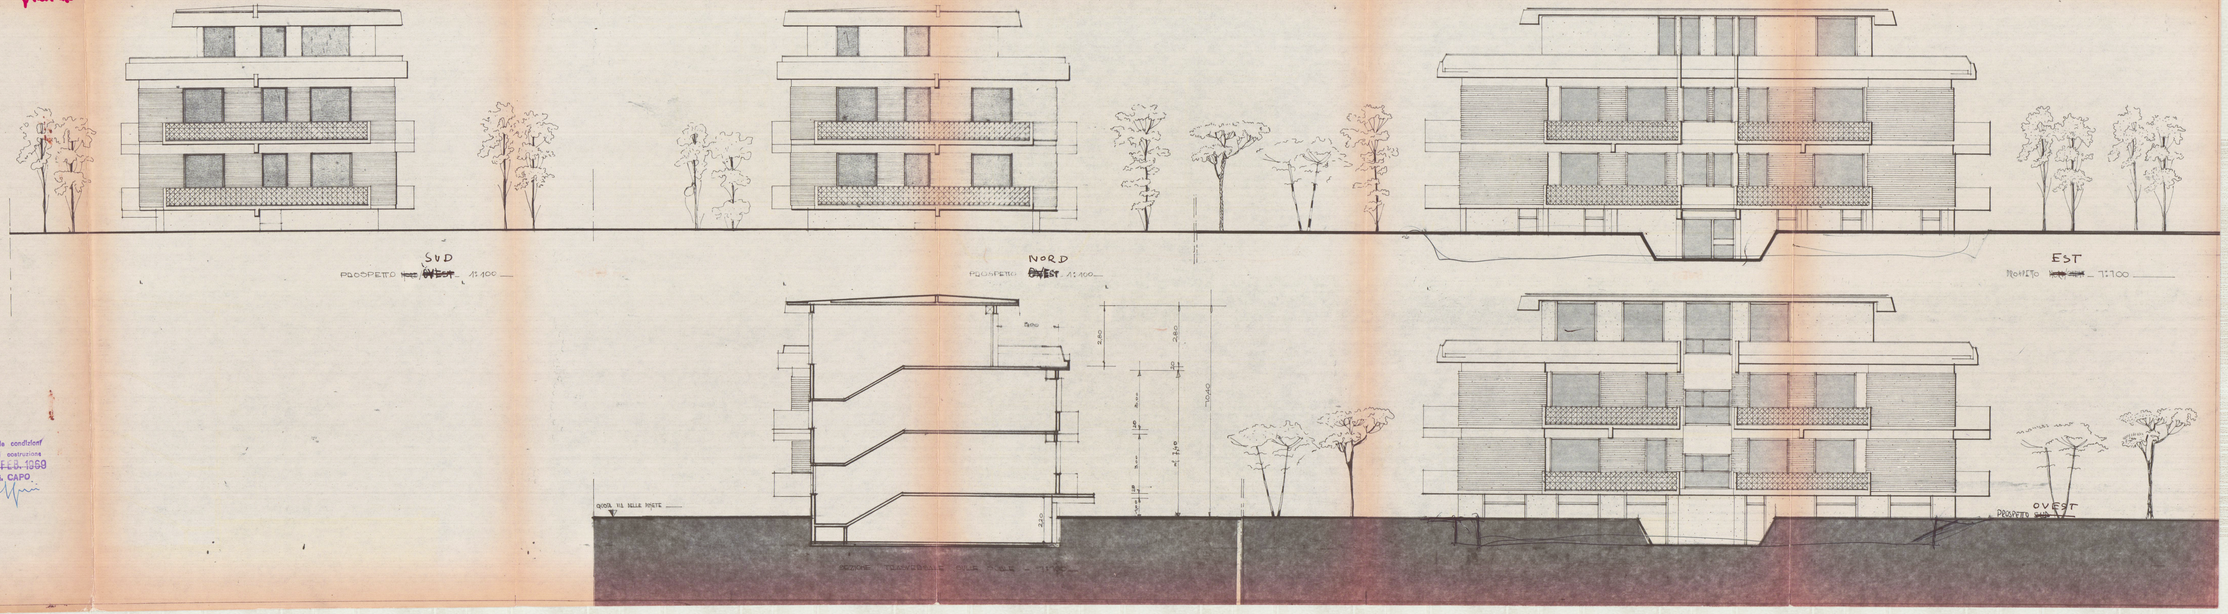
UFFICIO URBANISTICA