



PROSPETTO SUD




PROSPETTO OVEST




PROSPETTO NORD



PROSPETTO EST

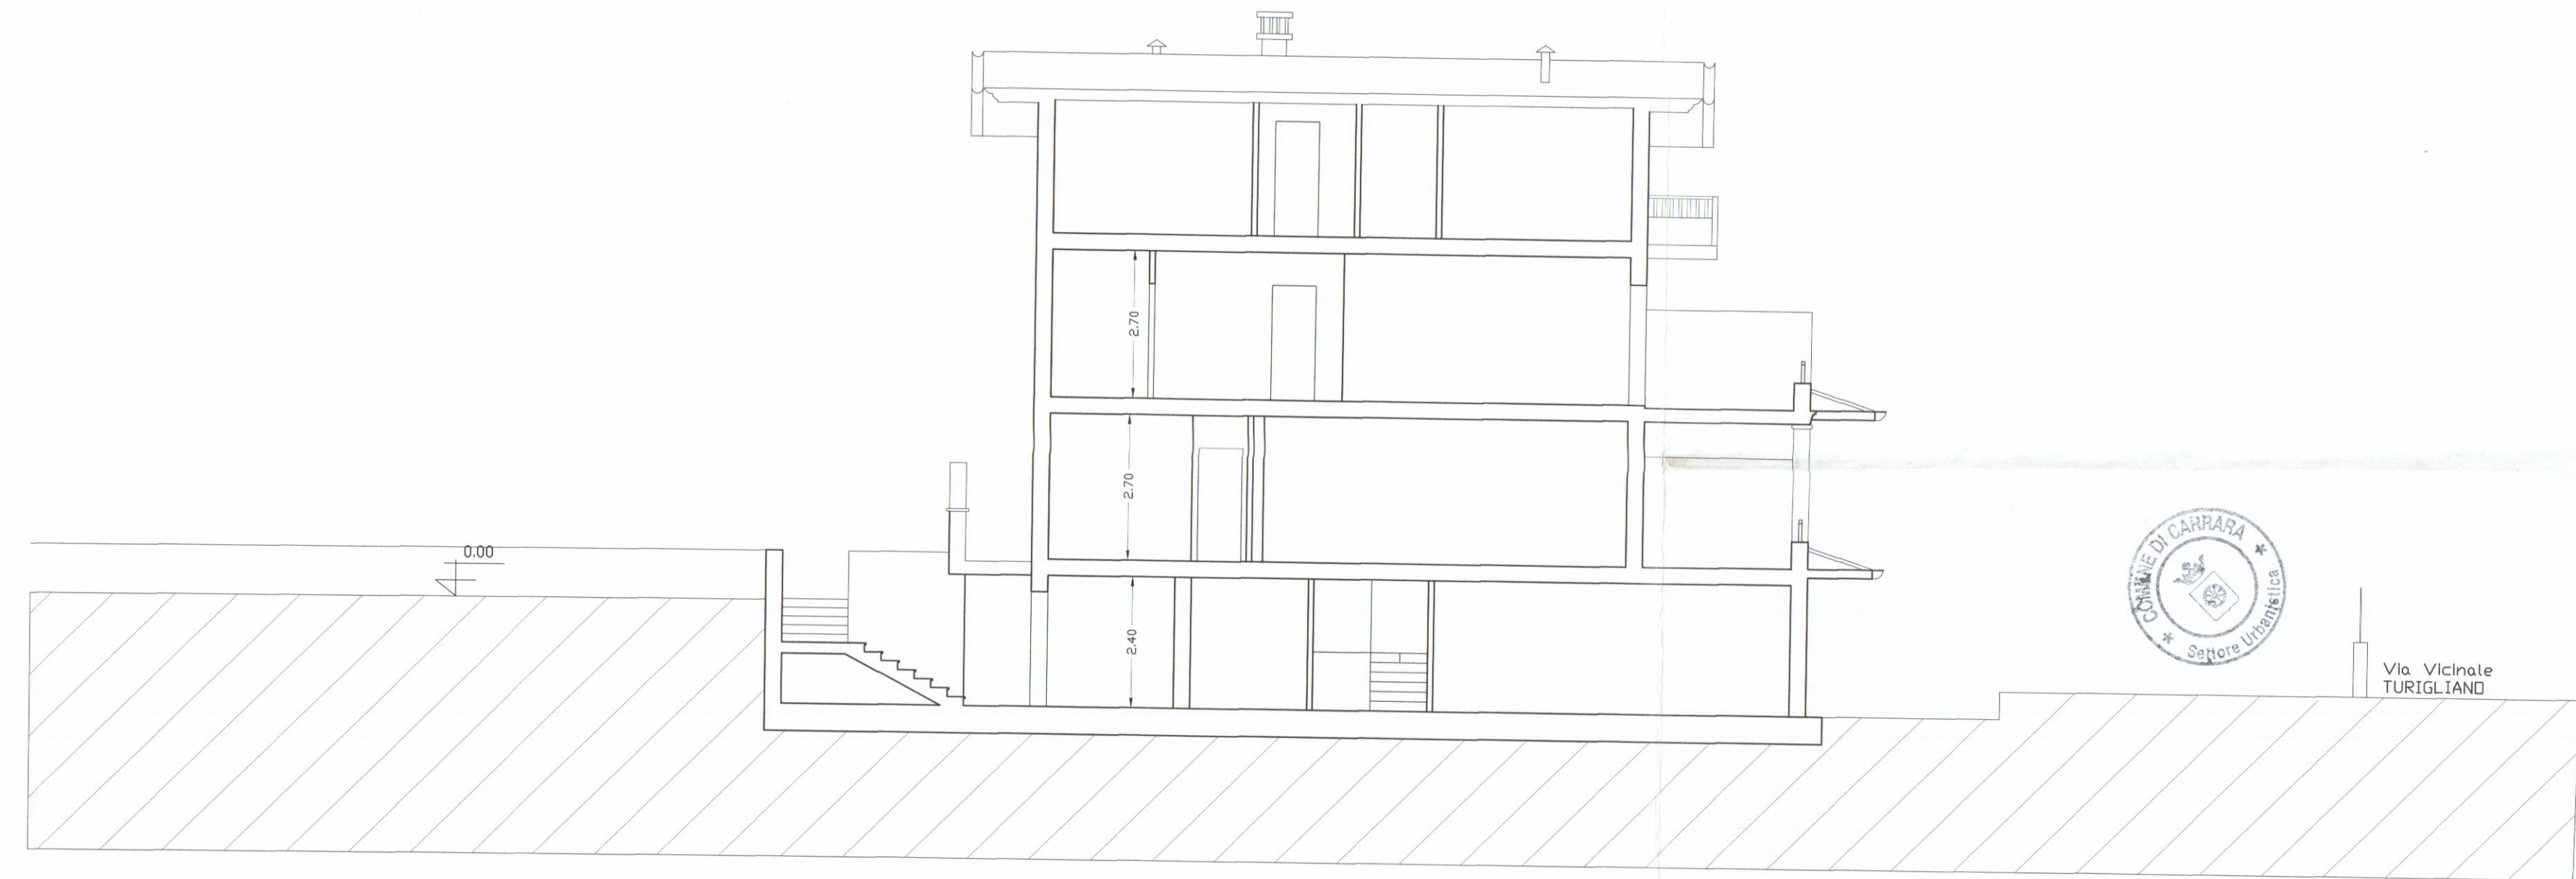

SEZIONE B-B1

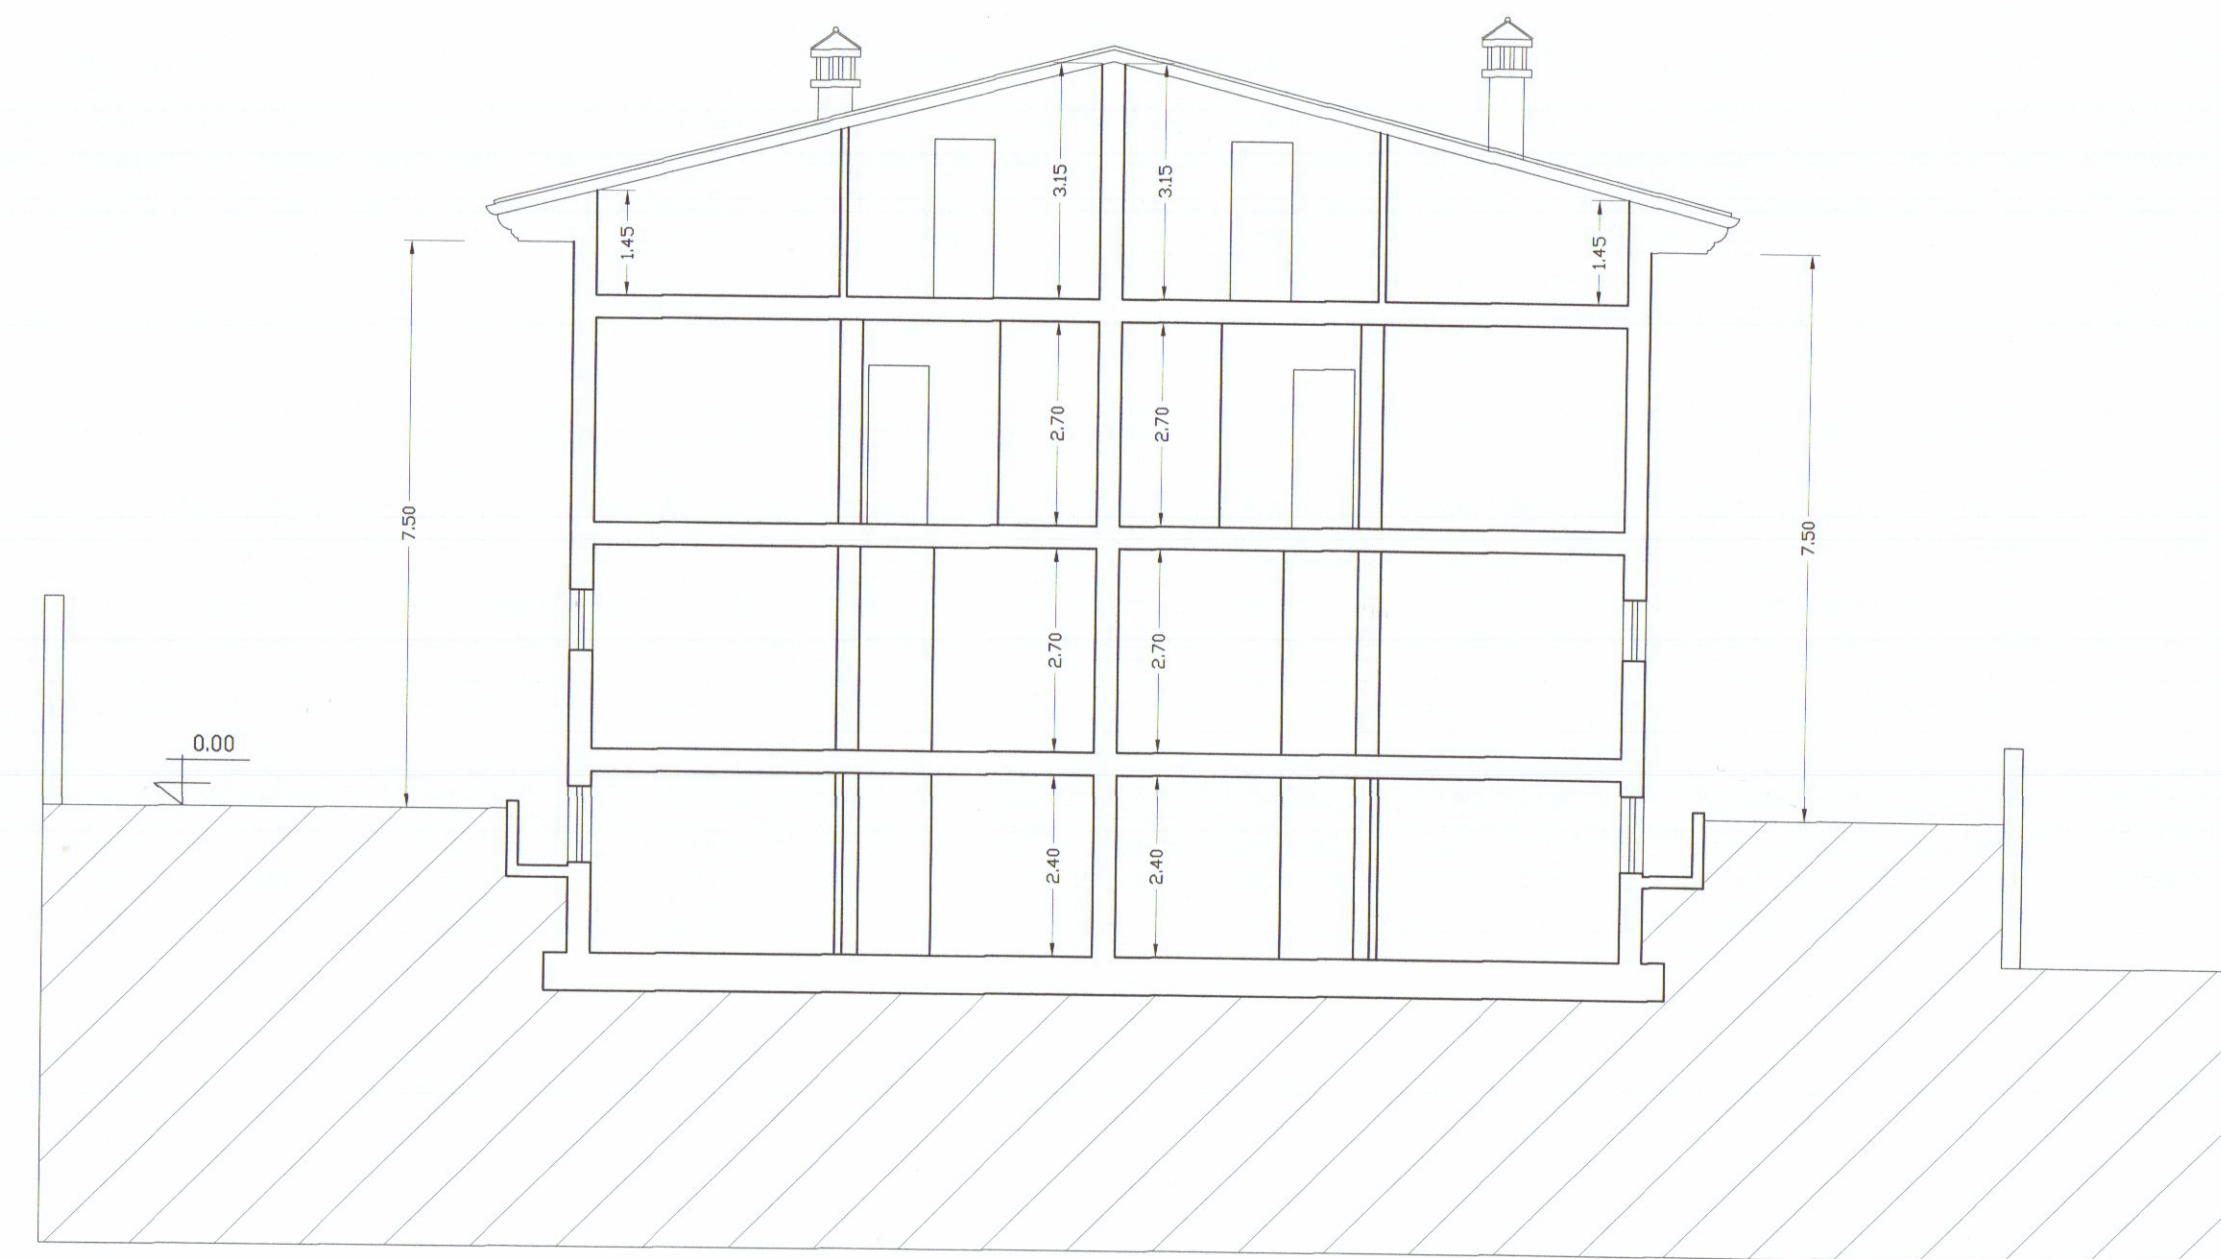

SEZIONE A-A1

STUDIO TECNICO Geom. RICCARDO DEL BIANCO
Galleria D'Azeglio, 14 - Palazzo Uffici - Carrara - tel. / fax 0585776113

PROPRIETA' : RL IMMOBILIARE S.R.L.

OGGETTO : FRAZIONAMENTO DI UNITA' IMMOBILIARE

Comune: Carrara loc. Sant' Antonio Via Vic. Turigliano su terreno ai mappali 522 SUB 1-2 FG 73

TAV. 4 - STATO DI PROGETTO -PROSPETTI-SEZIONI Scala 1:100