


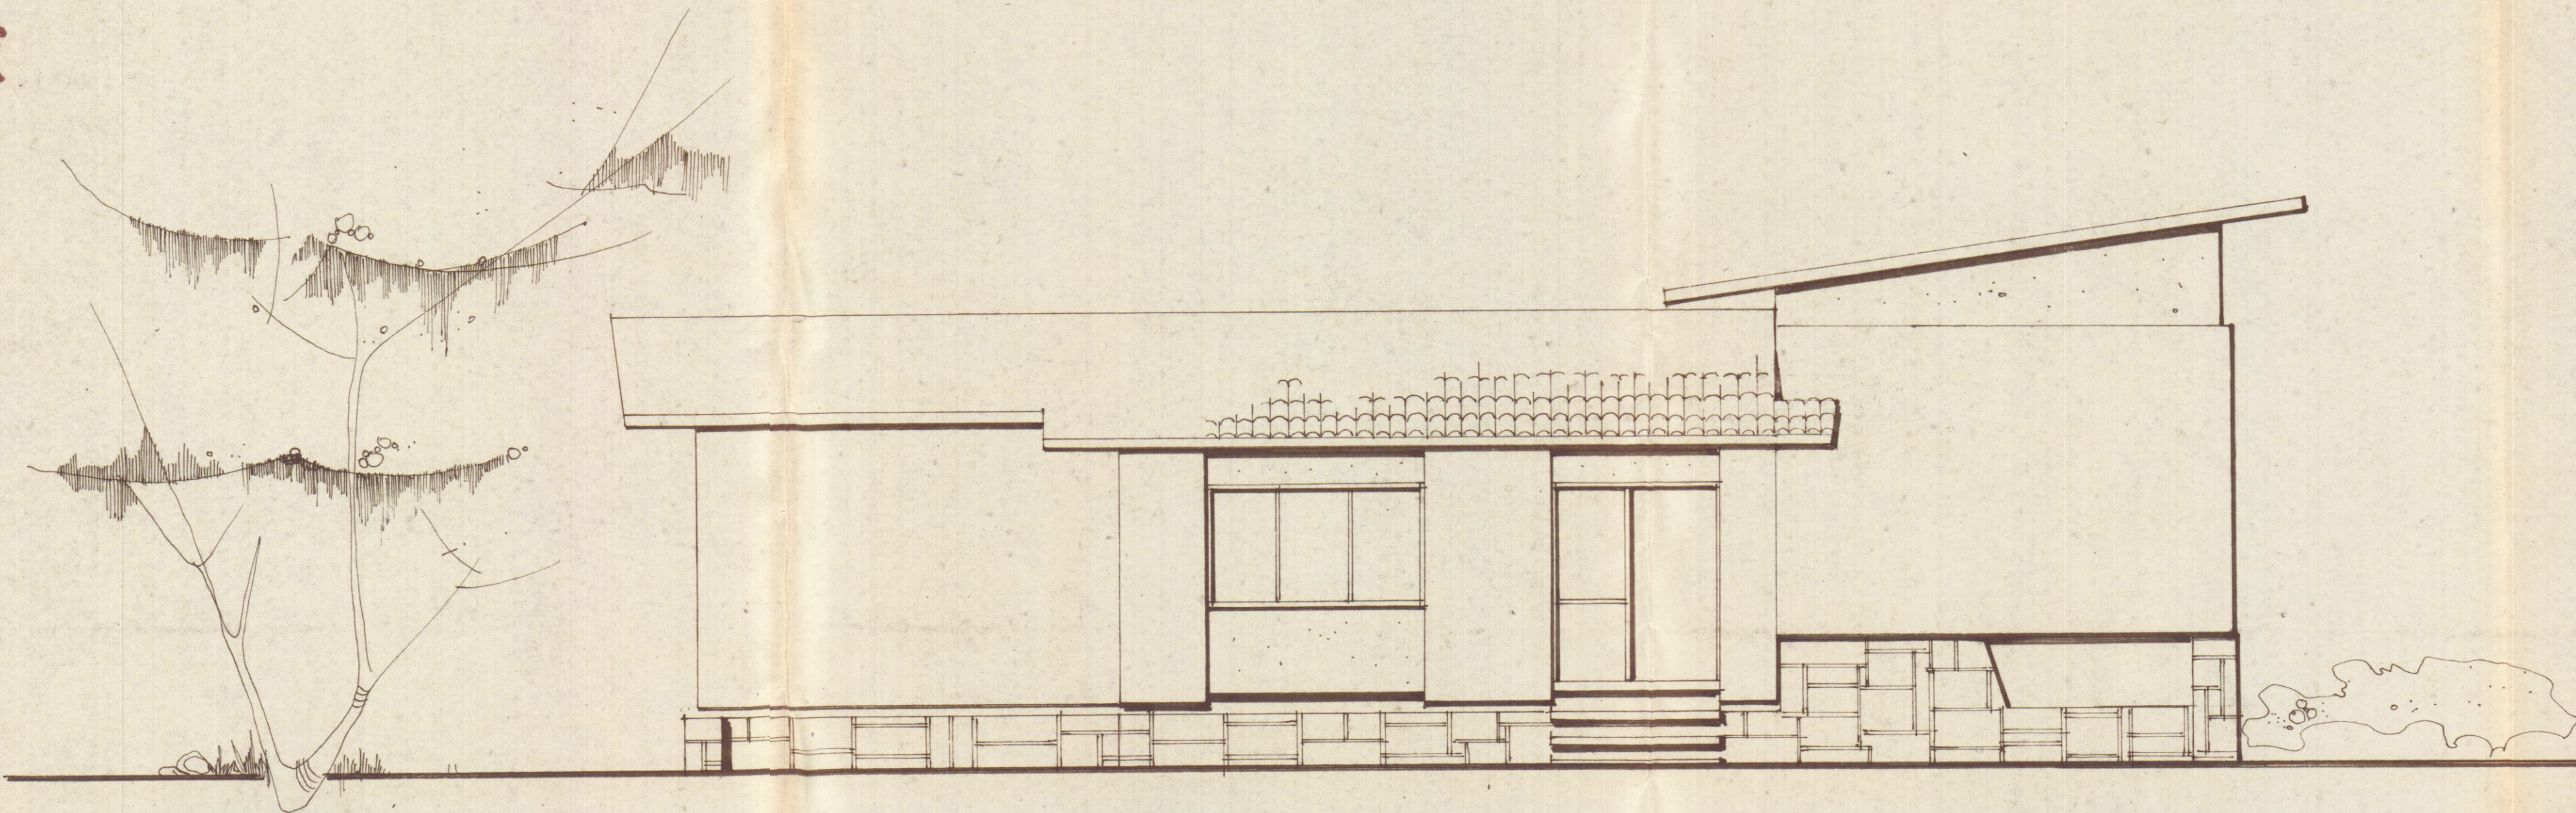

Scala 1:50

Prospetto Nord