

DOTT. ARCHITETTO PAOLO PICCINI STUDIO TECNICO ASSOCIATO
P.Iva 00491940458 2eMMe P.Iva 00530540459

COMMITTENTE

SOCIETA' COOPERATIVA EDILIZIA CARABINI

IMMOBILE

LOCALITA' BONASCOLA VIA CASALINA

TAVOLA

PROSPETTI

FABBRICA

A

LAVORI DI

REALIZZAZIONE COMPARTO PEEP
DENOMINATO CASALINA 2 DI
BONASCOLA PER LA COSTRUZIONE DI
N°3 FABBRICATI PER COMPLESSIVI
15 ALLOGGI.

INTERVENT

CONCESSIONE

CONCESSIONE ORIGINARIA

REGIONE TOSCA
Ufficio del G. G. C.

FOGLIO

86

MADDA

466-456-462-450

DA

12-05-200

SCALE

1:100

TAVOLA N°

DATA

29-05-2000


FILE

CARABINIERI FAB

TAVOLE

6


E

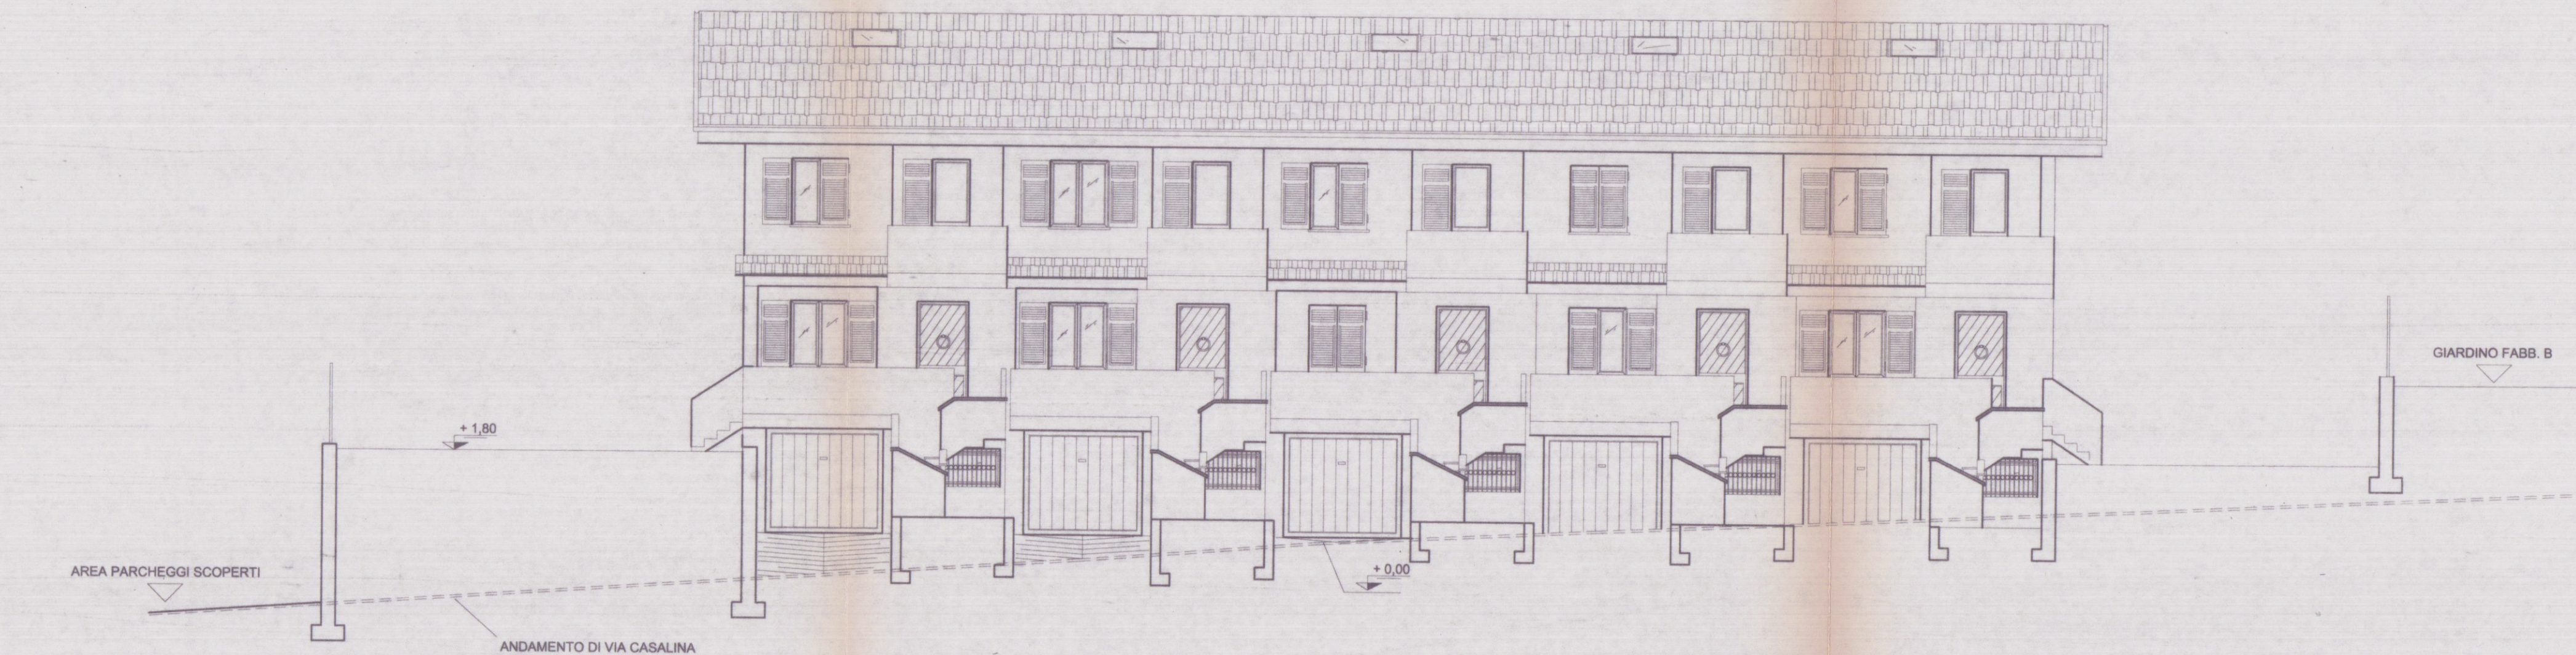


PROSPETTO OVEST



PROSPETTO EST

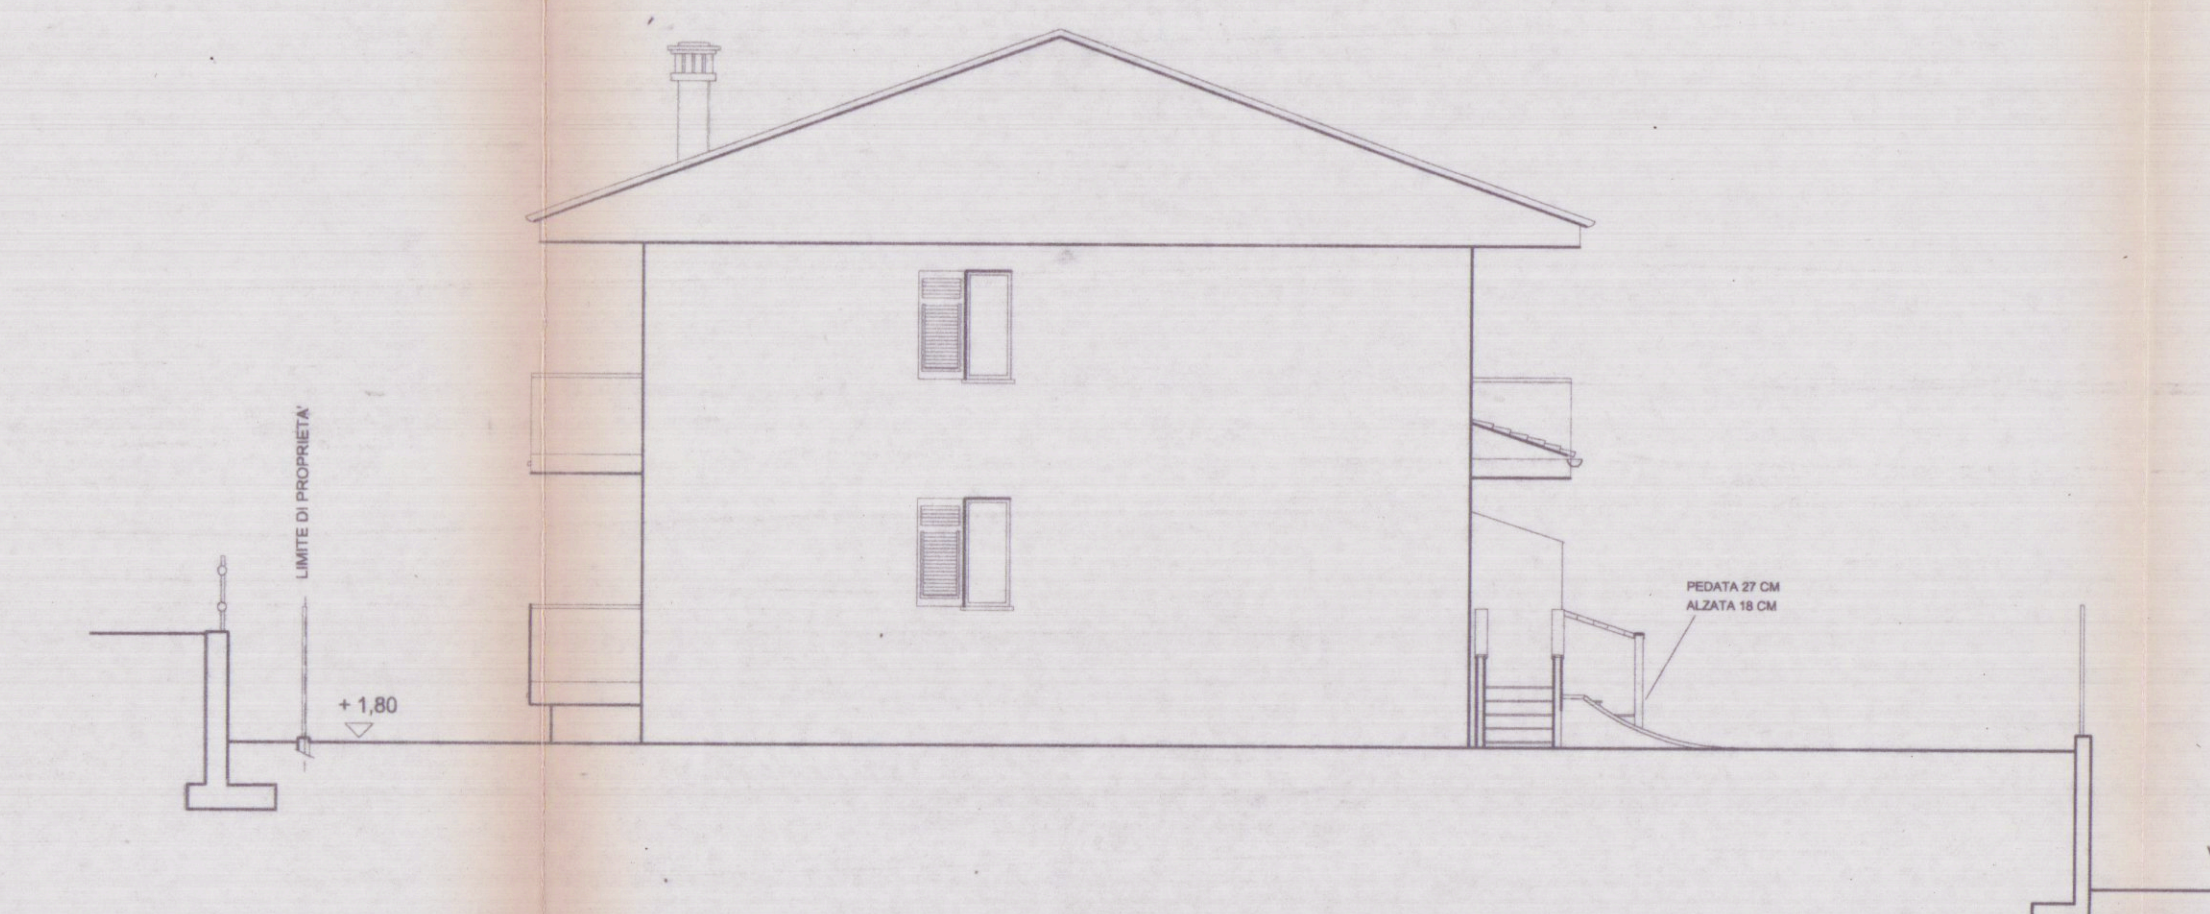

LATO NOR

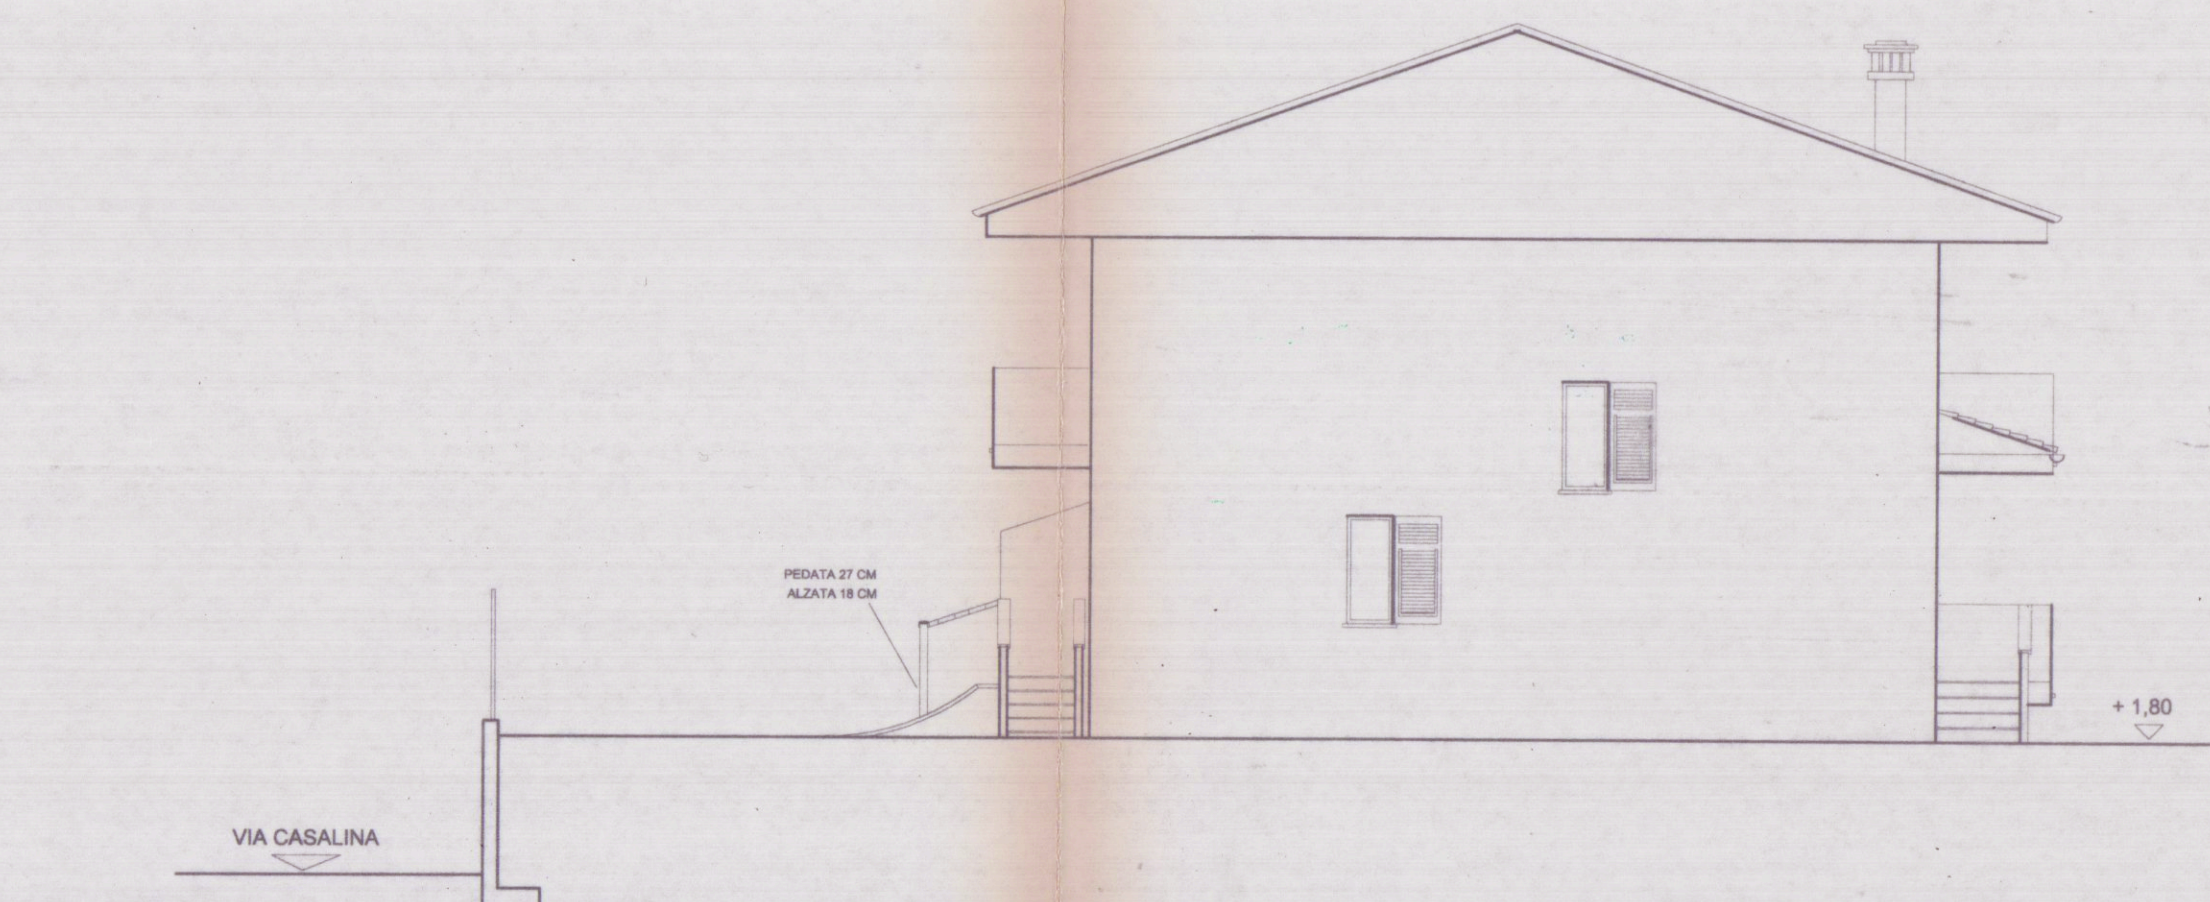

LATO SUD