


DANTE PETRUCCI
ARCHITETTO

Approvato da Sindaco alle condiz.
indicate nel permesso di costruire
n. 1089 del 23-2-1961
L'INGEGNERE





COMUNE DI CARRARA
12 NOV. 2018

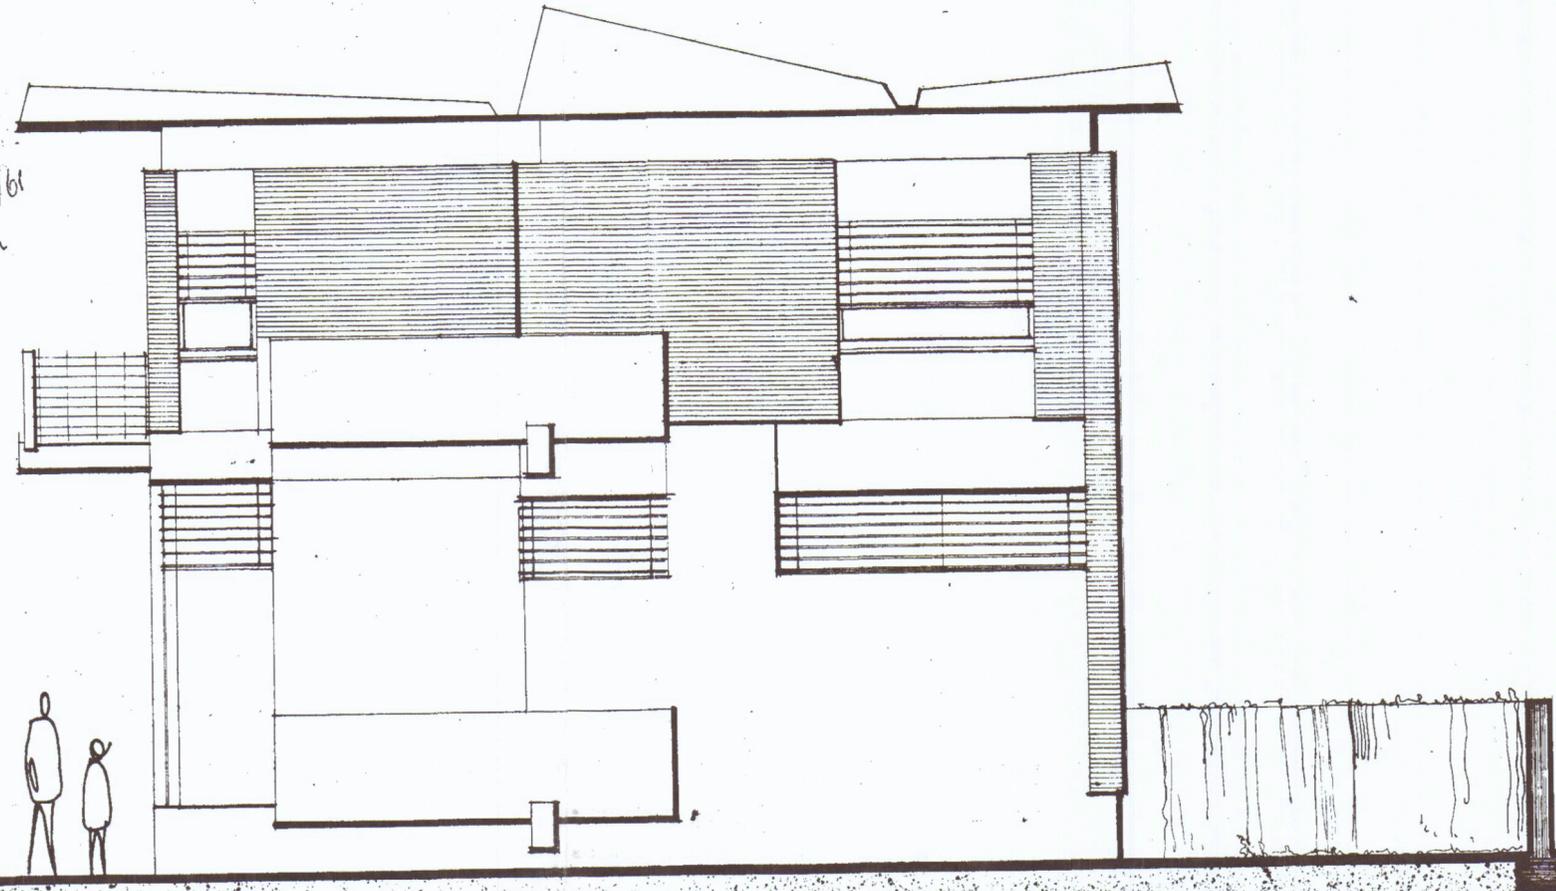

15 DIC. 1960

PROSPETTO SUD-OVEST e NORD-EST. SCALA 1:50.

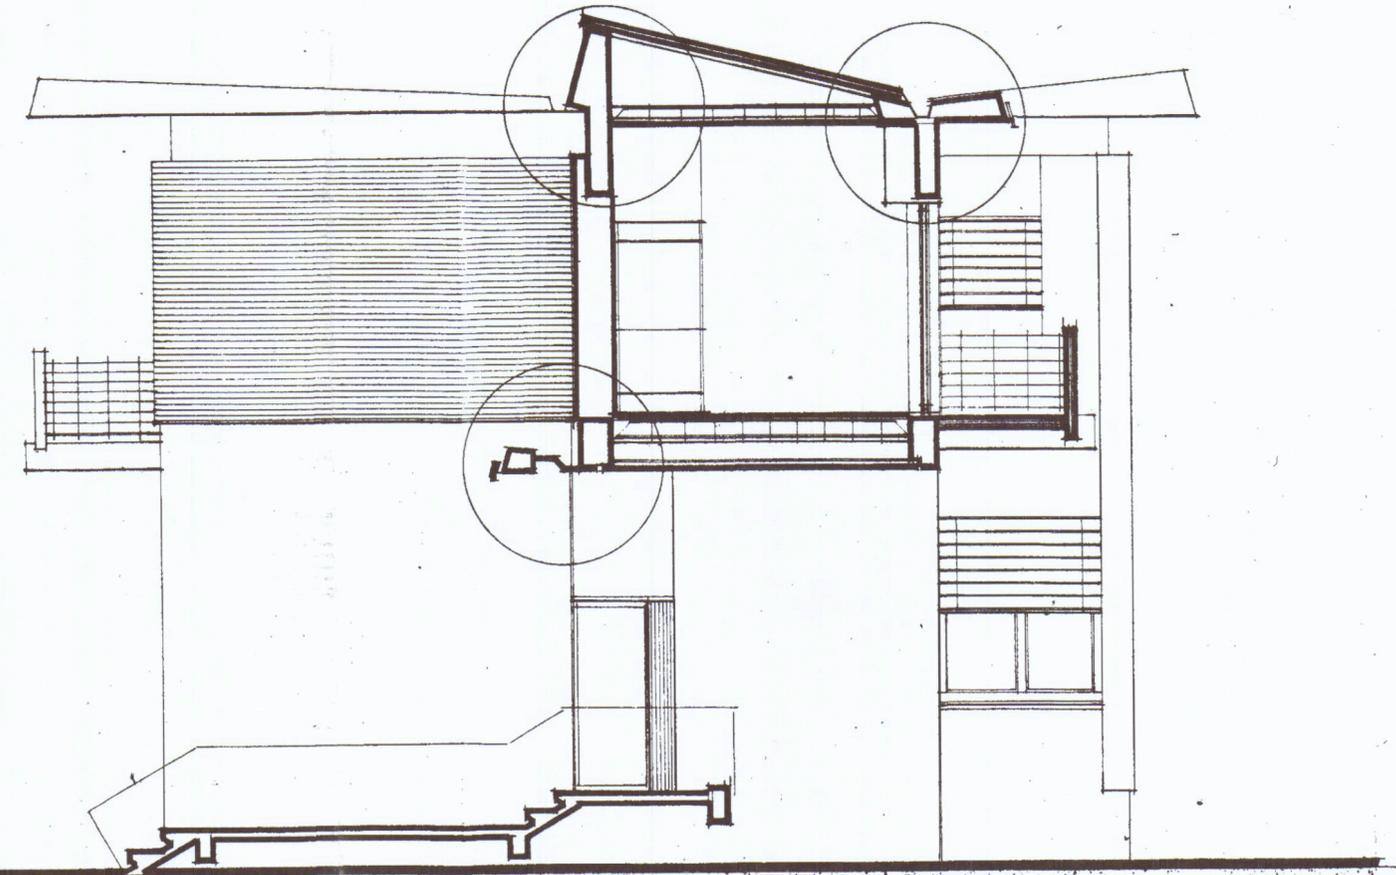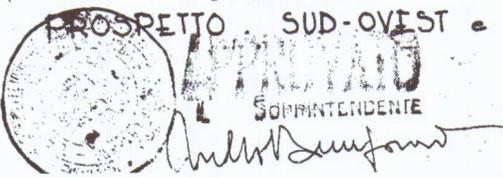

Luigi Pao
20-X-1960

SEZIONE TRASVERSALE CENTRALE. SCALA 1:50.