

COMUNE di CARRARA VARIANTE

PROGETTO DI LOTTIZZAZIONE

INSEDIAMENTO ARTIGIANALE
VIALE GALILEO GALILEI

PROPRIETA' :

SCCAS VIA ROMA 20-CARRARA

VARIANTE

DISEGNO: PROSPETTO
FABB. B

SCALA: 1:100 DATA:

PROGETTISTI :
DOTT. ARCH. SILVESTRO TELARA
DOTT. ING. GIUSEPPE FRUZZETTI

TAVOLA


5



PROSPETTO EST



PROSPETTO OVEST

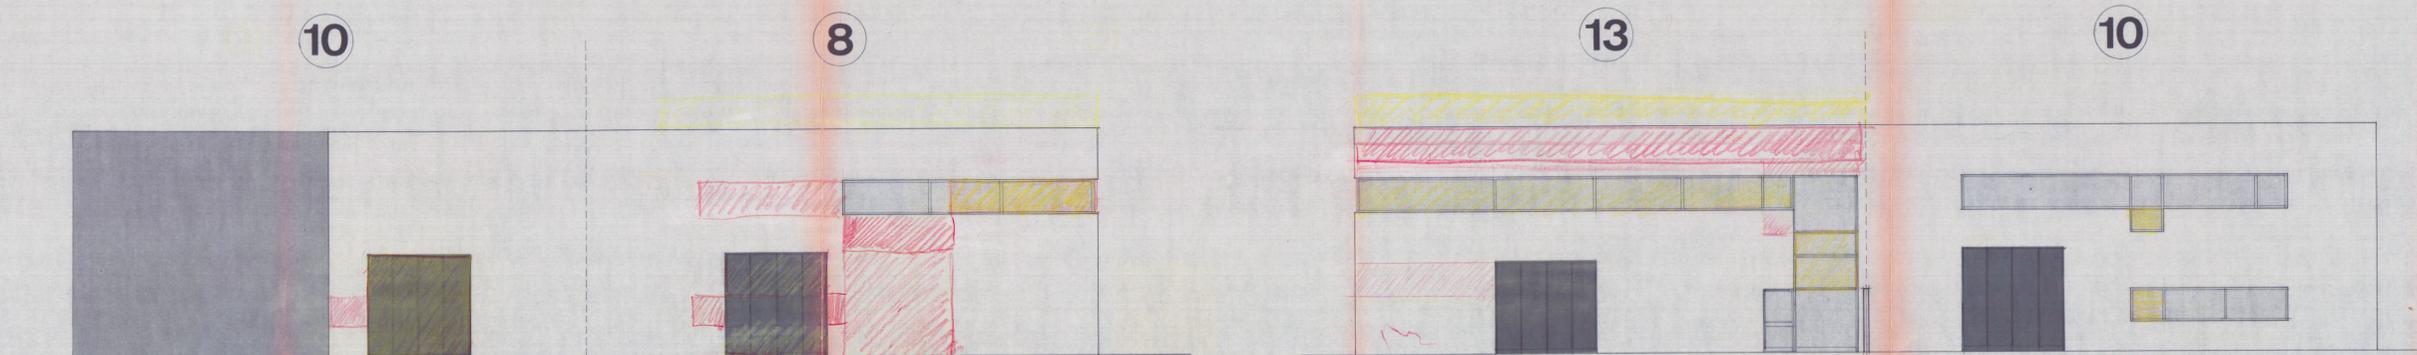

PROSPETTO SUD

PROSPETTO NORD