


PROGETTO RIFACIMENTO - DI - RECINZIONE		COMUNE DI CARRARA
LOCALITÀ Via Prov. Avenza Sarzana 32 Carrara		COMMITTENZA Vannucci Mario Vannucci Minerva
TAV. N 1	OGGETTO PIANTE - PROSPETTI SEZIONI	SCALA 1:200 1:50
DATA 30-01-90	PROGETTISTA Geom. ENEA SABA	D. IS. N° 027

SOSPESO
Vedi planim. 33099/8585

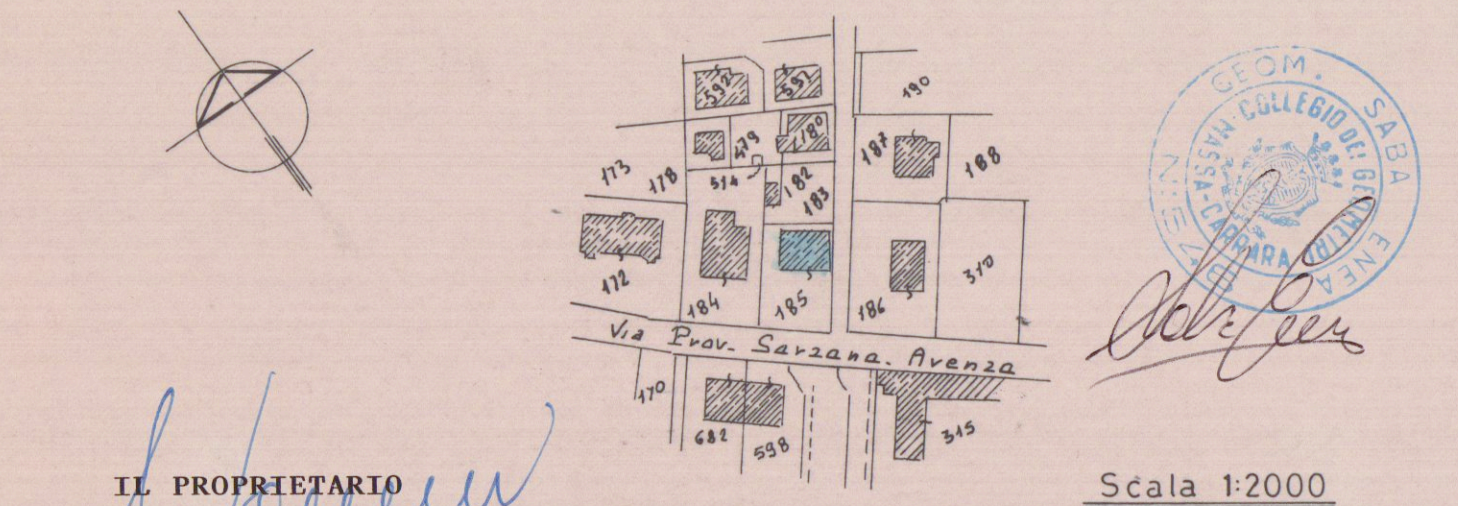

IL PROPRIETARIO
Stralcio planimetrico catastale Fg. 80 mapp. 185
Comune di Carrara

