


APPROVATO

1 AGO. 1970 CONTROLLATO

Approvato dal Sindaco alle
indicate nel permesso di costruzione
N° del _____ del _____ 1970

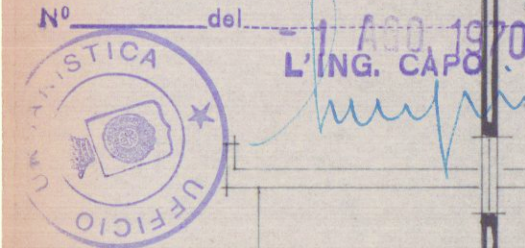

12

VARIANTE

19 GIU. 1970

PROPRIETARIO ING.

DOSS. ING. NICOLA DONATELLI

BARATA CARLO


LAVORO:

VARIANTE AL PROGETTO APPROVATO IN DATA:

SCALA 1:700.

TAV. 1

VERSIONE PIANTE

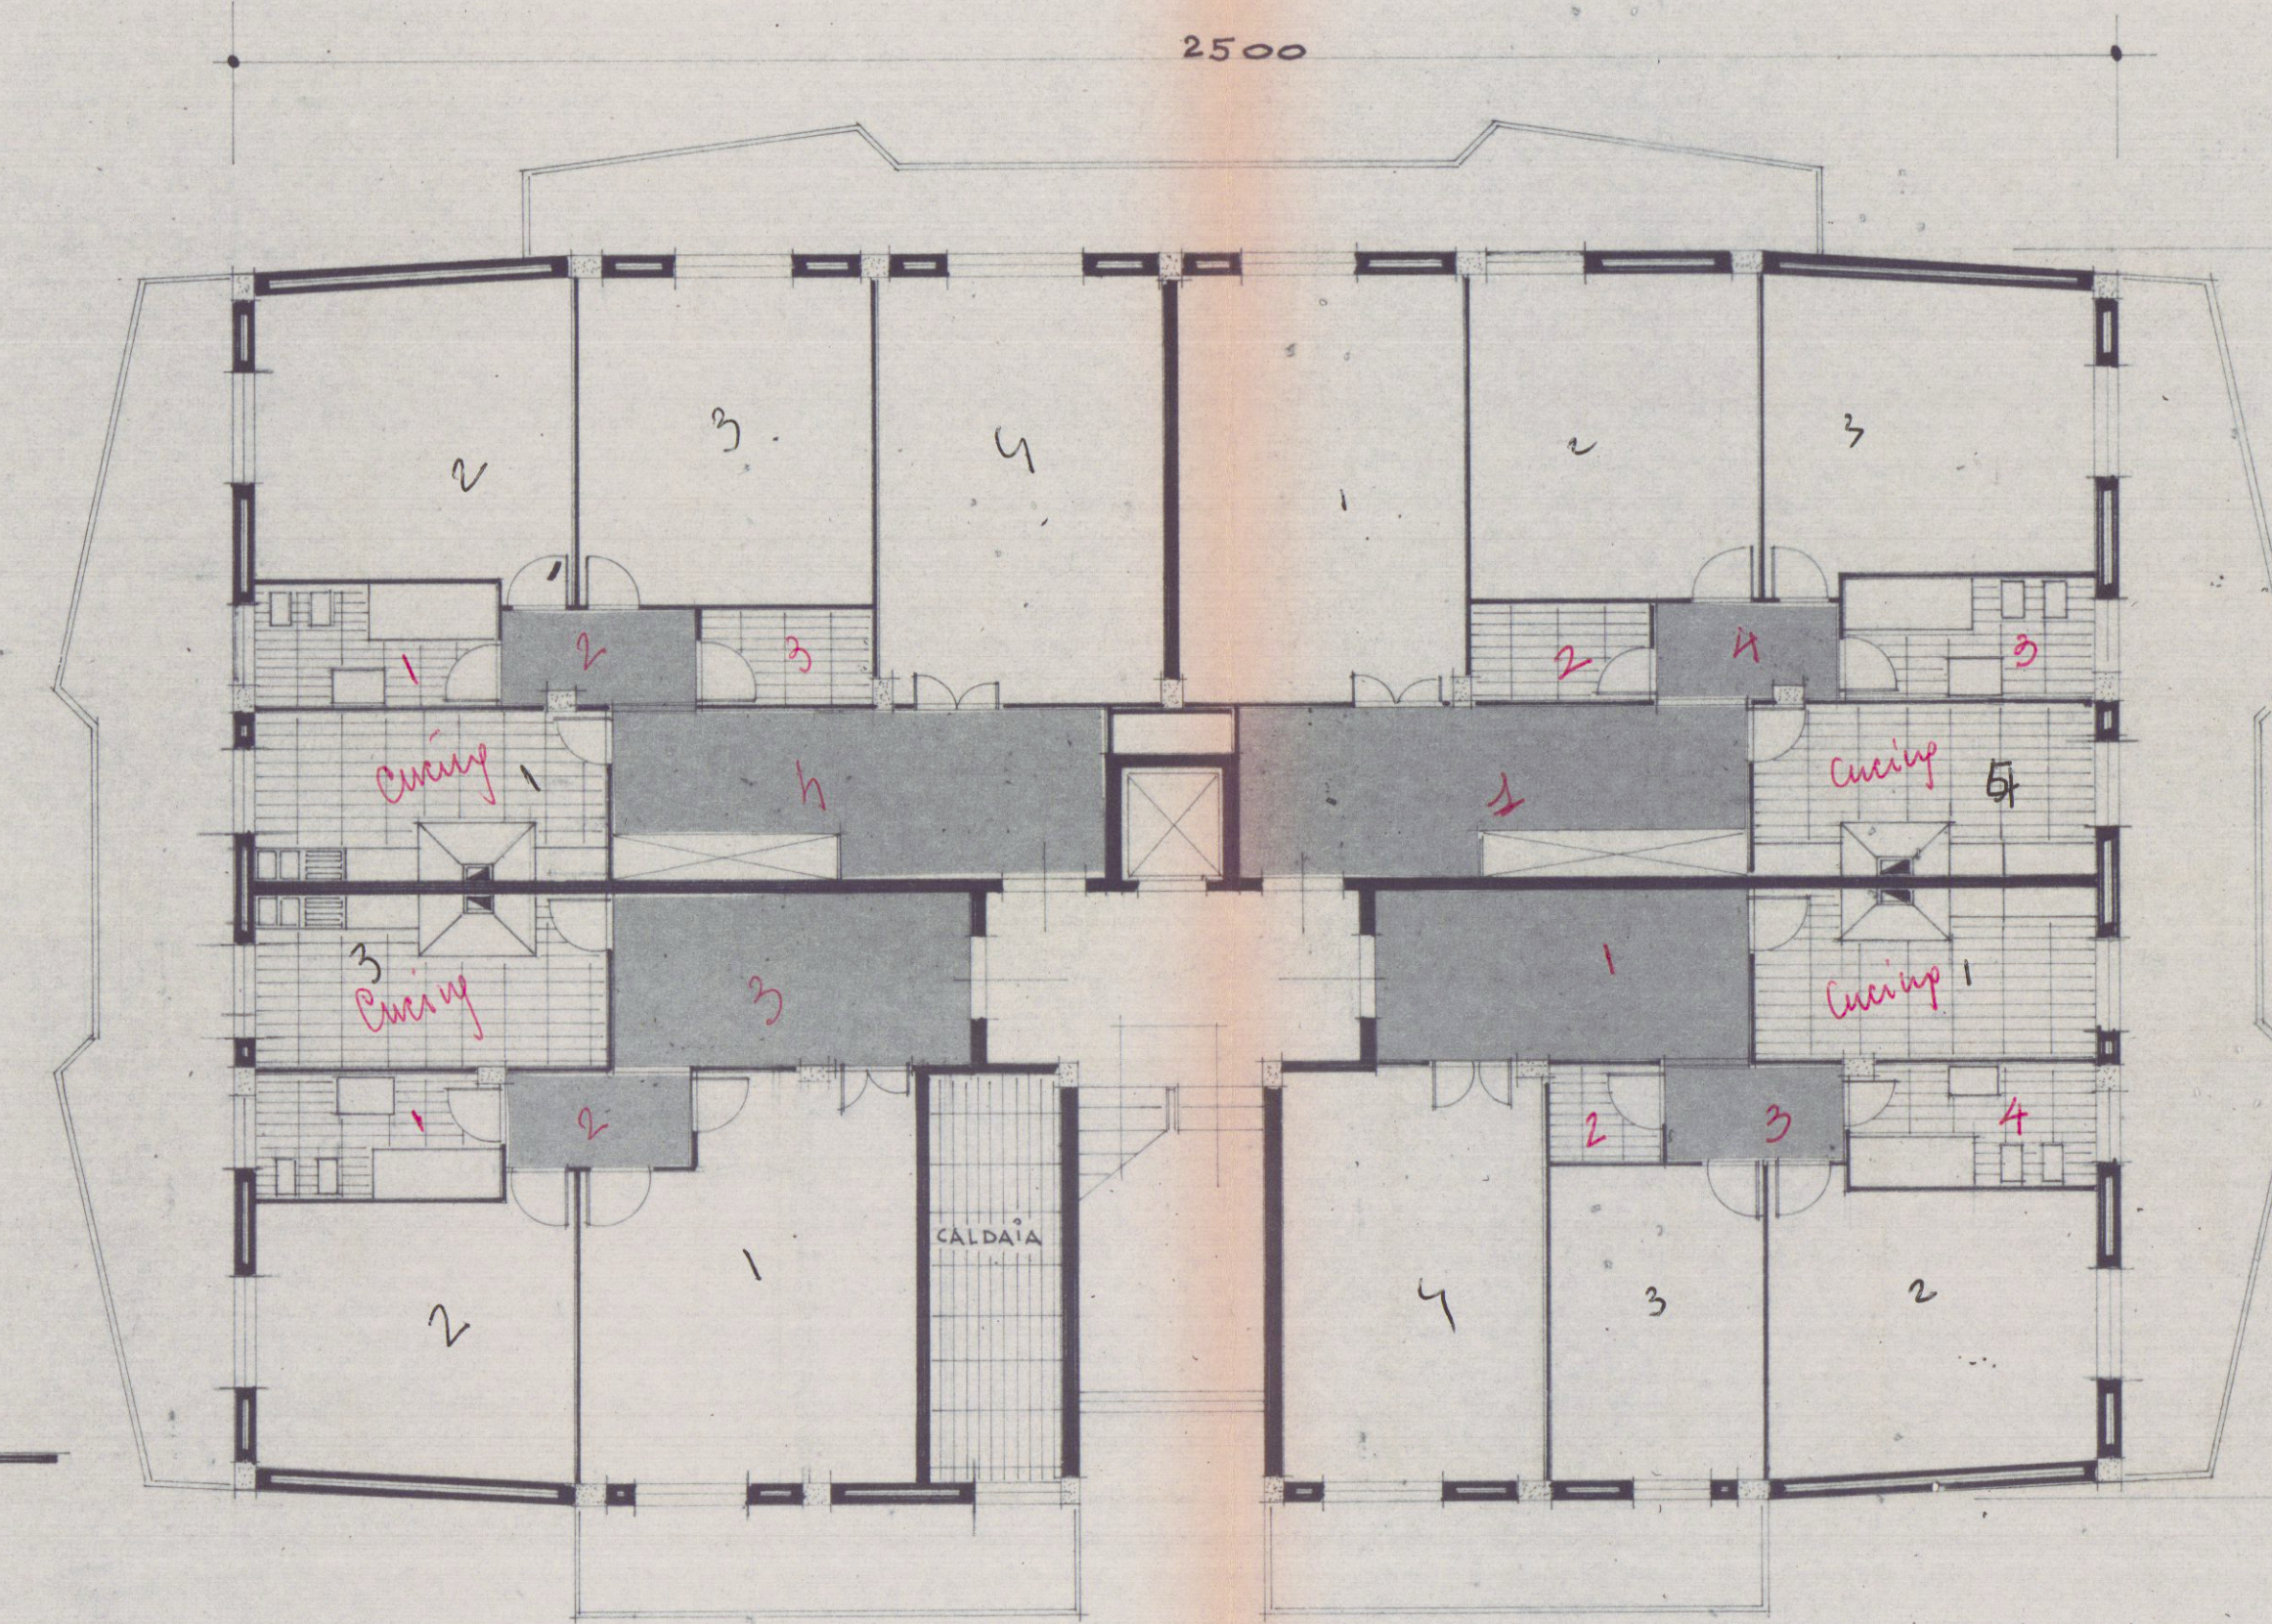

PIAHO TERRA

4+4


4+4

3+3

4+4

15 15

12
3 4 5 6 7 8 9 10 11 12
15 14 13 12 11 10 9 8 7 6 5 4 3

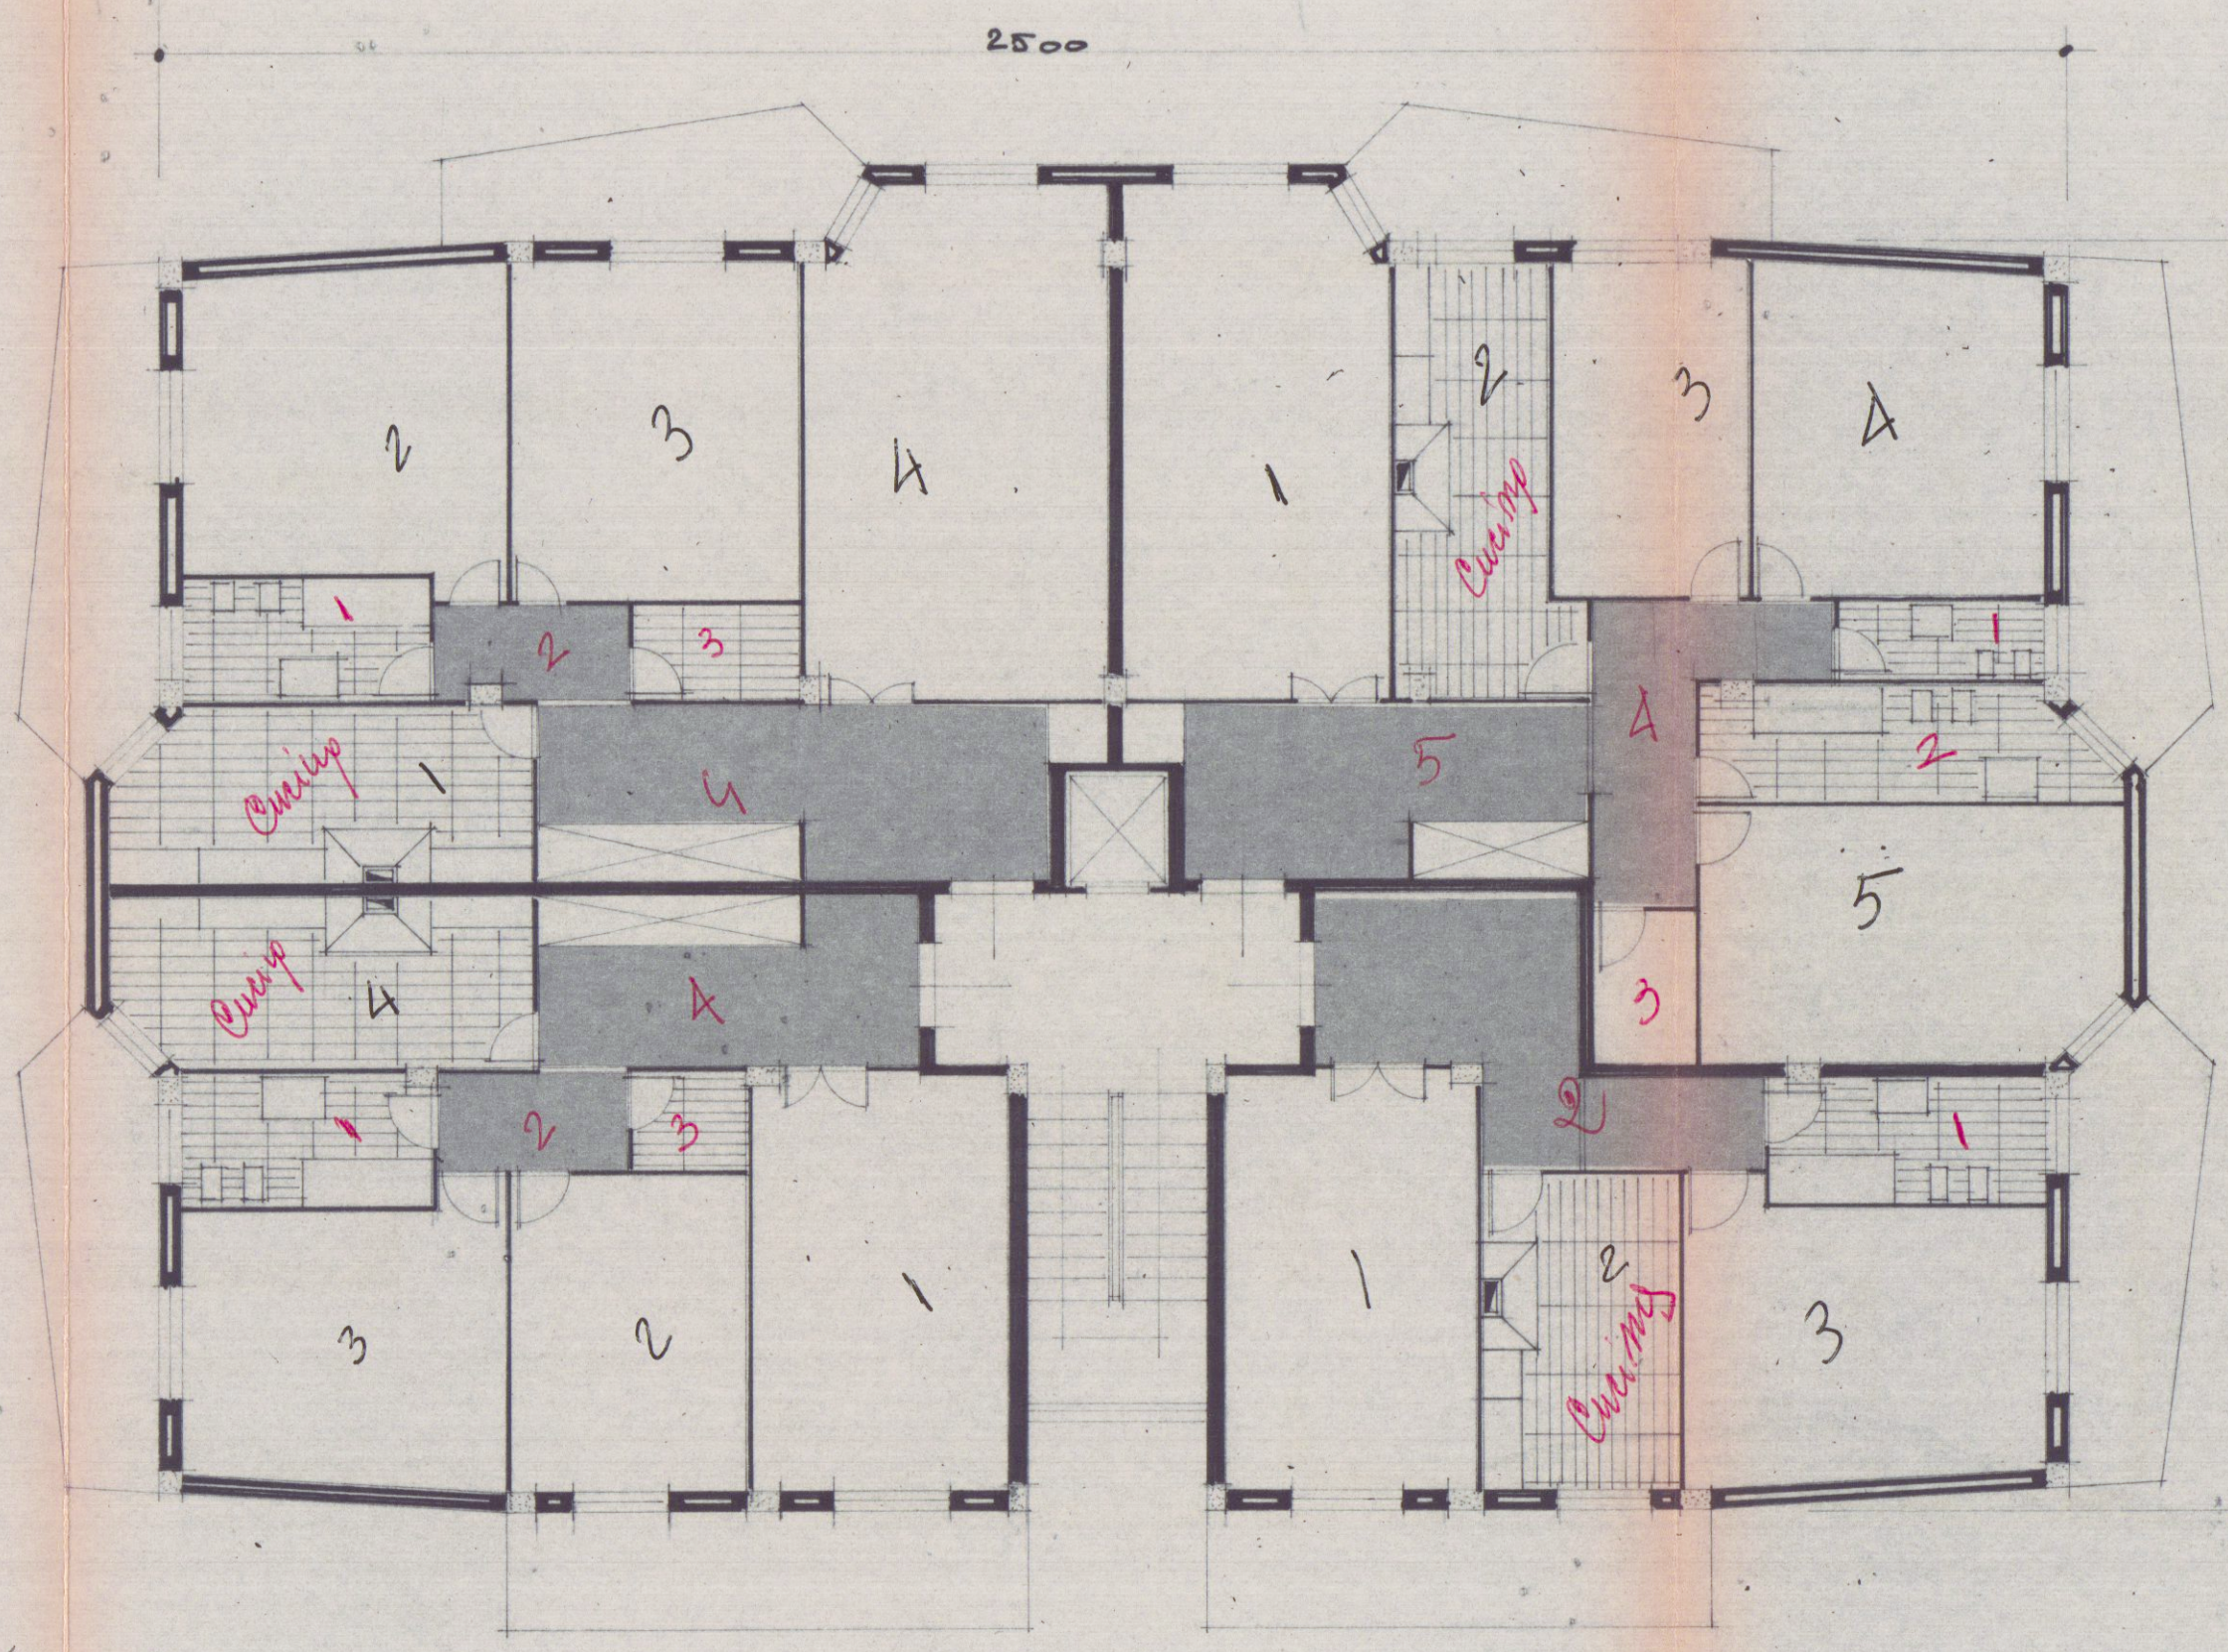

PIAHO TIPO

4+4

4+4

5+5

3+2

16-15


4+4

4+4

5+5

3+2

16-15

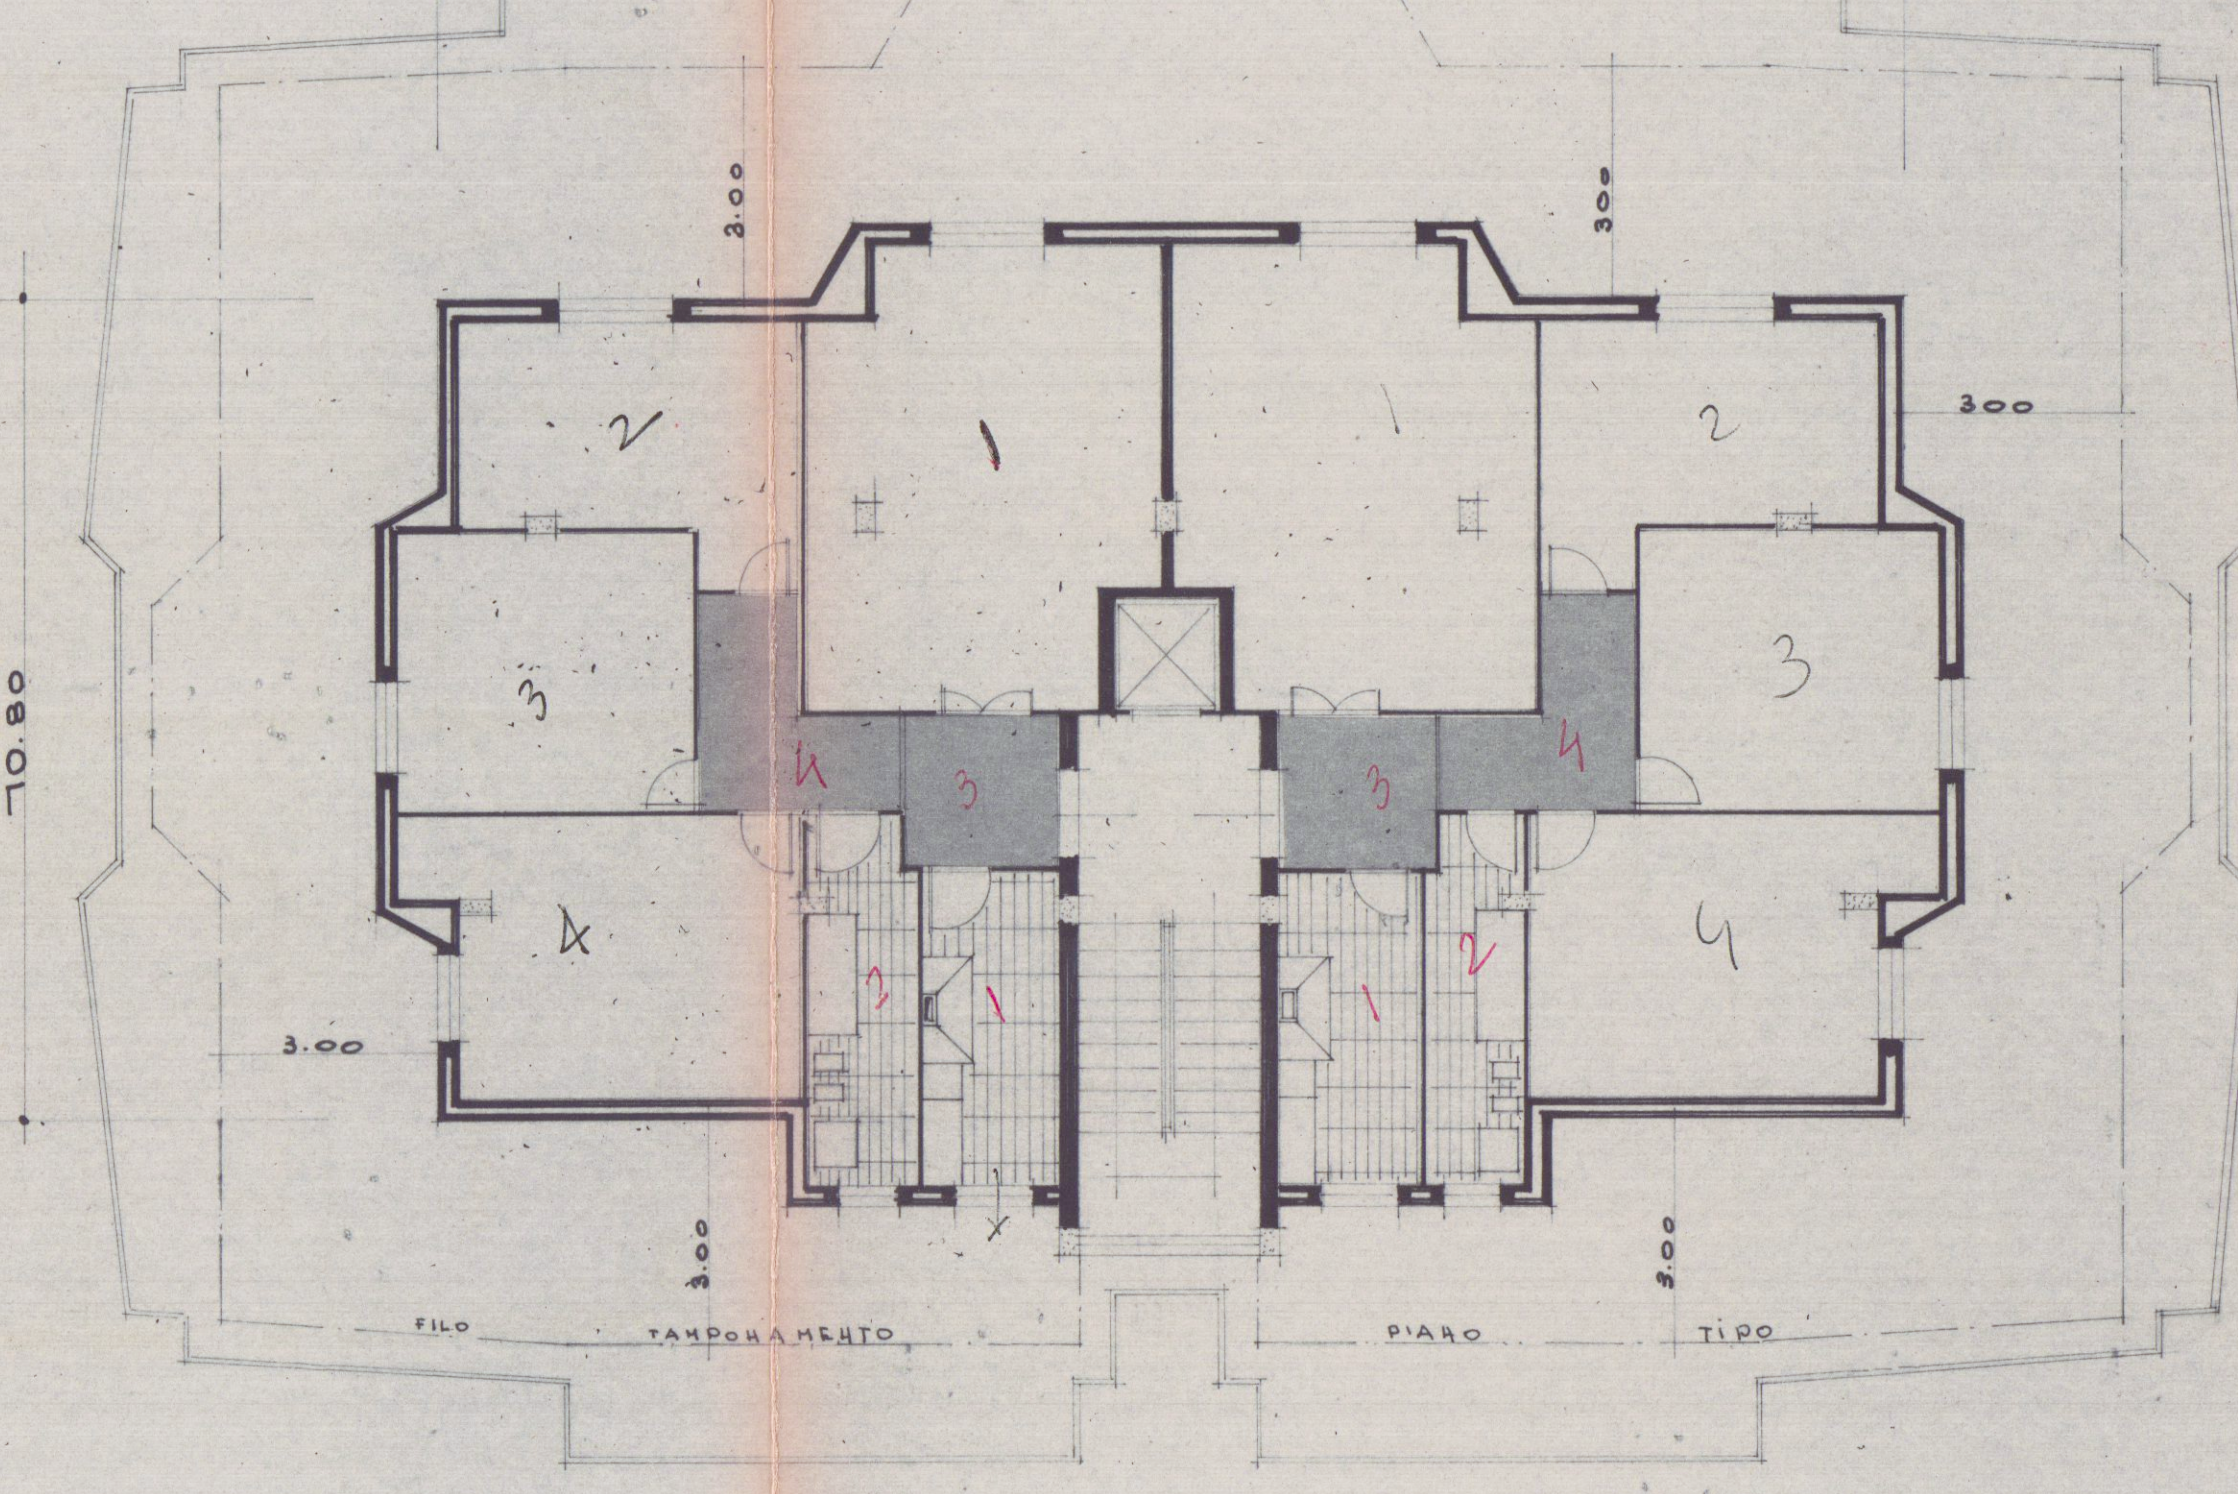

PIAHO ATICO

4+4

4+4

5+5

3+2

16-15