

PROGETTO DI DEMOLIZIONE DI EDIFICIO AD USO INDUSTRIALE E COSTRUZIONE DI EDIFICIO AD USO ESPOSITIVO-COMMERCIALE

COMUNE DI CARRARA



REGIONE TOSCANA
PUBBLICA SICILIANA

747
Cliccando allego alla denuncia presentata ai sensi dell'art. 28 del D.Lgs. n. 46/2001 e art. 3 del D.Lgs. n. 1/2005

Marmi ZACC srl
Viale Zaccagna 47
54096 Marina di Carrara

collaboratori
Dott. Arch. Claudia B. Bianchi
Dott. Daniele Gotardini


progettista
Dott. Arch. Sara Venturi

consulenze
progetto impianto elettrico: Studio Tecnico Periti Industriali di Platano R., Spada S.
geologo: dott. geol. Borghini Gabriele
progetto impatto acustico: Donadel Stefano
progetto rischio idraulico: dott. geol. Niccoli Luca


descrizione
tavola sovrapposta
1:200

oggetti
planimetria generale, sezioni ambientali


data : Settembre 2007

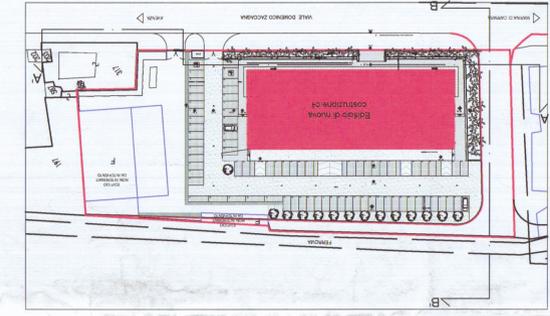

Planimetria di progetto 1:1000
rosso: nuova costruzione

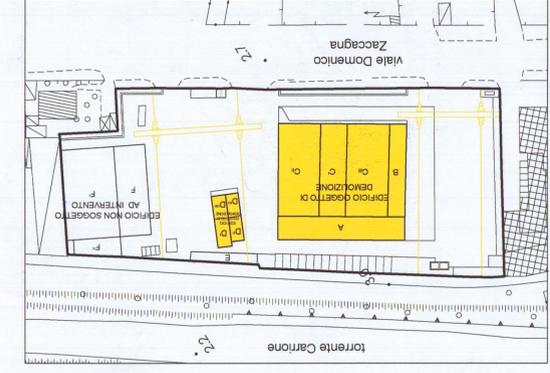

Planimetria dello stato di fatto 1:1000
giallo: demolizioni

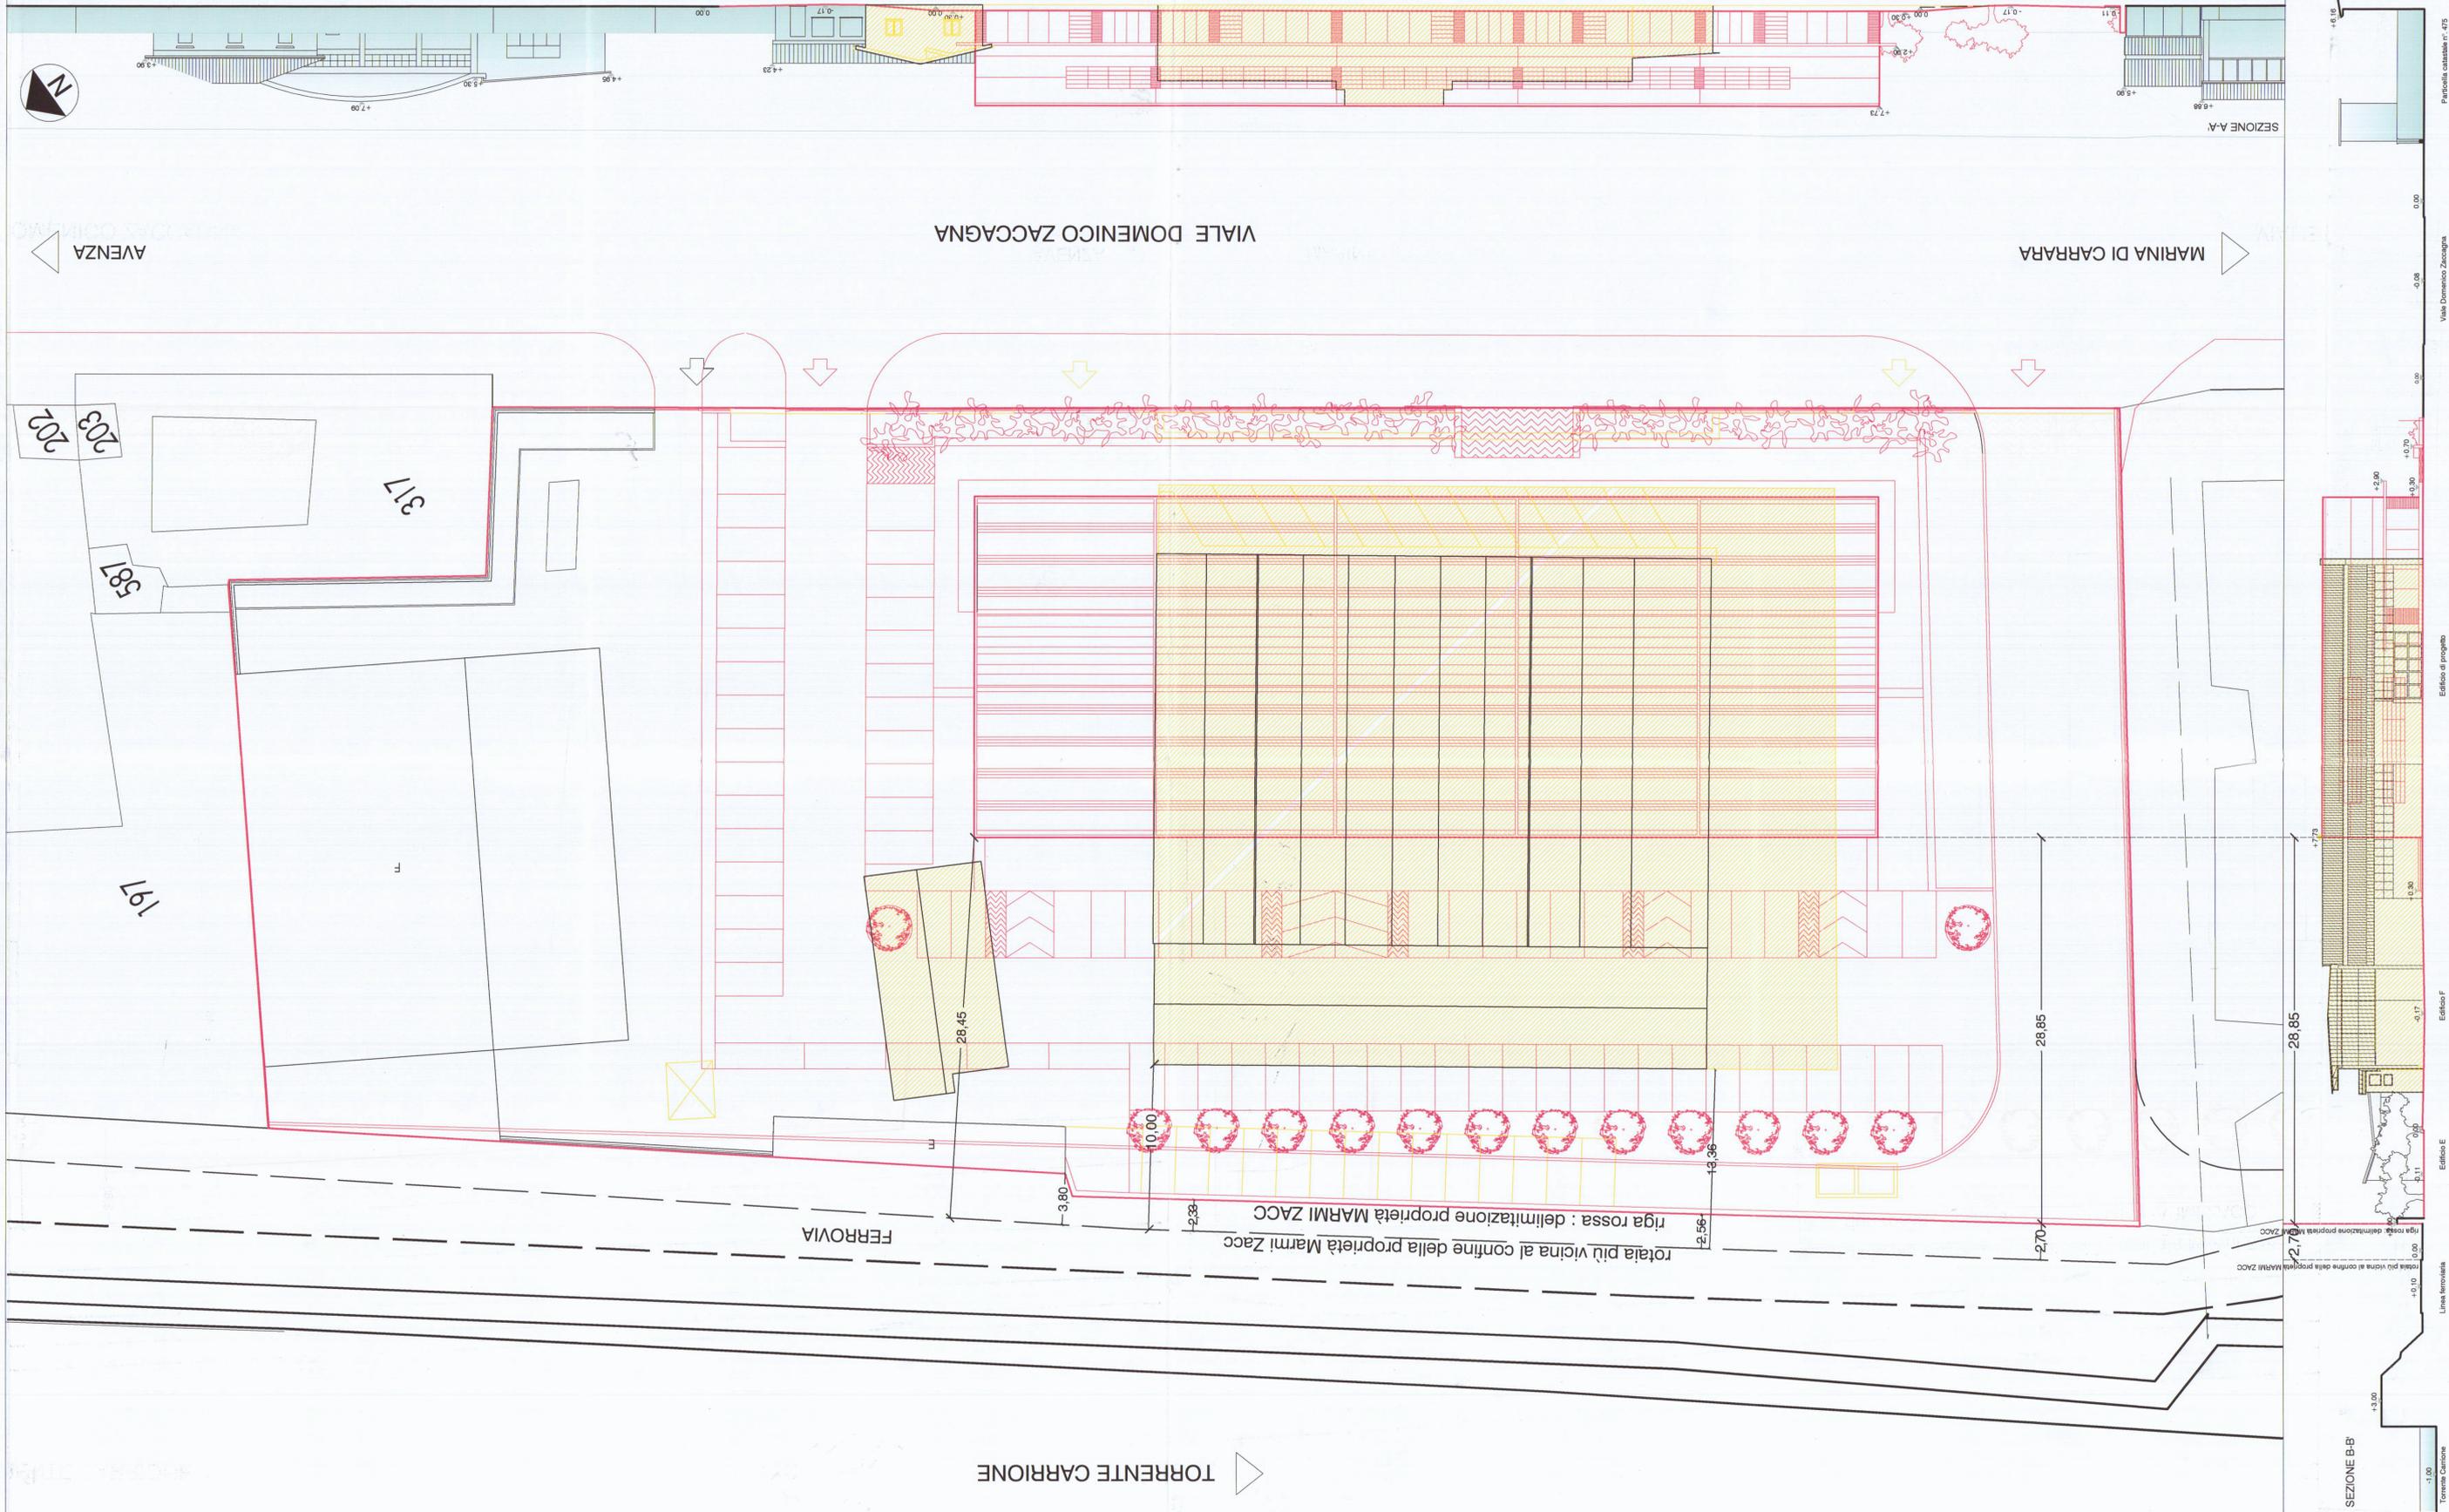

SEZIONE B-B

Linea ferroviaria

Edificio F

Edificio di progetto

Viale Domenico Zaccagna

Parcelle catastale n. 475