
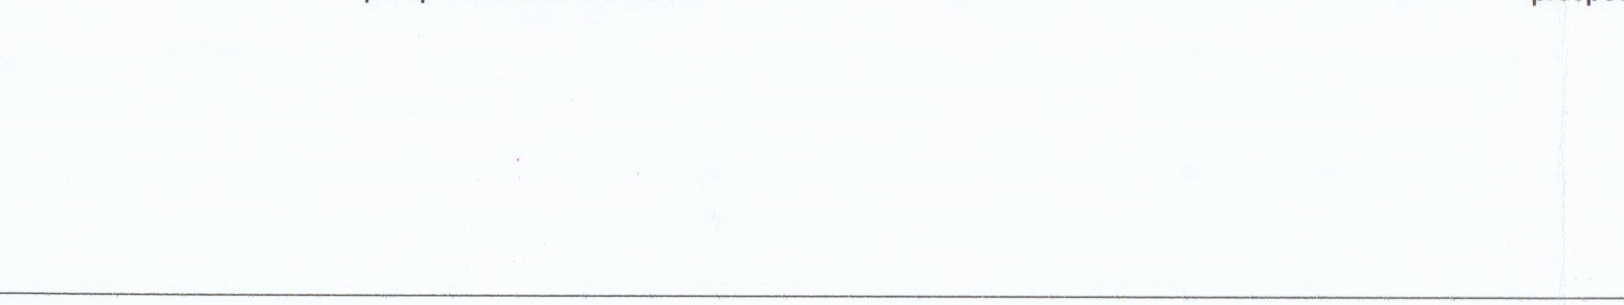
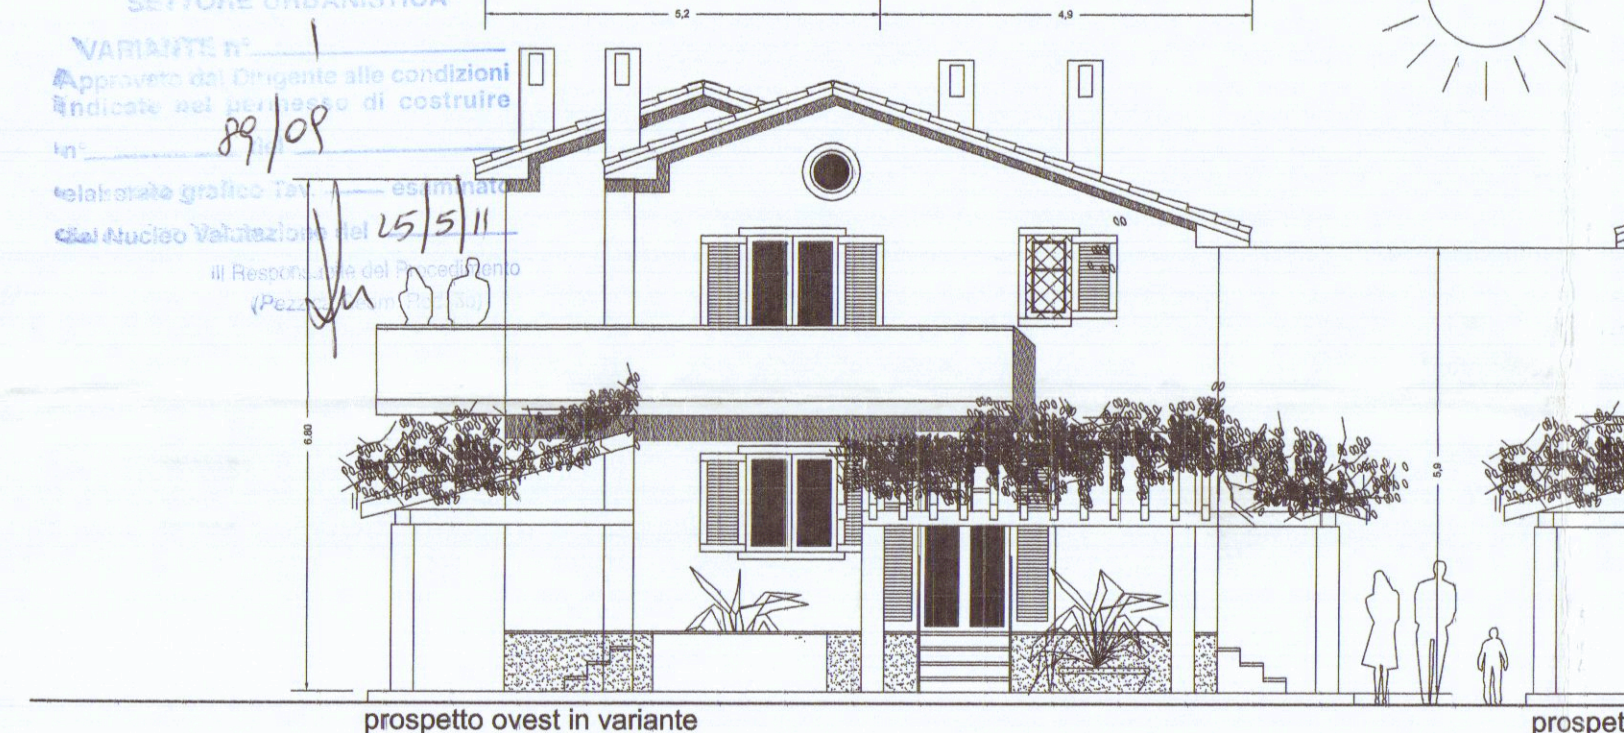


progetto di : demolizione e ricostruzione di fabbricato di civile abitazione
località fossone di carrara via aurelia
committente: Sigg.re Giarelli Lucia, Menconi Monica

il progettista *Giarelli Lucia* Architetto *GIARELLI*
il committente *Giarelli Lucia* 364 Sezione A/3
oggetto: PRIMA VARIANTE
scala 1/100
progetto 1

VARIANTE
COMUNE DI CARRARA
16 MAR. 2011





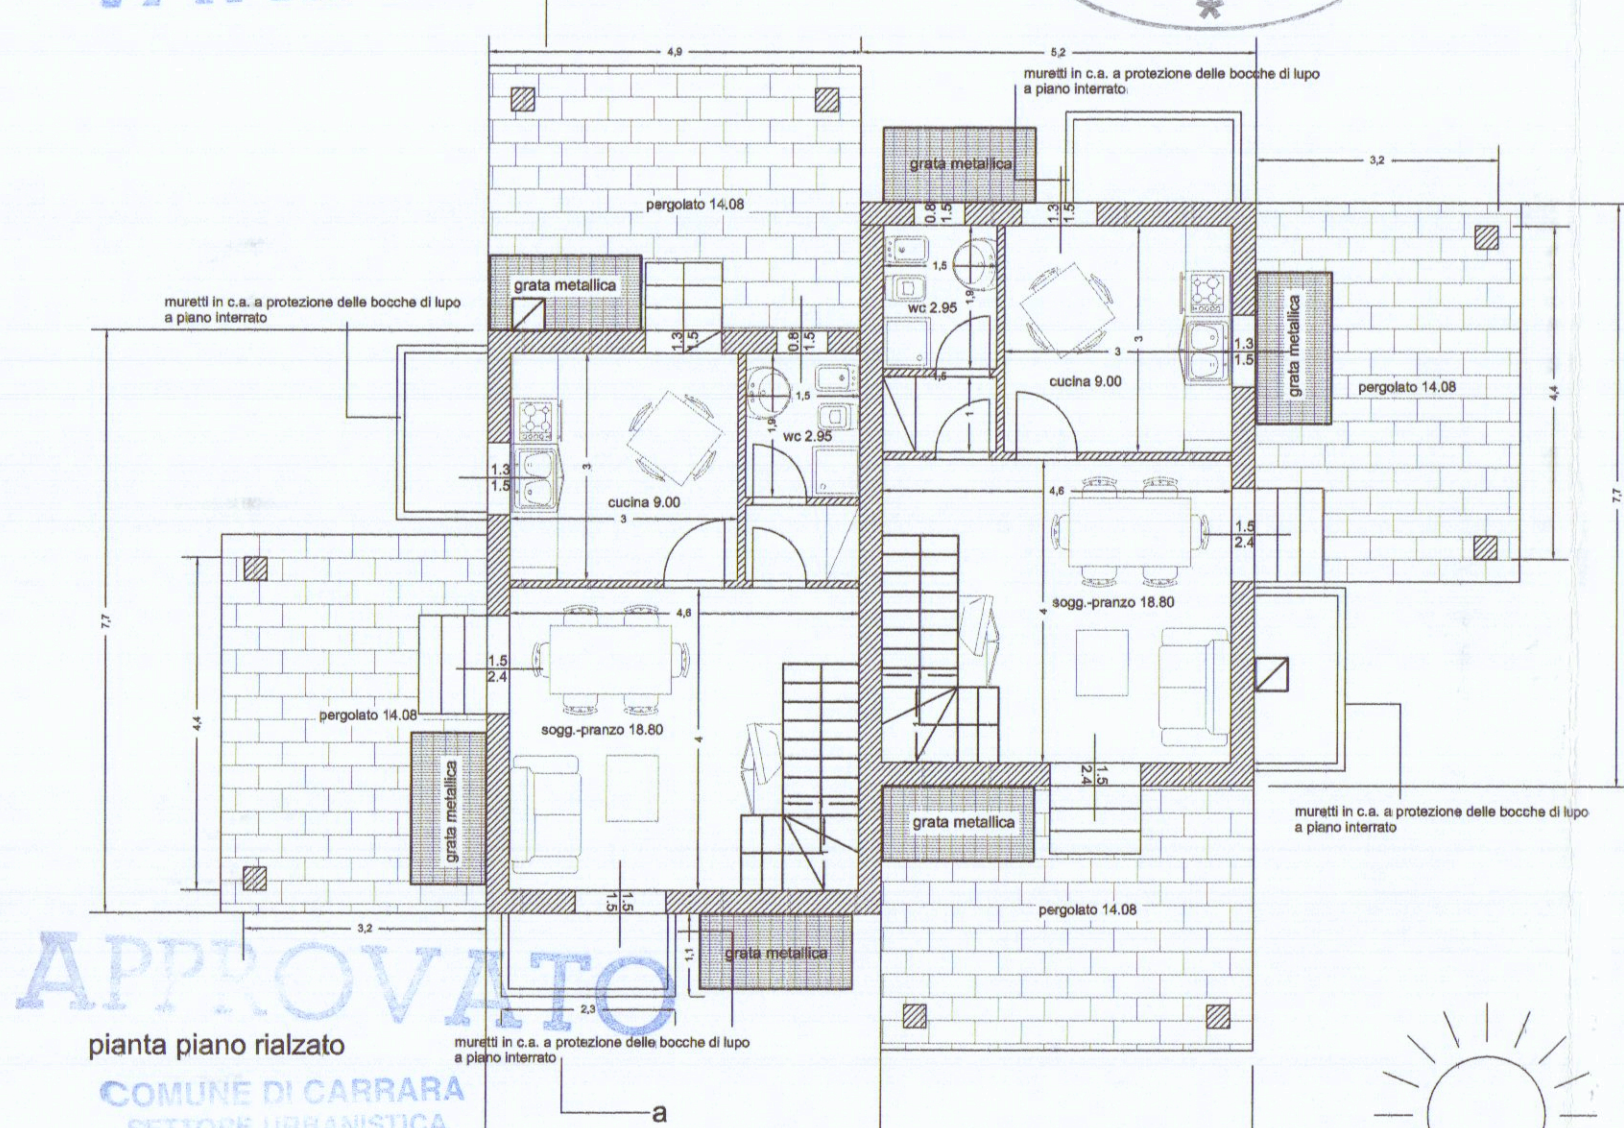


rapporto di aeroluminamento unità A e B




vano	sup. vano	sup. finestrata	rapporto
PIANO TERRA			
cucina	9.00 mq	1.95 mq	1/4
bagno	2.95 mq	1.20 mq	1/2
soggiorno-pranzo	18.80 mq	7.65 mq	1/2
PIANO PRIMO			
camera	14.70 mq	3.60 mq	1/4
bagno	3.51 mq	1.00 mq	1/3

schema superfici e volumi di variante				
piano terra	dim.	mq	H/m	mc
1	7.70x5.20	40.04	6.35	254.25
2	1.70x0.30	0.51	6.35	3.23
3	7.70x4.90	37.73	6.35	239.58
piano primo				
4	7.70x5.20	40.04		
5	1.70x0.30	0.51		
6	7.70x4.90	37.73		
totale		156.56		497.06

461.96 mc di progetto
maggiore volume=35.10 mc di variante

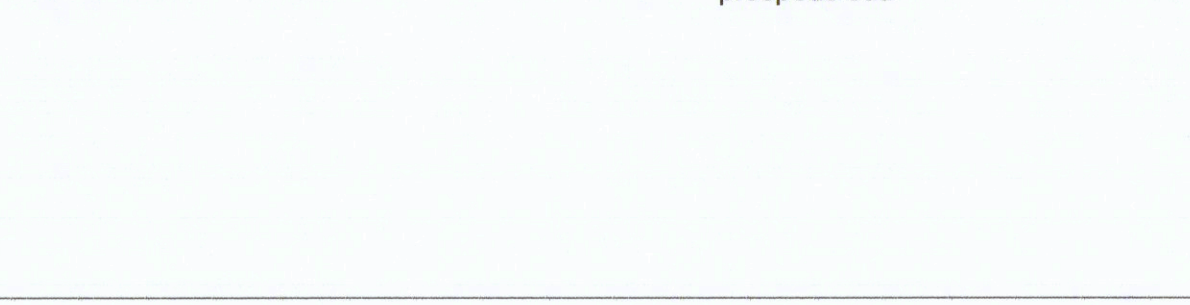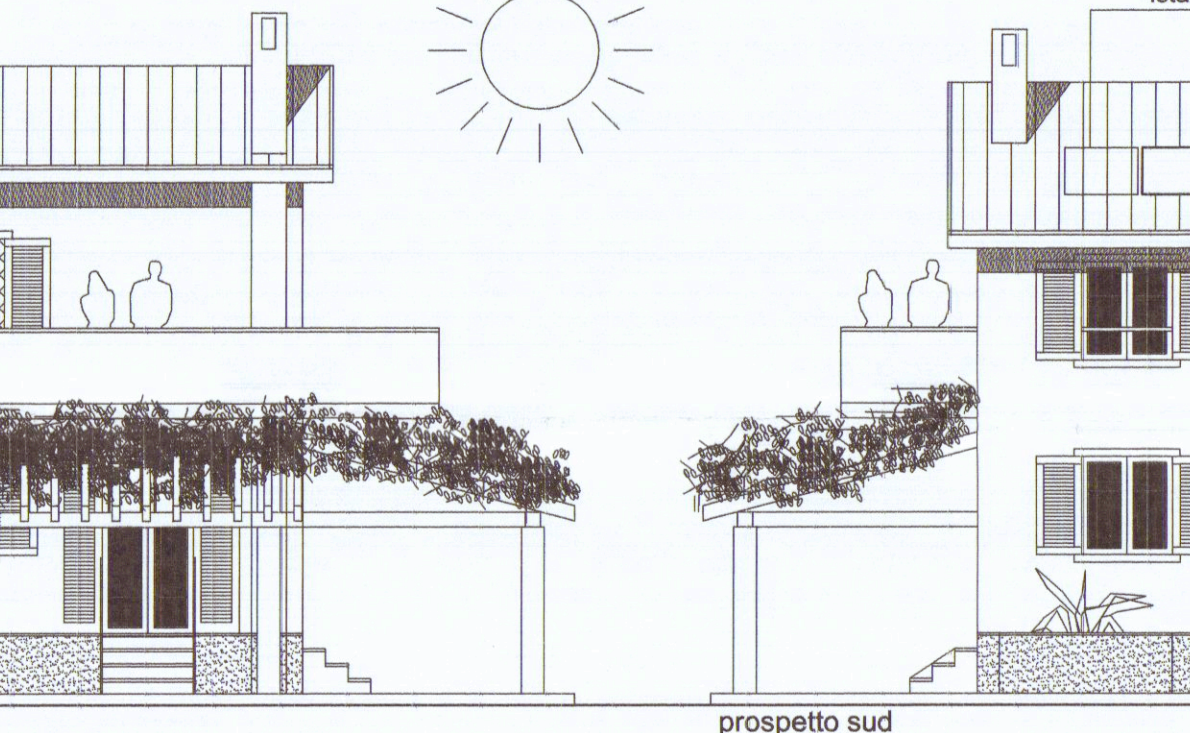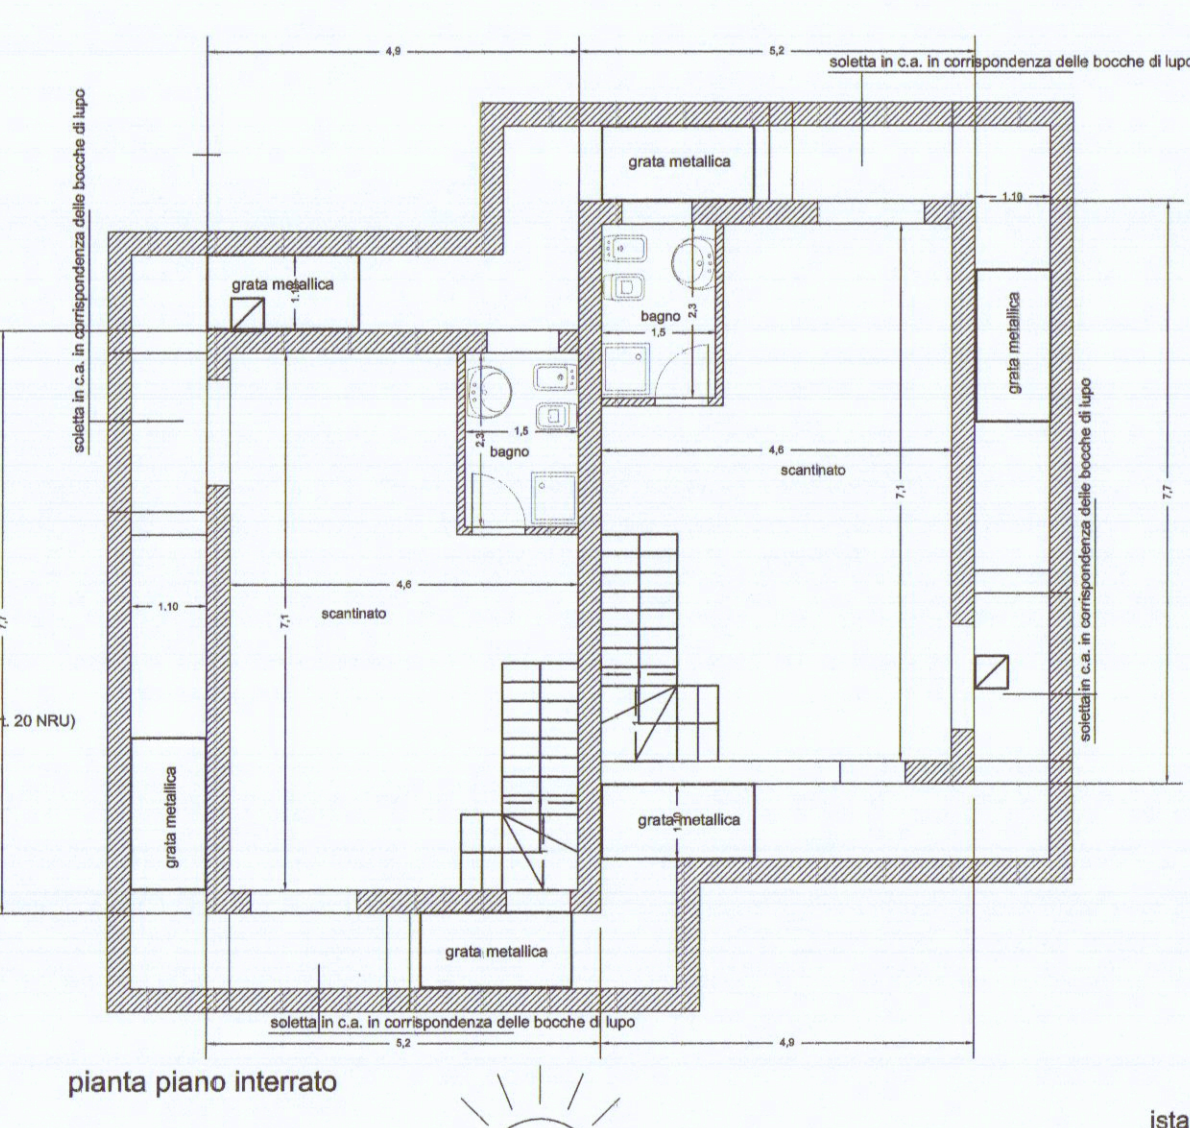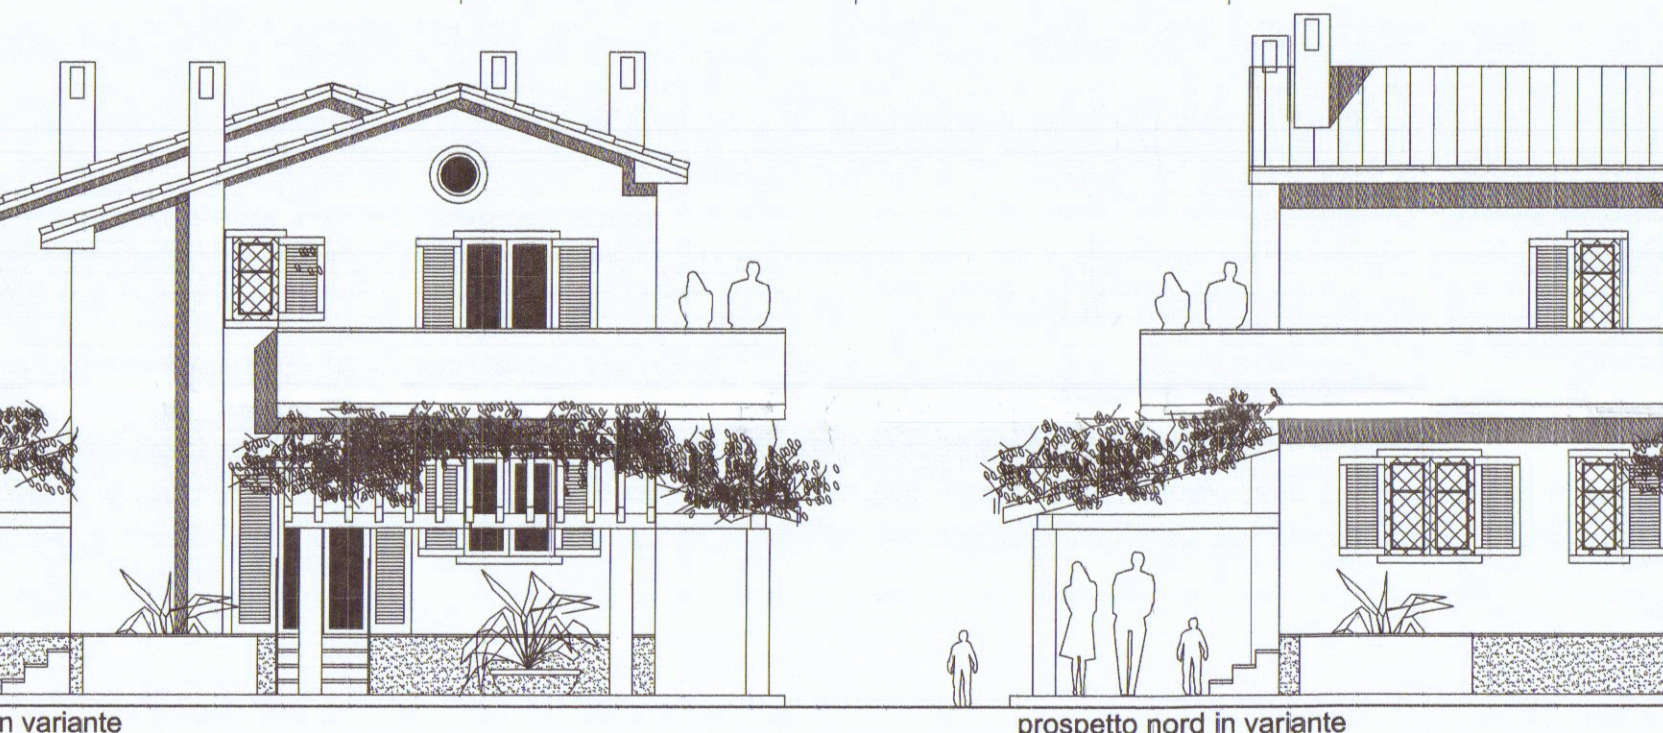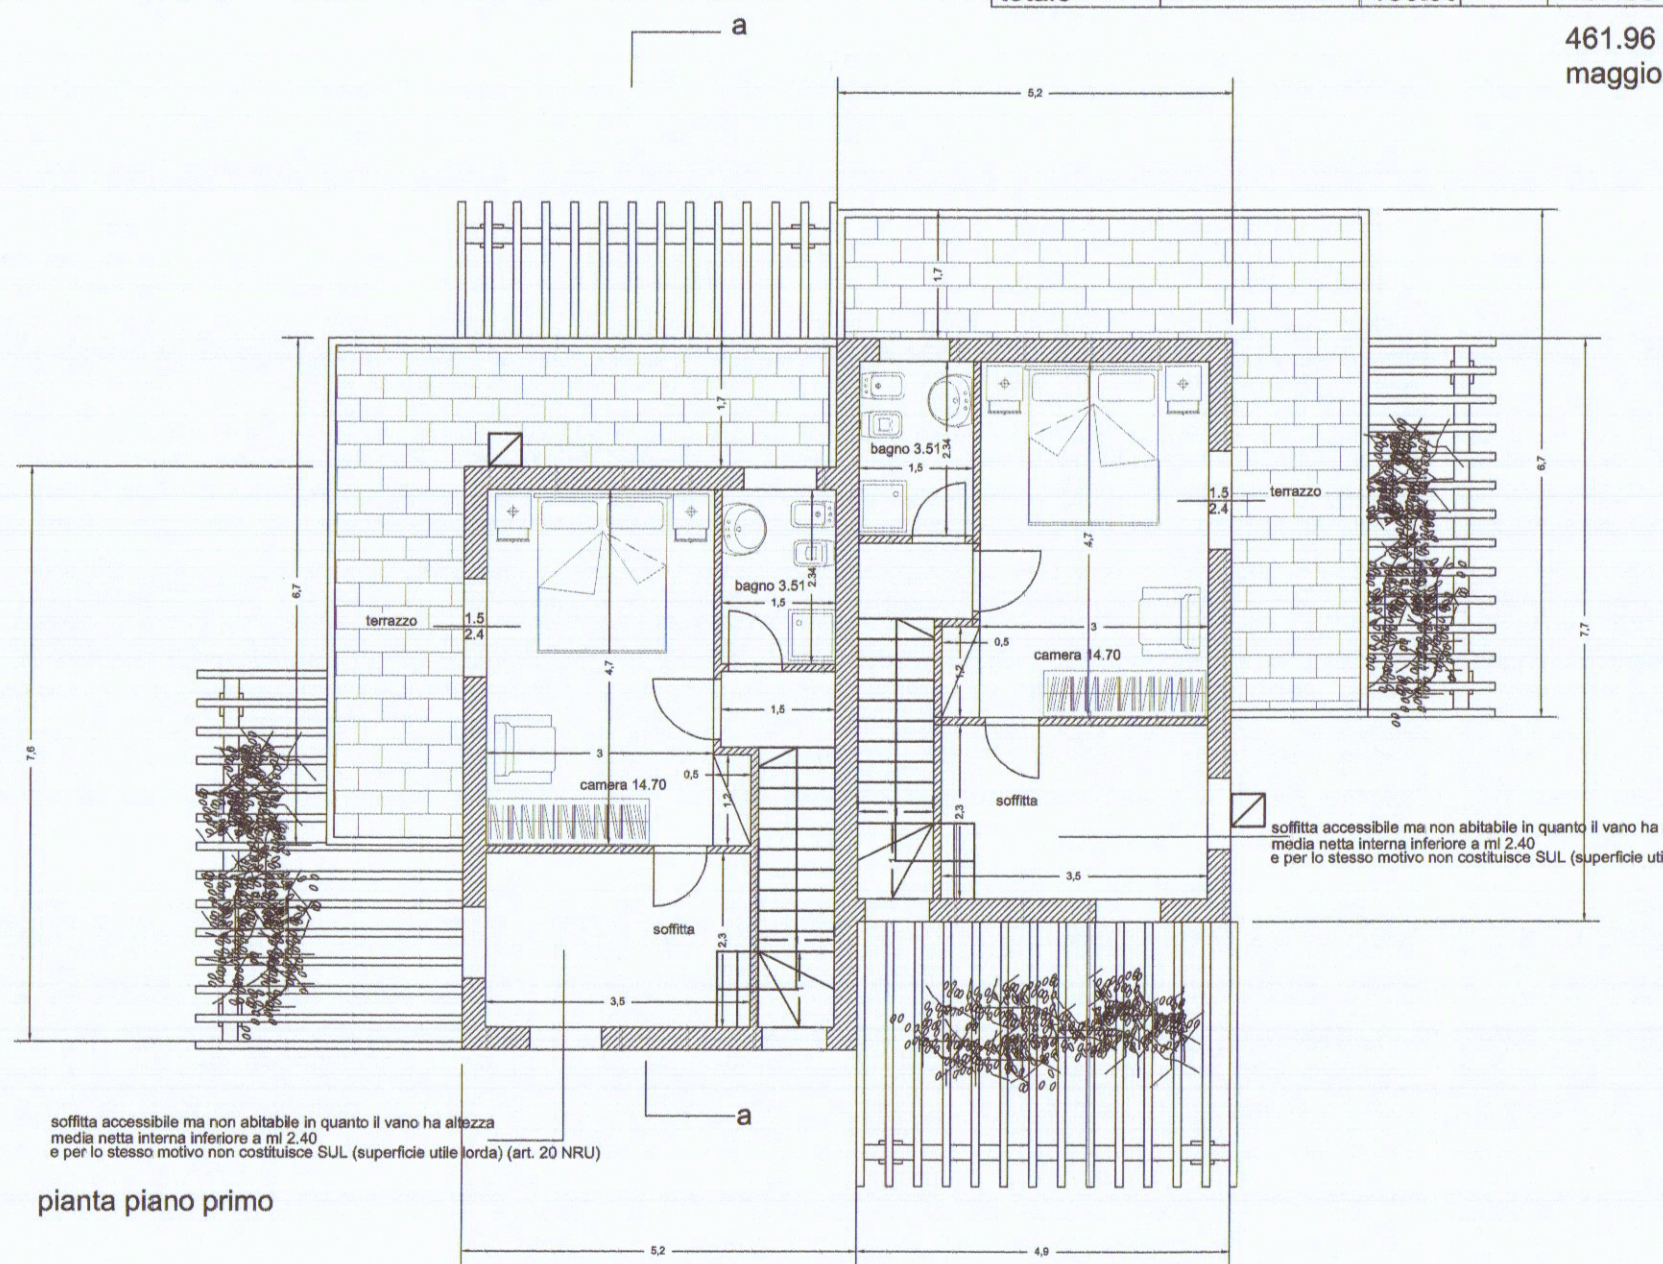

erficie utile lorda SUL		
dim.	mq	
7.70x5.20	40.04	
1.70x0.30	0.51	
7.70x4.90	37.73	
5.10x3.90	19.89	
3.70x1.30	4.81	
1.70x0.30	0.51	
1.00x3.70	3.70	
5.10x3.90	19.89	
	127.08	

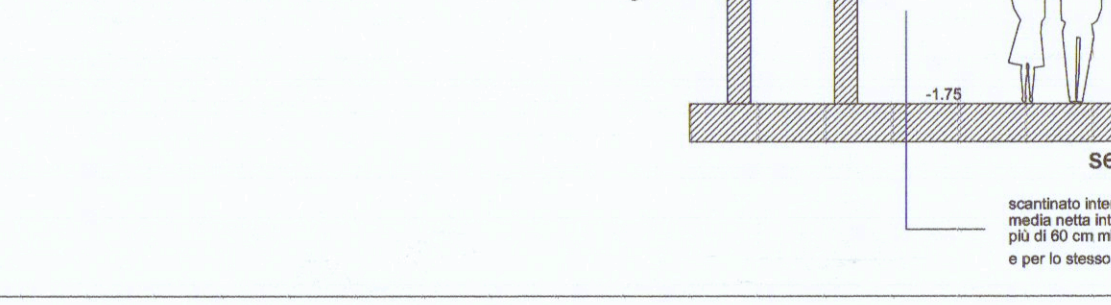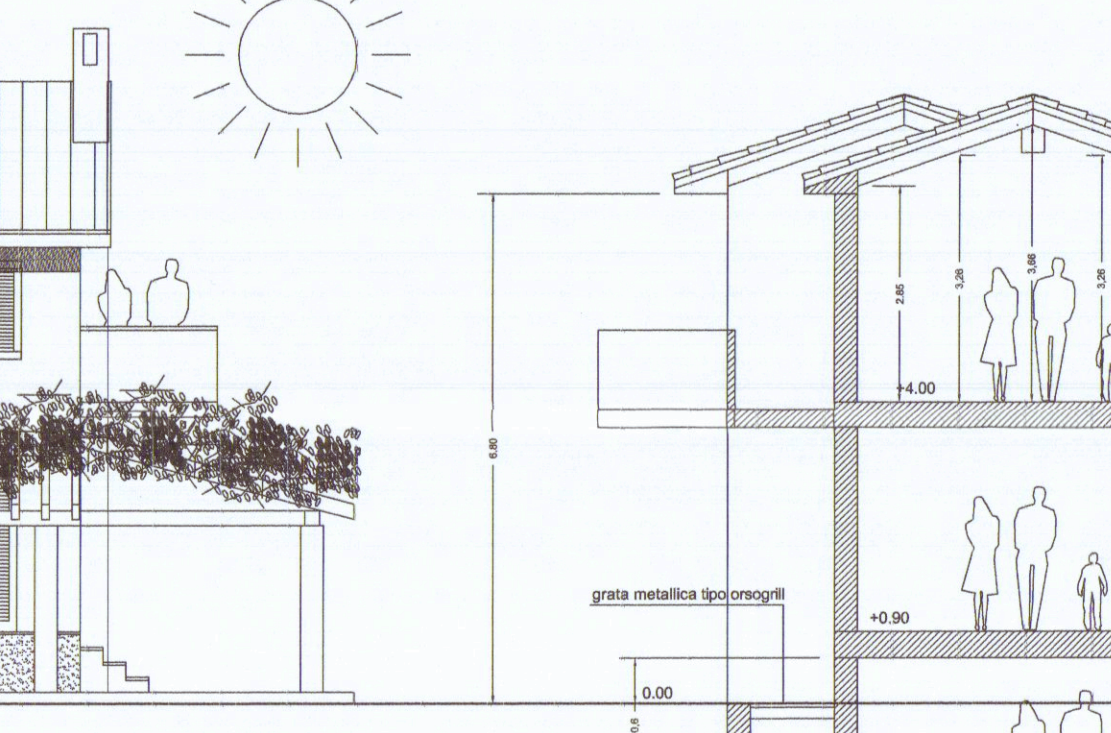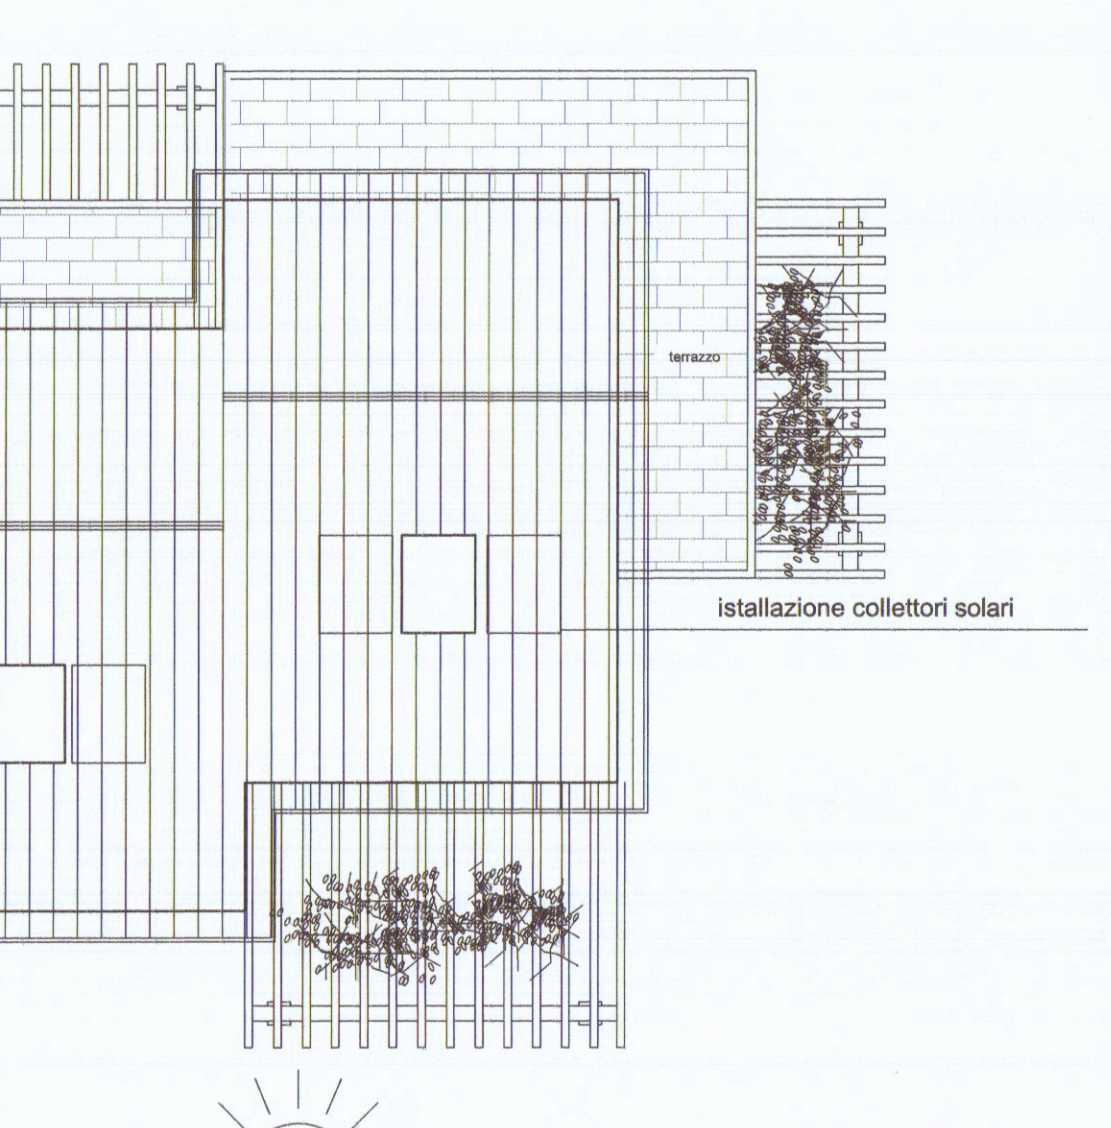

mq 78.28

SUL piano primo mq 48.80

SUL invariata

