



COMUNE DI CARRARA

PROVINCIA DI MASSA CARRARA

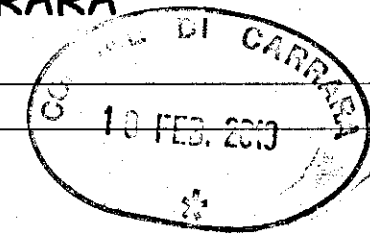

RISTRUTTURAZIONE DI FABBRICATO RURALE

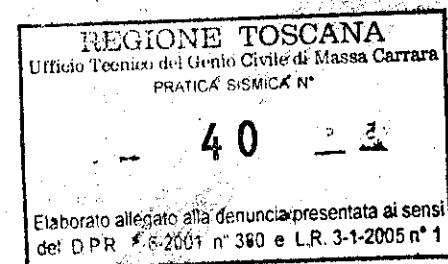

UBICAZIONE: Comune di Carrara
località Battilana
foglio 68 mapp.li 167 e 557

PROPRIETA': Sigg.ri Piccini e Devoti

TITOLO DISEGNO

STATO DI PROGETTO

Sistemazioni esterne, distanze dai confini
e sezioni terreno

scala 1:100

TAVOLA N°

4

COMMITTENTE

Picini Stefano


PROGETTISTA

Geom. Emiliano Dell'Amico




DATI TECNICI



Volume Fabbricato	MC. 967,92
S.u.l.	MQ. 158,40
Altezza max	ML. 6,30
Distanza tra Pareti Finestate	< ML. 10,00
Distanza dai Confini	Inalterato
N° Unità Immobiliari	n°2
S.u.l. Appartamento n°1	MQ. 80,40
S.u.l. Appartamento n°2	MQ. 78,00

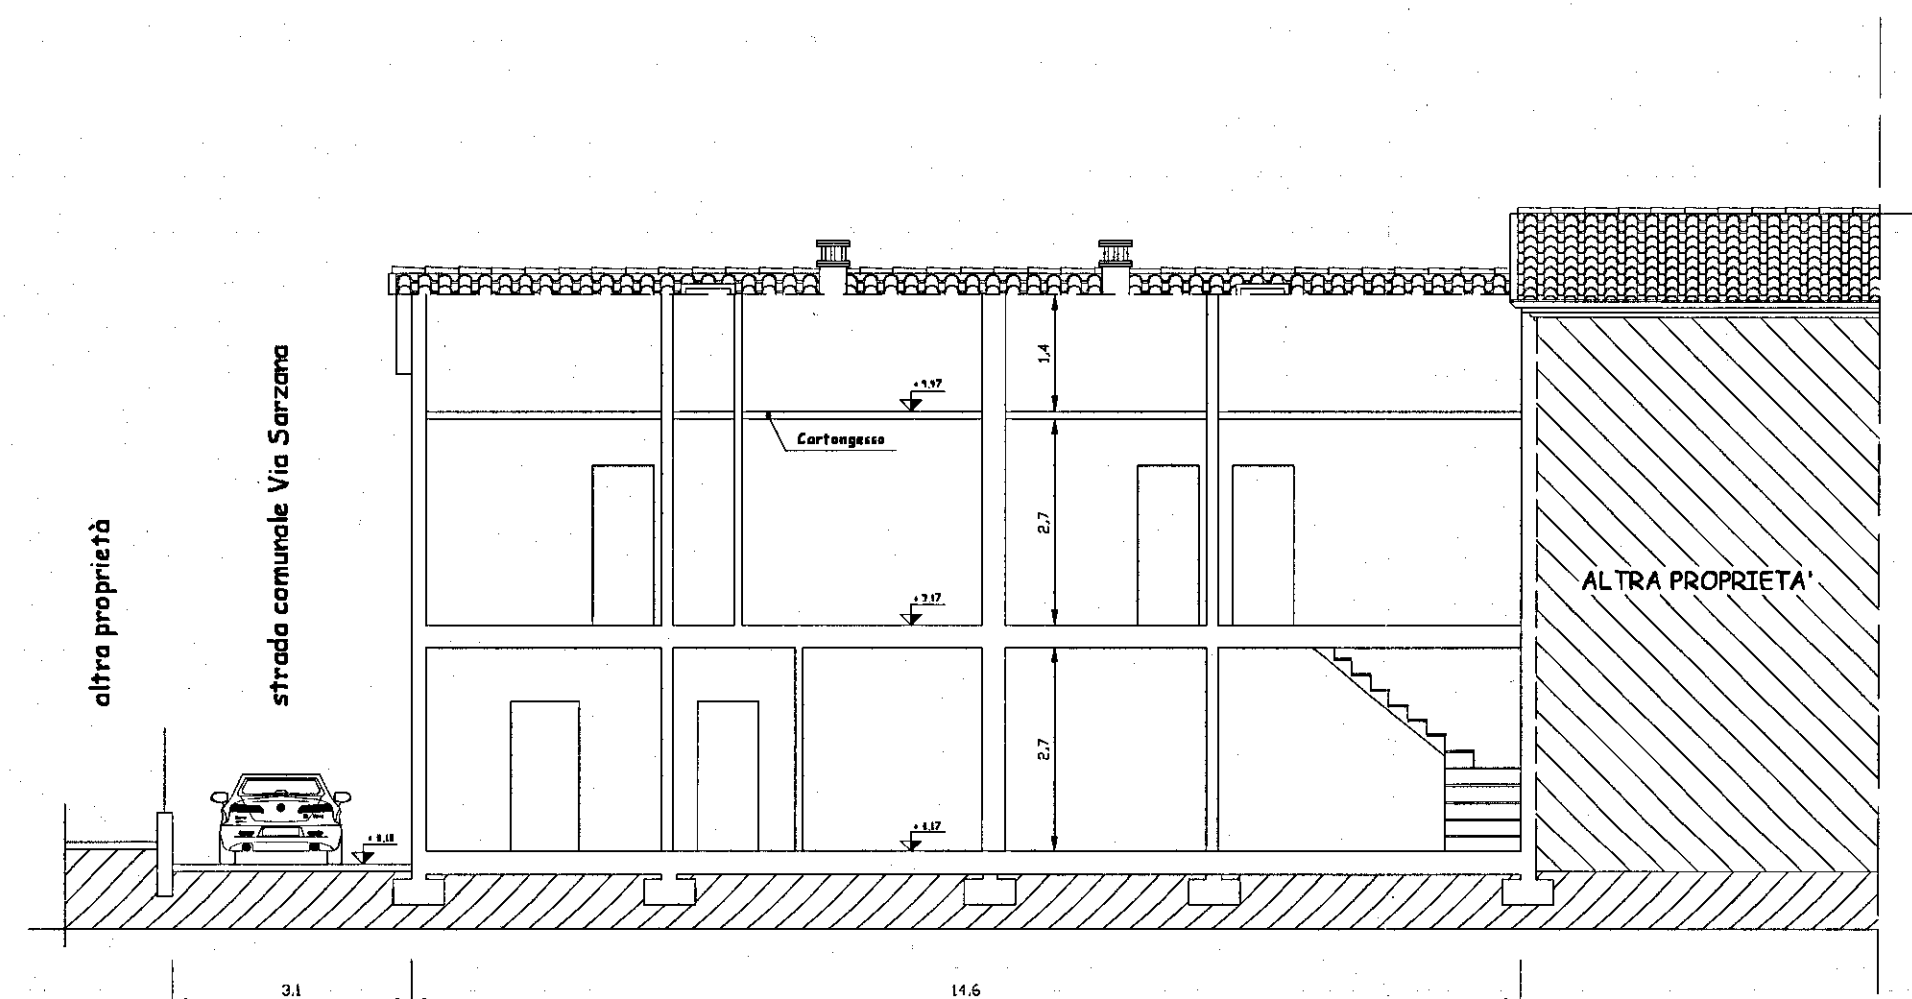

SEZIONE A - A'

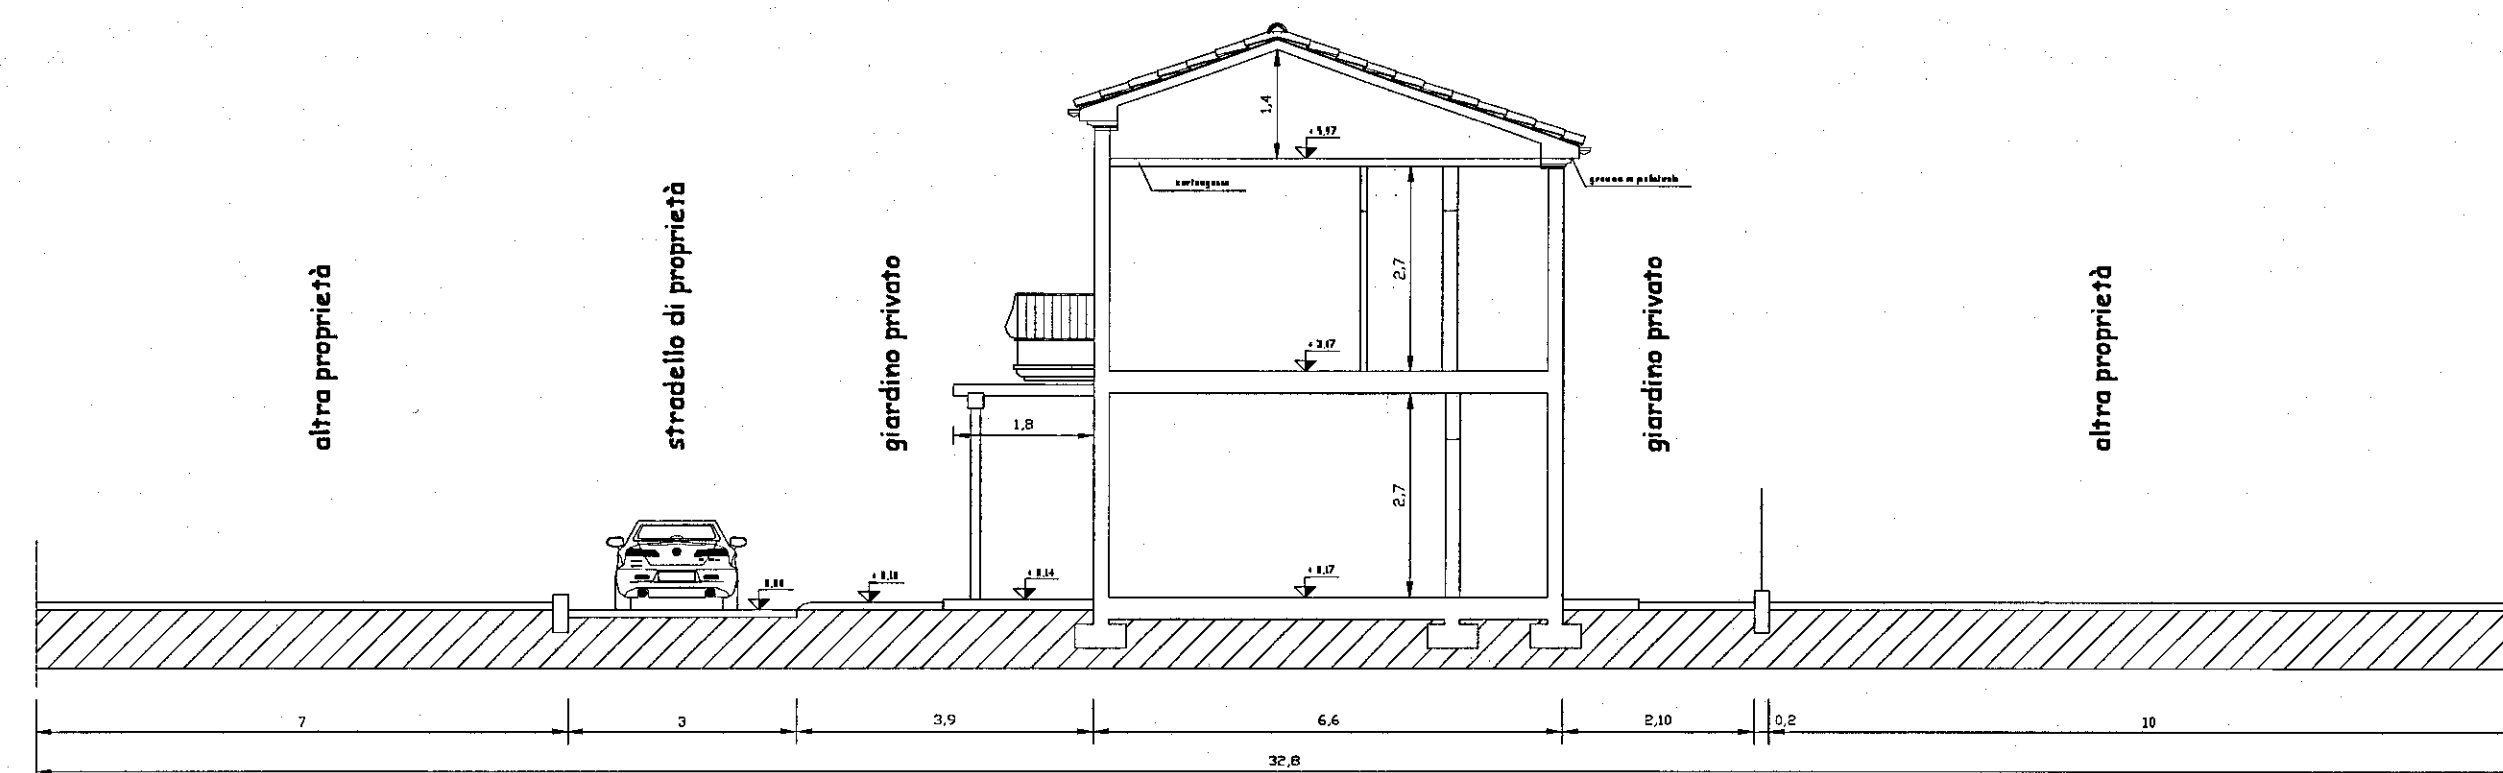

SEZIONE B - B'

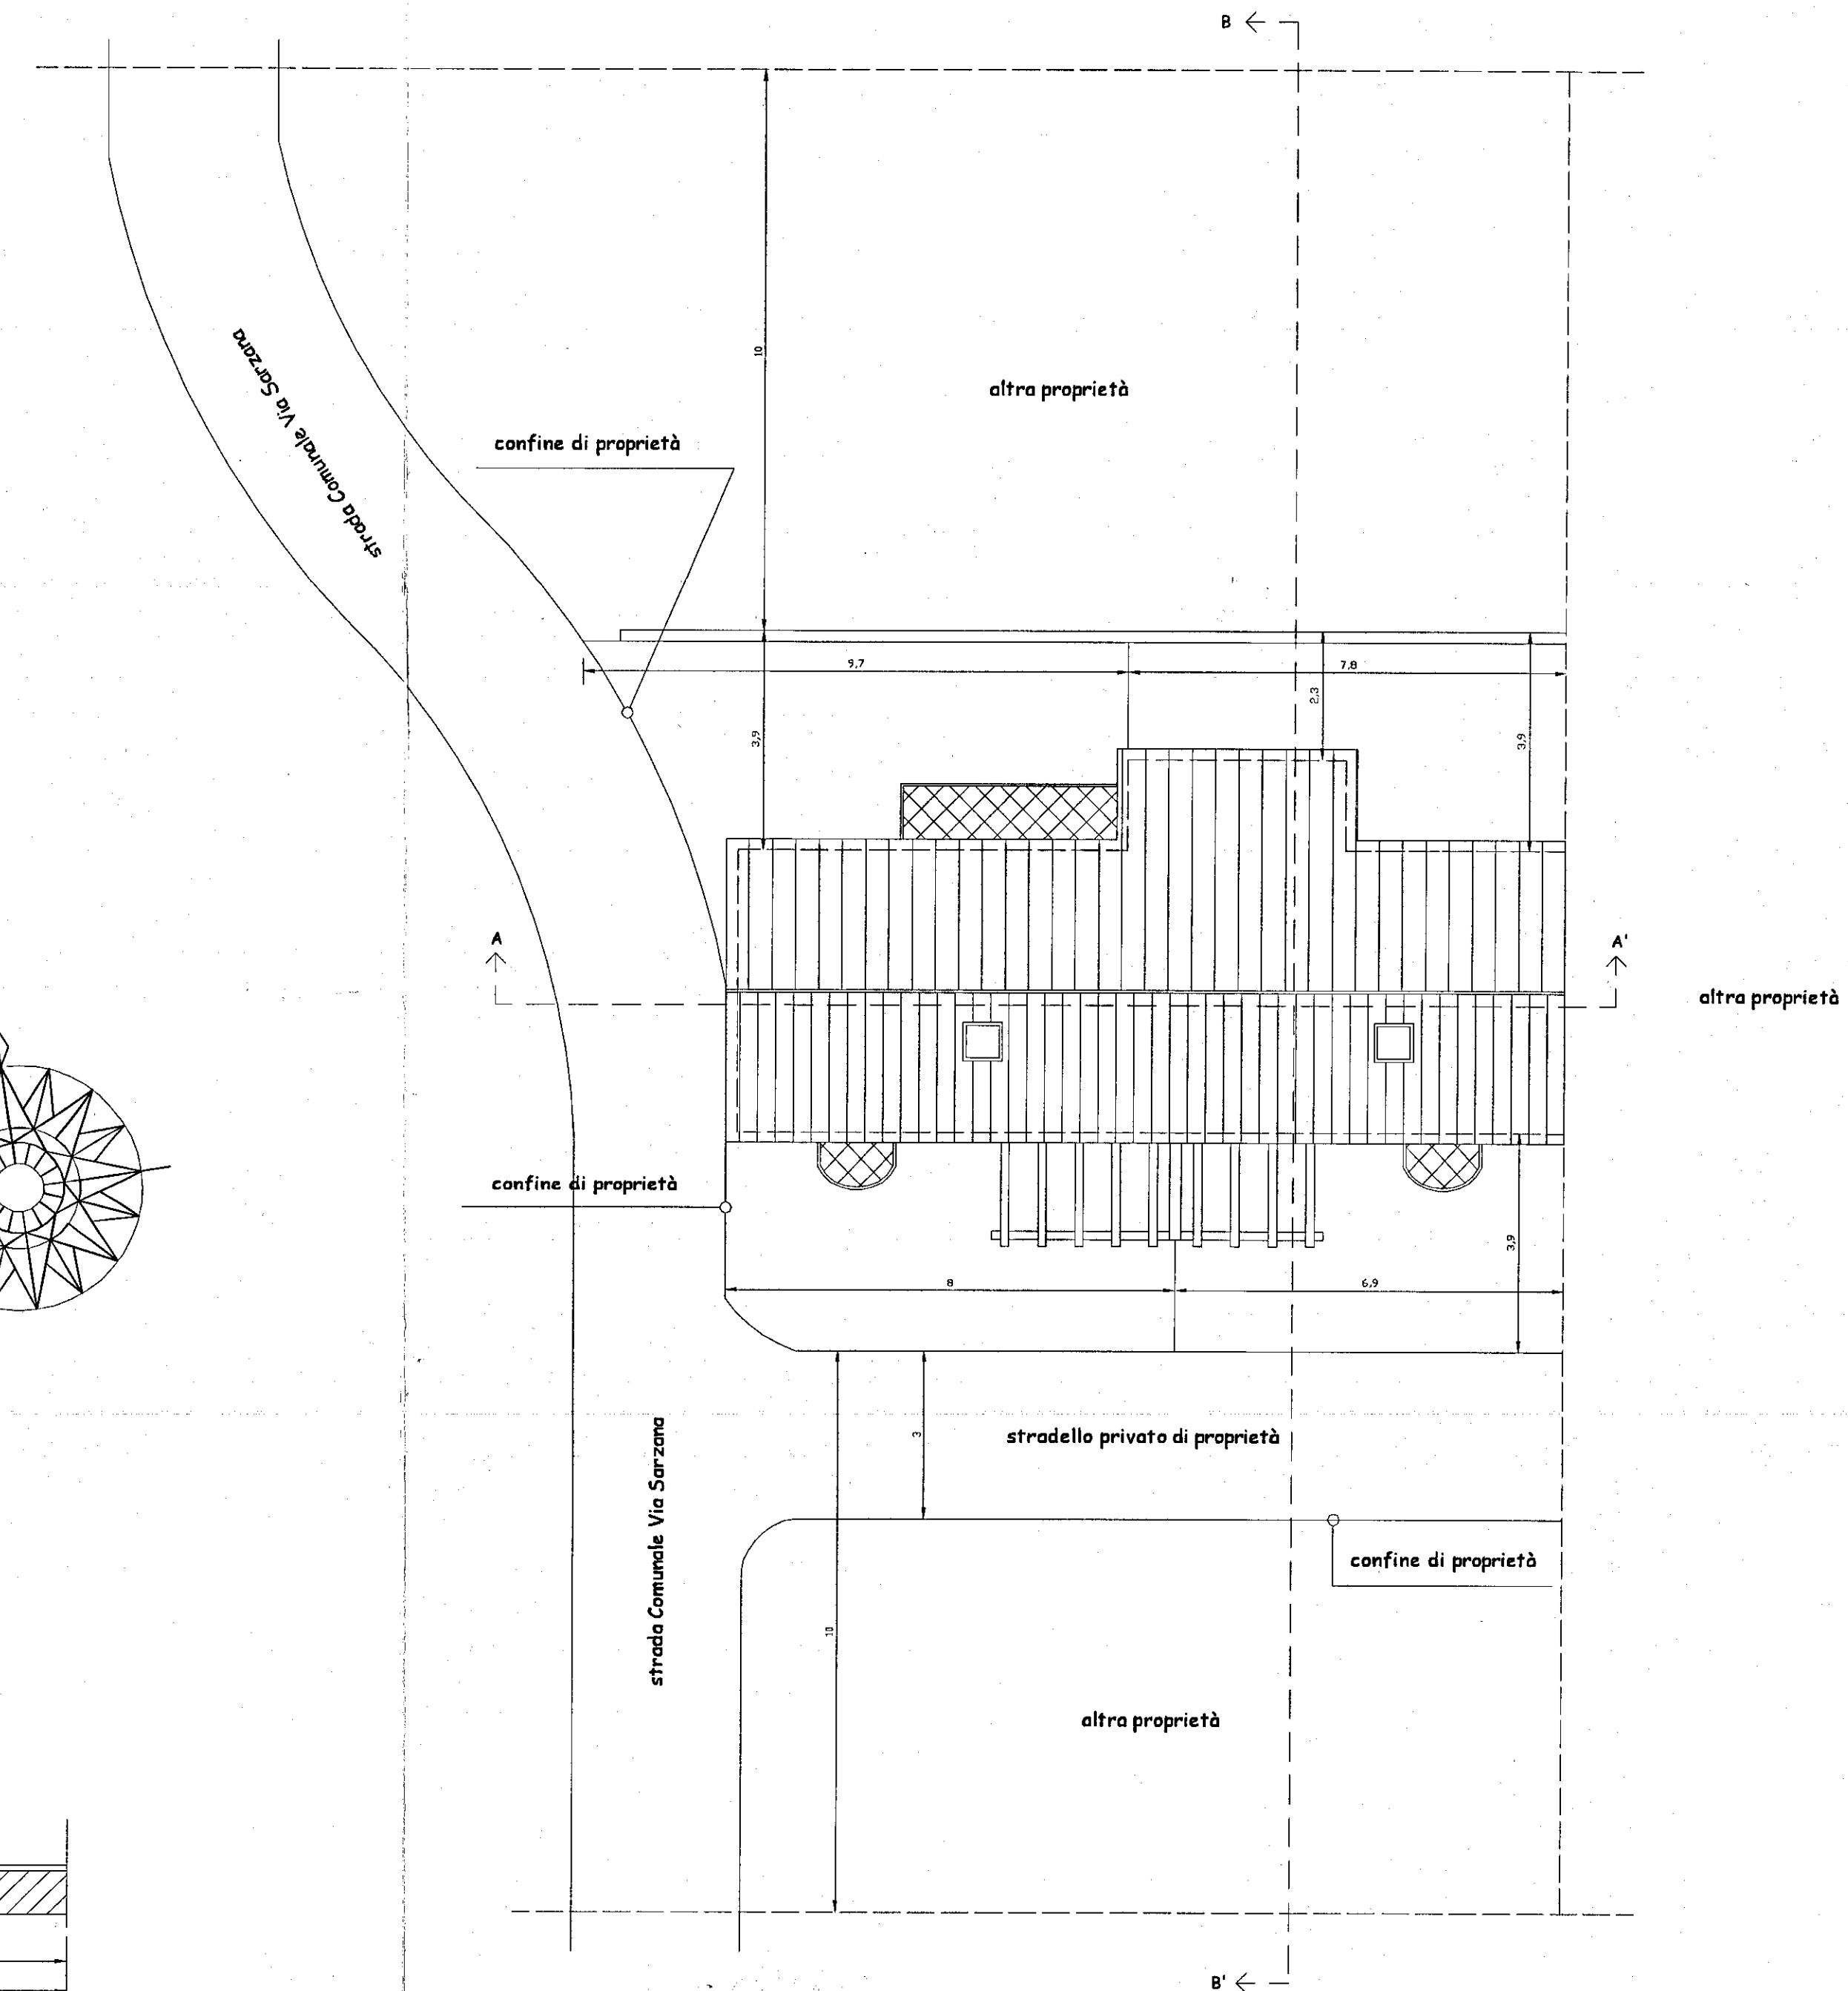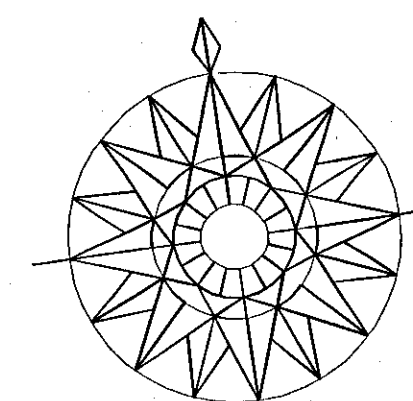

SISTEMAZIONI ESTERNE