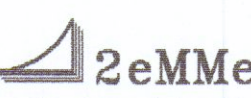
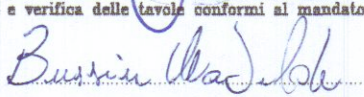


|   |                                |   |                       |
|---|--------------------------------|---|-----------------------|
|  <b>STUDIO TECNICO ASSOCIATO</b><br><b>2emMe GEOMETRI SAGLIANO-ZANNONI</b><br>Via Ghiacciaia n°1 54033 CARRARA P.Iva 00530540459<br>tel.0585-74585 fax 0585-779826 E-m. studio2emme@iol.it |                                | TECNICO :geom. Marco Sagliano<br>n. 735 albo dei geometri di MS<br>                            |                       |
| COMMITTENTE<br><b>BUSSINI MATILDE</b>   |                                | La sottoscrizione vale conferma dell'incarico e verifica delle tavole conformi al mandato.<br> |                       |
| IMMOBILE   | FOGLIO                         | MAPPALI   | SUBALTERNO            |
| <b>CARRARA</b>   | <b>VIA PROV. AVENZASARZANA</b> | <b>69</b>   | <b>257 2</b>          |
| LAVORI di<br><b>FORMAZIONE DI COPERTURA DI PROTEZIONE</b><br><b>VANO SCALA ESTERNO E REALIZZAZIONE MURO RECINZIONE</b>   |                                |   | TAVOLA N.<br><b>6</b> |
| INTERVENTO   | TAVOLA di                      | PIANTA   | RECINZIONE            |
| <b>AUTORIZZAZIONE</b>   | <b>RAFFRONTO</b>               | PROSPETTI   |                       |
| <b>EDILIZIA</b>   |                                | SEZIONE   |                       |
| SCALA di 1 a   | DATA                           | FILE   | TAVOLE                |
| <b>100</b>   | 12/2002                        | VERNAZZA GIANNI   | 8                     |
|   |                                |   | DIS. LU               |



**APPROVATO**

**COMUNE DI CARRARA**  
**SETTORE URBANISTICA**

Approvato dal Dirigente alle condizioni  
 indicata nella Concessione edilizia  
 n° 127 del 2003  
 elaborata grafica da 6/1 convalidato  
 dal Nucleo Urbanistico del 14/11/03


Il Responsabile del Procedimento  
 (Marco Geronzi Claudio)

ALTRA PROPRIETA'

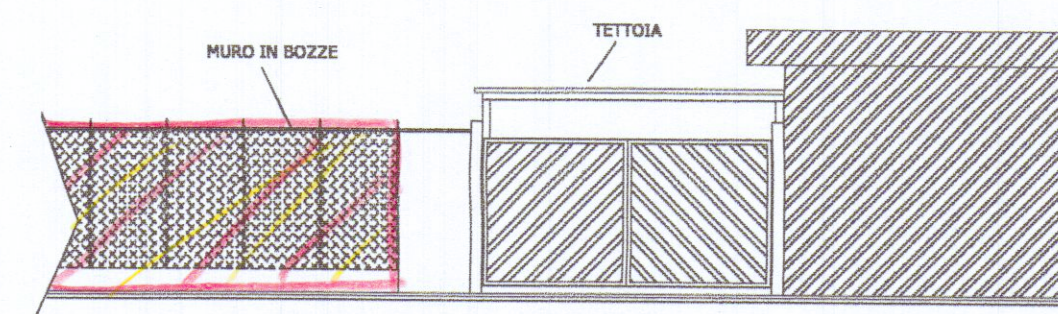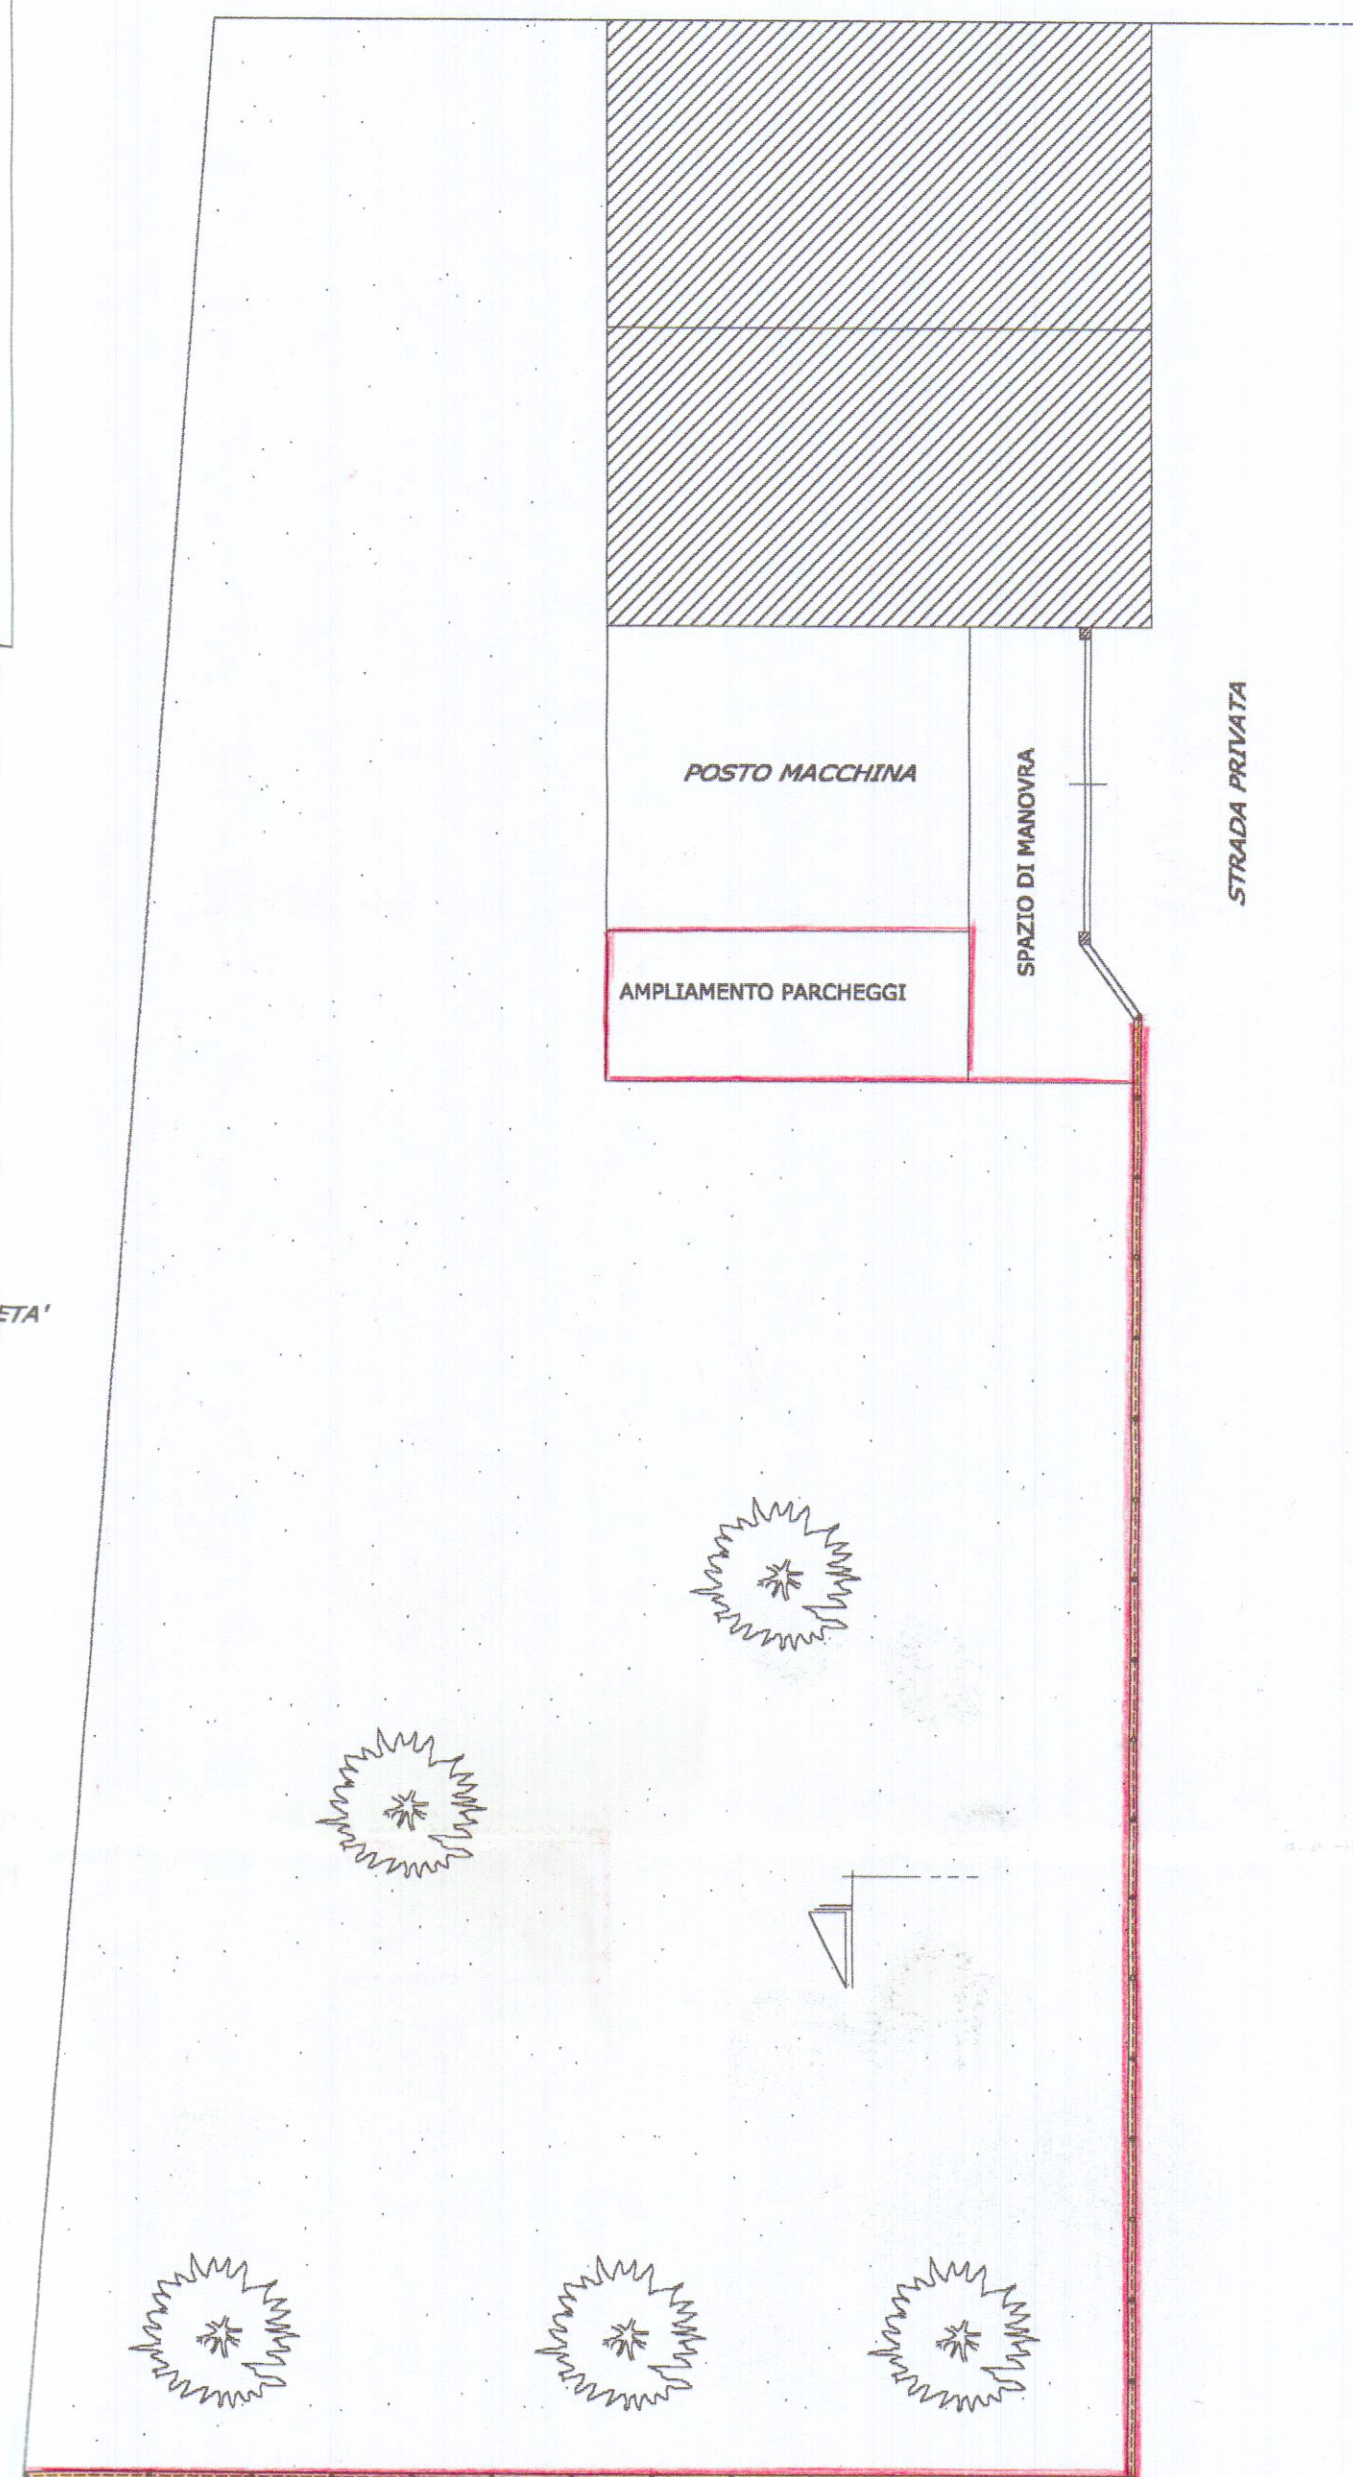

ALTRA PROPRIETA'

SEZIONE A-A

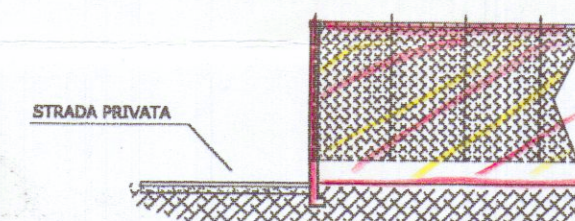

SEZIONE A-A

PIANTA