

PROGETTO di RISTRUTTURAZIONE di FABBRICATO
SITO a CARRARA via MONTIA
di PROPRIETA' DELL'AMICO SERGIO
TAV. N 1 SCALE 1:500 1:2000 PLANIMETRIE

21 GEN. 1983



APPROVATO
17 FEB. 1987
CONTROLLATO
IL TECNICO

Approvato dal Sindaco alle condizioni
Indicate nella Concessione Edilizia
N. 31 del 10 GEN. 1986



IL FUNZIONARIO DI PROGRAMMA
(A. B.)

PLANIMETRIA SCALA 1:2000
FOGLIO 39

ZONA PARASISTICA A
PIANI N° 2
ALTEZZA h m. 7,50
RAPPORTO 1/12
DISTANZA m. 10,00

IN COSTRUZIONE

ZONA EDILIZIA D

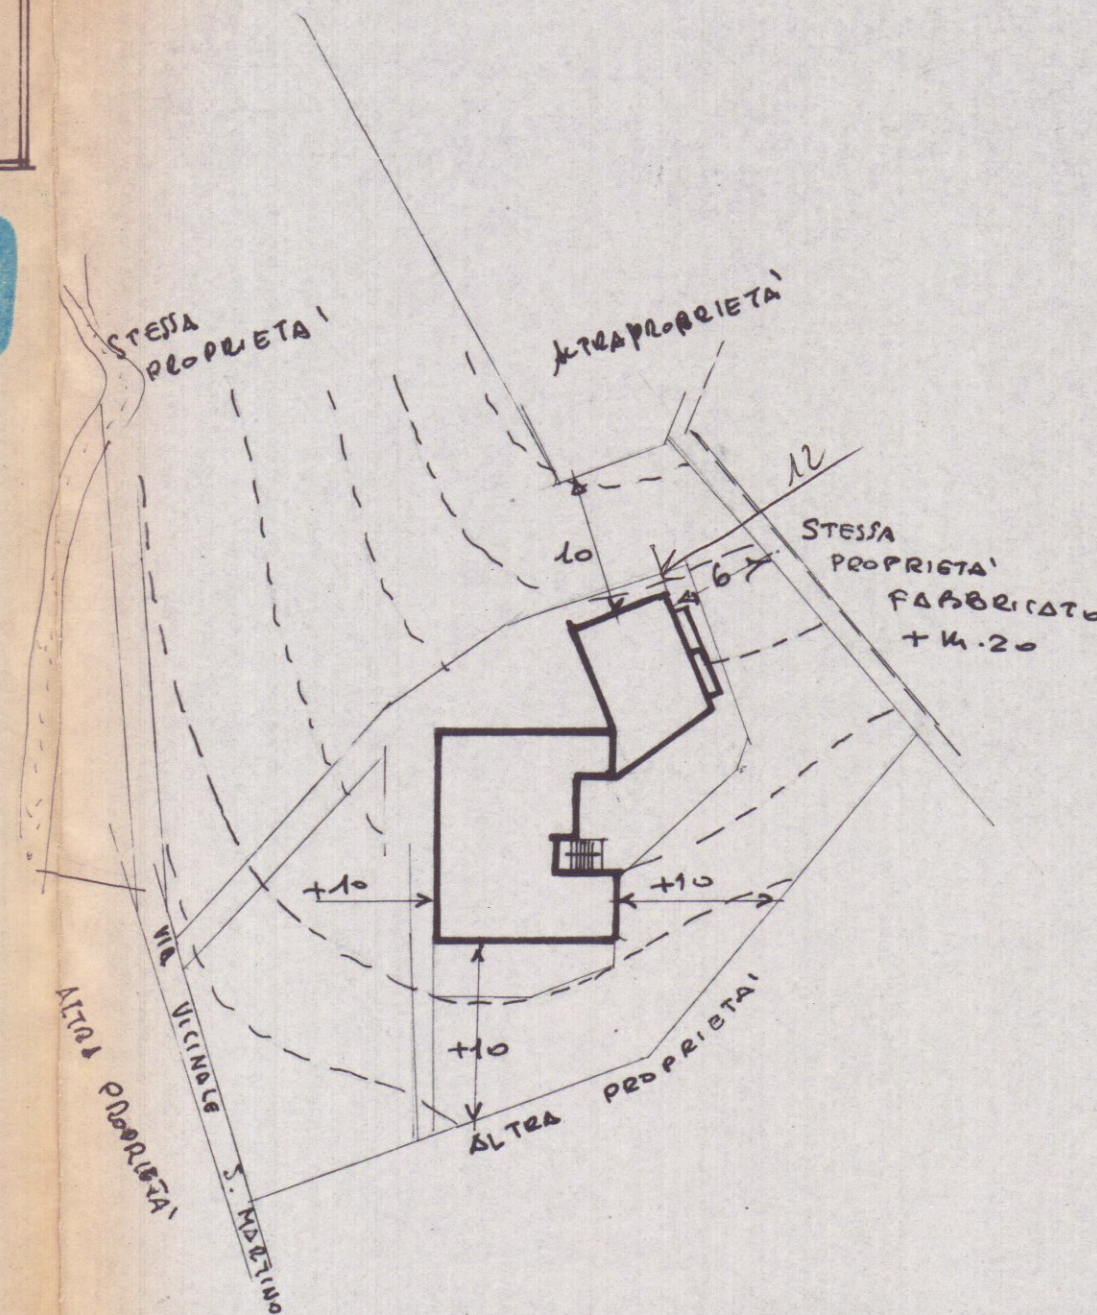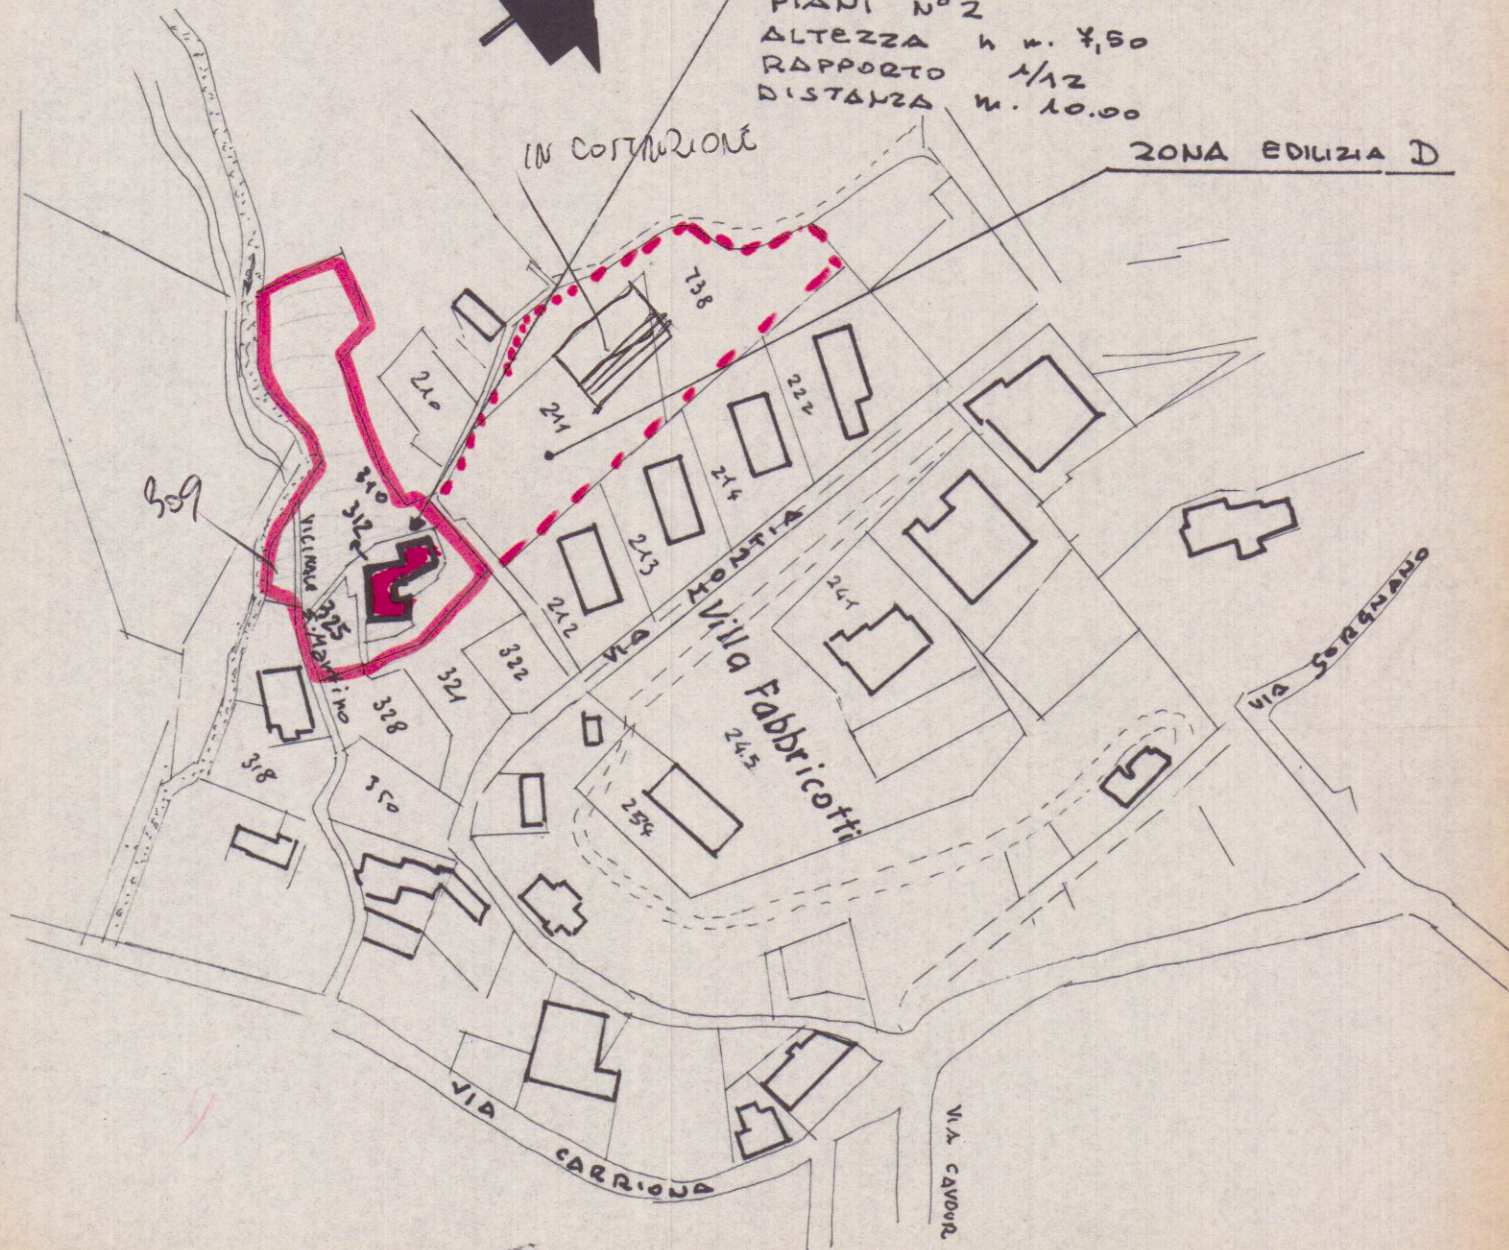

PLANIMETRIA SCALA 1:500

CALCOLO SUPERFICI E VOLUMI

1	12.50 x 5.20 = mq	65.00 x 11.40 = mc	741.000
2	5.20 x 2.00 = mq	10.40 x 7.40 = mc	76.960
3	7.70 x 3.50 = mq	26.95 x 7.40 = mc	199.430
4	11.80 x 3.30 = mq	38.44 x 7.40 = mc	288.156
5	8.90 x 6.80 = mq	60.52 x 8.55 = mc	517.446
6	3.20 x 1.20 = mq	3.84 x 8.55 = mc	32.832
7	4.30 x 1.20 = mq	5.16 x 5.55 = mc	28.638

MODIFICATO

mq. 210.31
(SUP. COPERTA)

mc 1884.462
(VOLUME TOTALE)

