




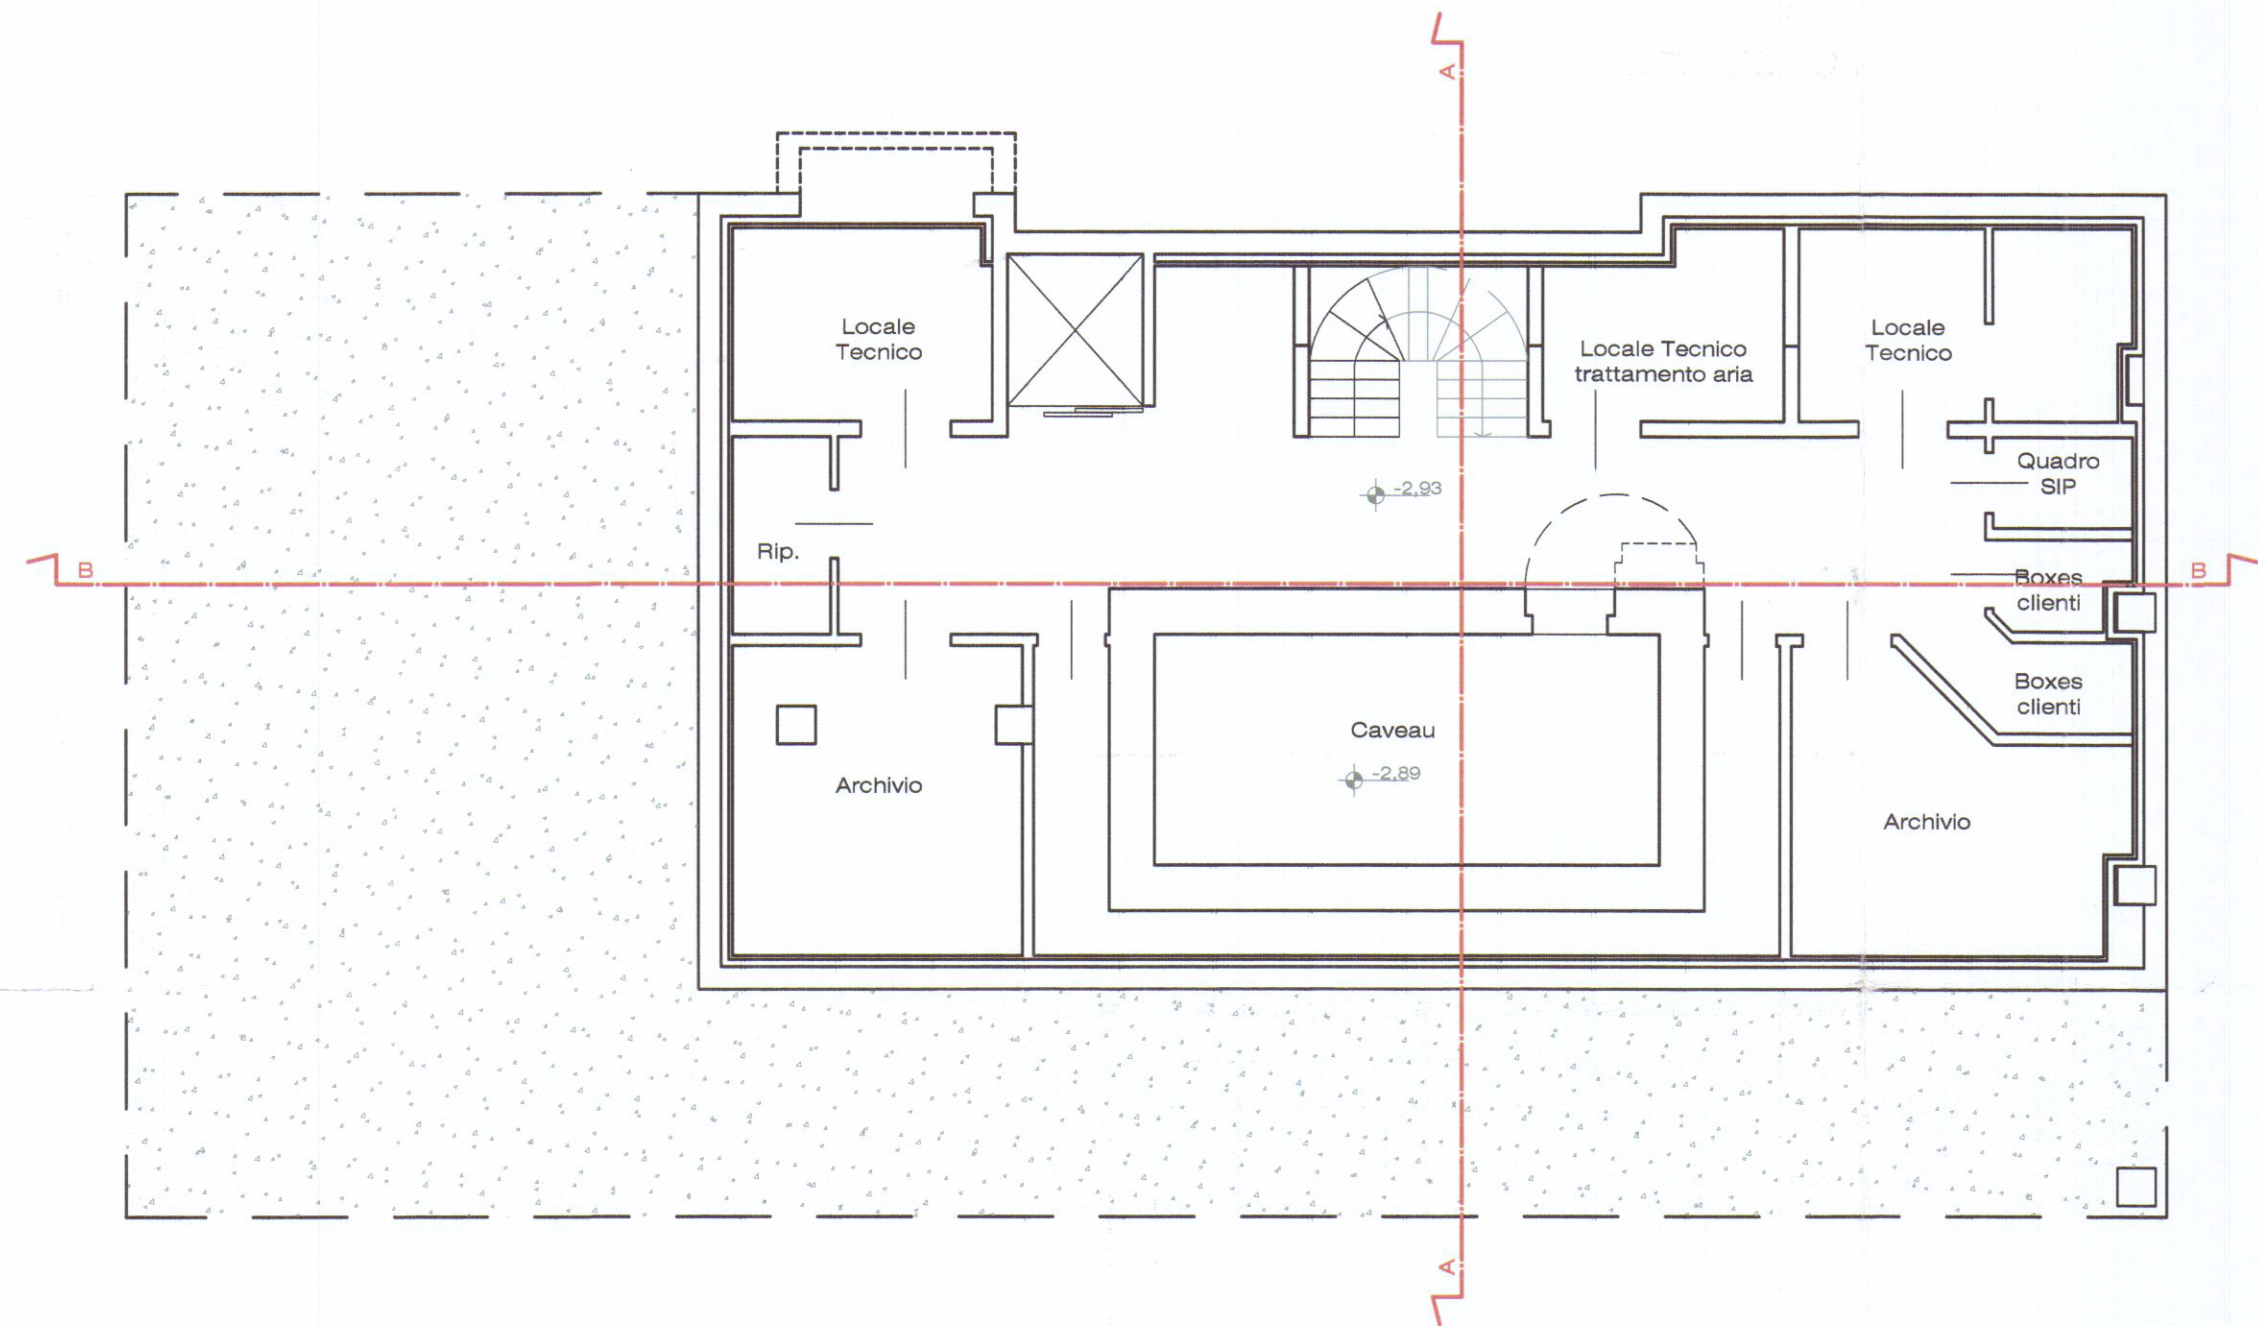


PIANO INTERRATO

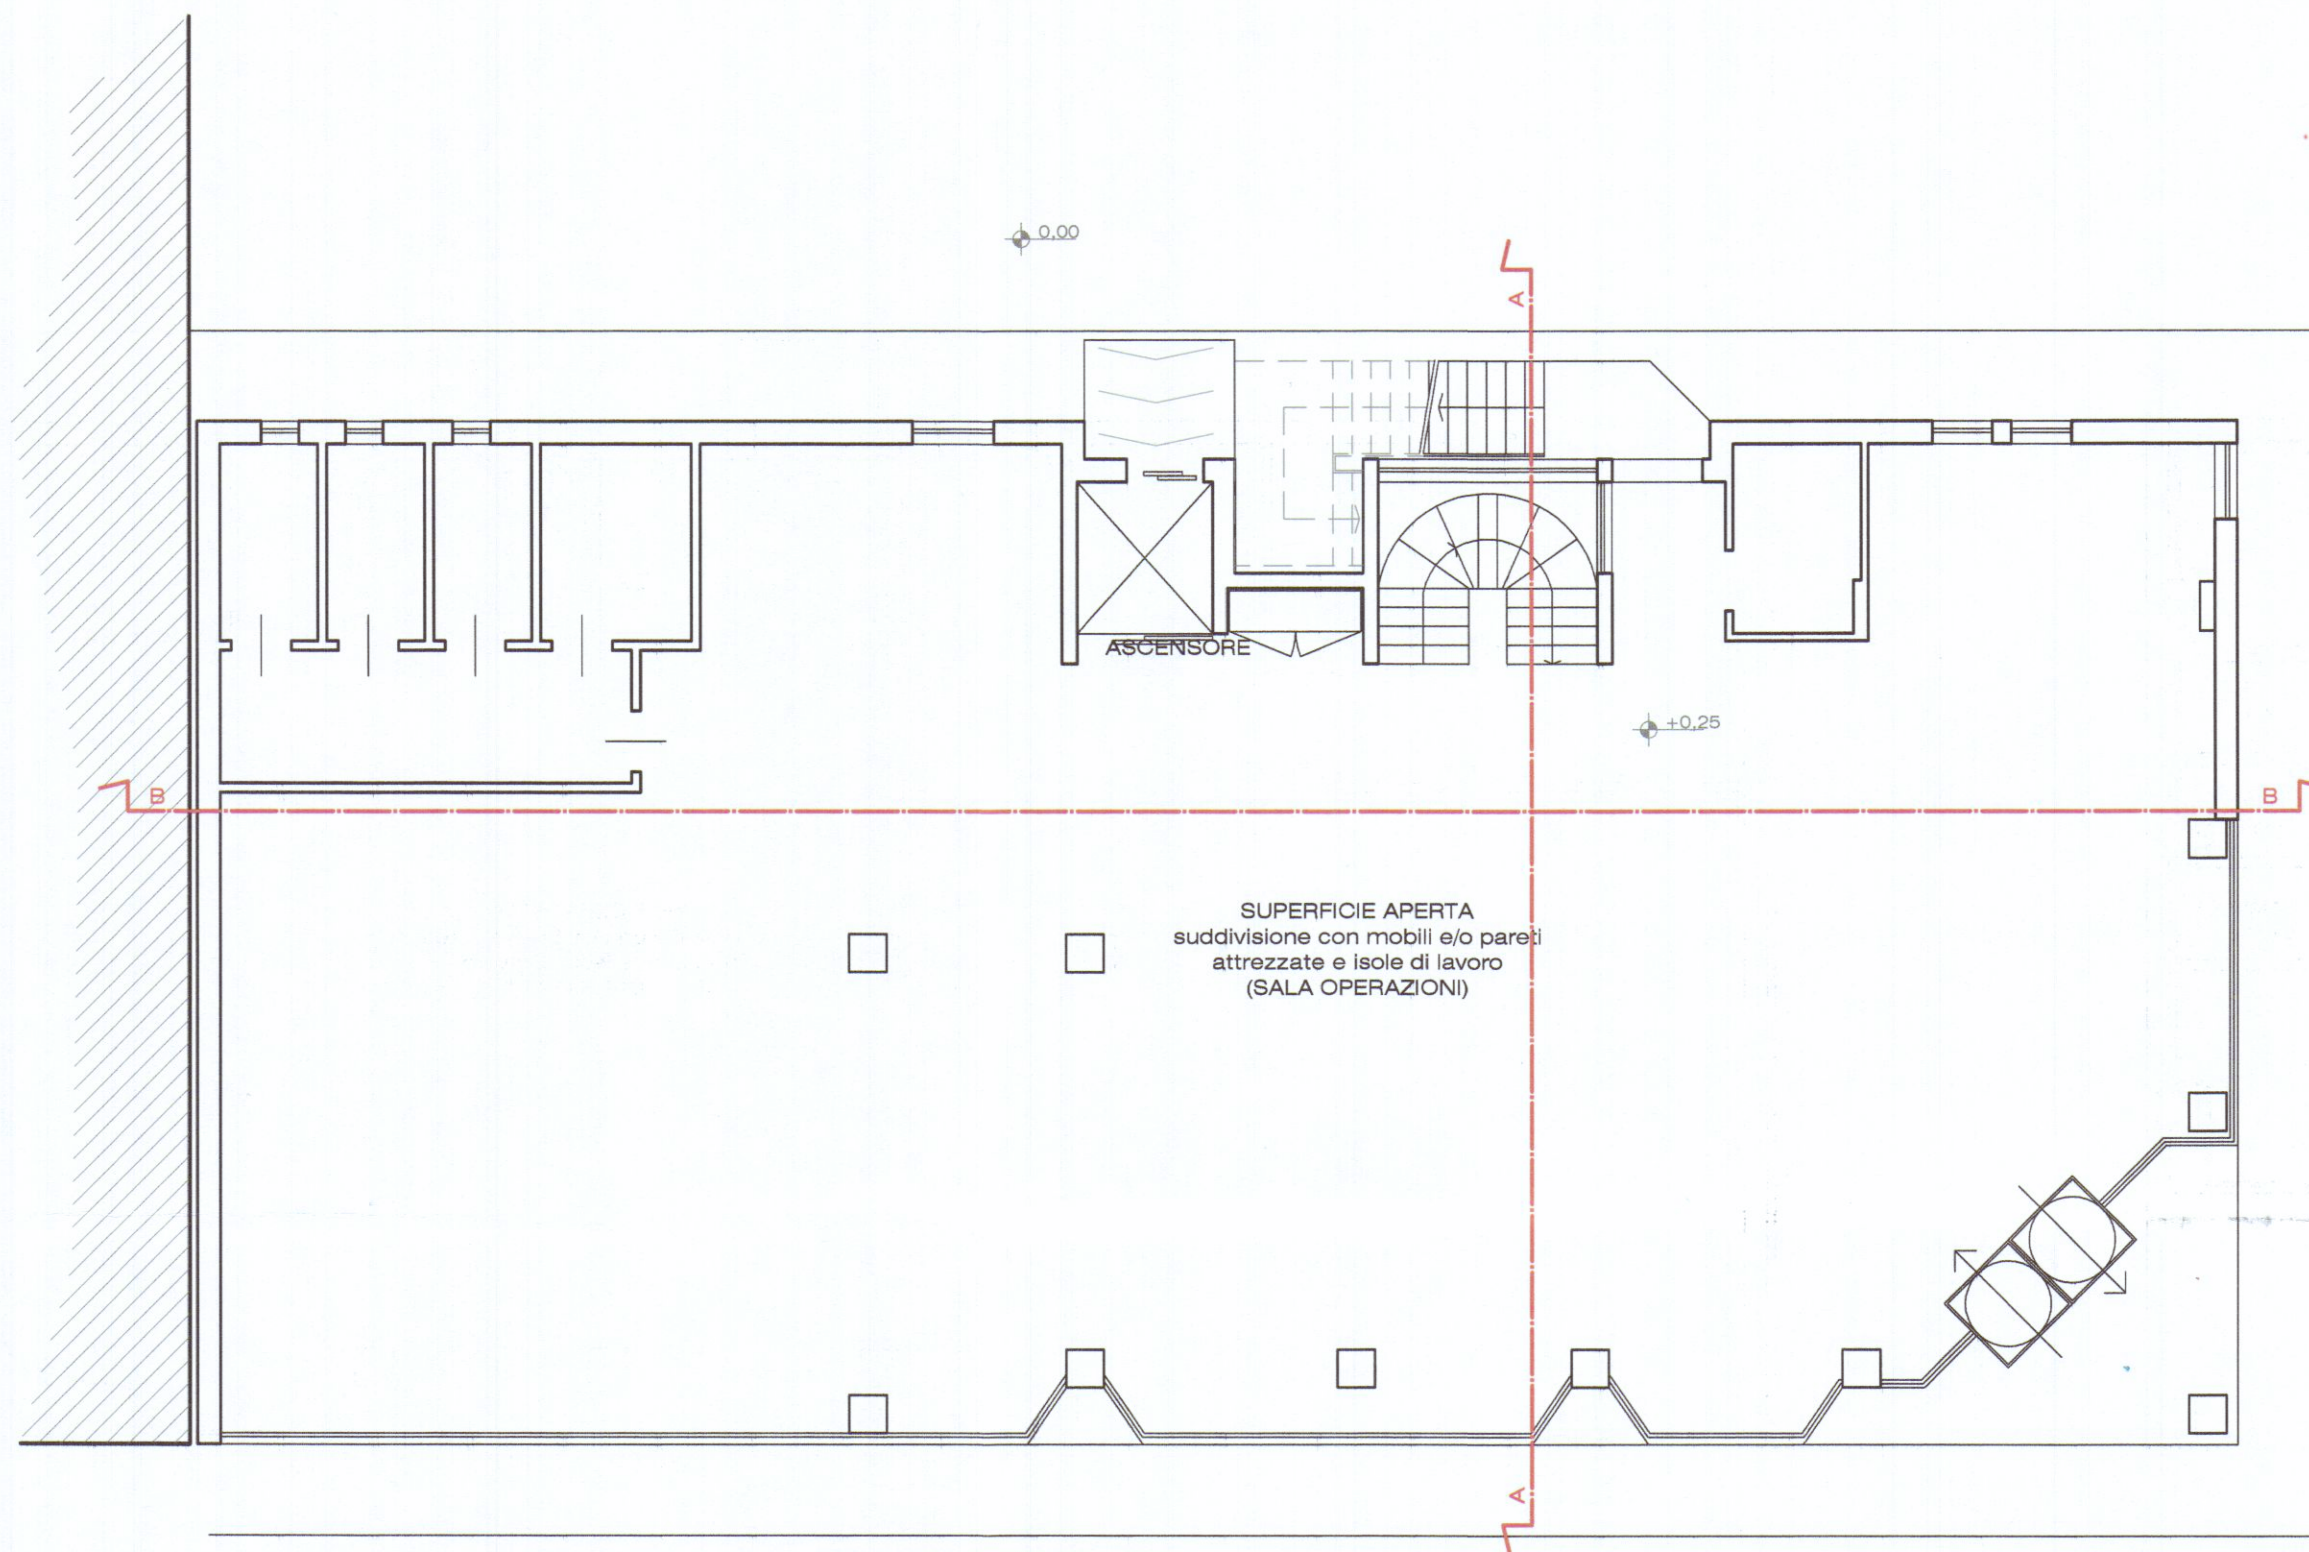

PIANO TERRA

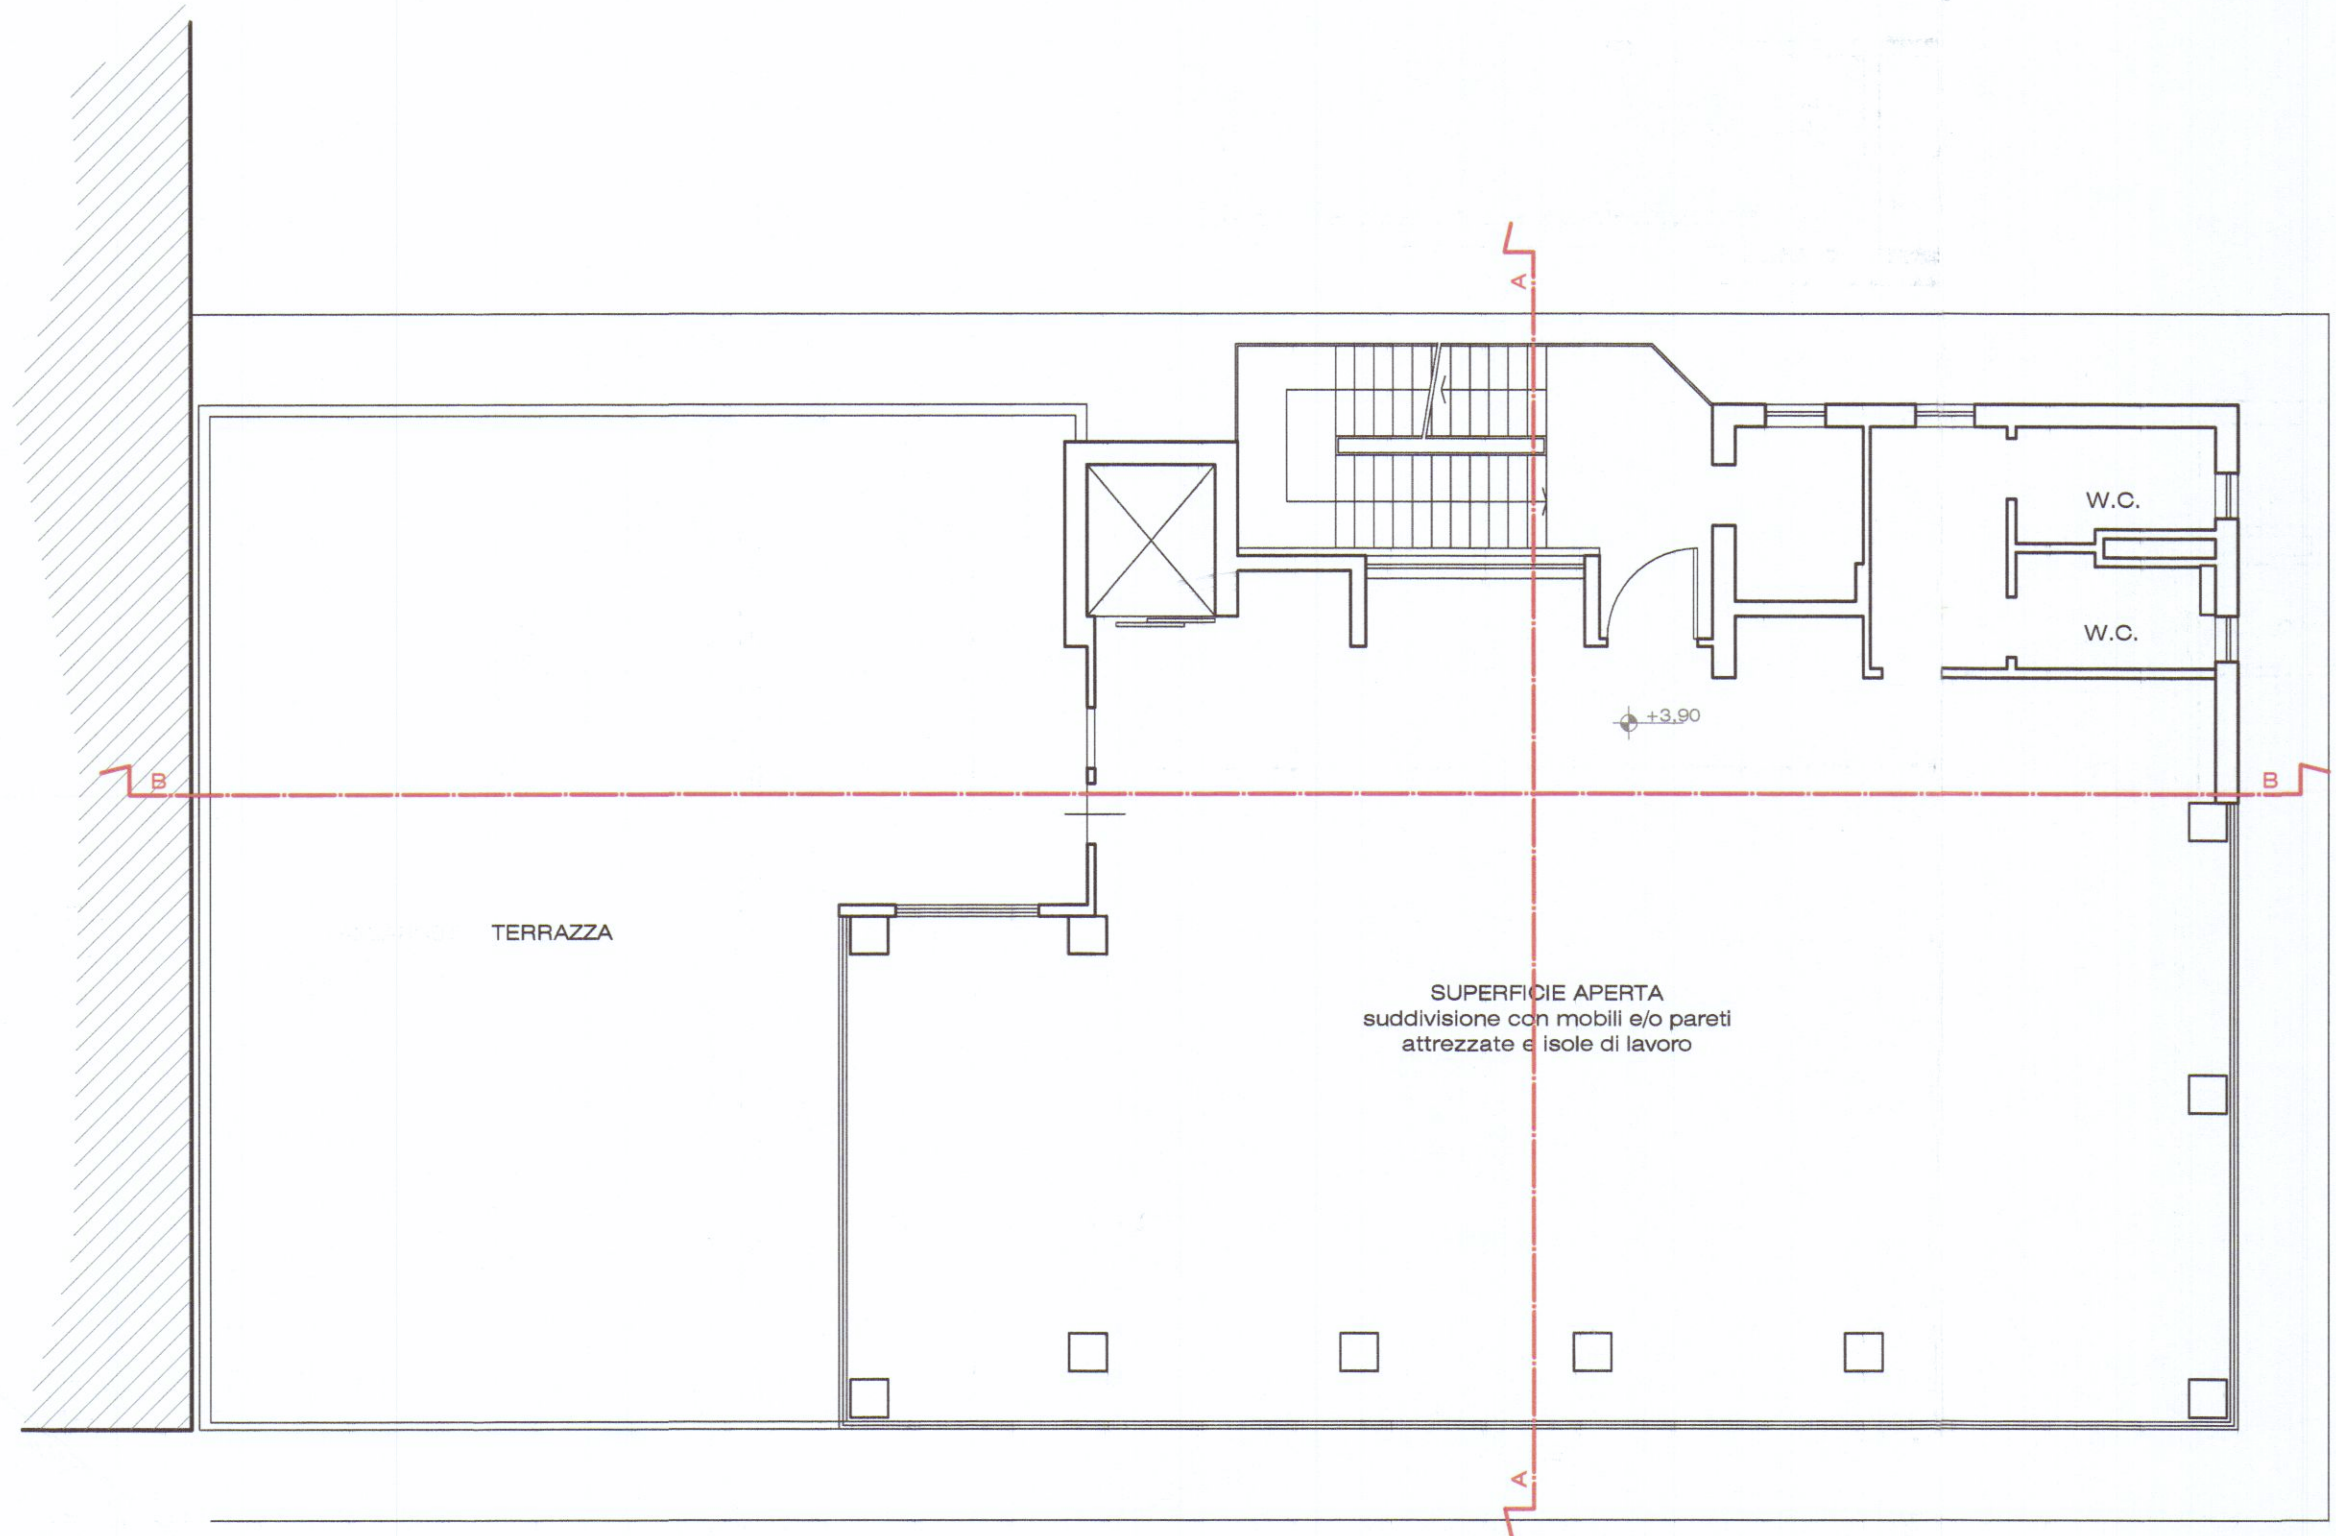

PIANO PRIMO

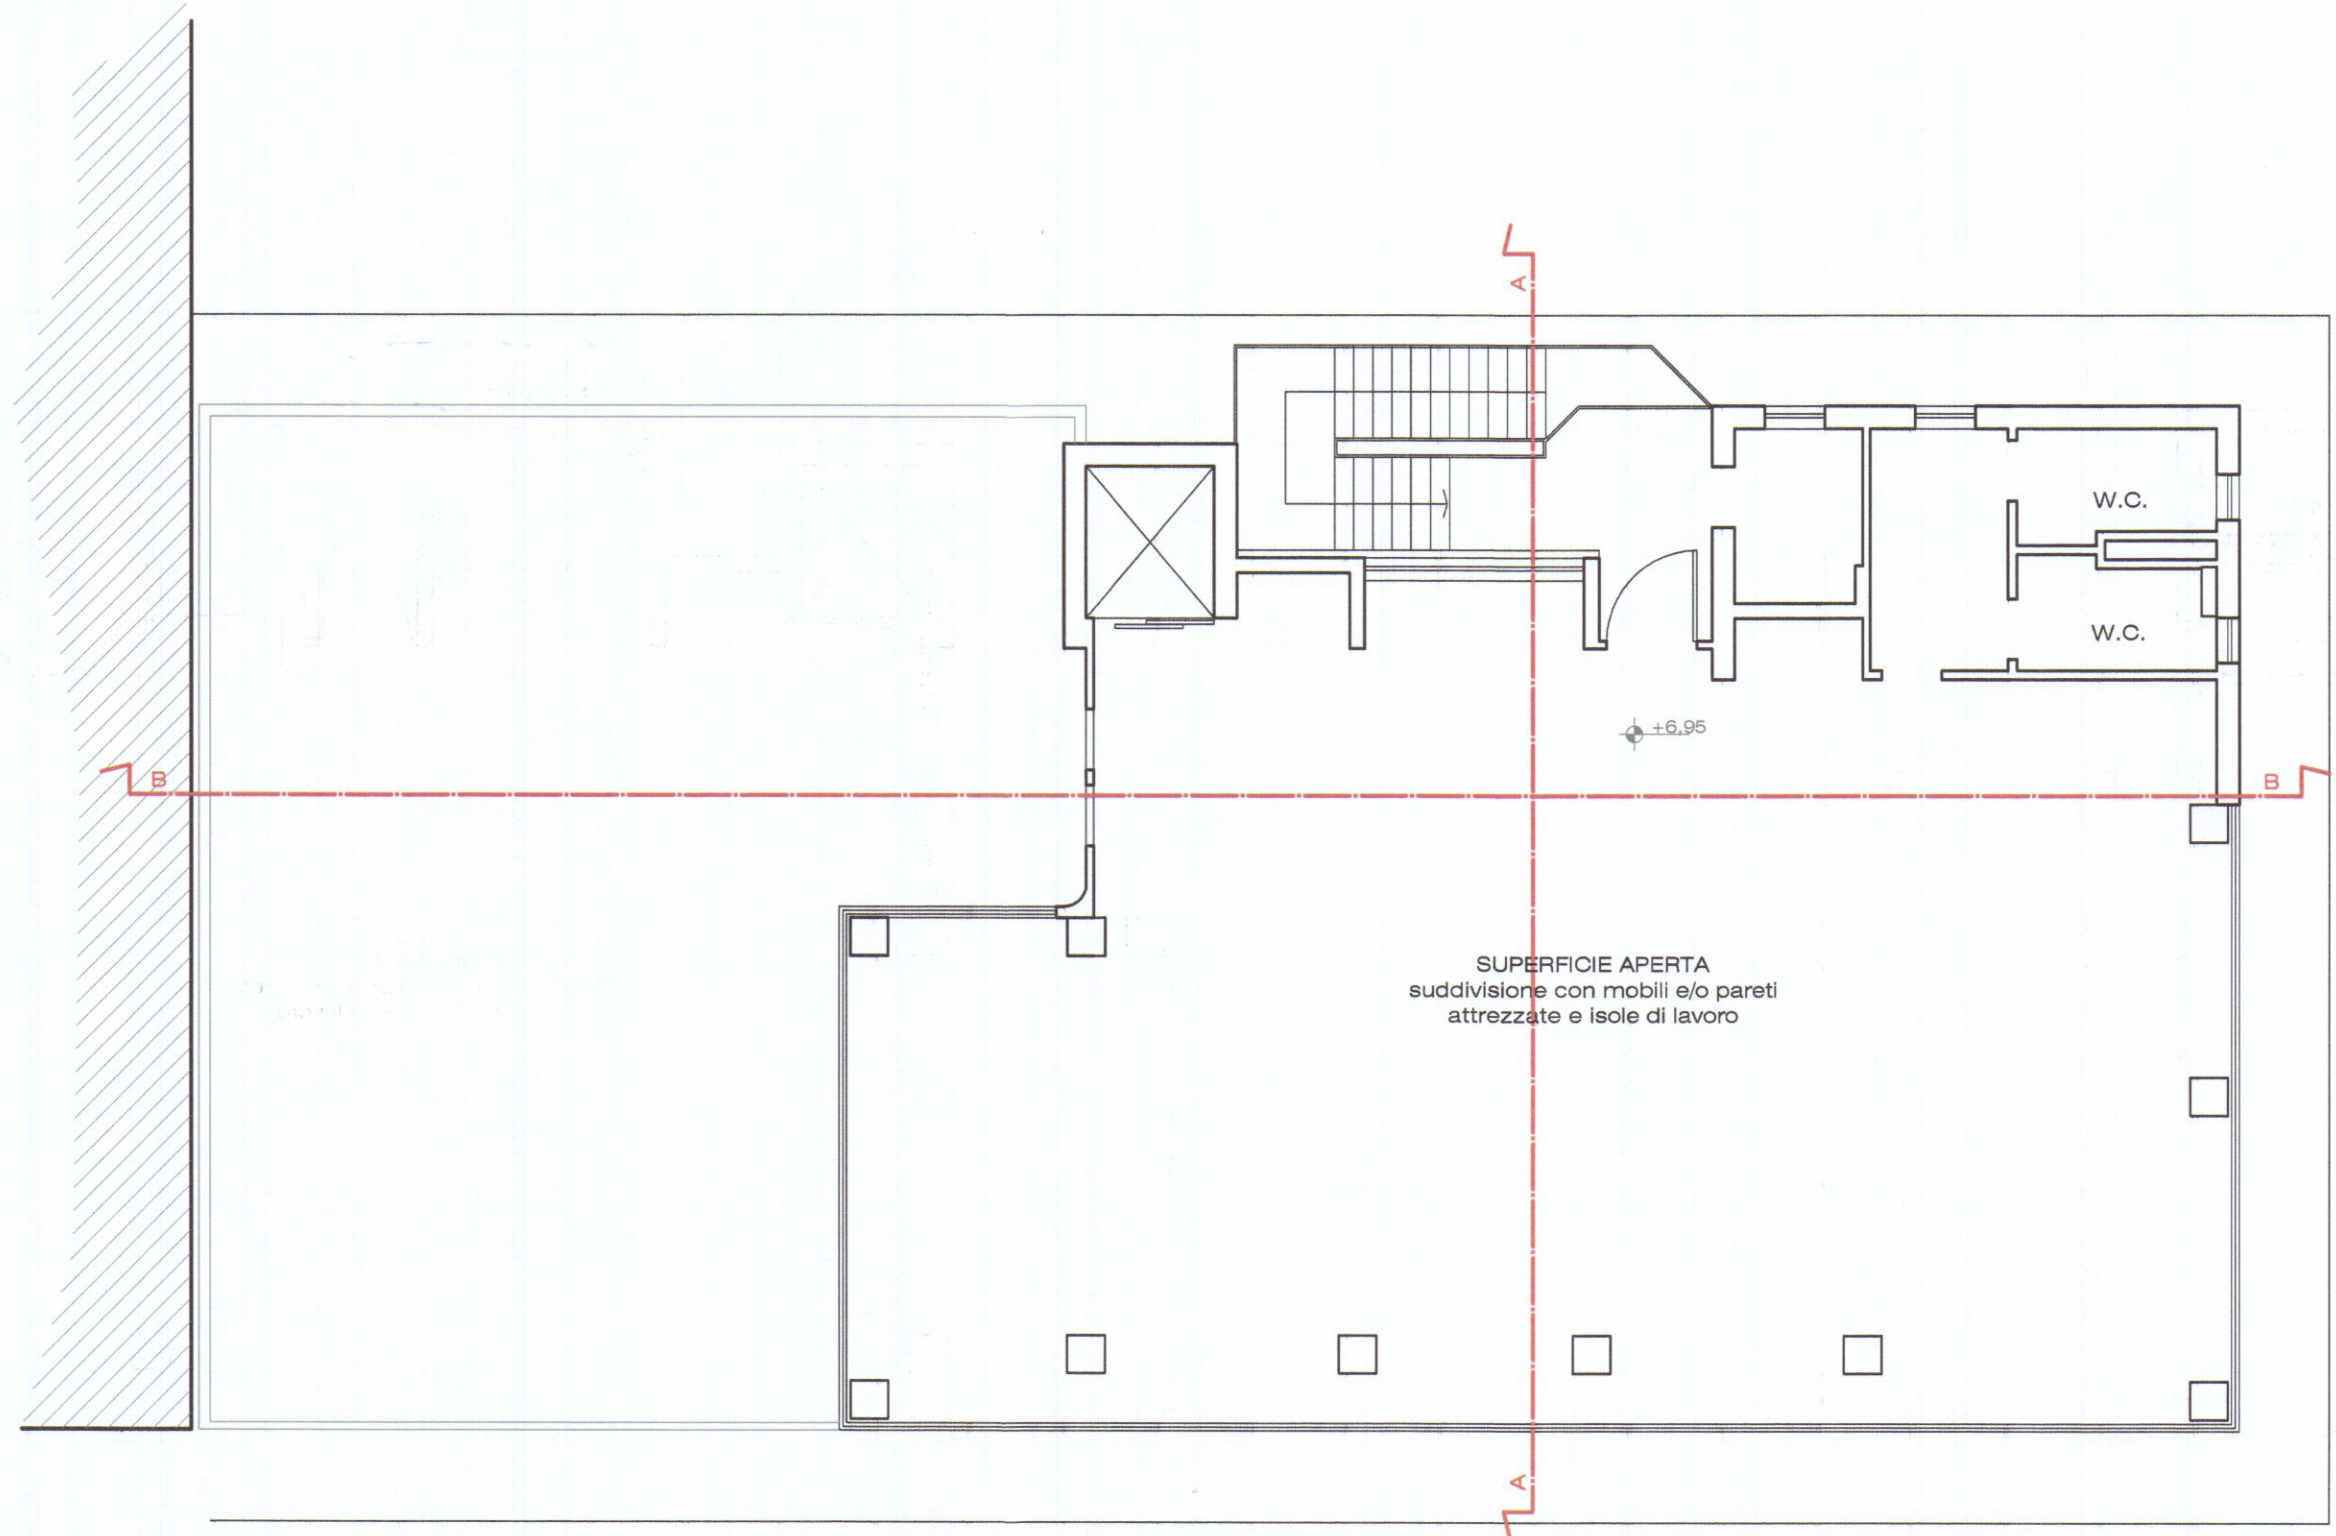

PIANO SECONDO



PROGETTO :	PERMESSO DI COSTRUIRE IN SANATORIA PER OPERE REALIZZATE IN DIFFORMITA' DALLA C.E. n. 245 del 26.08.1986 (ai sensi L.R. 01 del 03.01.2005 art. 140 comma 1 - Accertamento di conformità)	PR. 651
	Catasto Fabbricati FG. 103 MAPP. 752	TAV. 1
PROPRIETA':	CA.RI.SPE. S.p.A	SCALA 1:100
TITOLO :	PIANTE PROGETTO APPROVATO	DATA 18/11/2008
IL TECNICO	IL PROPRIETARIO	
Geom. BETTA MARCO		
STUDIO TECNICO VIA PIAVE 42 19100 LA SPEZIA		
TEL 0187/512111 FAX 0187/569975		