

12 DIC. 1970

COMUNE DI CARRARA **VARIANTE**
Via delle Pinete

APPROVATO

16 MAR. 1971 **CONTROLLATO**
AL TECNICO

PROGETTO DI EDIFICIO DI CIVILE
ABITAZIONE E COMMERCIO

Approvato dal Sindaco alle condizioni
indicate nel permesso di costruzione
N° 2163 del 16 MAR. 1971



L'ING. CAPO
Ing. Capo


PROPRIETA': TUCCI RODOLFO

LAVORO: piano terra (negozi) 1 100

Dott. Arch. *Umberto Rocai*

TAV. n **2**

FABBRICATO: **M**

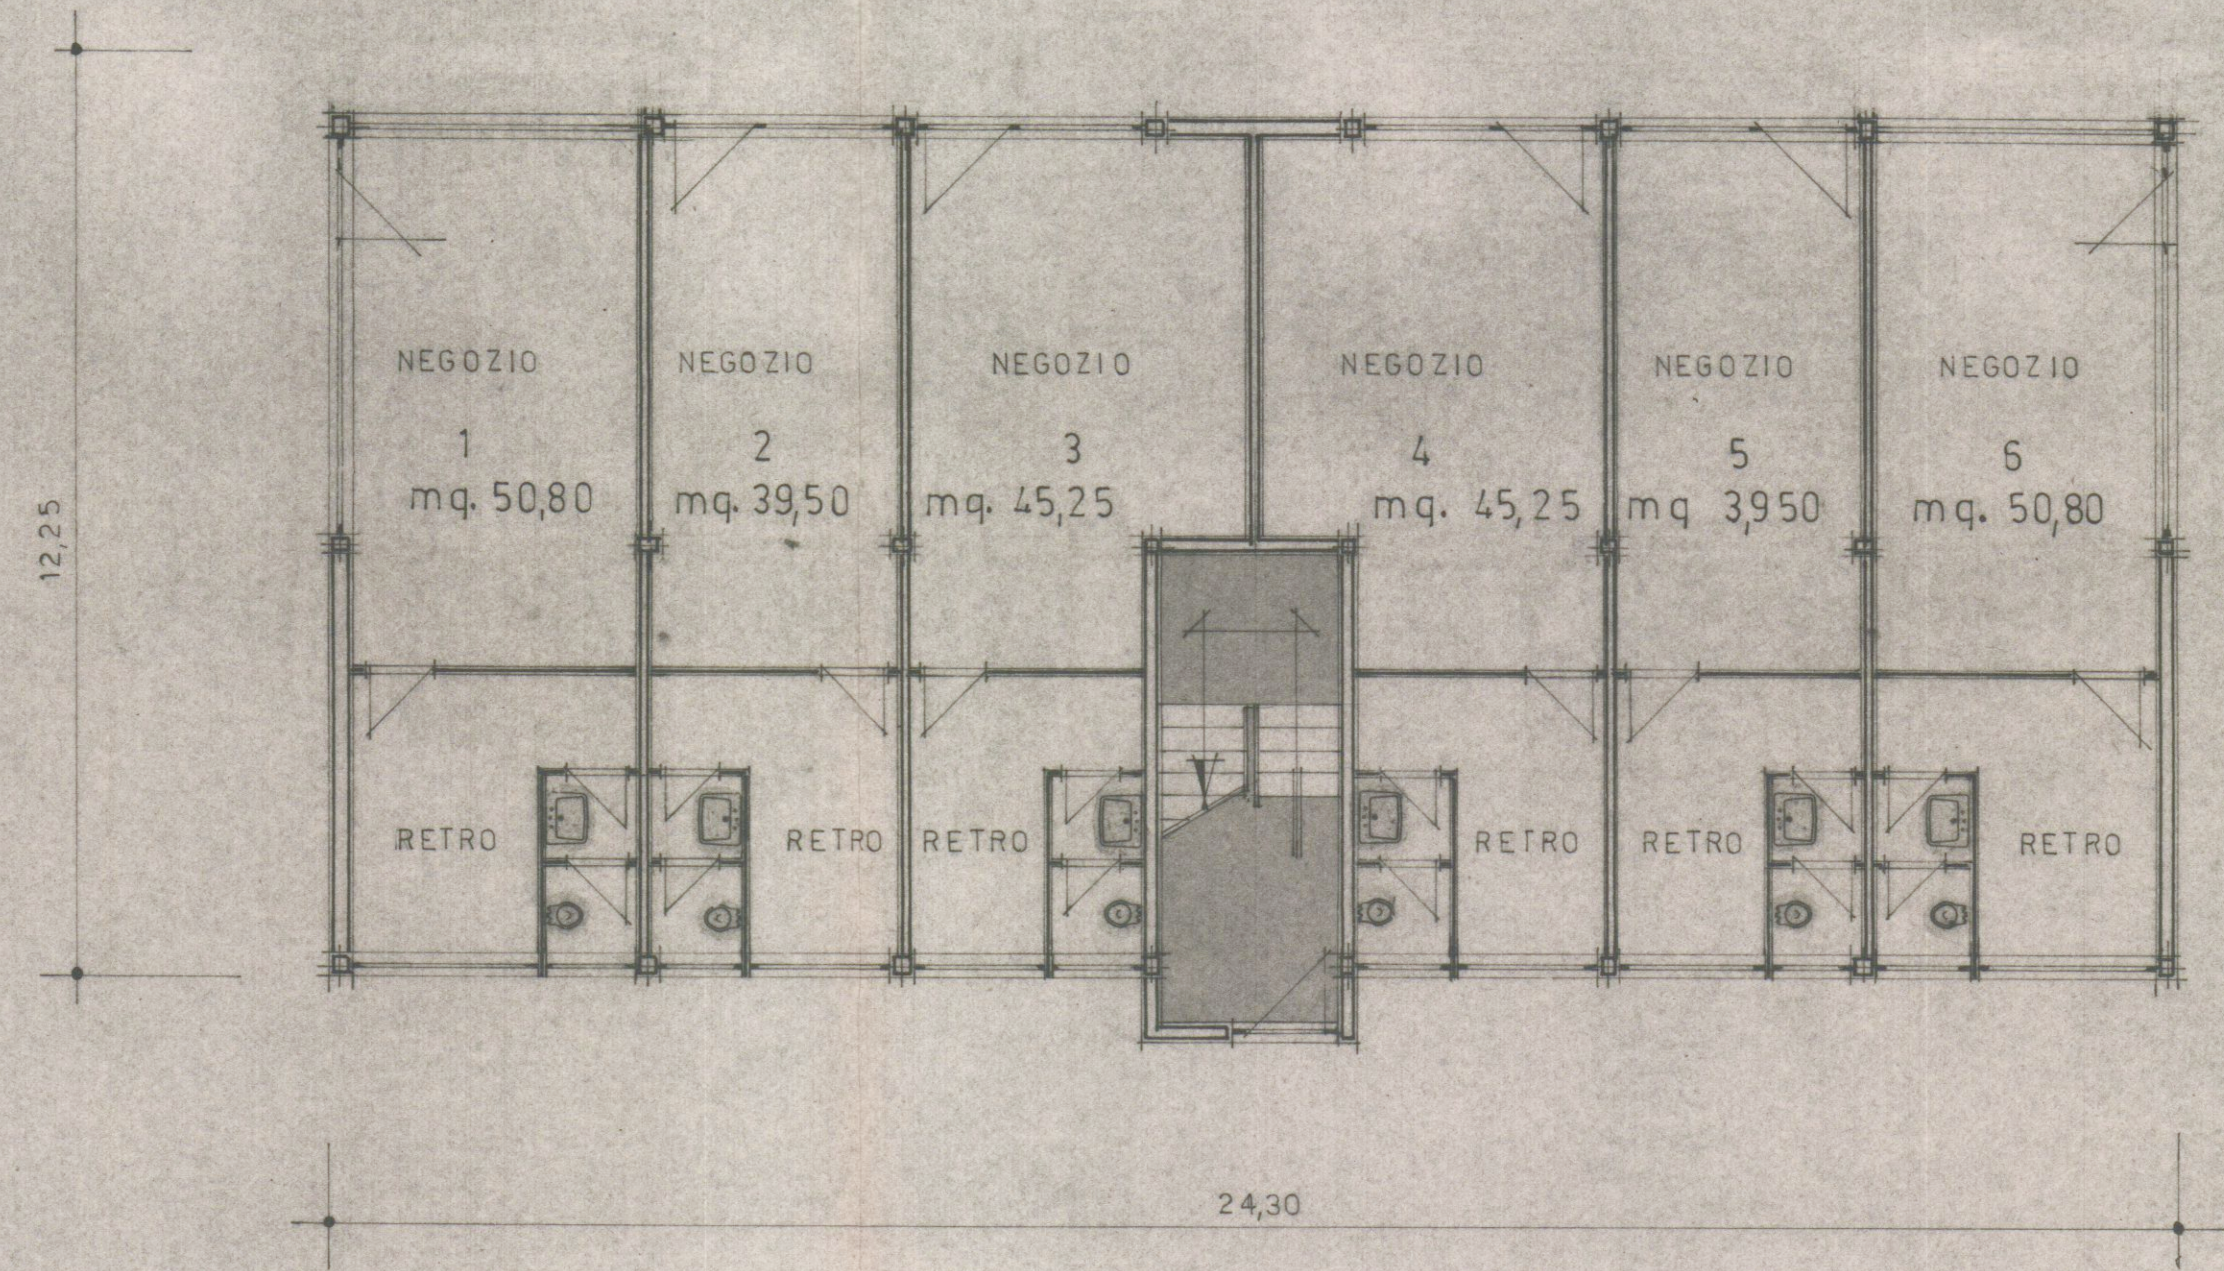

Piano Terra 1/100
fabbr. M