



tav. 3	STUDIO ARCH. SILVESTRO TELARA	
	MARINA DI CARRARA VIA BERTOLONI AREA P.E.E.P.	COOPERATIVA R.L. EDIMIL
	data 6-1975	scala 1:100 PROSPETTI-SEZIONE

SOSPESO
Indice Novi Ligure


prospetto lato mare

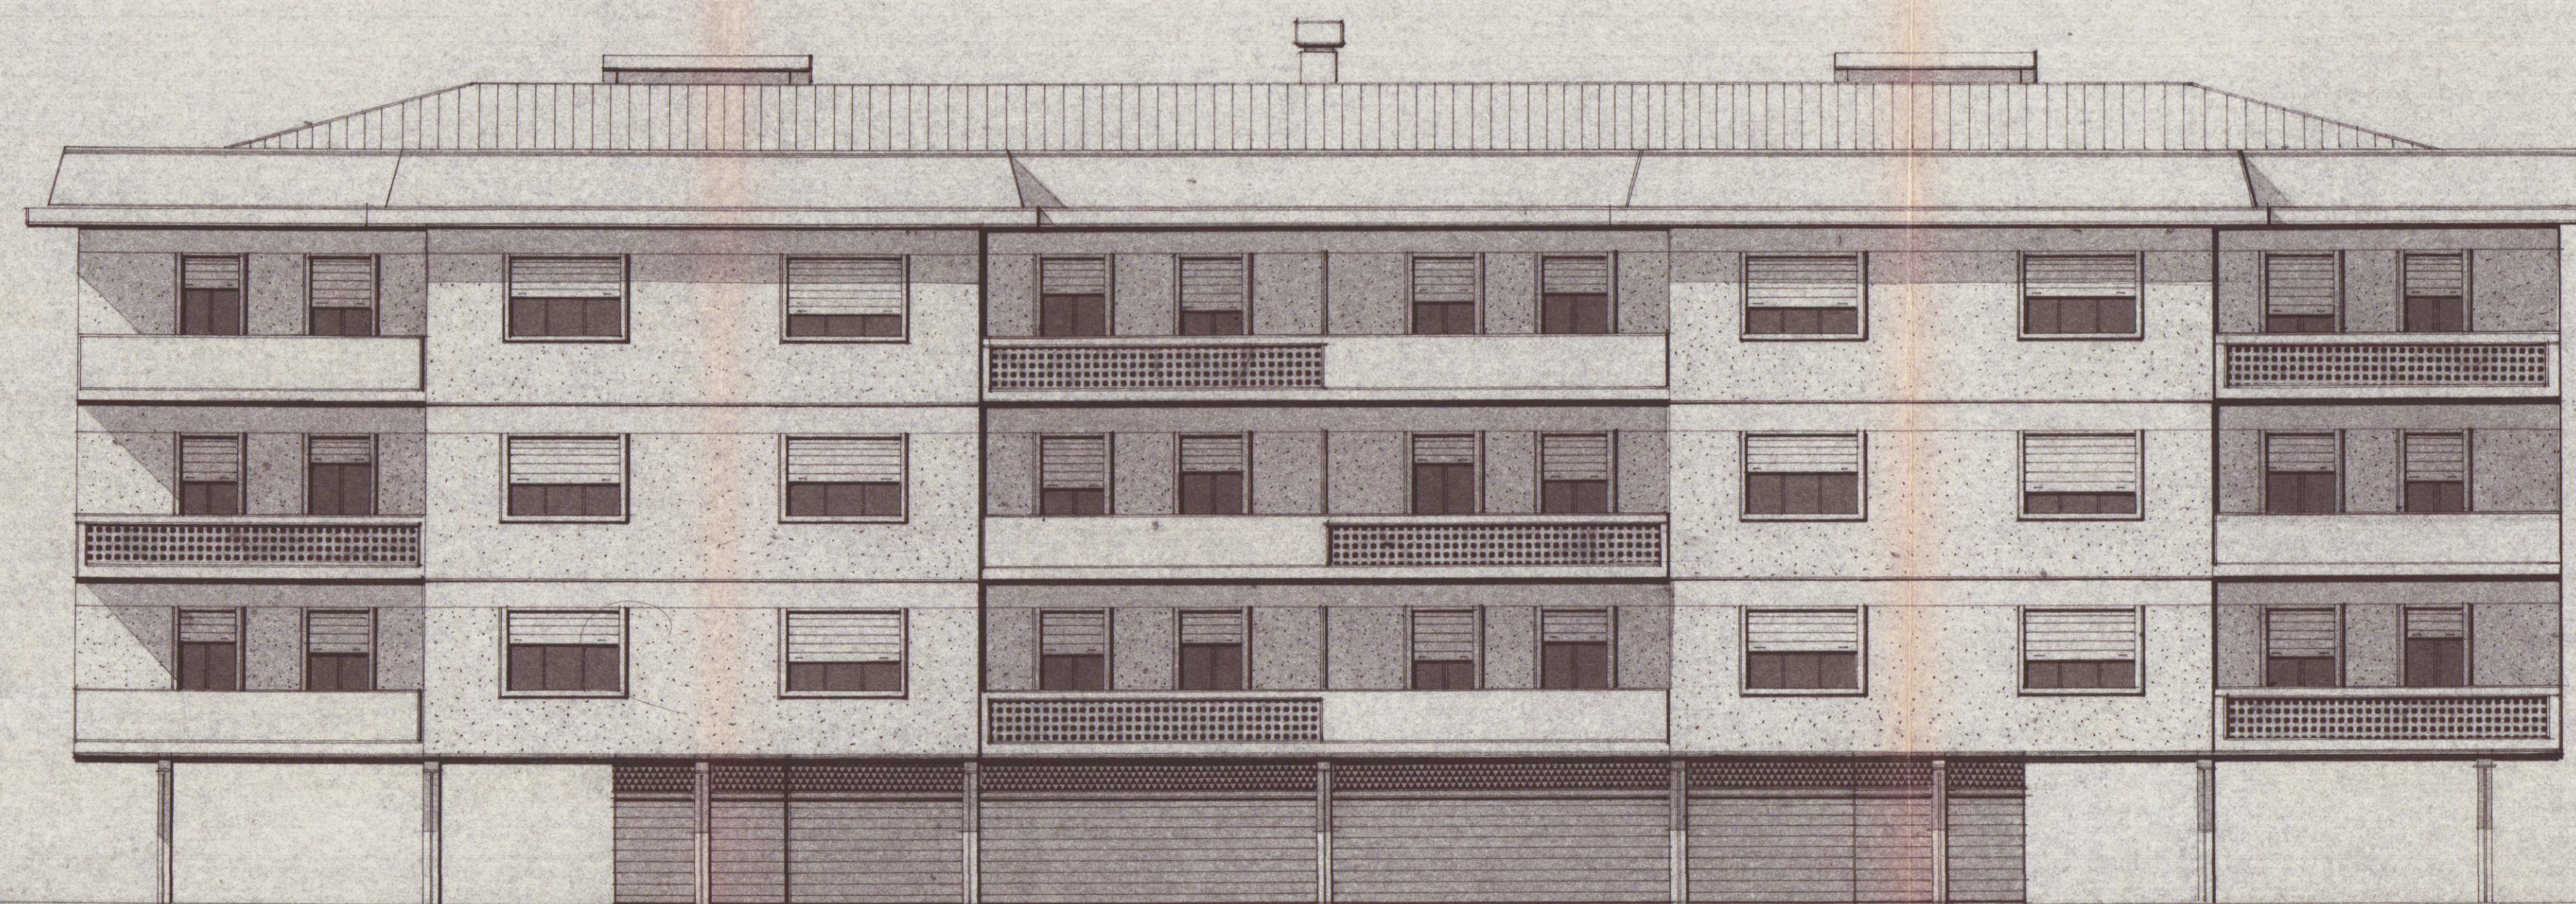


prospetto lato ponente

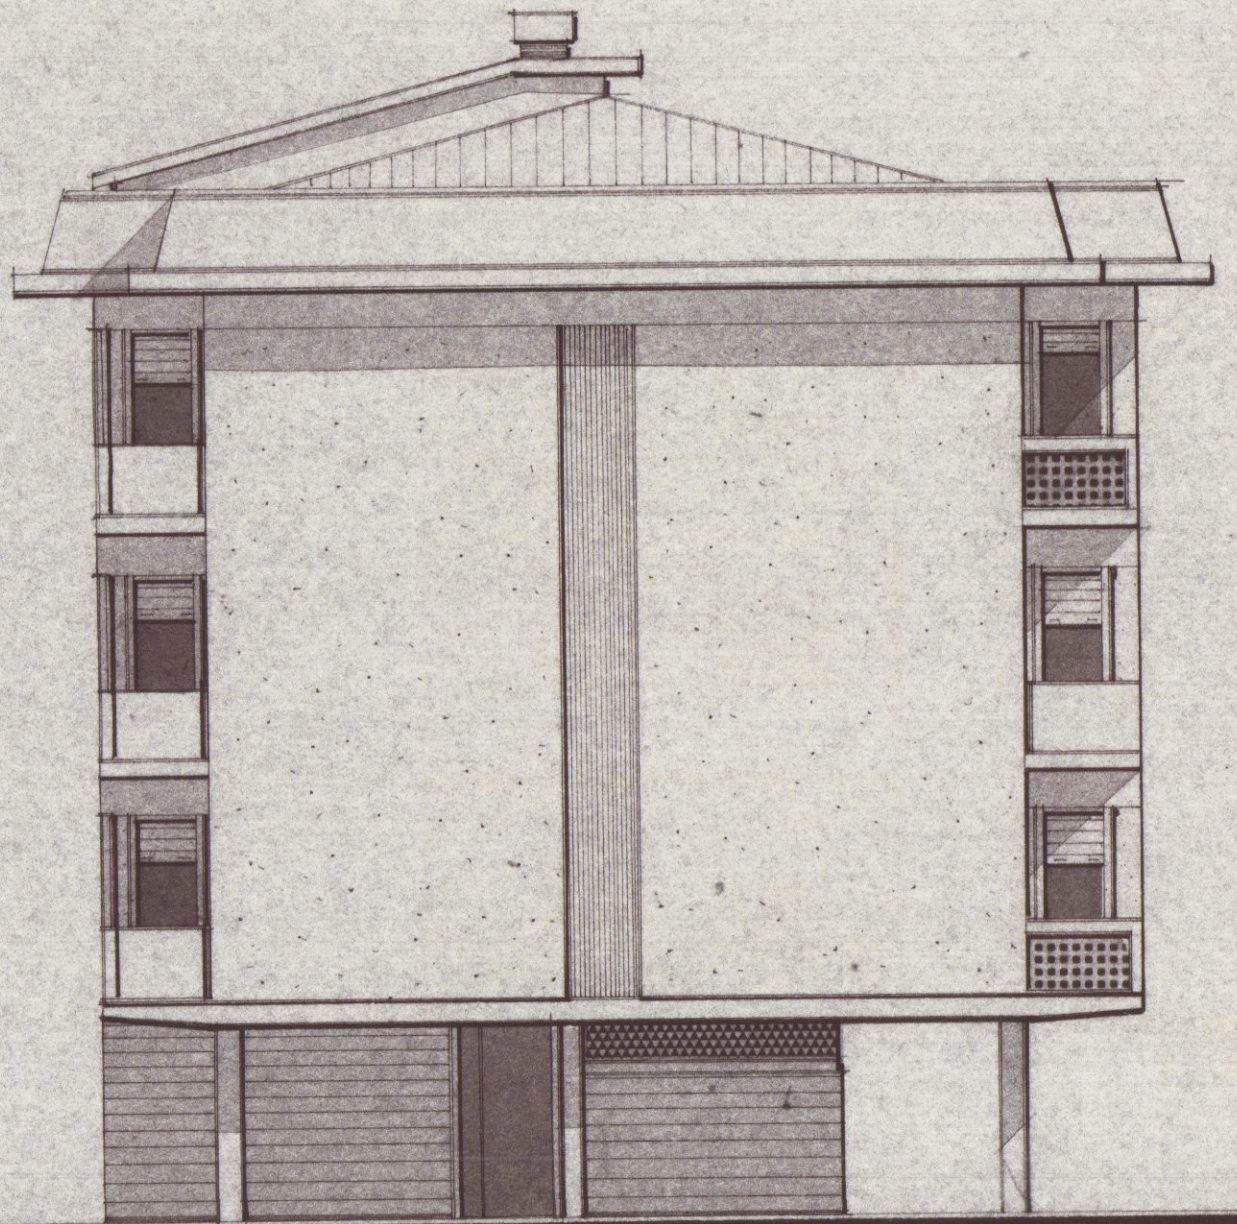

prospetto lato monti

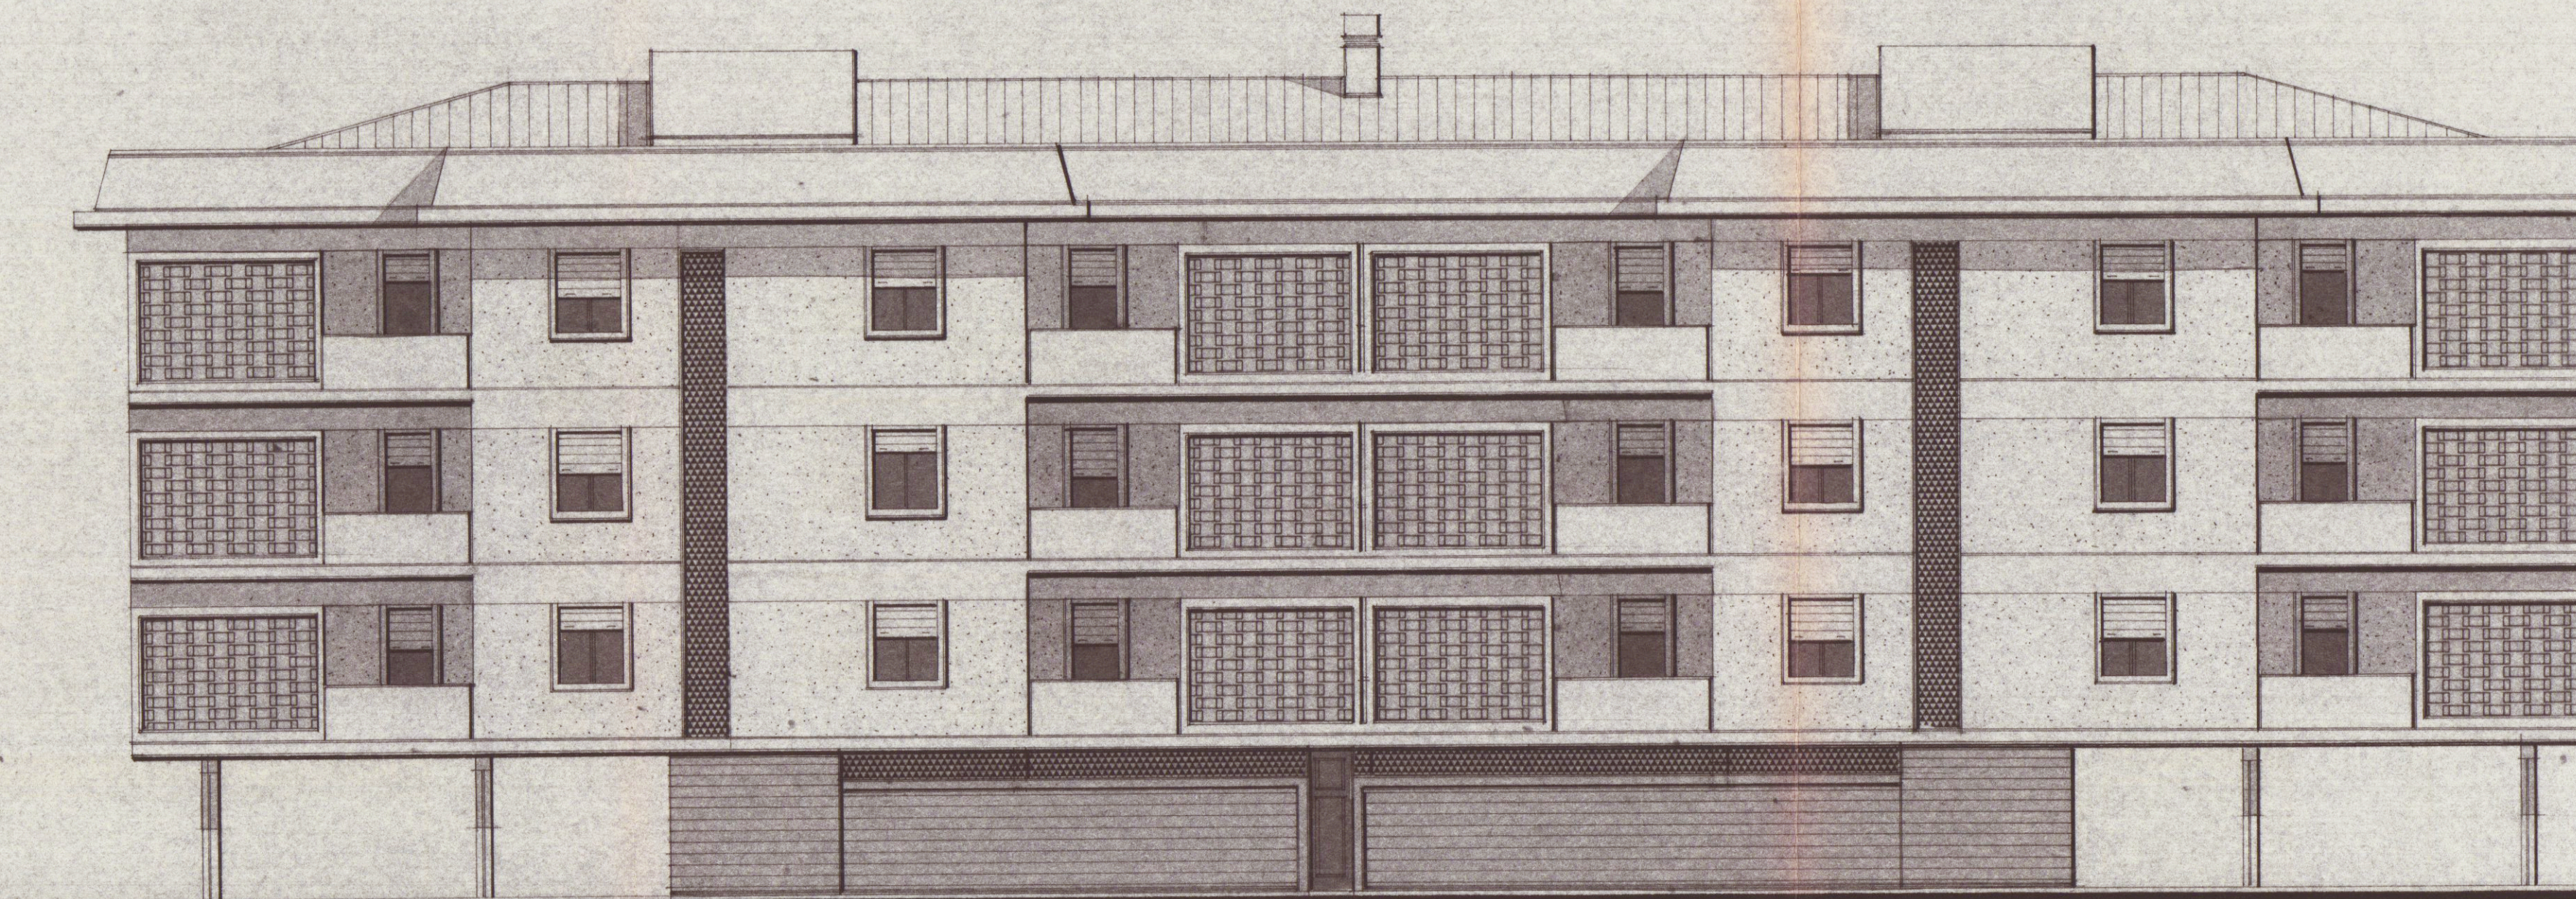

prospetto lato levante

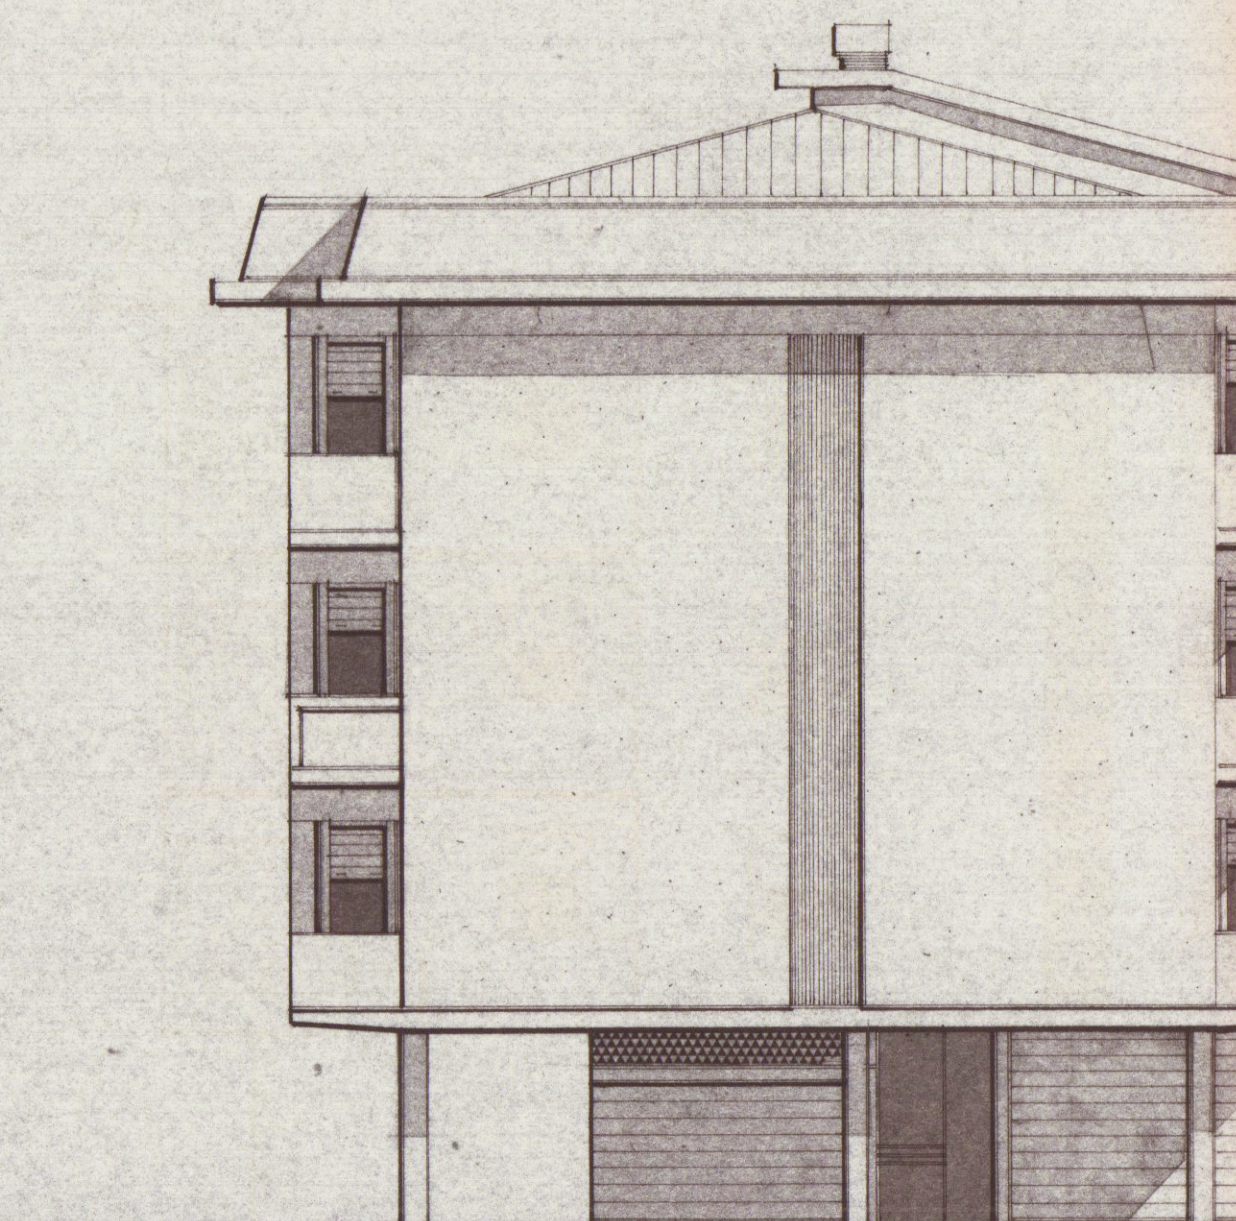

sezione a-b

