


20 GEN 1995

ARCH. LORENZO BERNARDINI VIA CODENA, 2A - 54033 CARRARA (MS) TEL. 0585.777982 FAX. 0585.70343		COMMITTENTE: SO.PR.IM.A. SRL
TAVOLA 1	PROGETTO PER LA COSTRUZIONE DI FABBRICATO DI CIVILE ABITAZIONE, SITO IN VIA PROV.LE CARRARA-AVENZA, 112 LOC. BONASCOLA - CARRARA	IL PROGETTISTA ARCHITETTO LORENZO BERNARDINI
SCALA 1:100	RINNOVO CONCESSIONE N. 210 DEL 19.09.1995	IL COMMITTENTE SO.PR.IM.A. L'Amministratore Dott. Arch. Carlo
OGGETTO: PIANTE PIANO TERRA		

PLANIMETRIA CATASTALE - SCALA 1:2.000

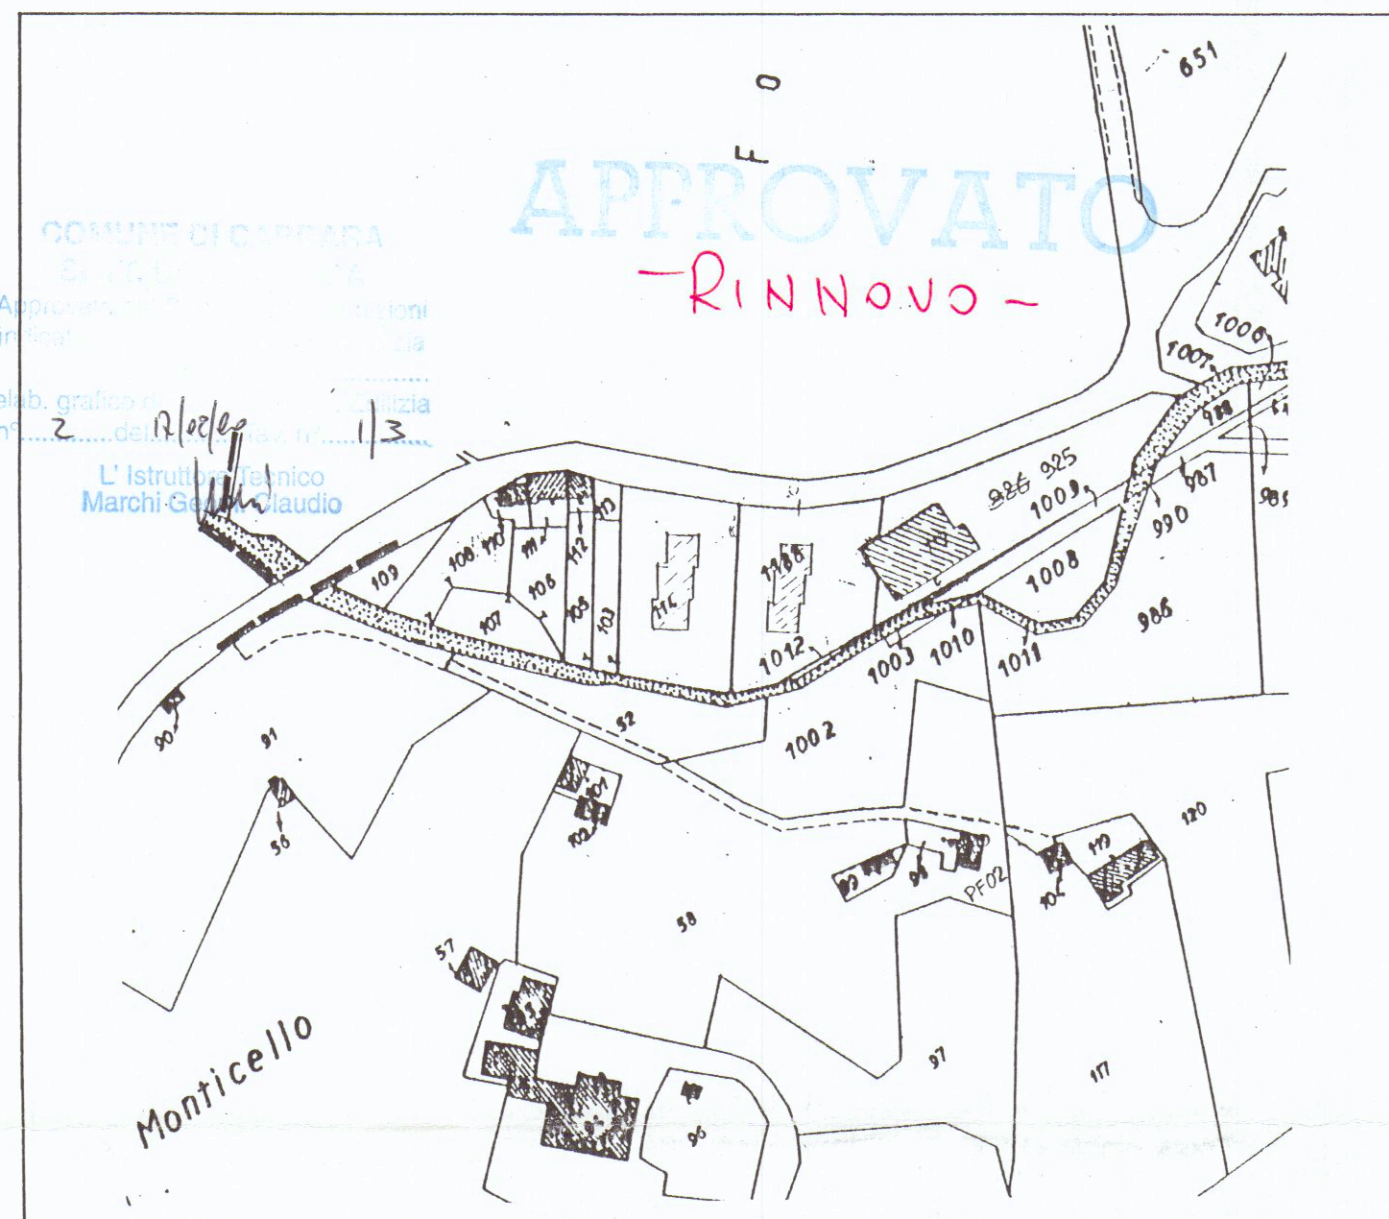

AEROFOTOGRAMMETRIA - SCALA 1:2.000

