

TECNICO:
Geom. DEL GROSSO ROBERTO
Via Casola 21/f
54033 Carrara (MS)



Provincia di Massa Carrara
Comune di Carrara

COMMITTENTE:
Edil Esse srl
01219690458

COMUNE DI CARRARA
- 5 GIU. 2014

UBICAZIONE:
Comune di Carrara (MS), V.le Monzoni 57

DESCRIZIONE OPERA:
Variante relativa il permesso di costruire
n 59/2011 per la costruzione di fabbricato
plurifamiliare e demolizione dell'esistente


Tavola:

2

OGGETTO:
Prospetti e Sezioni - Scala 1:100

Stato Finale

Firma:

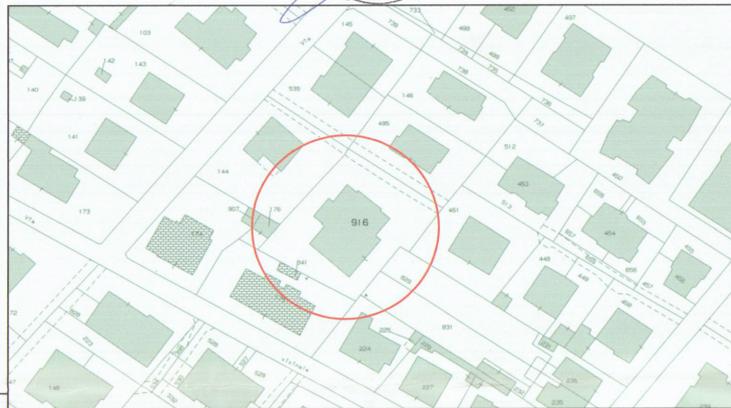

STRALCIO CATASTALE
foglio 97 - mappale 916



Sezione A-A



Sezione B-B



Prospetto Ovest



Prospetto Sud



Prospetto Est



Prospetto Nord