


PROSPETTI
24 MAR. 1982

Costruzione di un fabbricato in Avenza via
Filattiera per conto dei Signori Vannucchi Alberto
e Orlandi Carla

CARLO e S. Agg A 1/100


APPROVATO

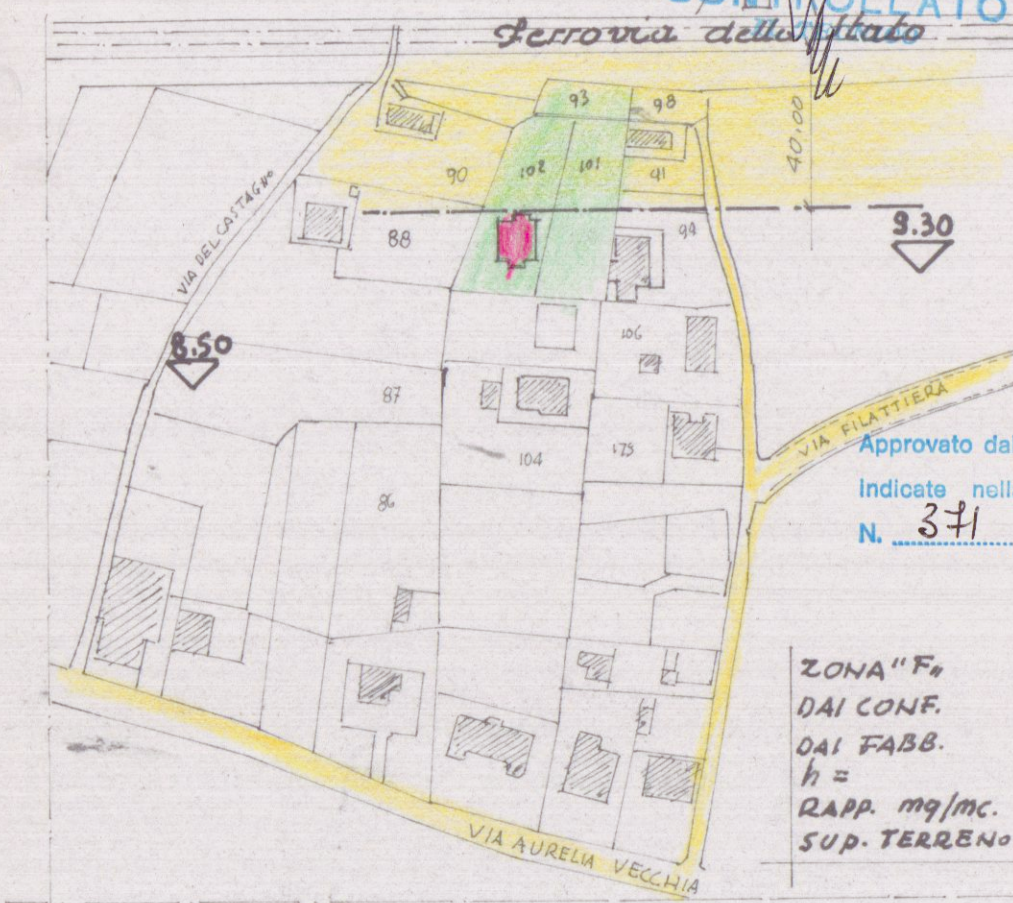

Approvato dal Sindaco alle condizioni
Indicate nella Concessione Edilizia
N. 371 del 31 AGO. 1983
L'ING. CAPO
[Signature]

ZONA "F ₂	m. 5.00
DAI CONF.	m. 10.00
DAI FABB.	m. 7.50
h =	
RAPP. mq/mc. 1/4	DEL LOTTO
SUP. TERRENO	mq. 880.00

PLANIMETRIA 1:2000 - F. 80 mapp. 93-101-102-

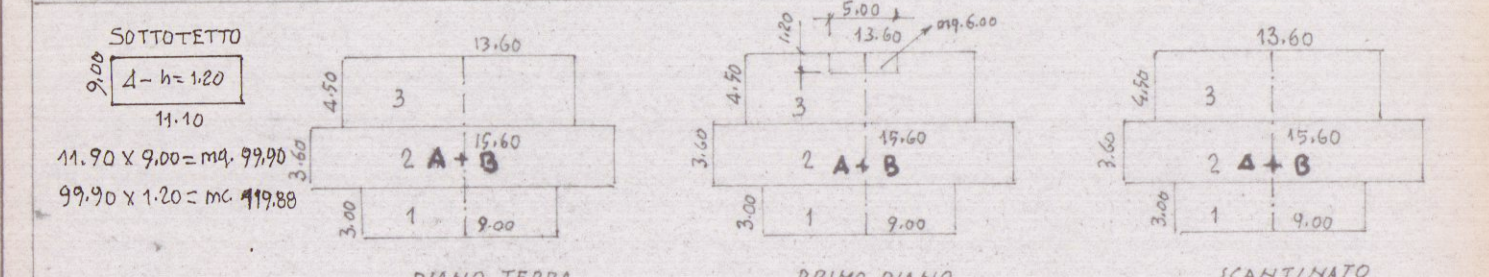[illegible]

PART. A+B-SUP. LORDA mq. 288
 " A+B- " NETTA mq. 236

LIBRARY OF THE
UNIVERSITY OF MASSACHUSETTS
AT AMHERST

100-160000-111

(Signature)

11/11/11

в 1950 году по 16.4.36


1795

503.26
415.08


918.34 VOL. FUORI TERRA

274.28


1182.62

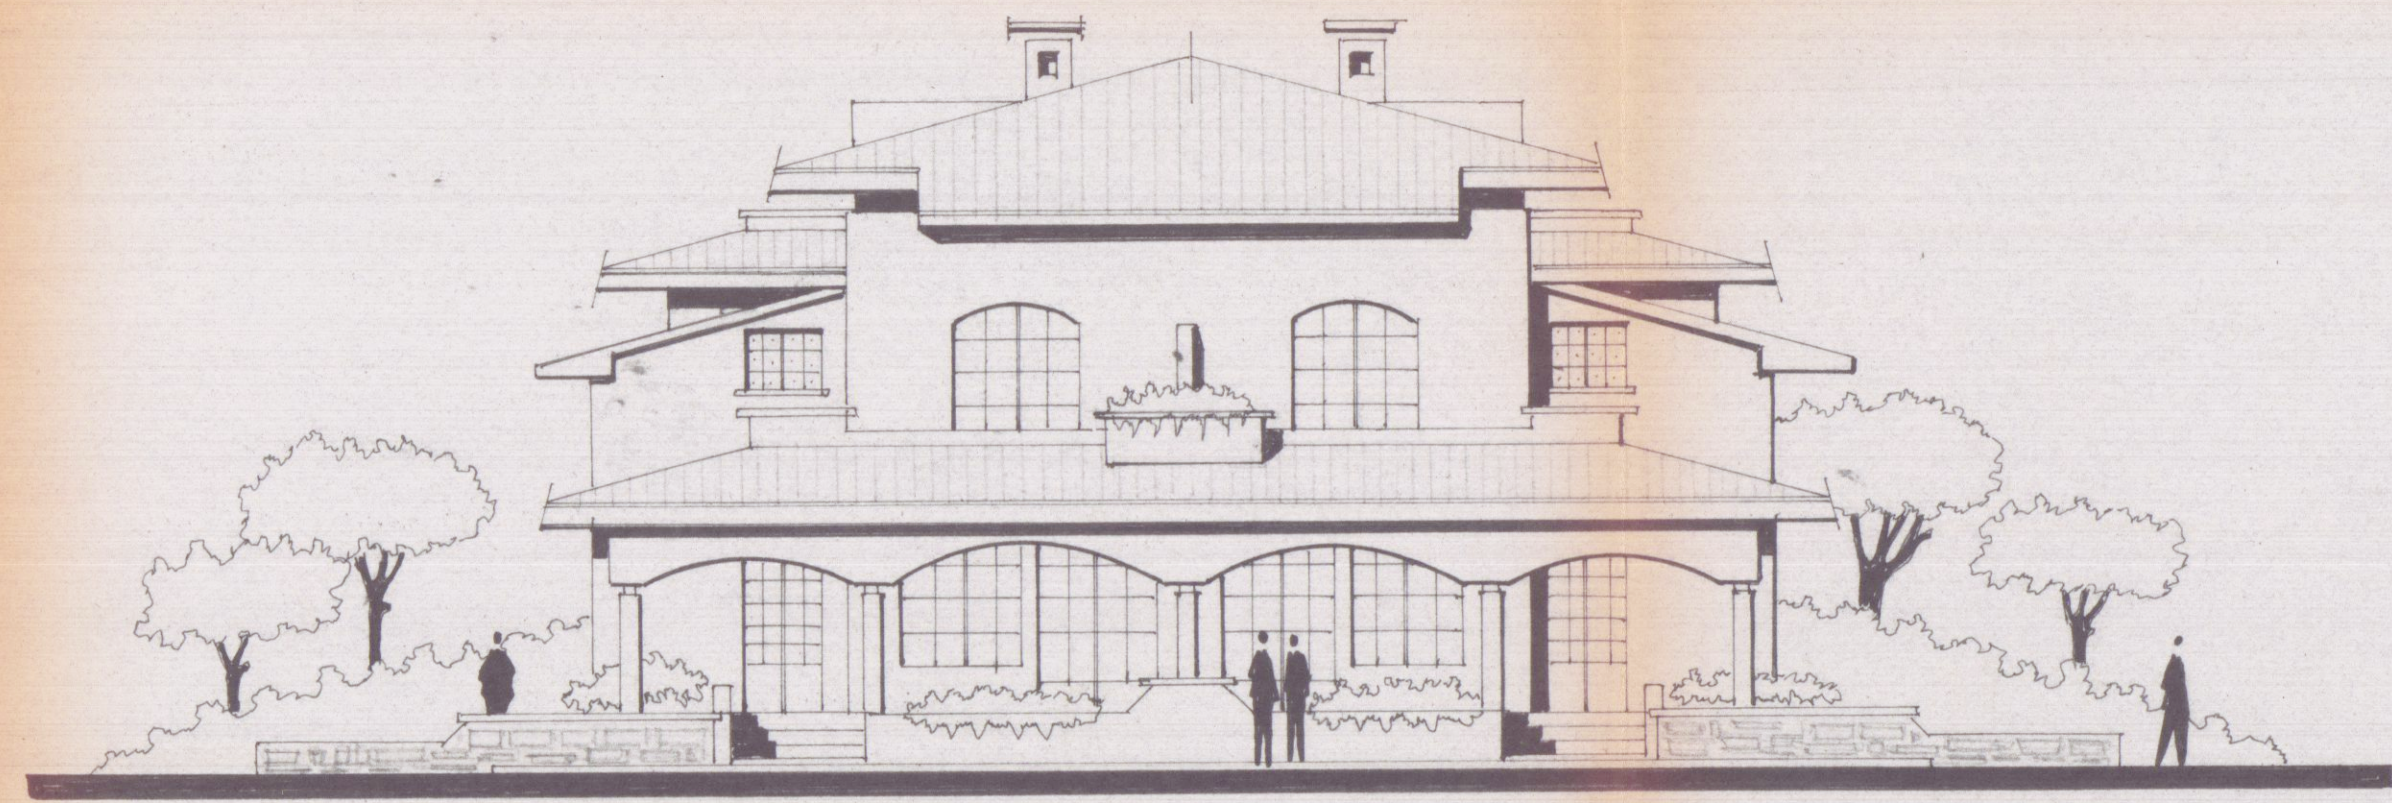


Prospetto

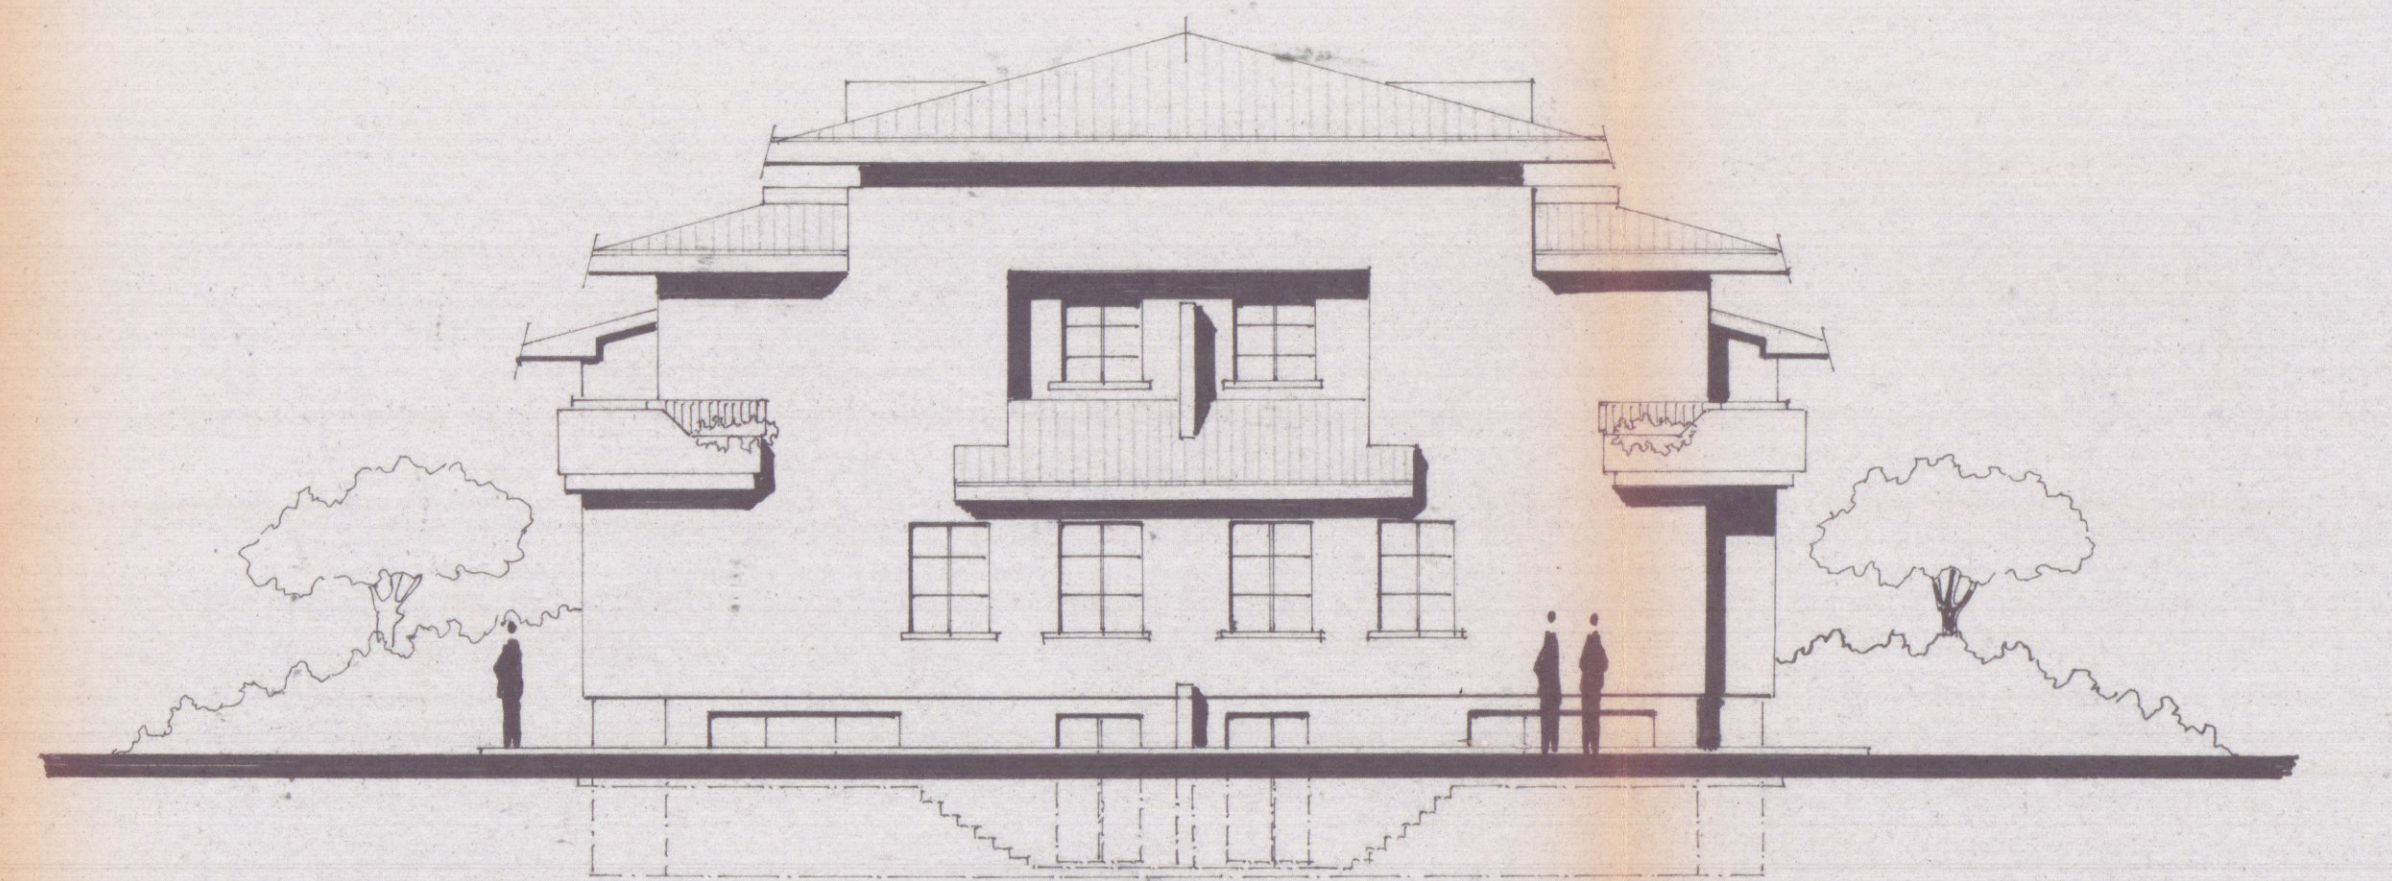


Retro

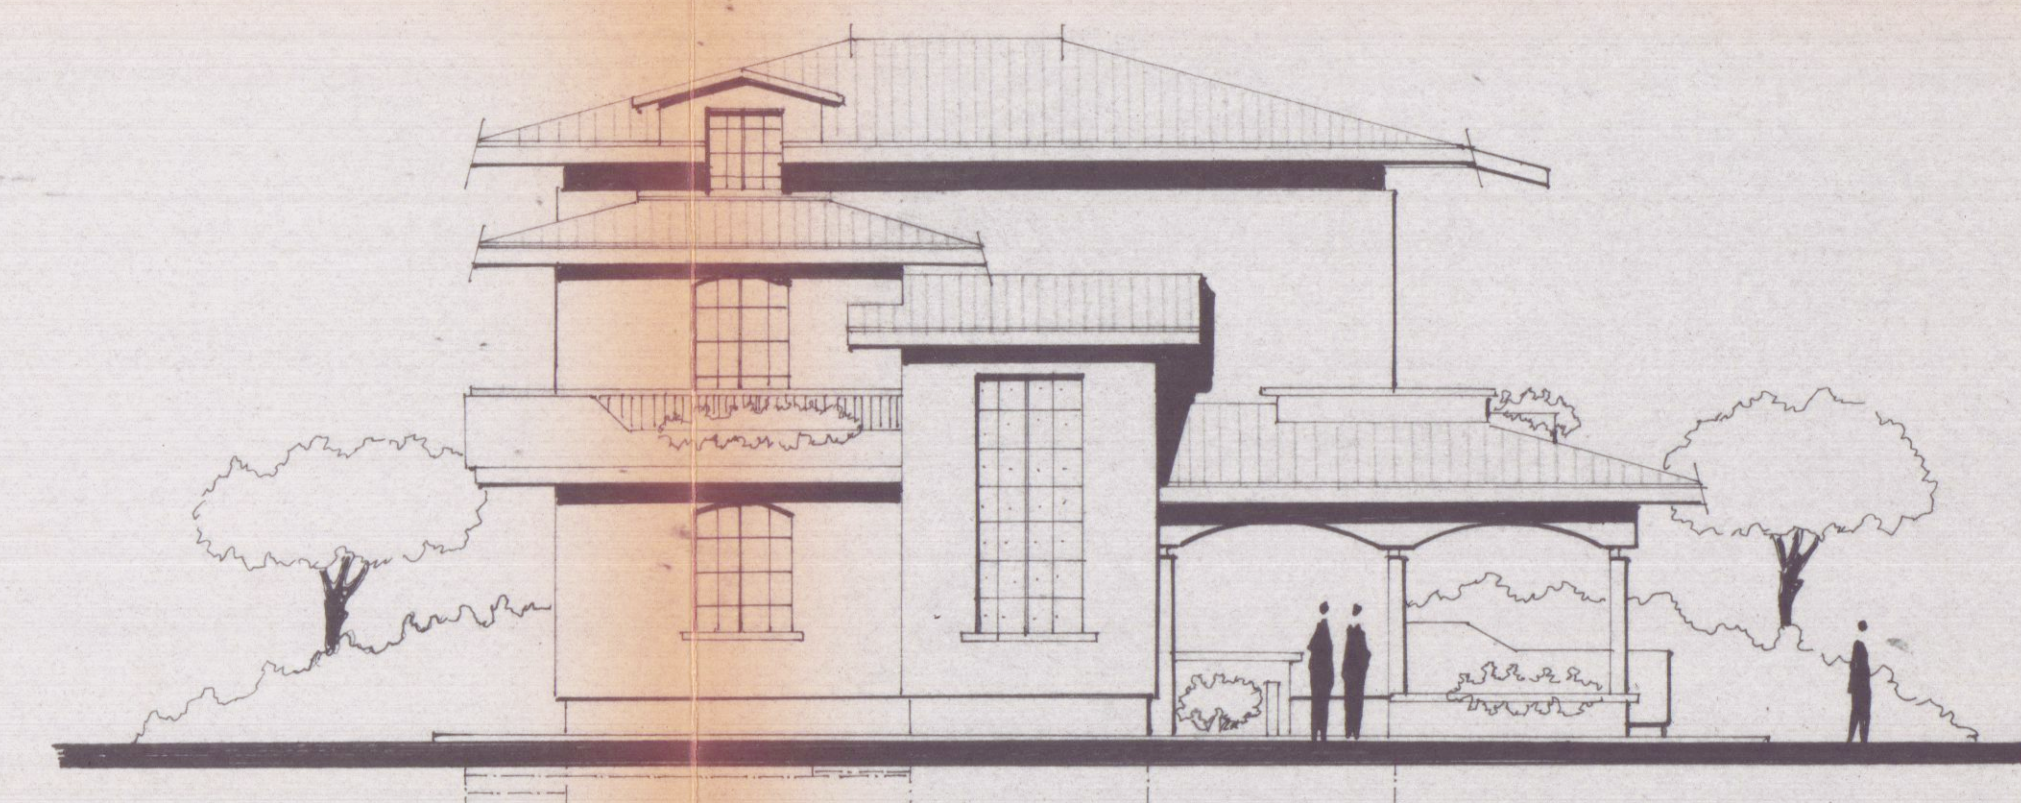


Lato sinistro

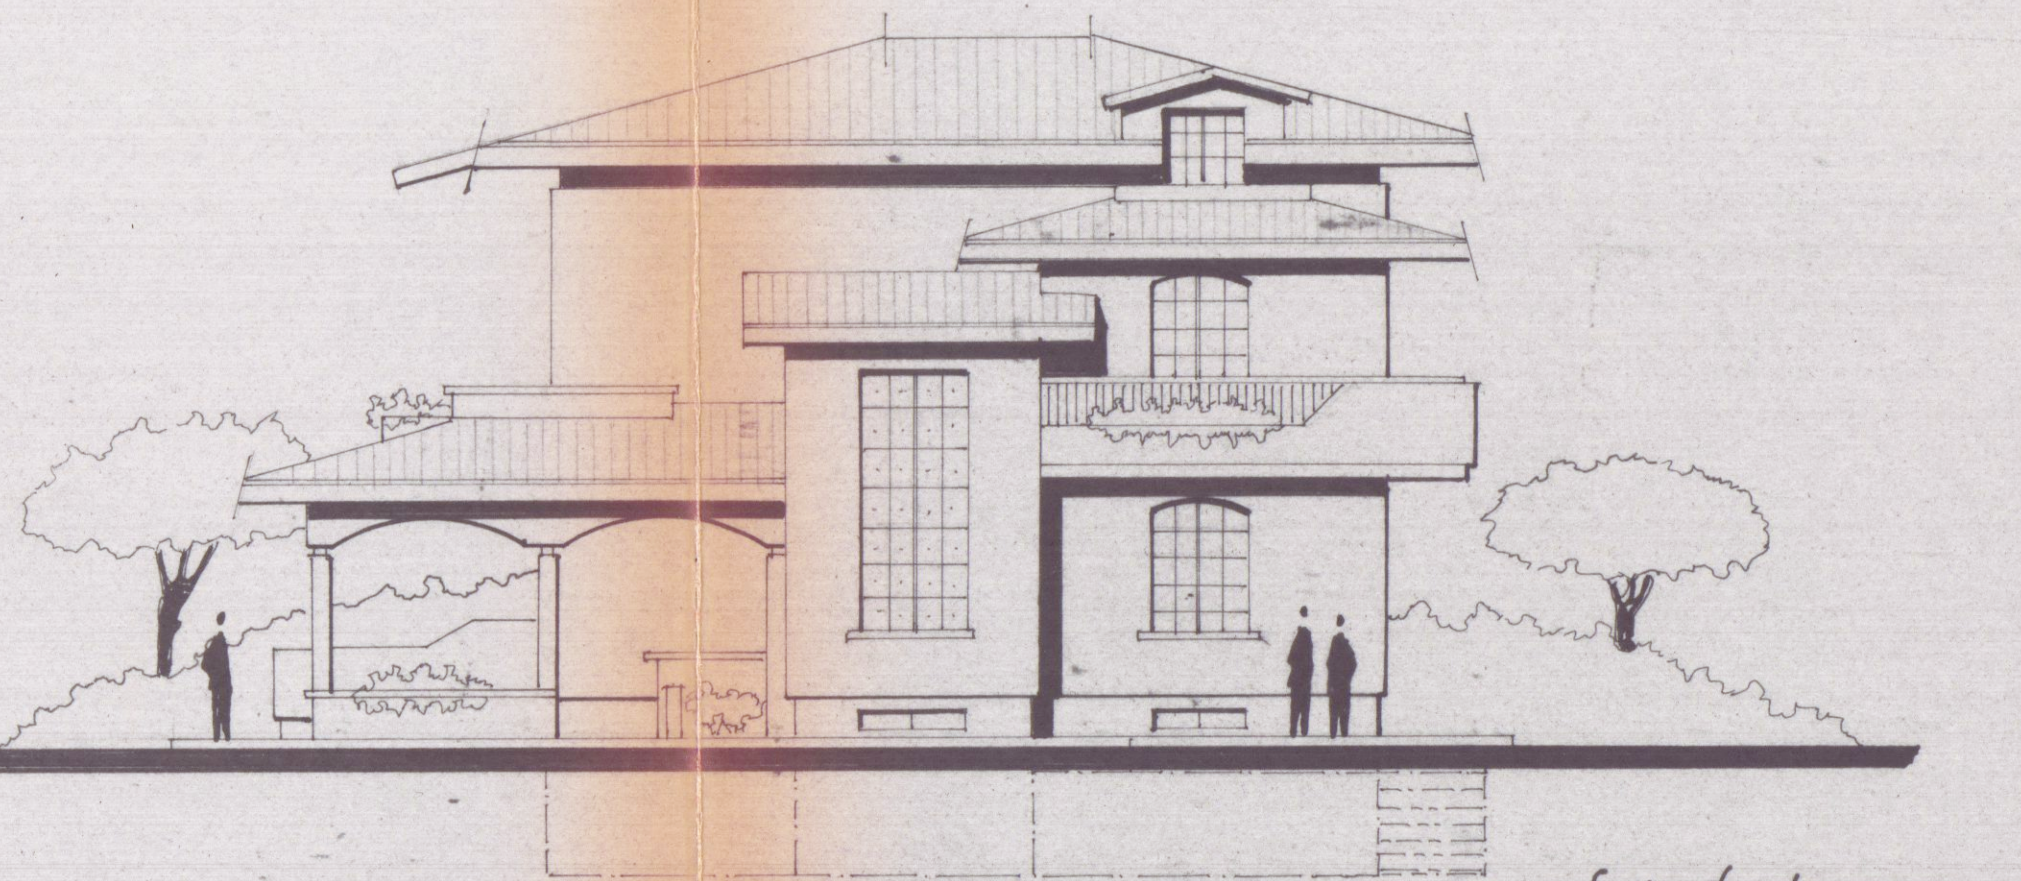


Lato Dest.

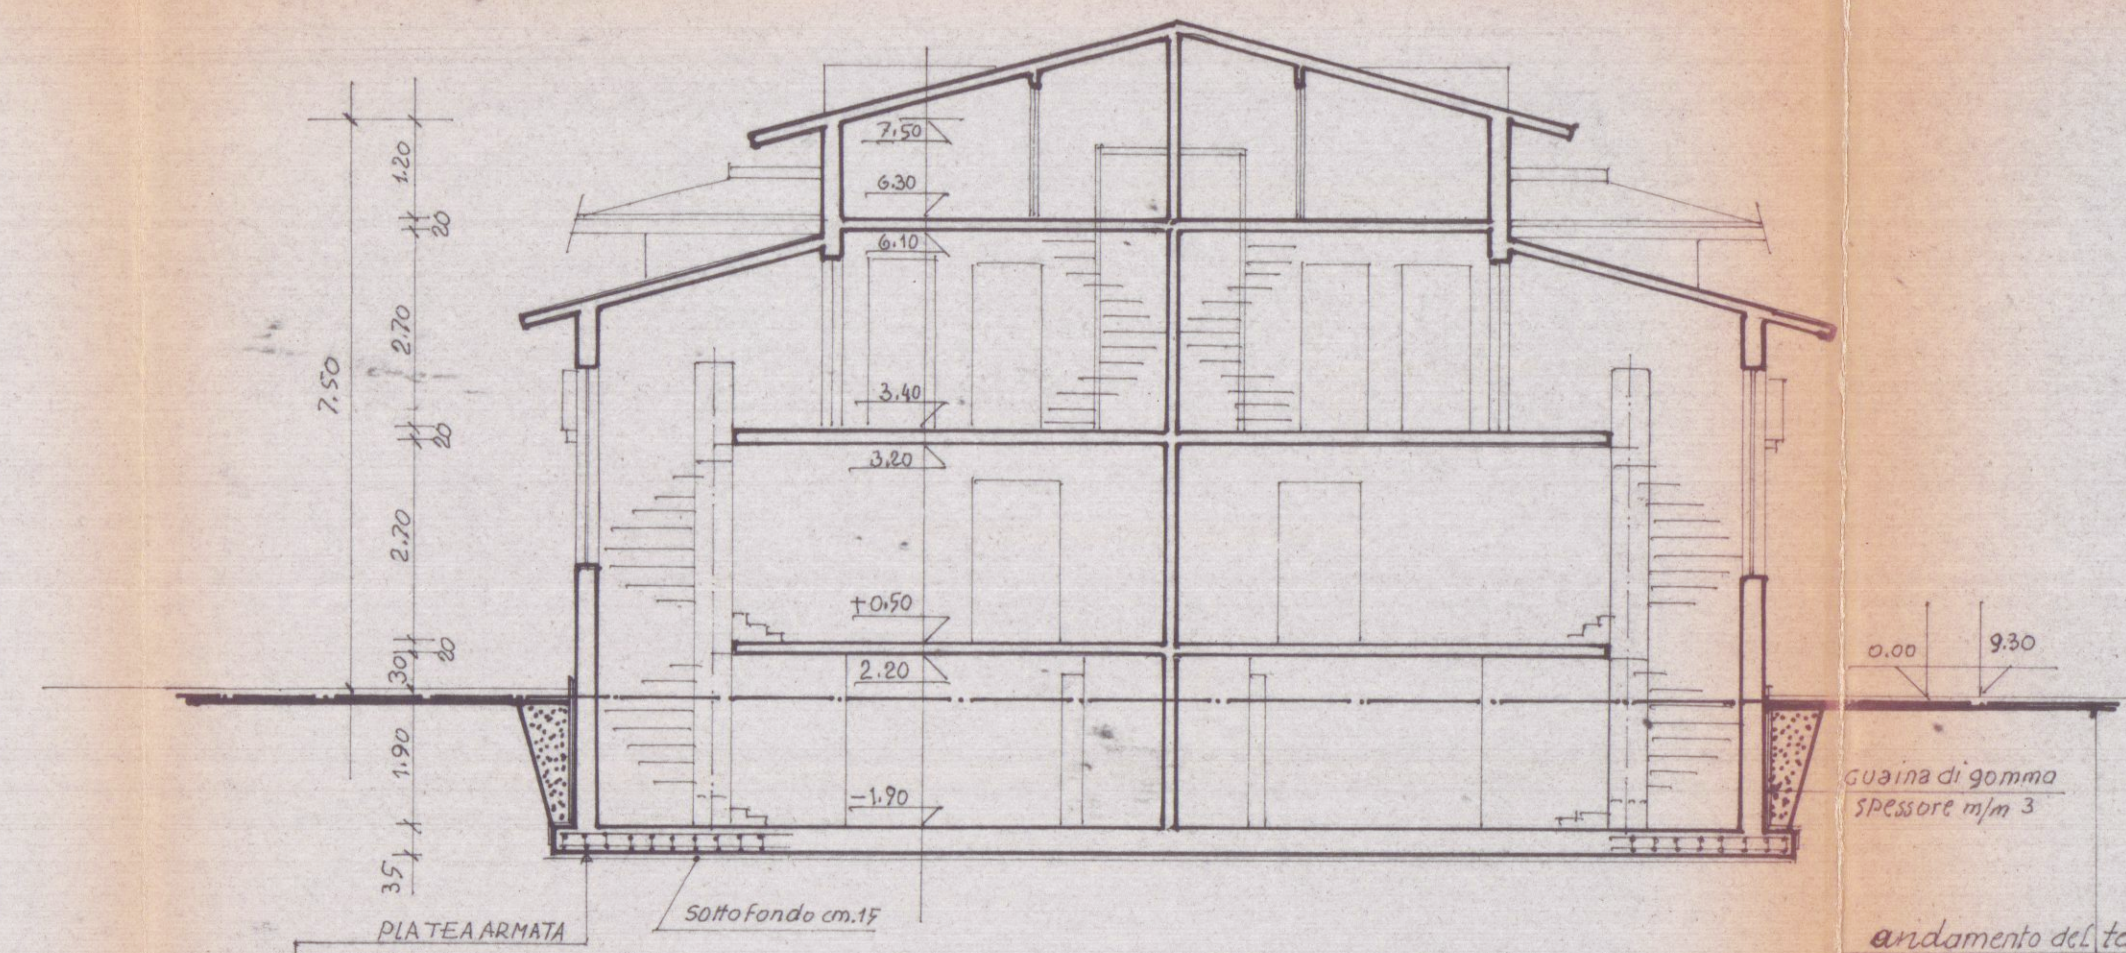

SEZIONE AA

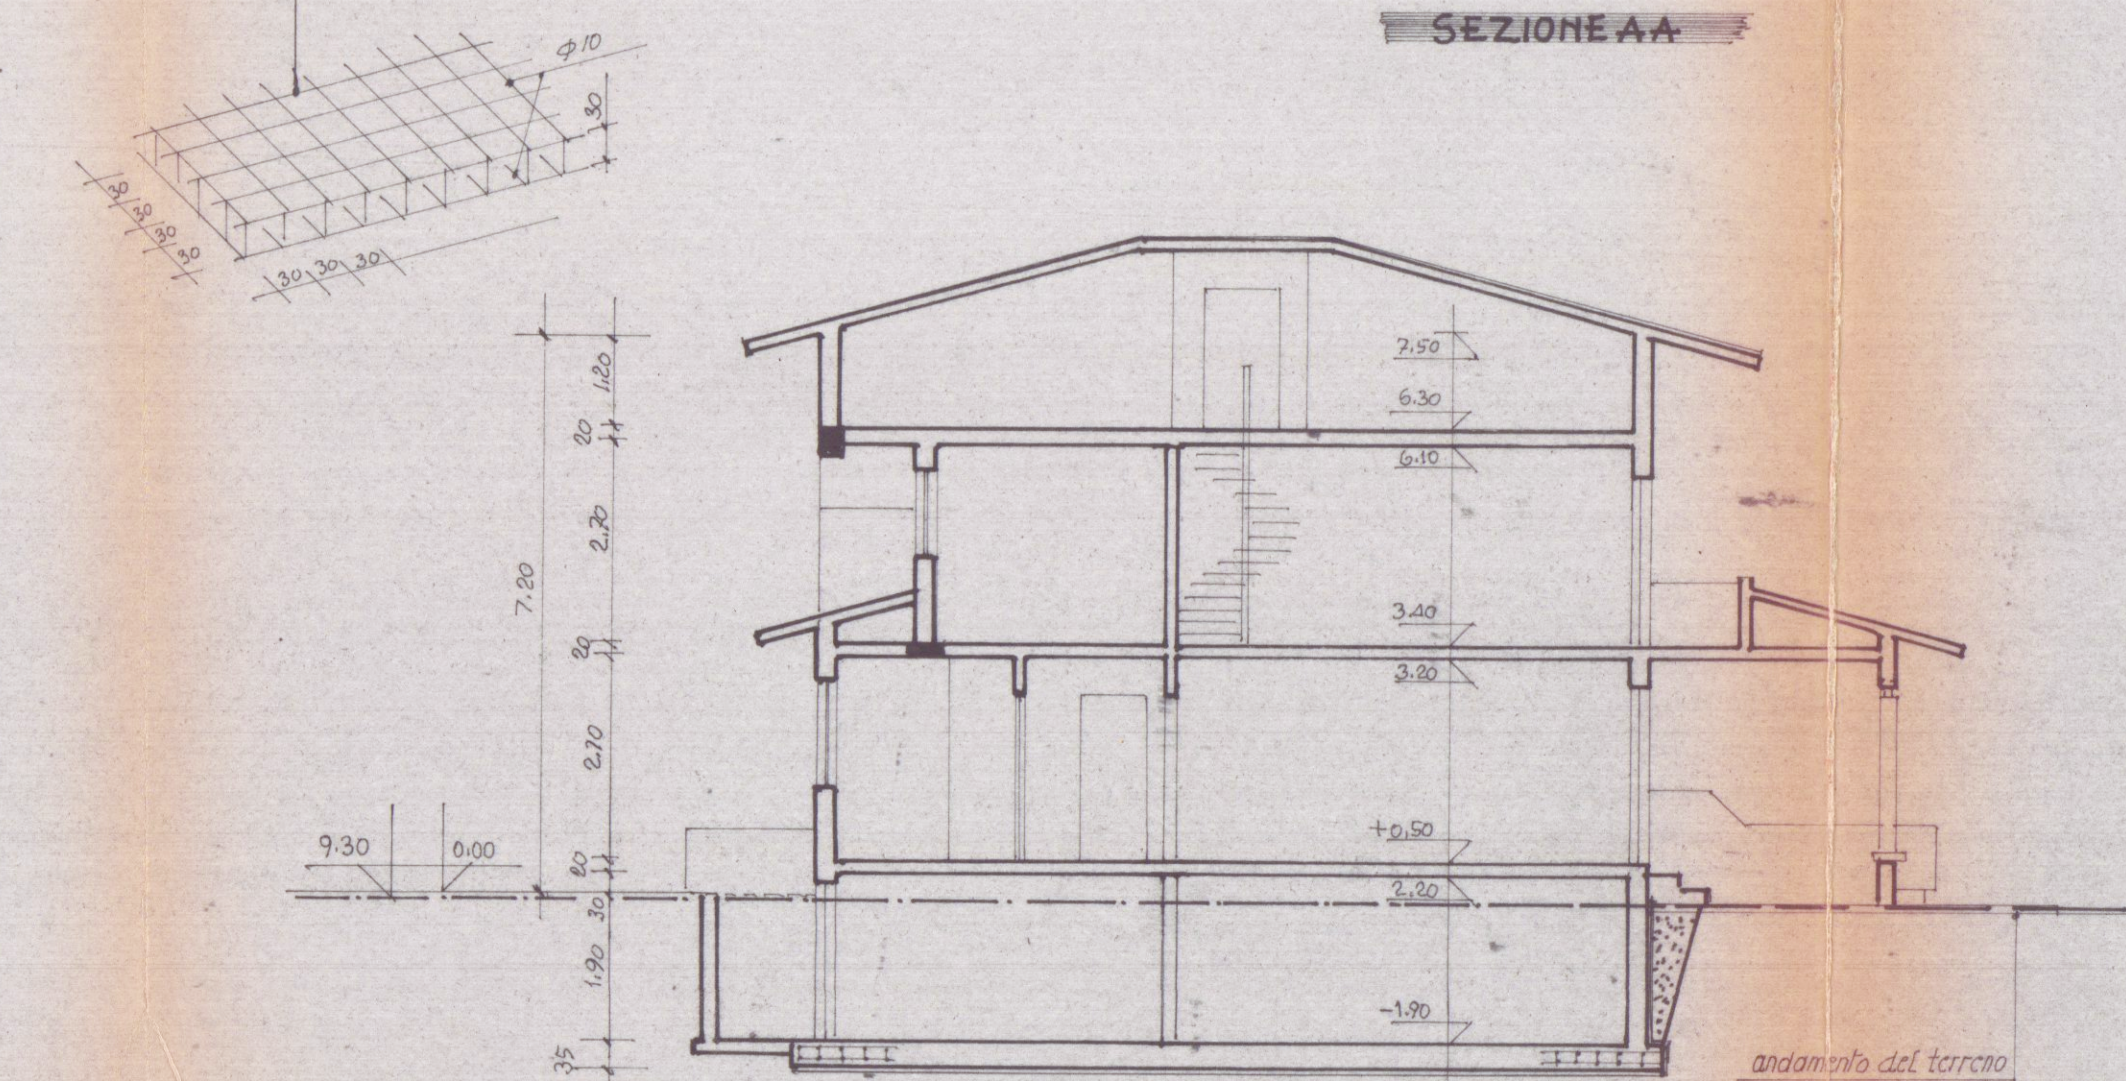

SEZIONE BB

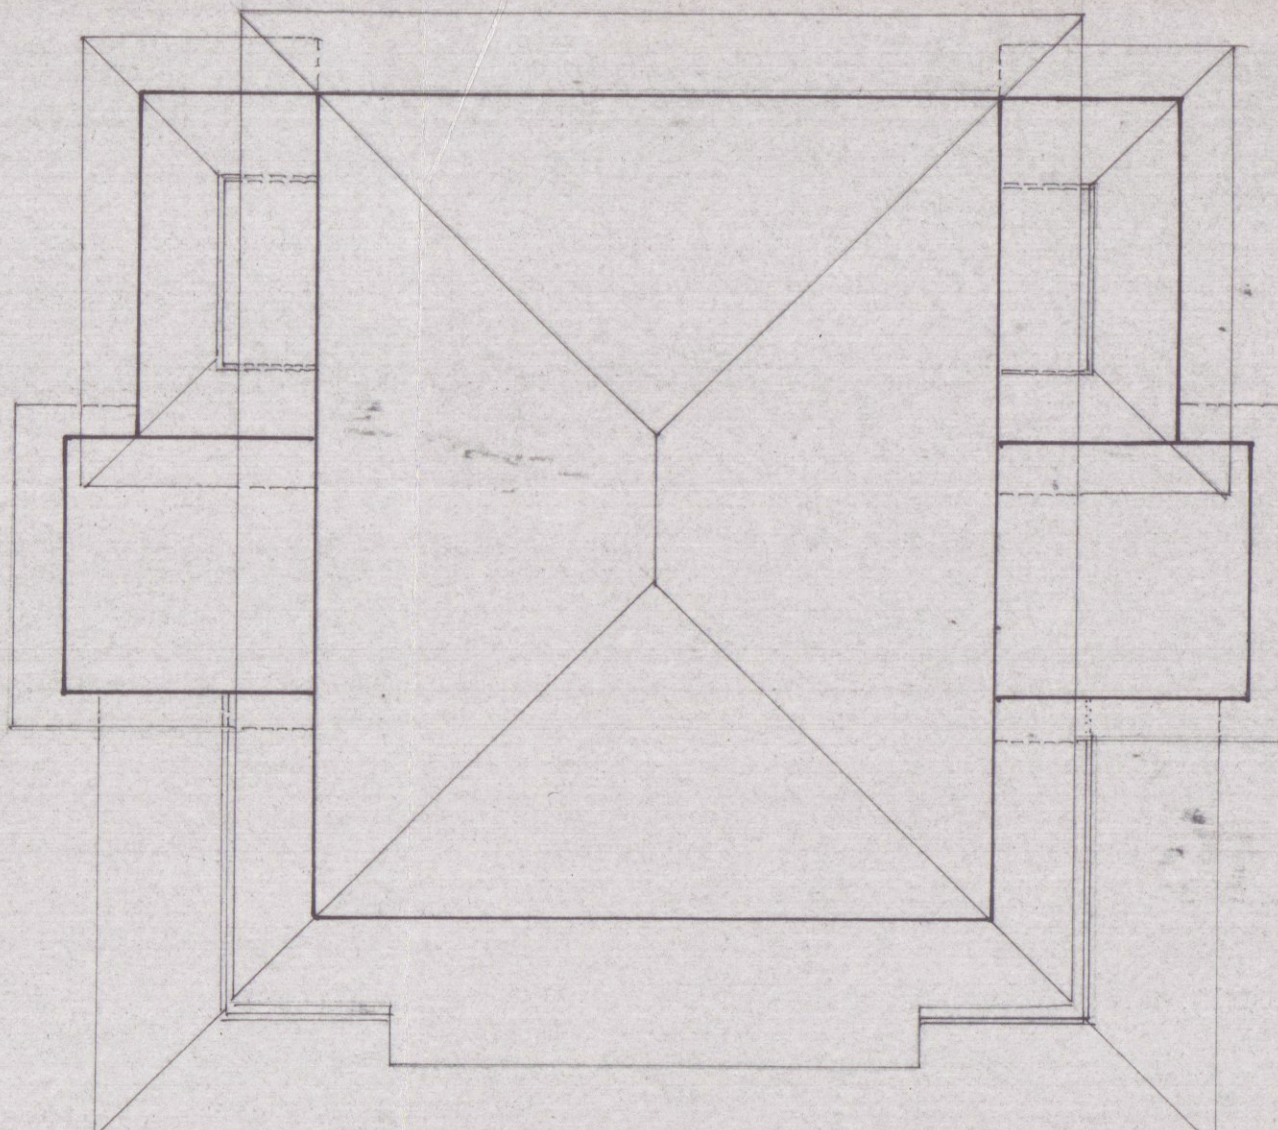

Copertura