

APPROVATO

1 APR 1981

CONTROLLATO
IL SERVIZIO




Approvato dal Sindaco alla deliberazione
del 10 MAG. 1980
L'ING. CAPO

S SOGGIORNO
K CUCINA
B BAGNO
C CAMERA
R RIPOSTIGLIO
T TAVERNA



9 LUG 1980

VARIANTE

PROGETTO di VARIANTE DI UN FABBRICATO A CARRARA DI PROPRIETA' sig. DELL'AMICO SERGIO		TAV. 2
PROGETTISTA ALDO INGEGNERI DI MASSA-CARRARA Cell. R. Senzio n. 19 - Tel. 43805	PIANTE P. Scant 1° P	SCALA 1:100

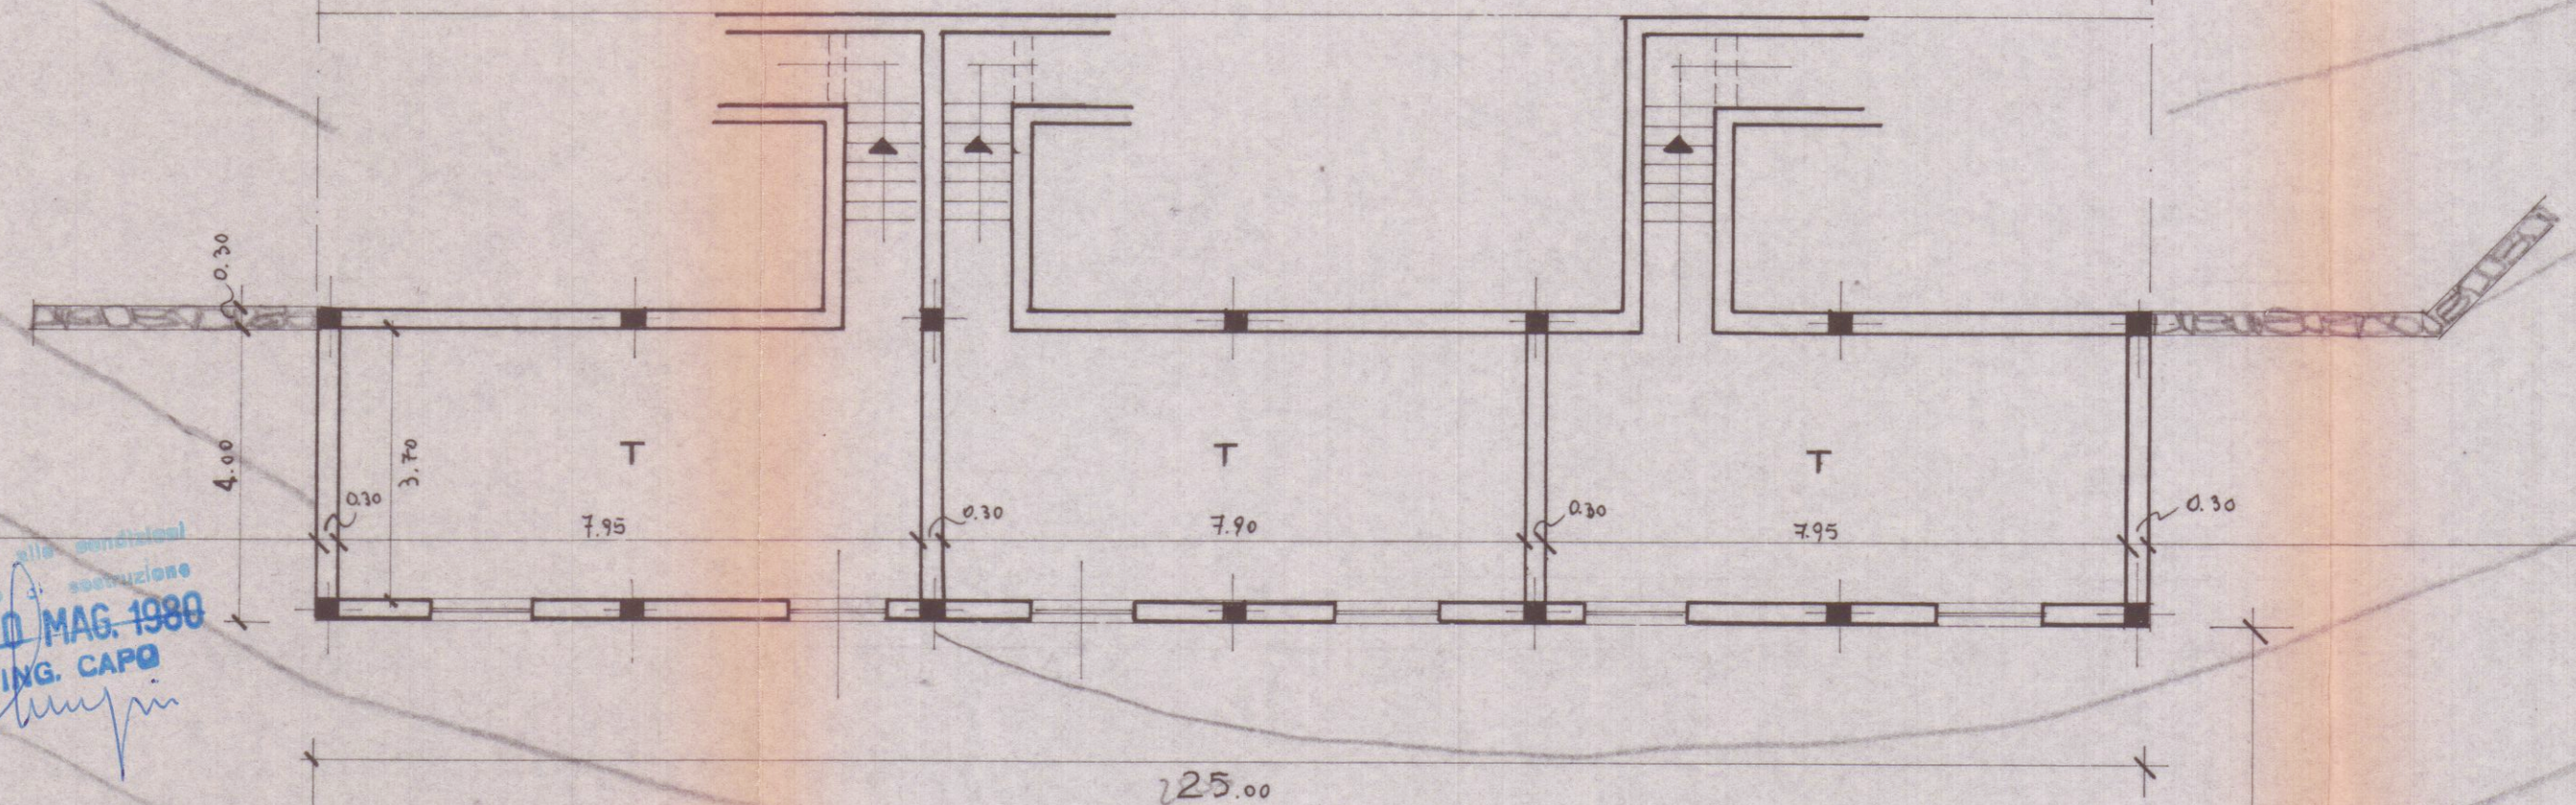

PIANO SCANTINATO

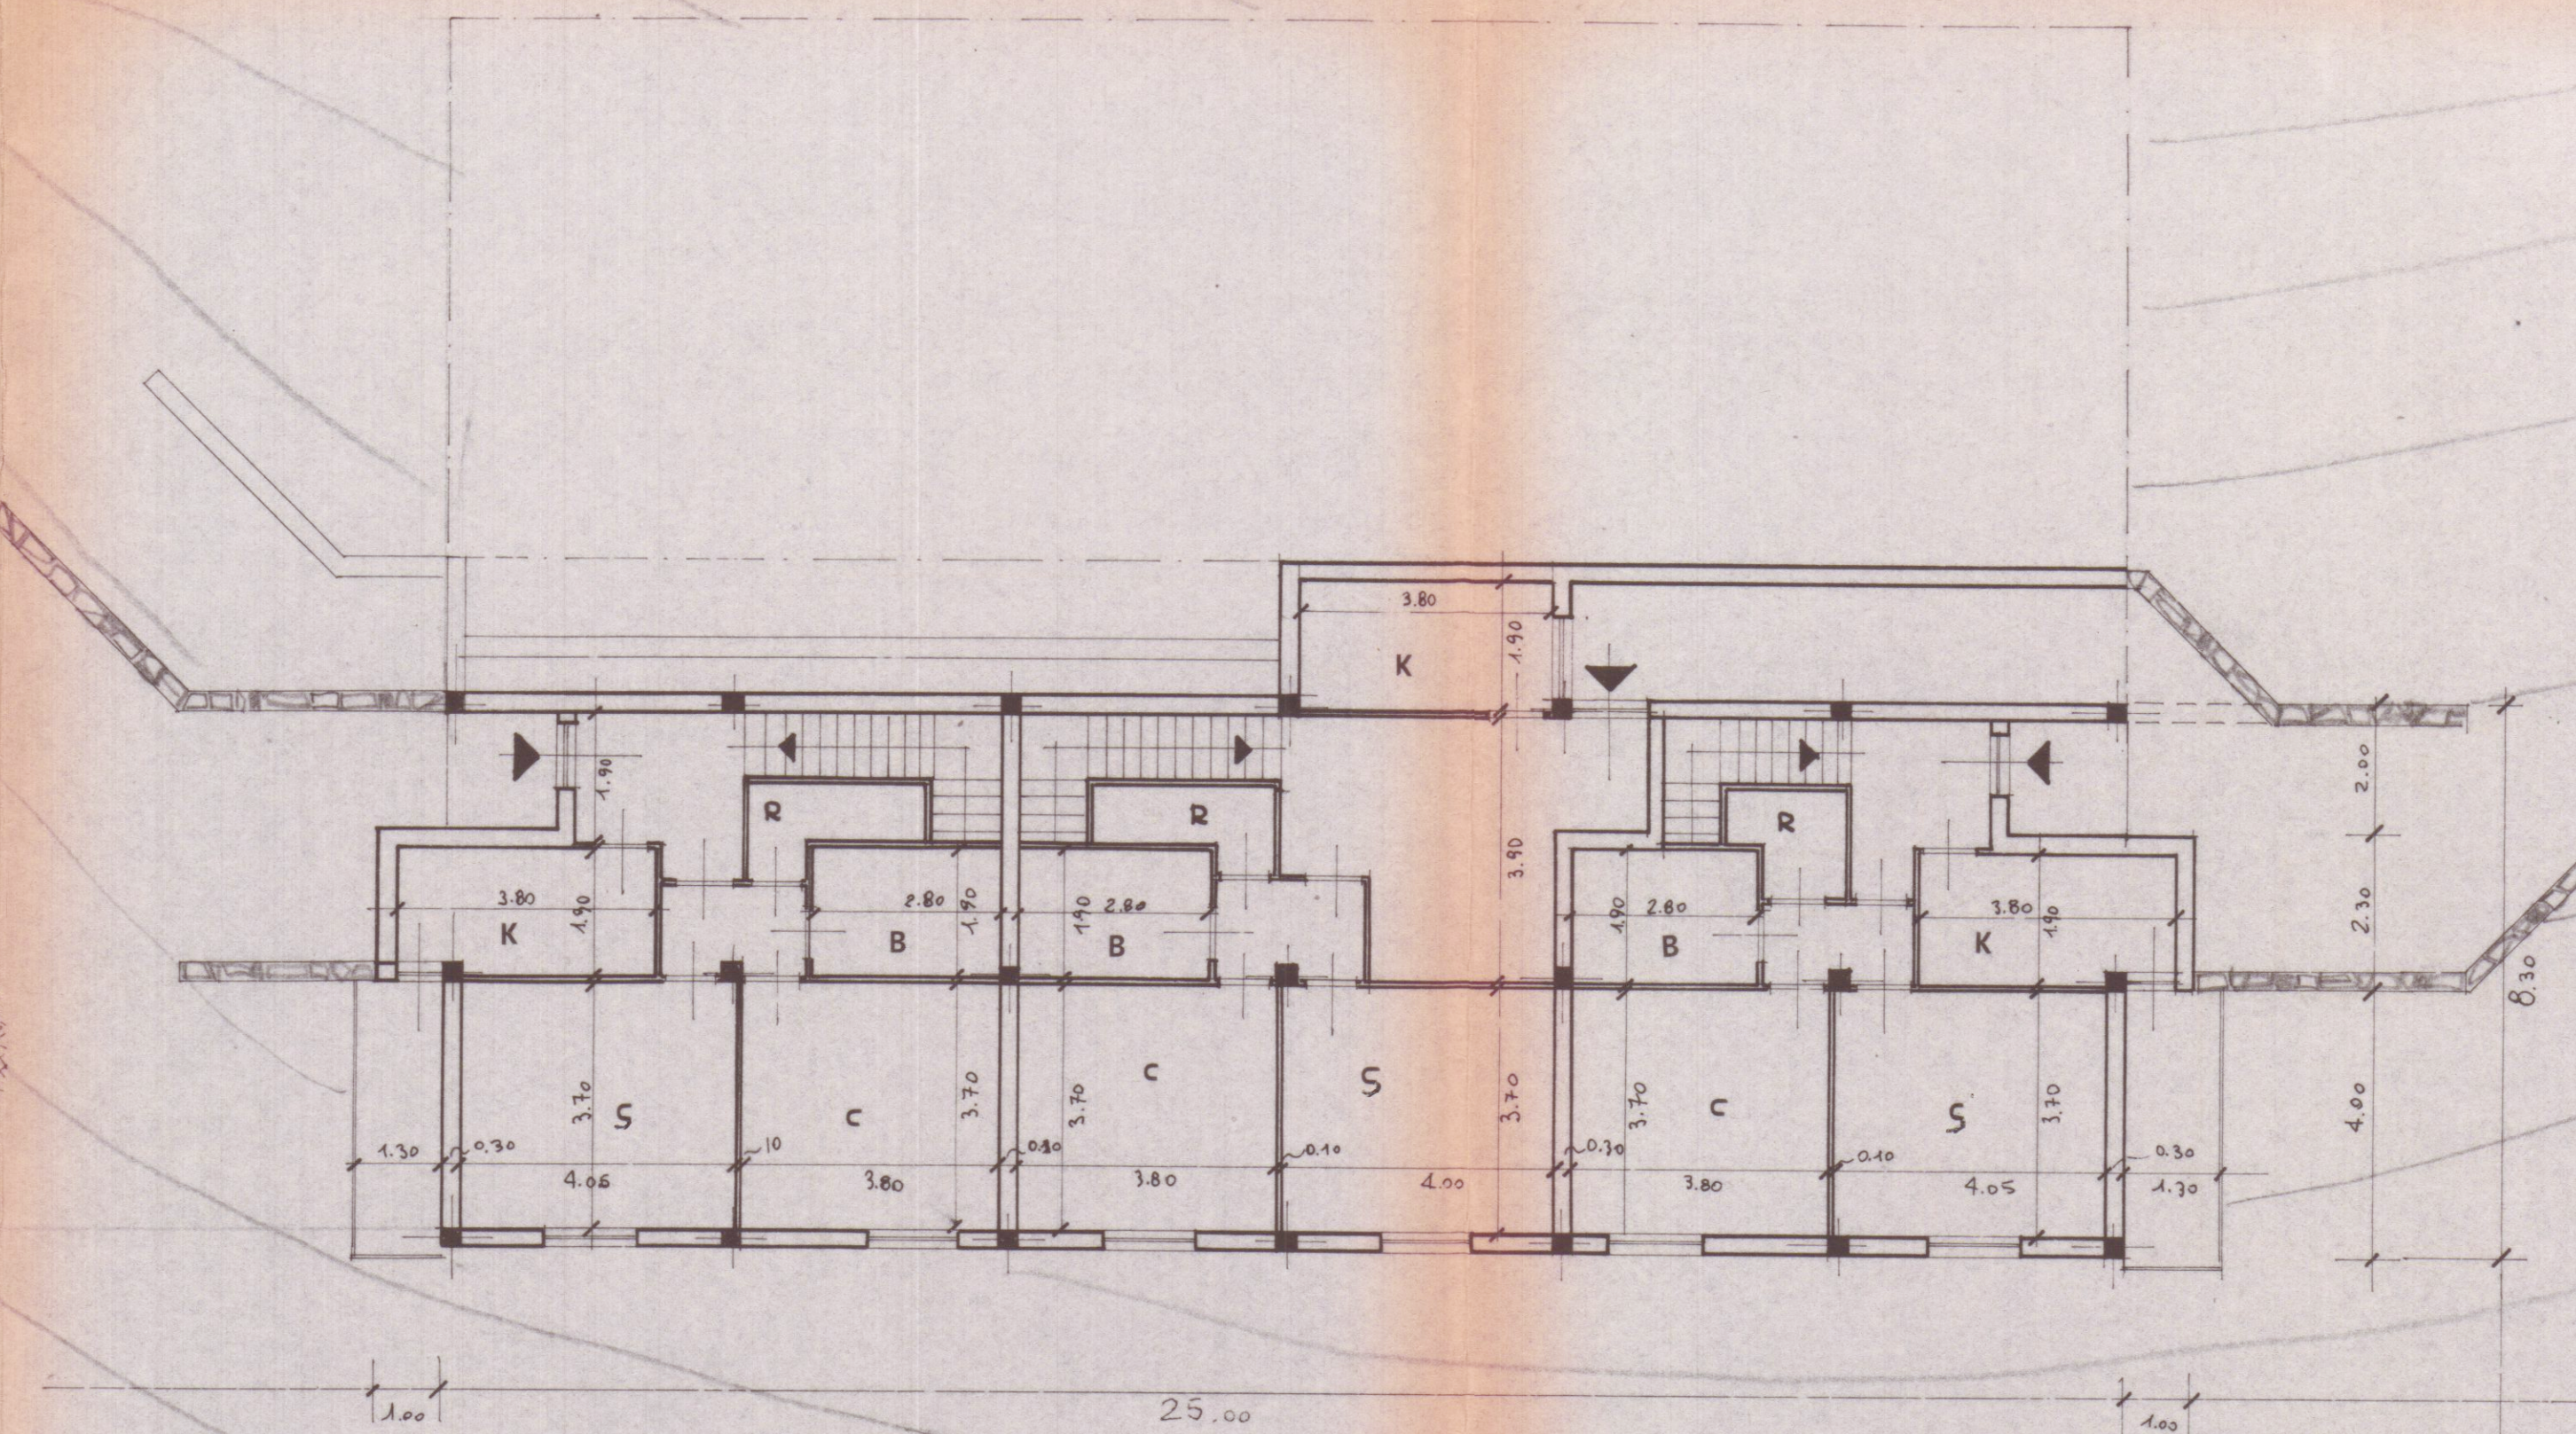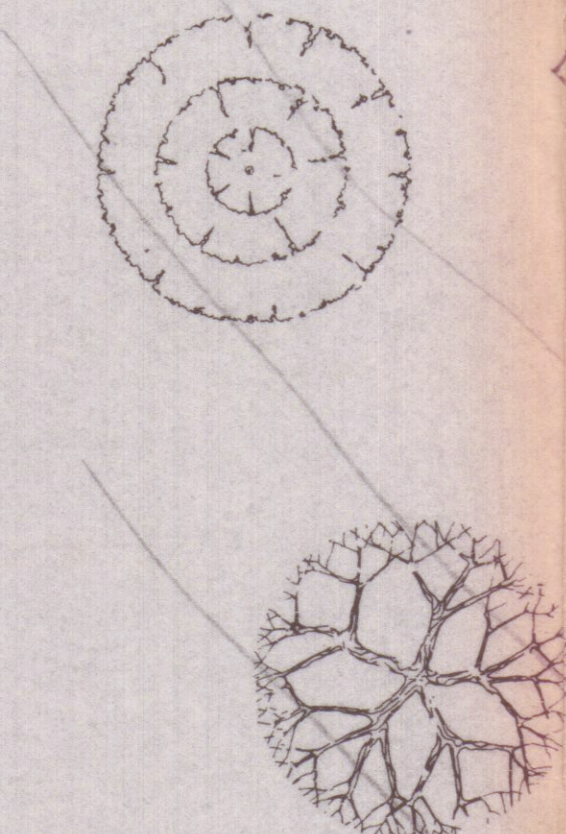

PIANO PRIMO