




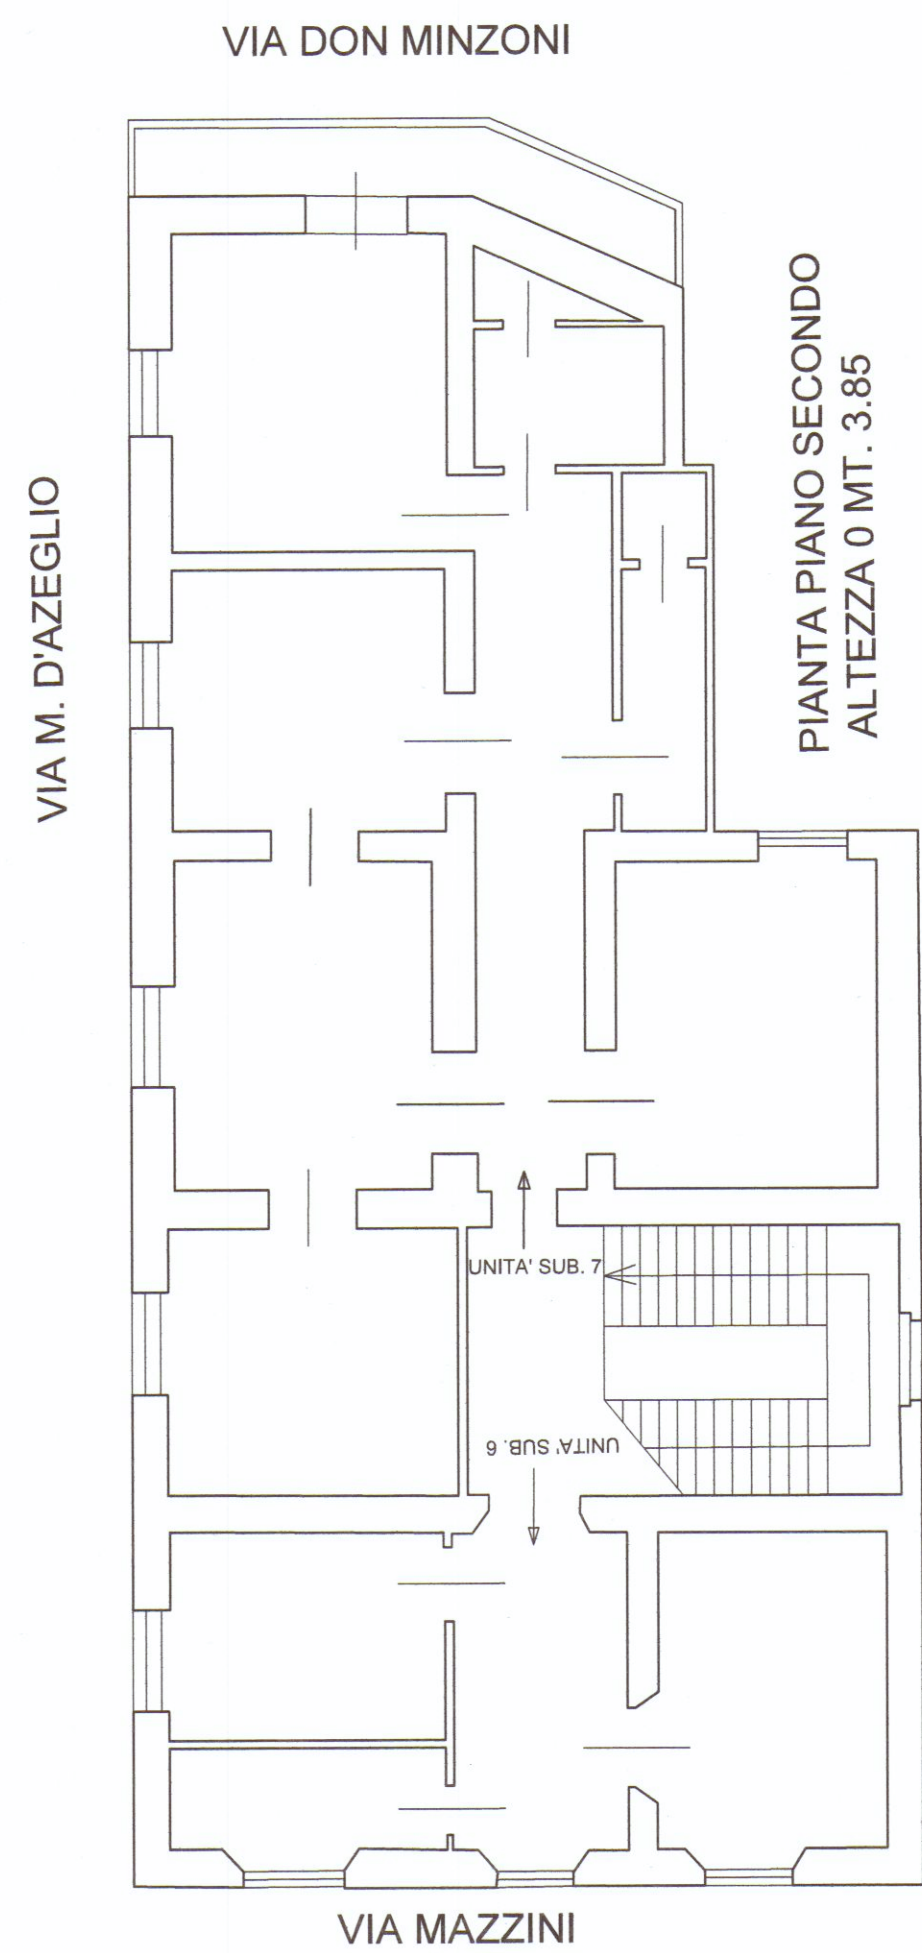

STATO LEGITTIMO PREESISTENTE/MODIFICATO/SOVRAPPOSTO

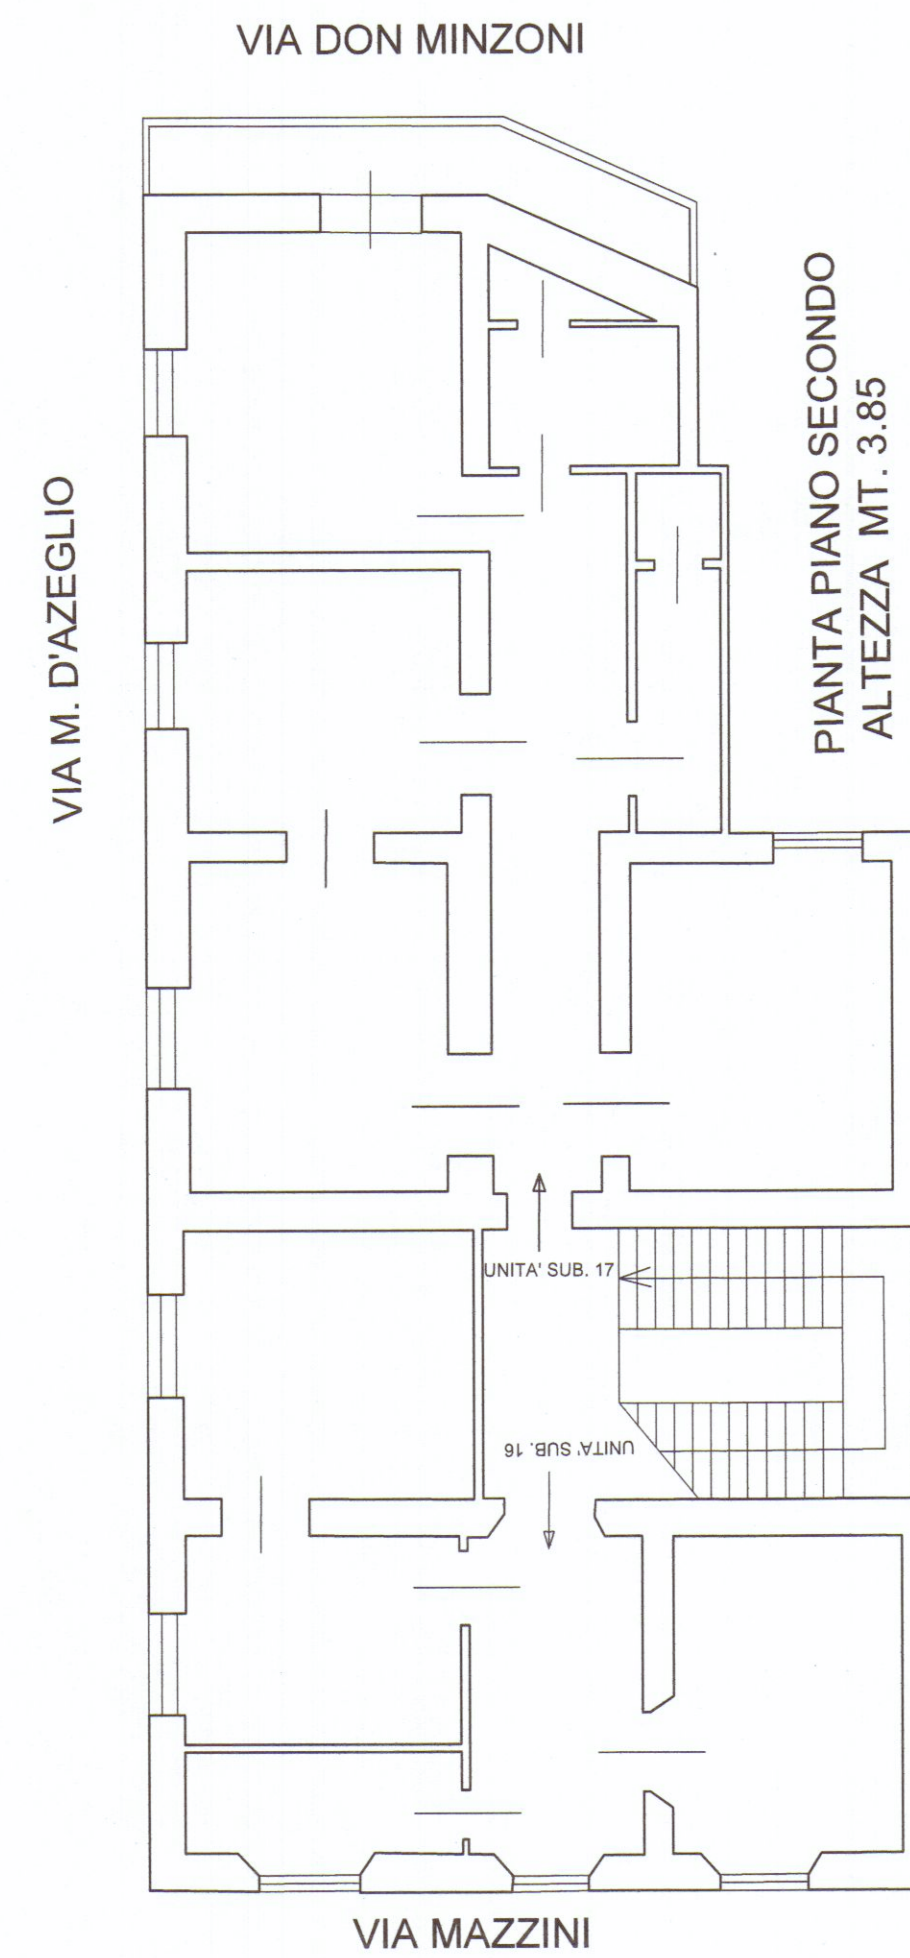

STATOMODIFICATO/SOVRAPPOSTO


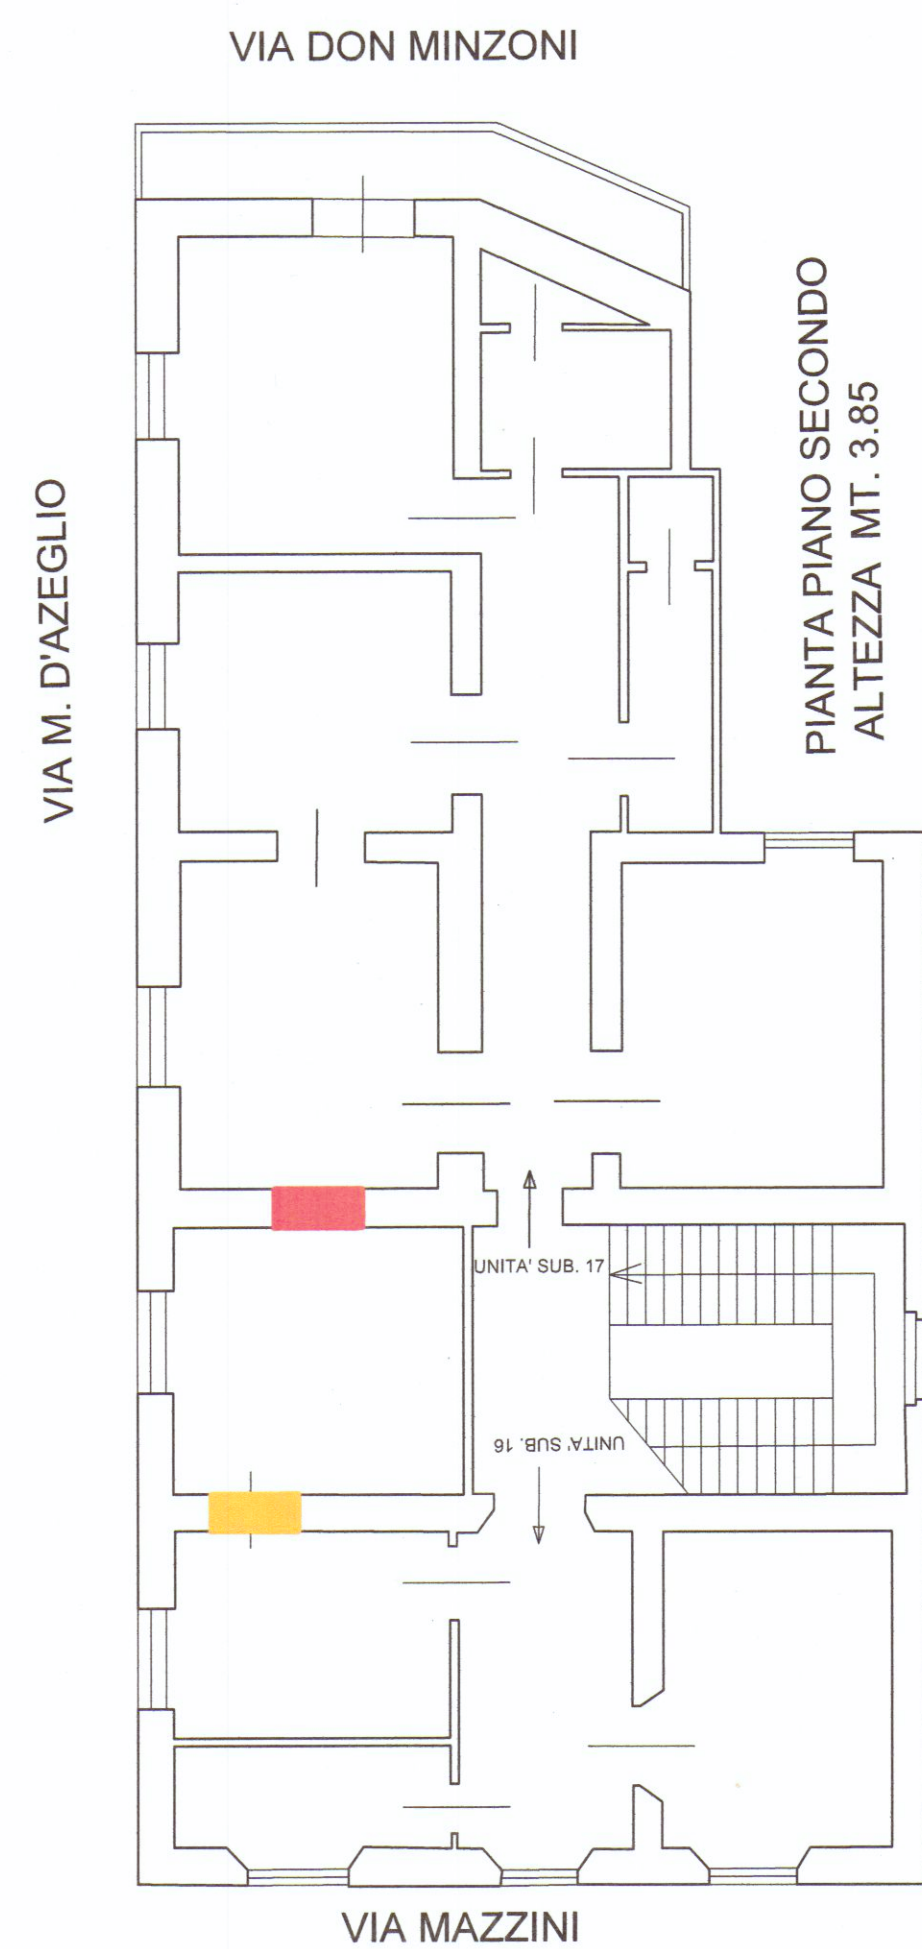


■ COSTRUZIONE

■ DEMOLIZIONE

STATO SOVRAPPOSTO

ESTRATTO DALLA MAPPA CATASTALE
FOGLIO 42 MAPP. 379 scala 1:1000

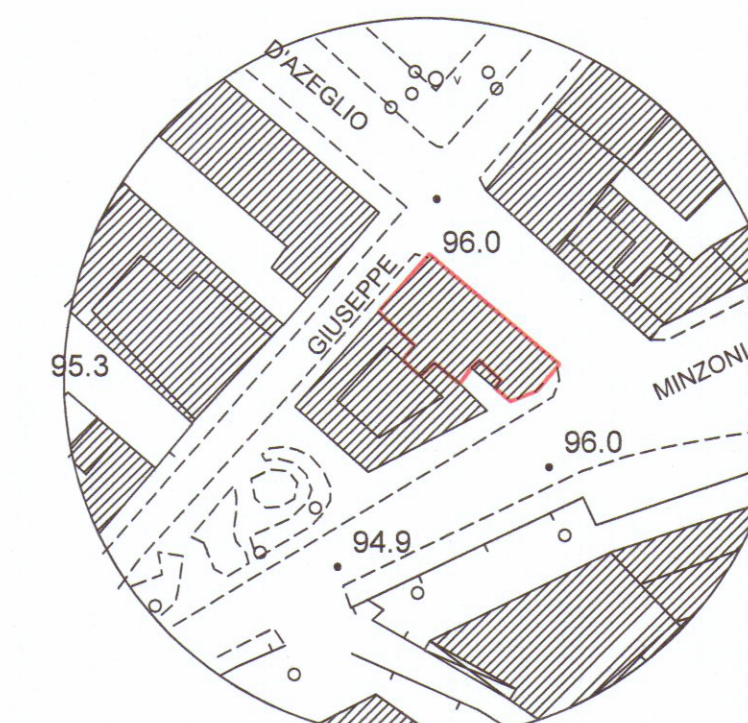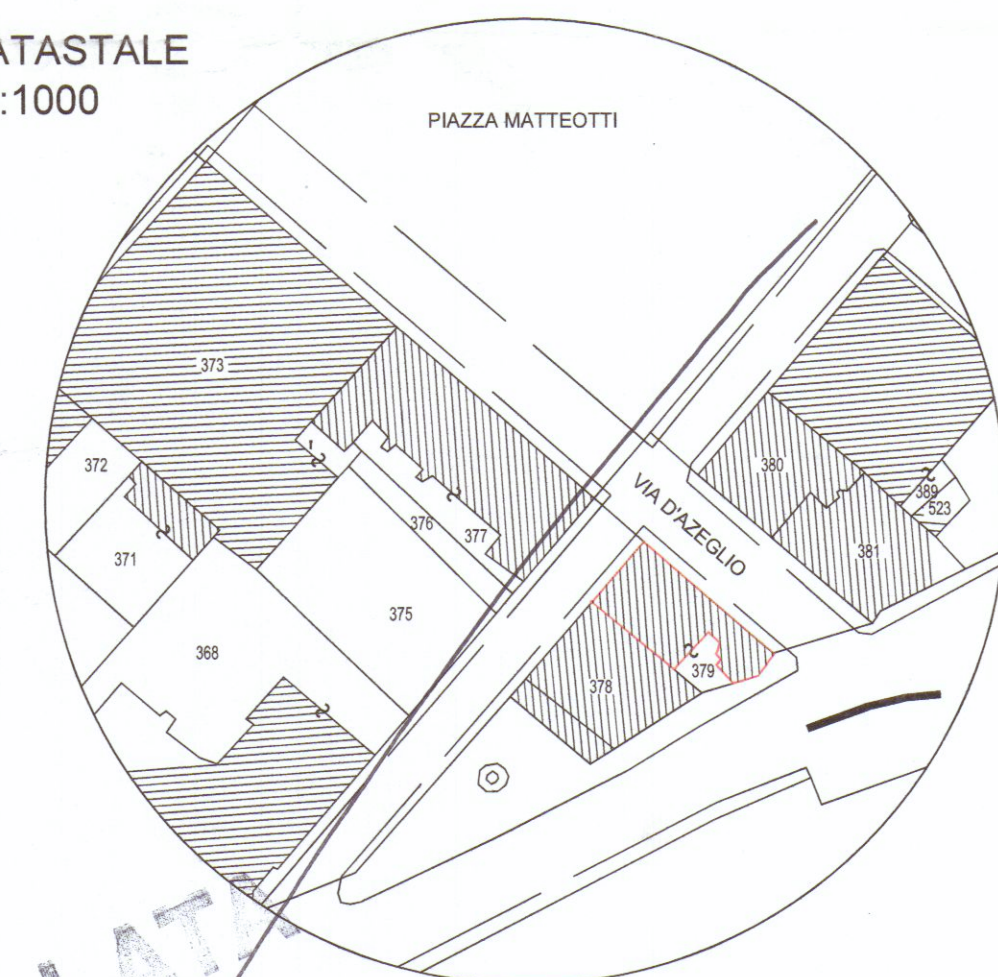

ESTRATTO AEROFOTOGRAMMETRICO
CARTA TECNICA REGIONALE scala 1:1000

ESTRATTO REG. URB.



ANNULLATO



COMUNE DI CARRARA
18/11/2012
Vale nuova tavola
del 23/4/12

Geom. EMANUELE BORDIGONI P.zza Erbe n. 1 CARRARA - Tel. 0585/280402			
TAVOLA	U	PROGETTO	
SCALA	1/100	ATTESTAZIONE DI CONFORMITA' AI SENSI ART. 140 L.R. 01/2005 PER FABBRICATO DI ABITAZIONE IN CARRARA VIA MAZZINI STATO LEGITTIMO PREESISTENTE/MODIFICATO/SOVRAPPOSTO	
COMMITTENTI : DELL'AMICO ROBERTO - TESCONI EMANUELA ZUBBANI STEFANO		DATA LUGLIO 2012	