

2 NOV 1981

PROGETTO DI FABBRICATO DI CIVILE ABITAZIONE
sito in Carrara, via Brigate Partigiane

ORDINE DEGLI ARCHITETTI DI MASSA-CARRARA	data:	TAV.	5
dott. reh. G. IRLANDA ATTILIO 28			1:100
Cod. Fisc. GHR TTL 46810 B332P	progettista	Dott. Arch. ATTILIO GHIRLANDA	
	dirett. lavori	Dott. Arch. ATTILIO GHIRLANDA	
	E. DI LUNARE S. ne		


PROPRIETARI ~~FACONTI~~ GIUSEPPE e FRANCESCO
PROSPETTI

APPROVATO
3 NOV. 1981
CONTROLLATO
IL VERBAIO


Approvato dal Sindaco alle condizioni
indicate nella Concessione Edilizia
del 3 NOV. 1981
L'ING. CAPO




PROSPETTO NORD RAPP. 1/100

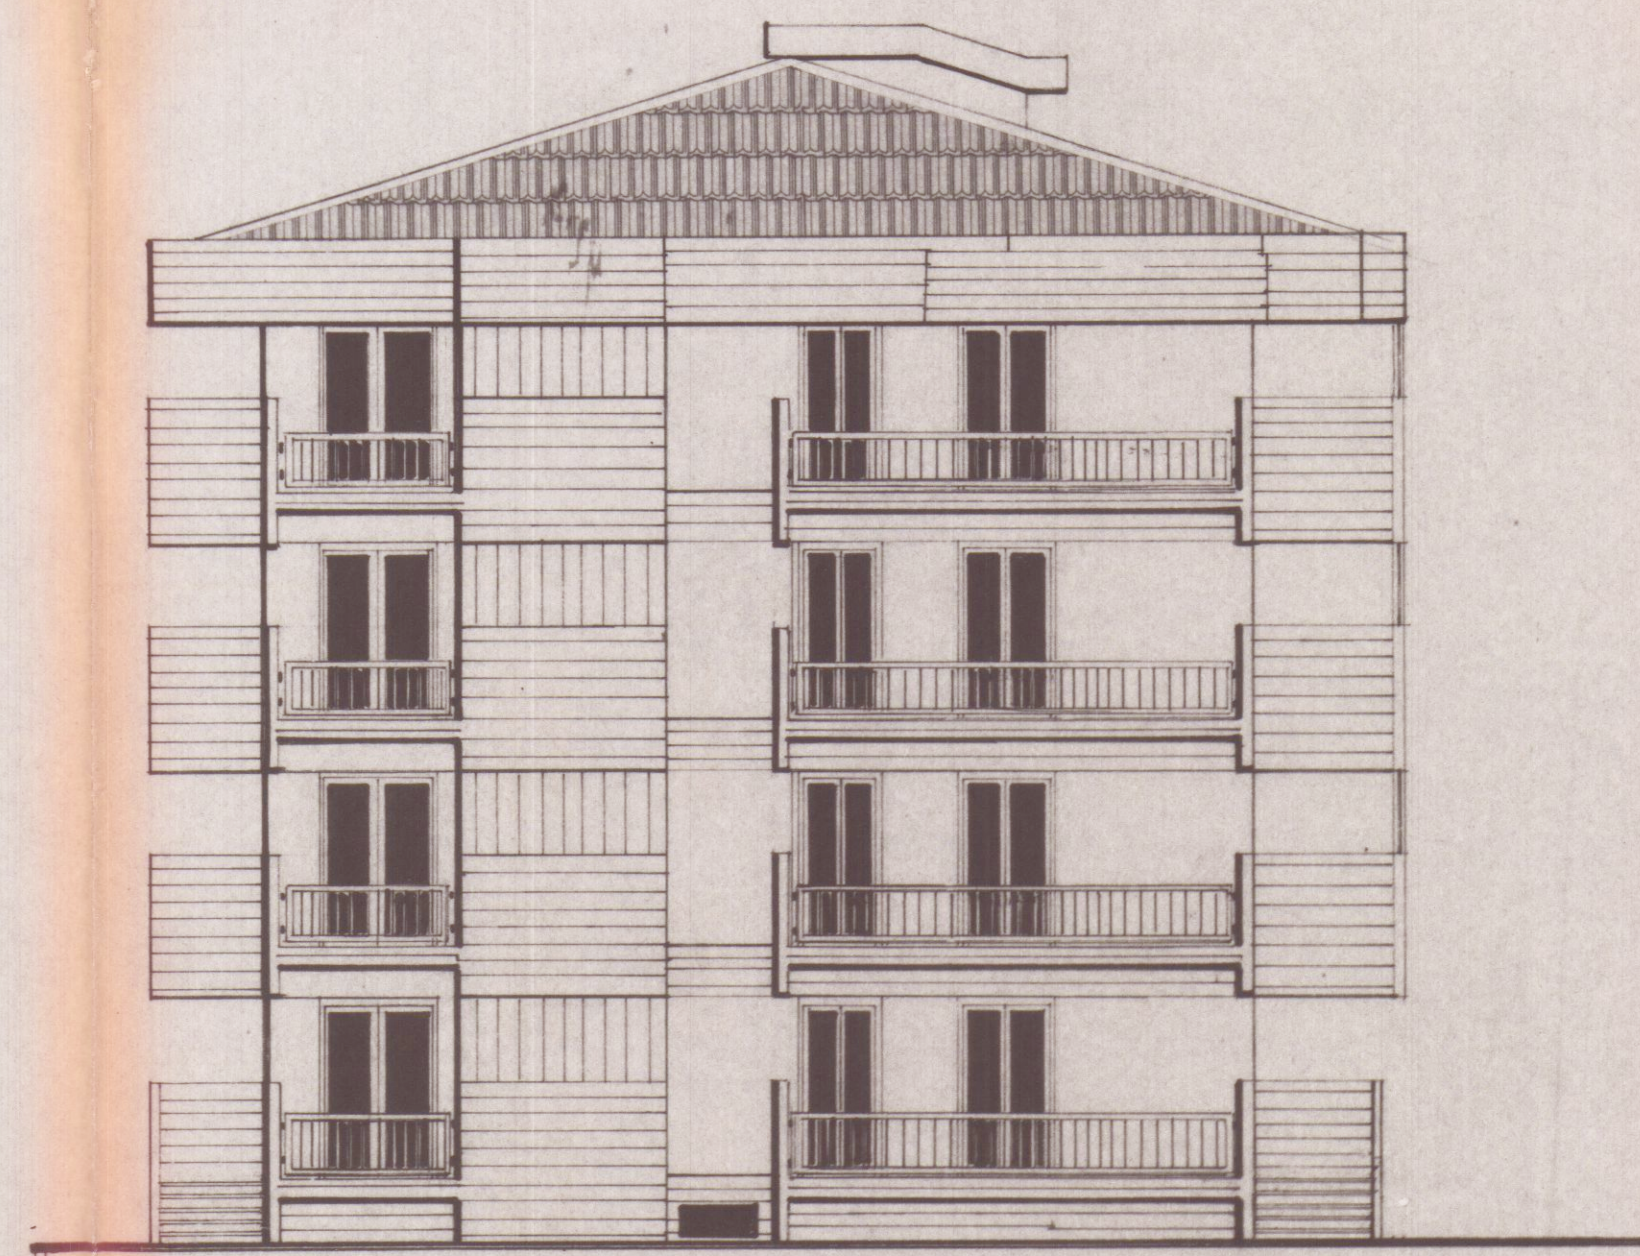

PROSPETTO OVEST

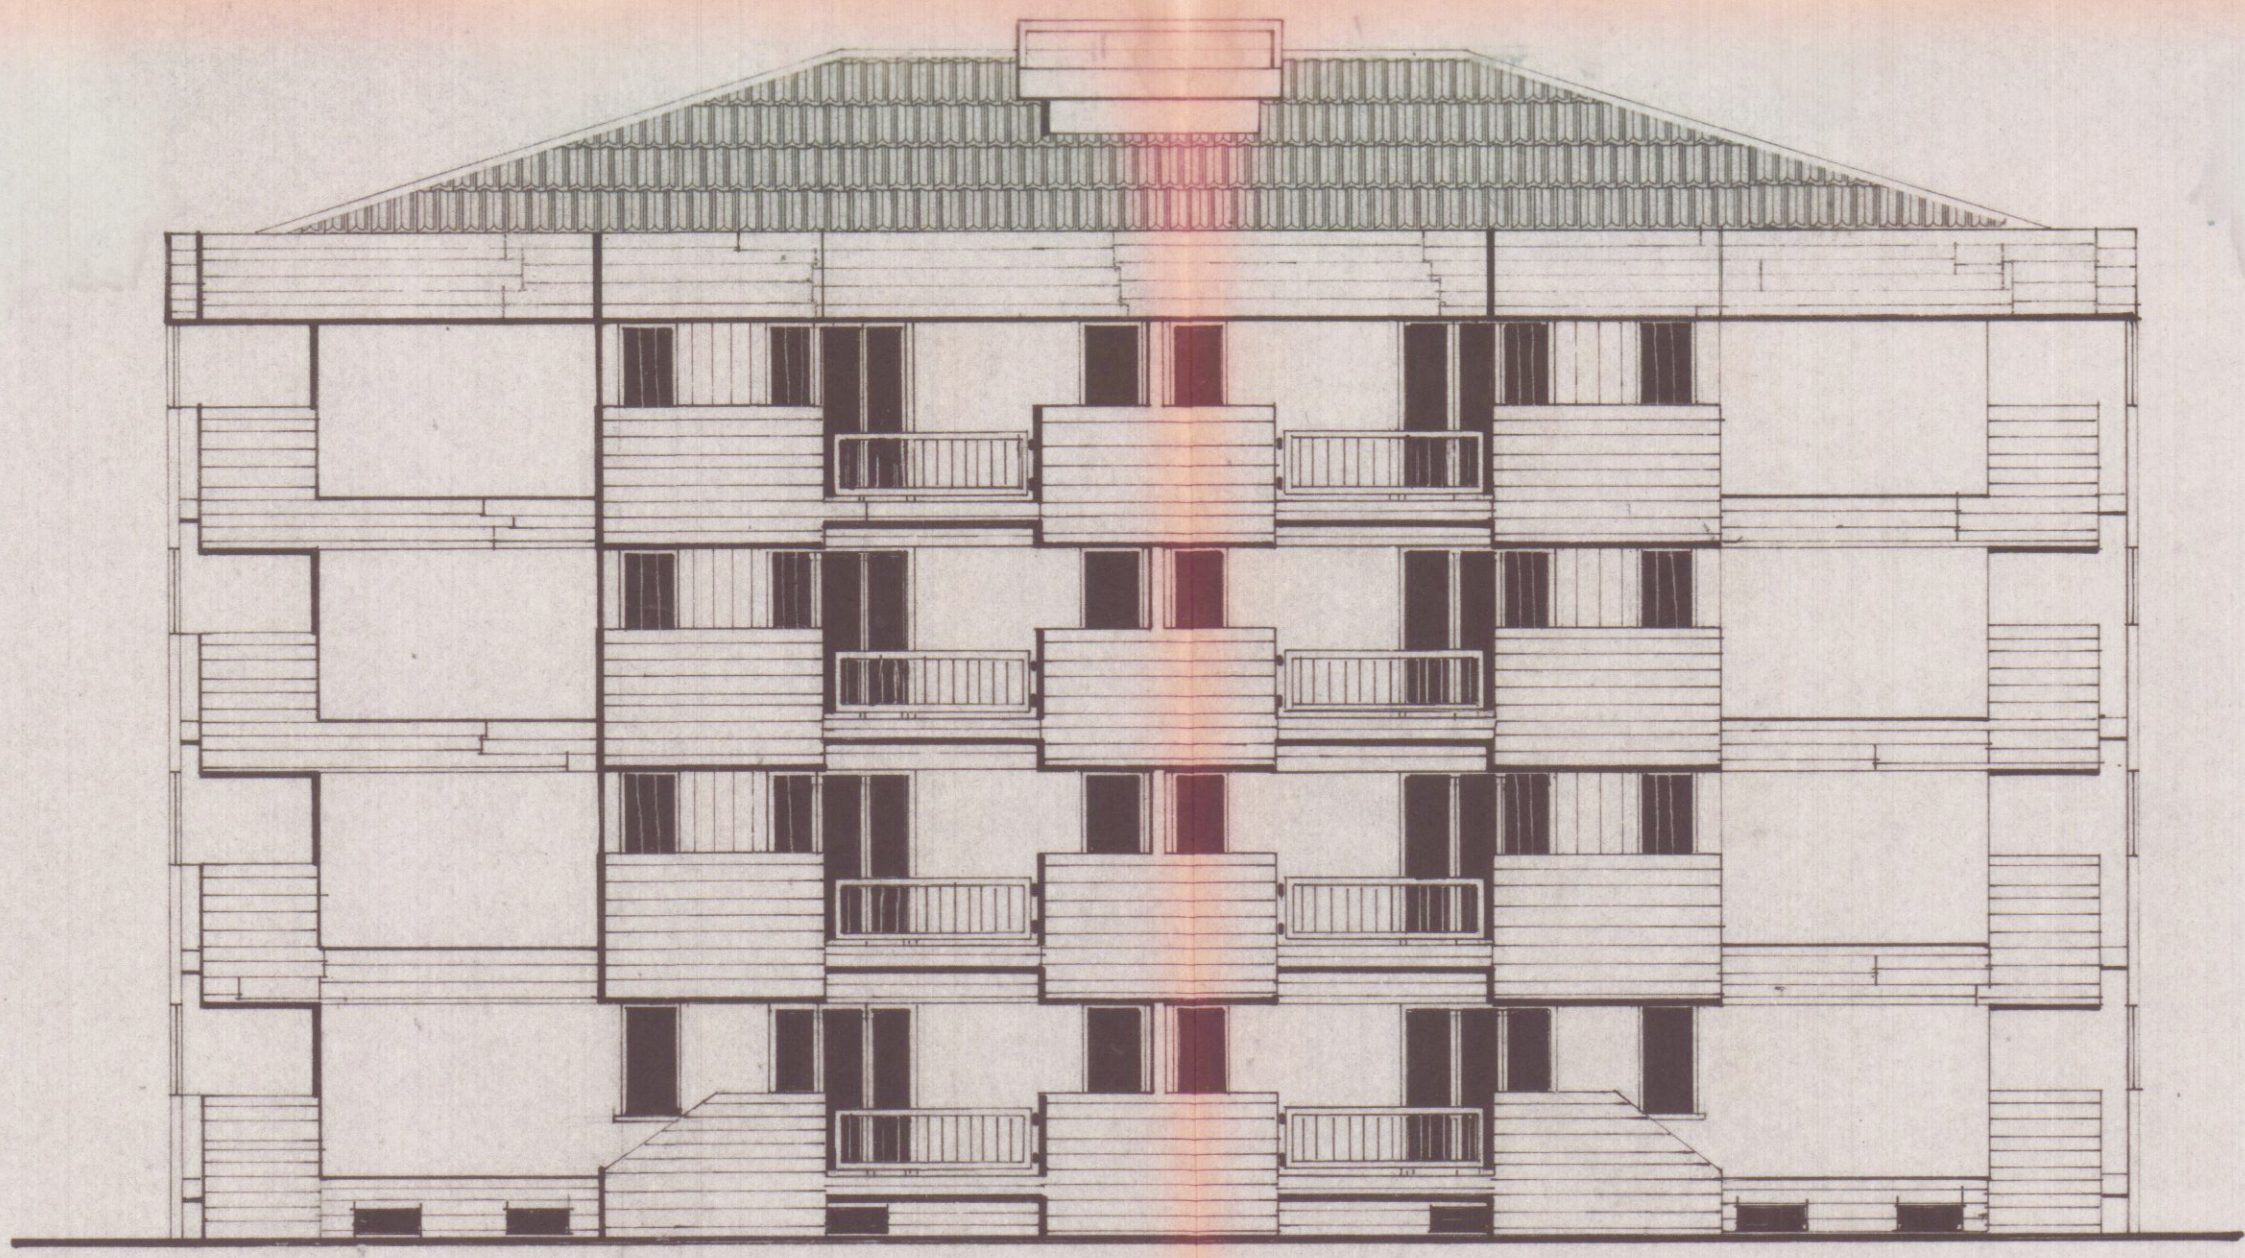

PROSPETTO SUD RAPP. 1/100

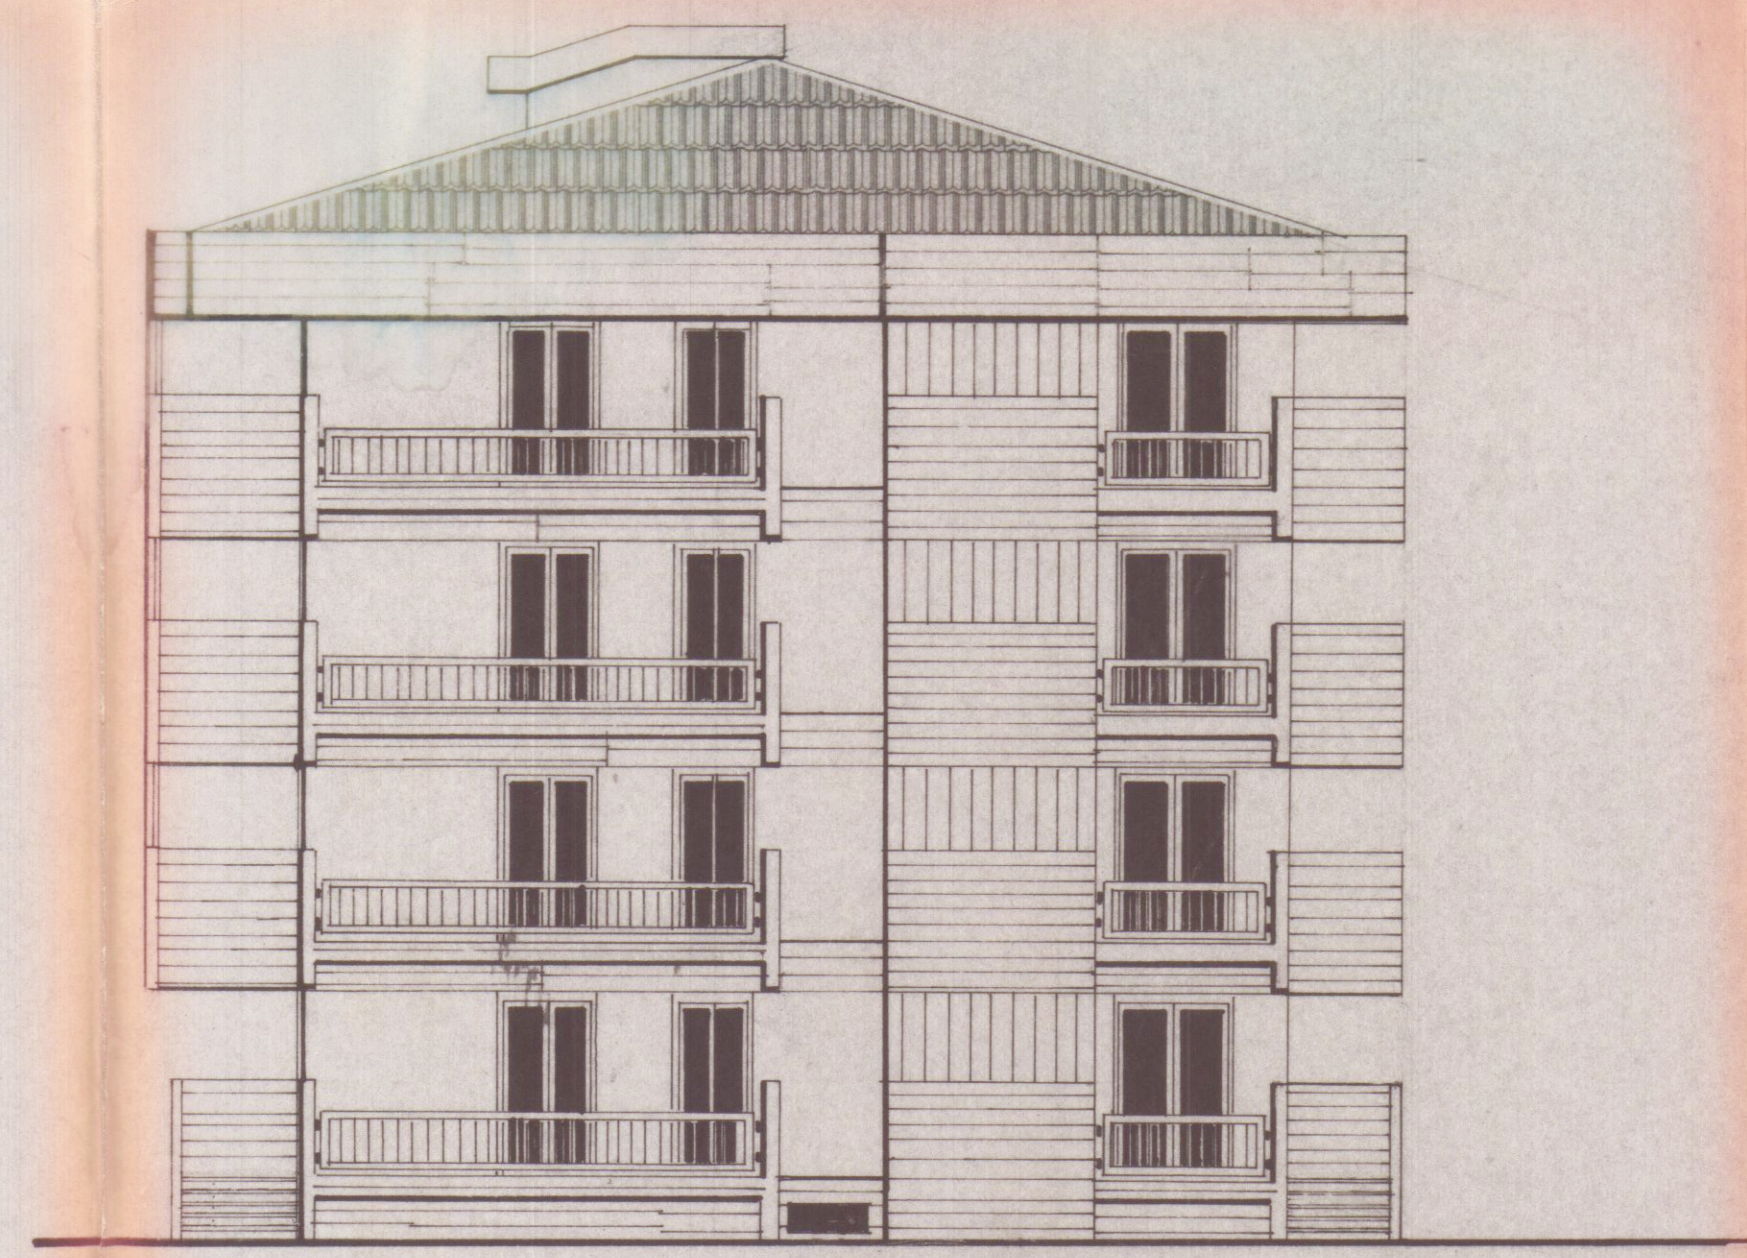

PROSPETTO EST