

ING. GIUSEPPE FRUZZETTI PIAZZA ALBERICA 3 CARRARA	
TAVOLA 7	VARIANTE ALLA COSTRUZIONE DI EDIFICIO RESIDENZIALE DA ERIGERSI IN COMUNE DI CARRARA LOC. BONASCOLA VIA SPONDARELLA
SCALA 1/100	PROSPETTO NORD PROSPETTO SUD
COMMITTENTE: C.E.I. 26 OTT. 1995 CEI\ARCH_A	


NOTE
FABBRICATO
A
DATA marzo 1993

ORDINE DEGLI INGEGNERI L. 1 MARZO 1931
Dott. Ing. GIUSEPPE FRUZZETTI 111
Cod. Fisc. FRZ GEP 4682198328

COMUNE DI CARRARA
SETT. URBANISTICO
VARIANTE N° 3
Approvato dal Sindaco alle co
indicio della Concessione
n° 83 del 16.11.91
elab. grafico di questa Comm
n° 36 del 21.11.91 n° 7/8
Il Funzionario
Mel Gebi

3° VARIANTE

PROSPETTO NORD

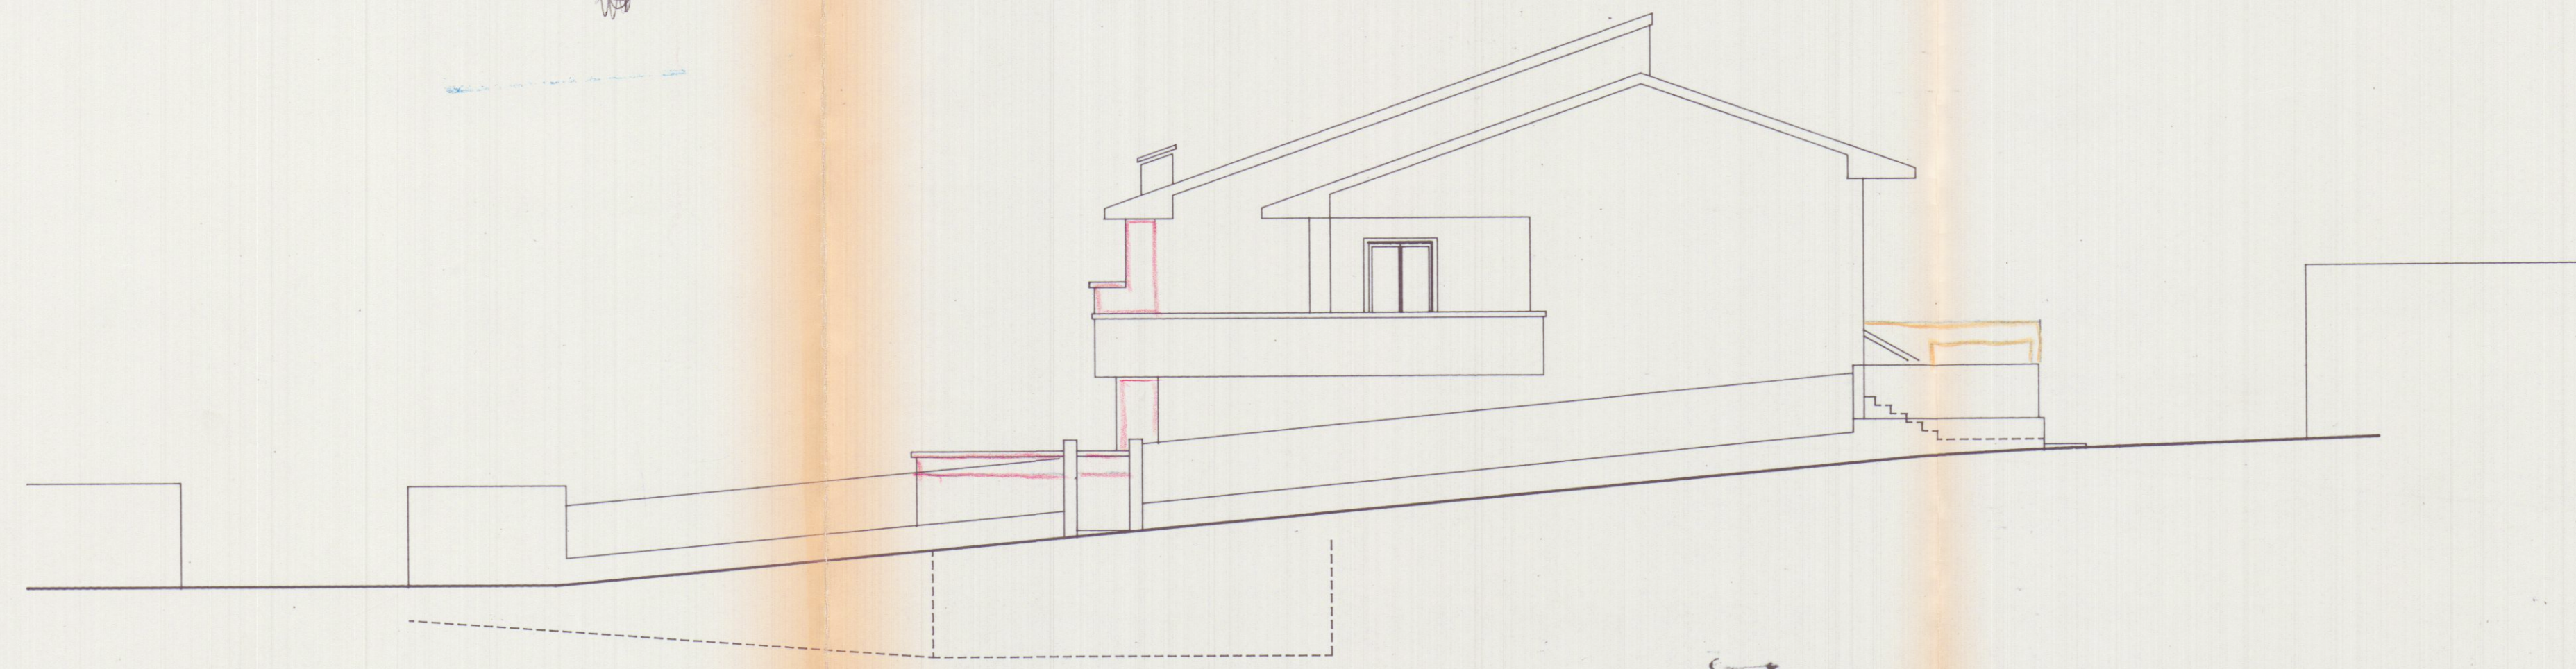

PROSPETTO SUD

