



EDIFICIO IN CONDOMINIO PER CIVILE ABITAZIONE
DA COSTRUIRE A MARINA DI CARRARA
NEL TERRENO DI VIA DELLA RINCHIO/A AI MAPP. 8095-8096


EDIFICIO A **RESPINTO** 1/2
TAV. 2,

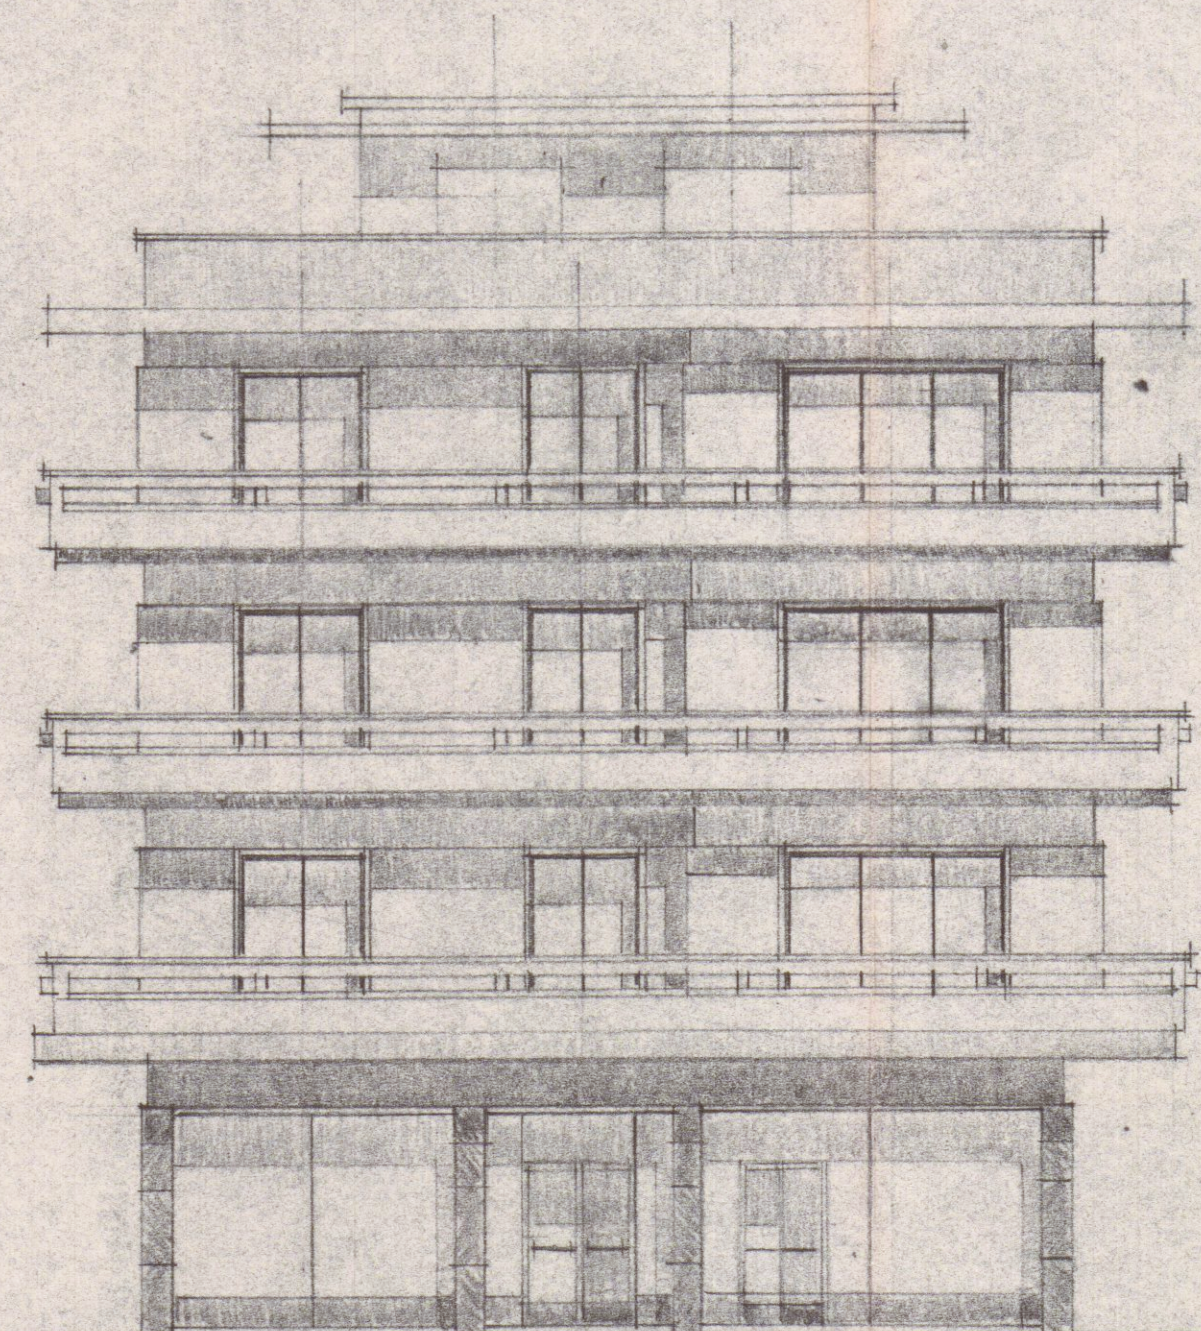

PROGETTO PRINCIPALE /U VIA DELLA RINCHIO/A — A OVE/T —
100

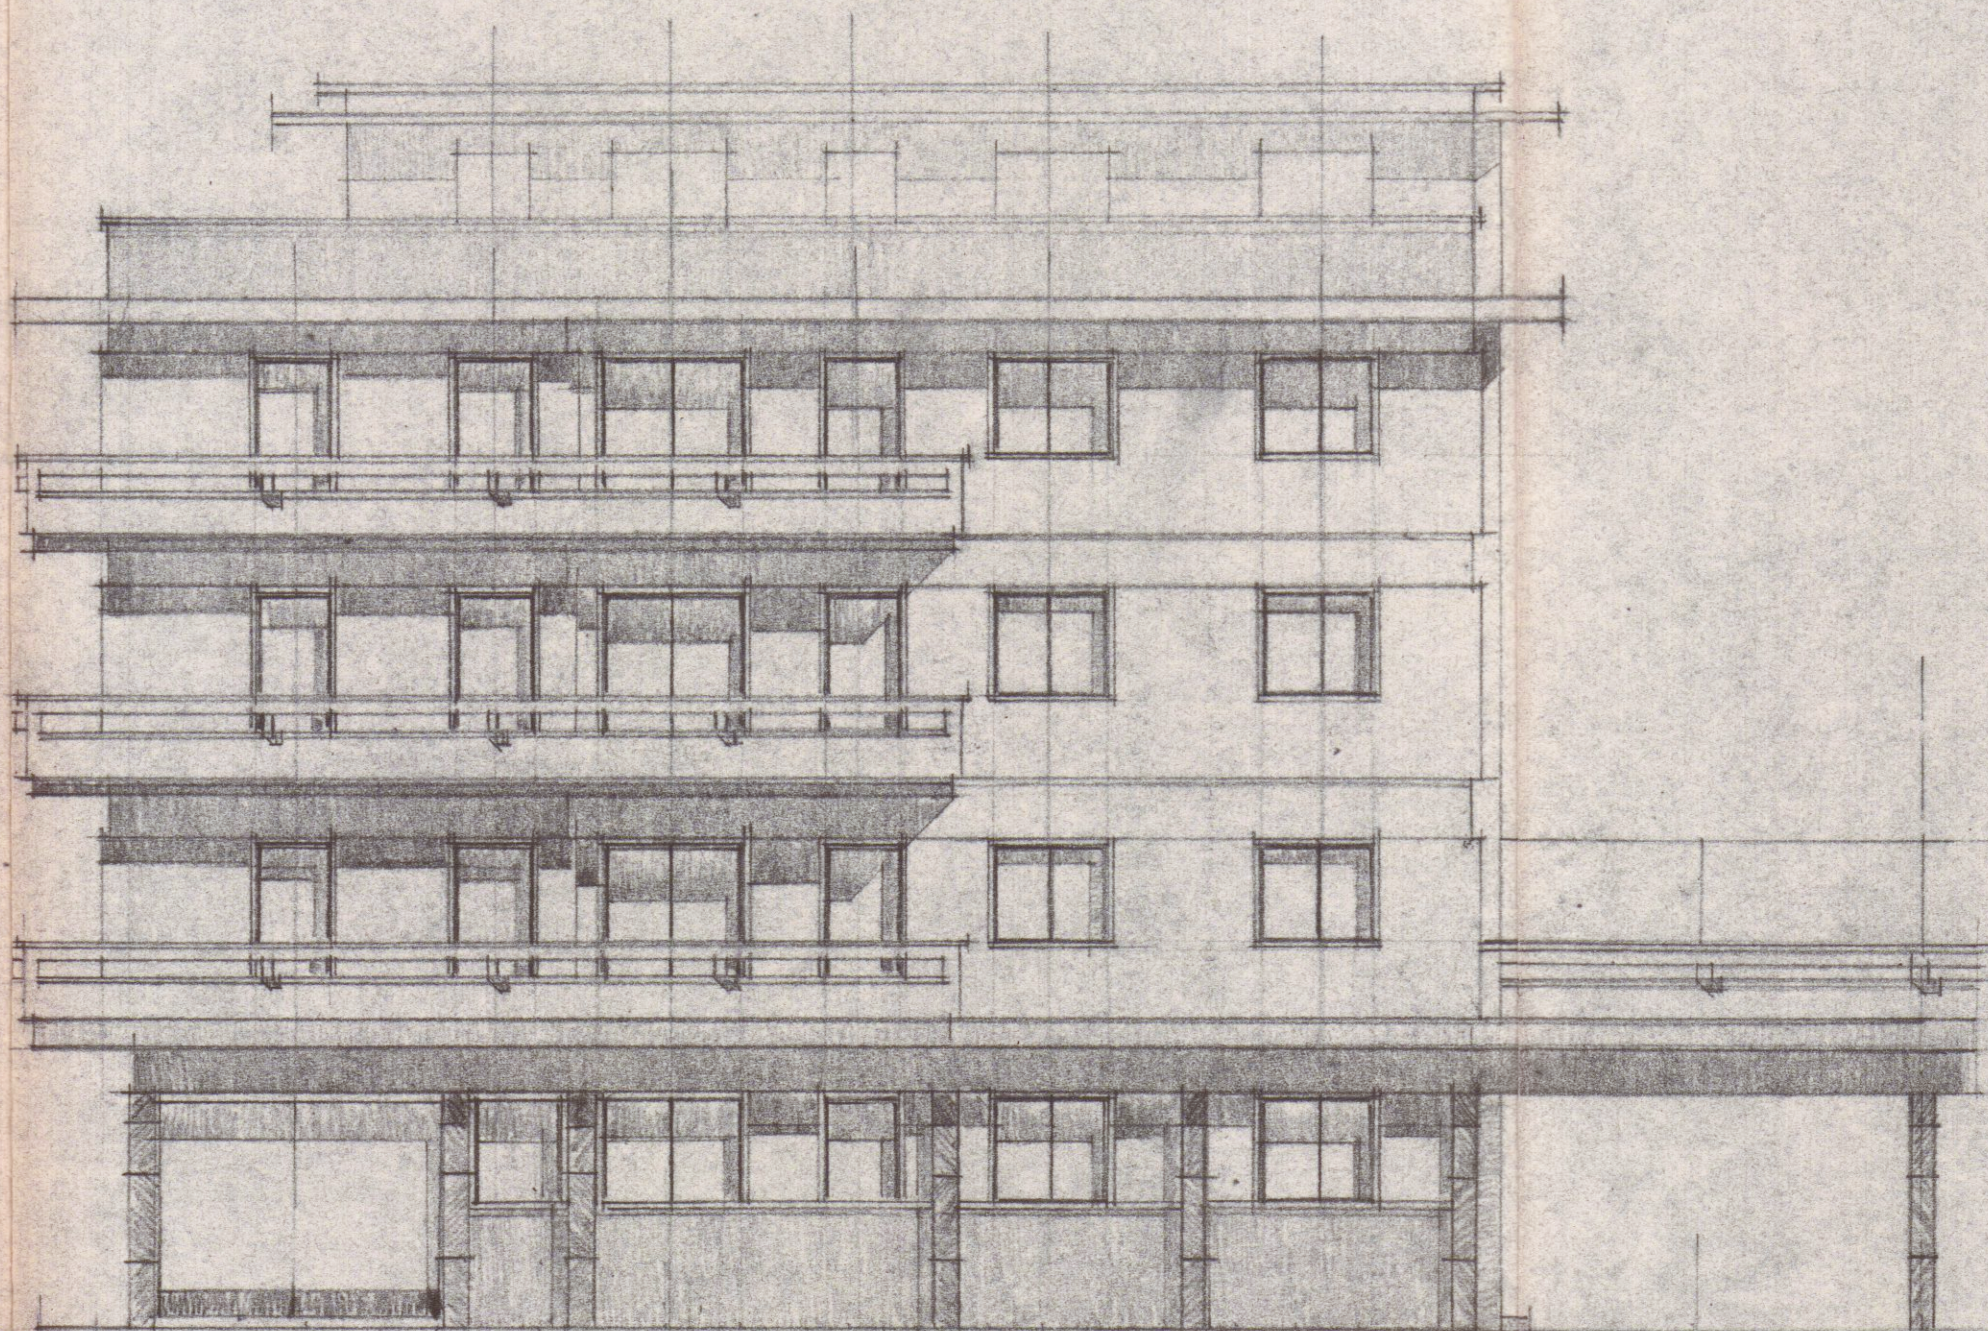

PROGETTO A /UD E A NORD —
100

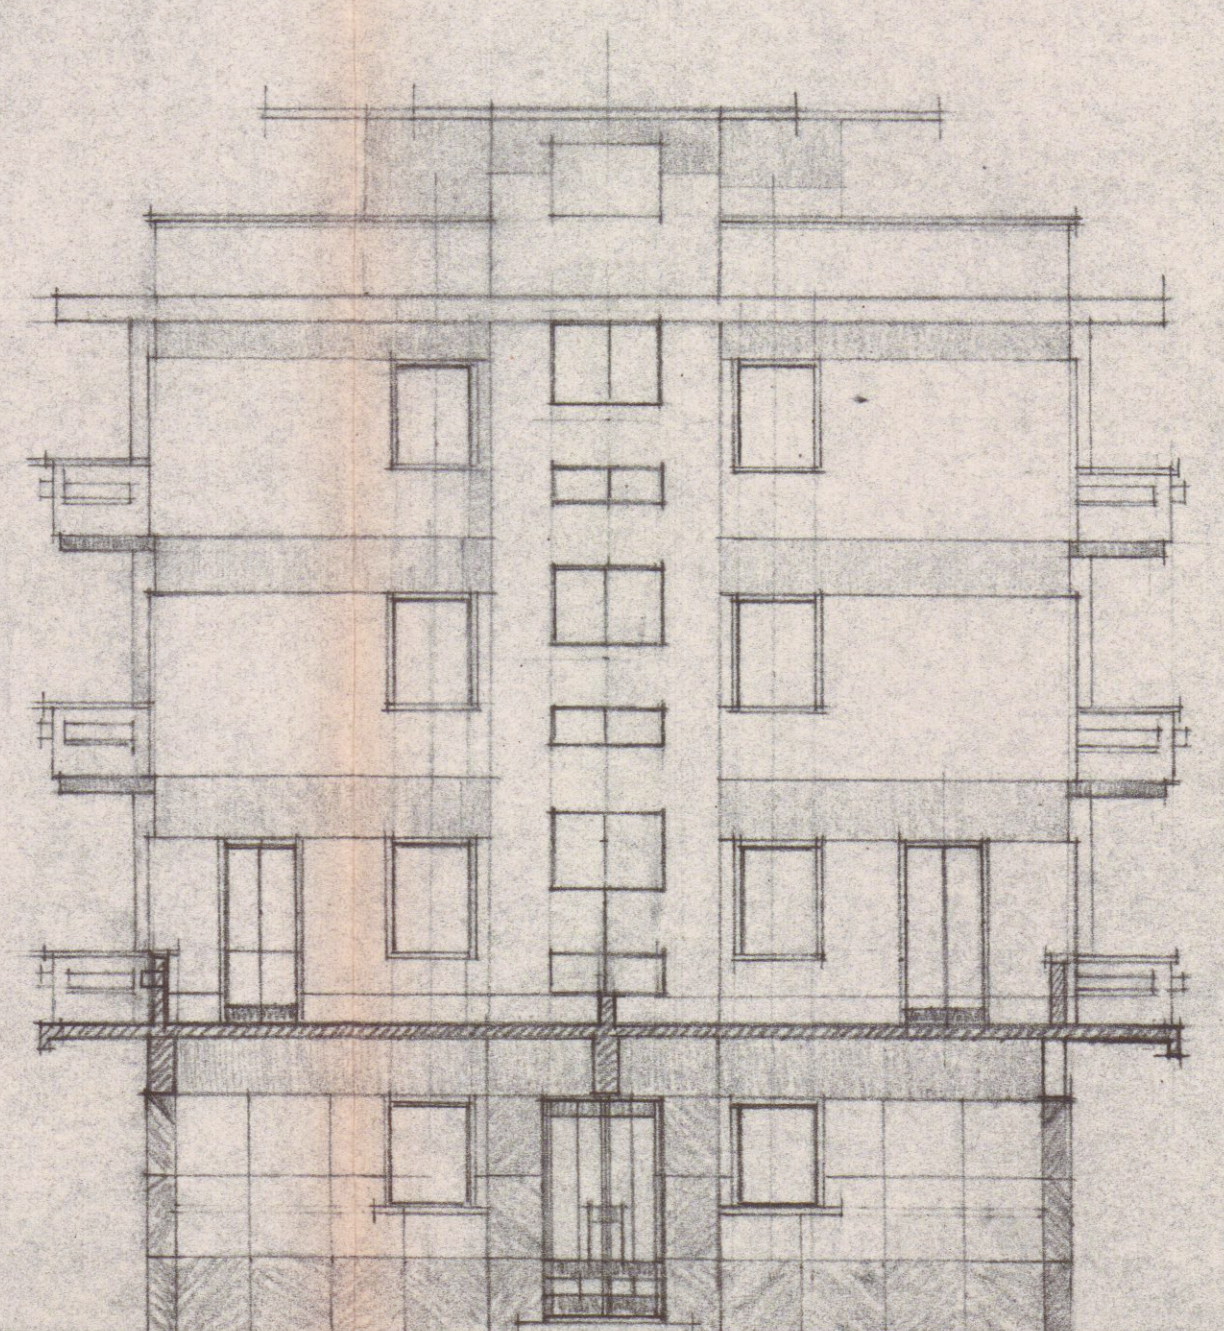

RETROPROGETTO — A EXT —
100

STUDIO TECNICO DI EDILIZIA
M. DEL NERO
ARCH. G. E. GALEOTTI
GALLERIA - PALAZZO DEGLI UFFICI
CARRARA - TEL. 72350