

COMUNE DI CARRARA

Attestazione di Conformità in Sanatoria inerente tamponatura di porta esterna, lievi modifiche ai prospetti, cambio di utilizzo di vani, ad unità immobiliare sita in loc. Sant'Antonio.
ai sensi art. 140 L.R. 01/2005



STATO AUTORIZZATO

Aut. Edil. n.43A/03 del 03.03.2003 e succ. varianti

TAVOLA 1


Proprietà: Menconi Barbara Maria
Via dei Colli, 35
54100 Massa (MS)
C.F.: MNC BBR 70E49 Z347 C




TRAGGIAI Geom. ADALBERTO
Via Acquedotto 16 Montignoso (MS)
Tel. (0585) 34.89.35 E-mail: traggiai@supereva.it
Codice Fiscale TRG DBR 71R24 G6228P
Piva 0562080457
Cell. 347 6258468
Rilievi topografici
Pratiche catastali
Perizie tecniche
Progettazione
Direzione cantieri




PIANTE
PROSPETTI
SEZIONI
1:100

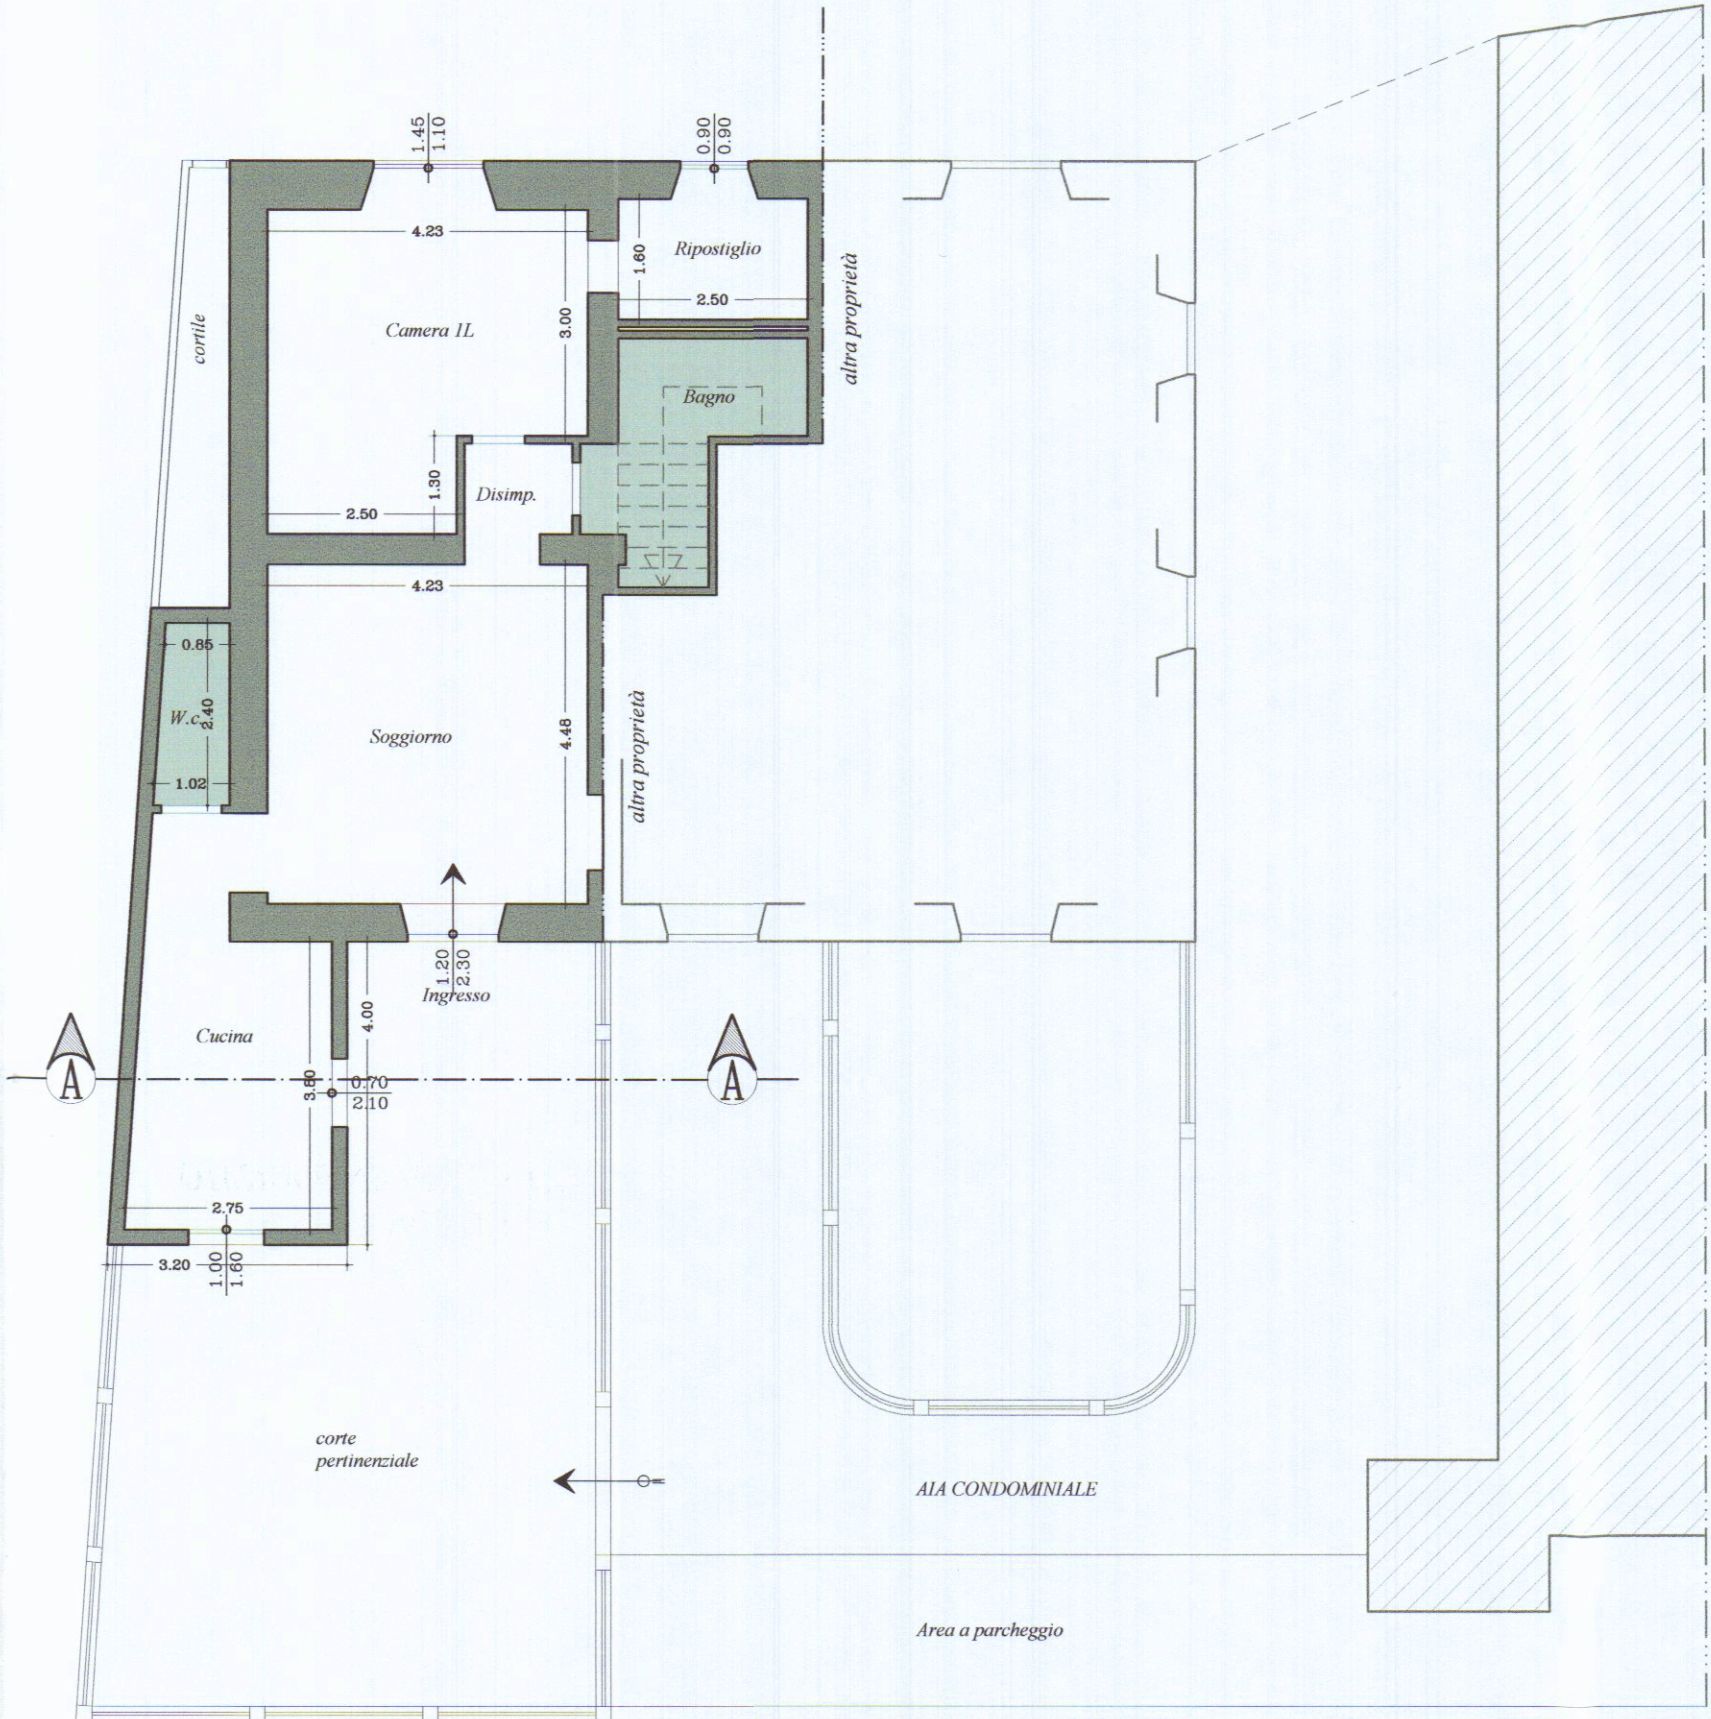


PIANTA PIANO TERRA

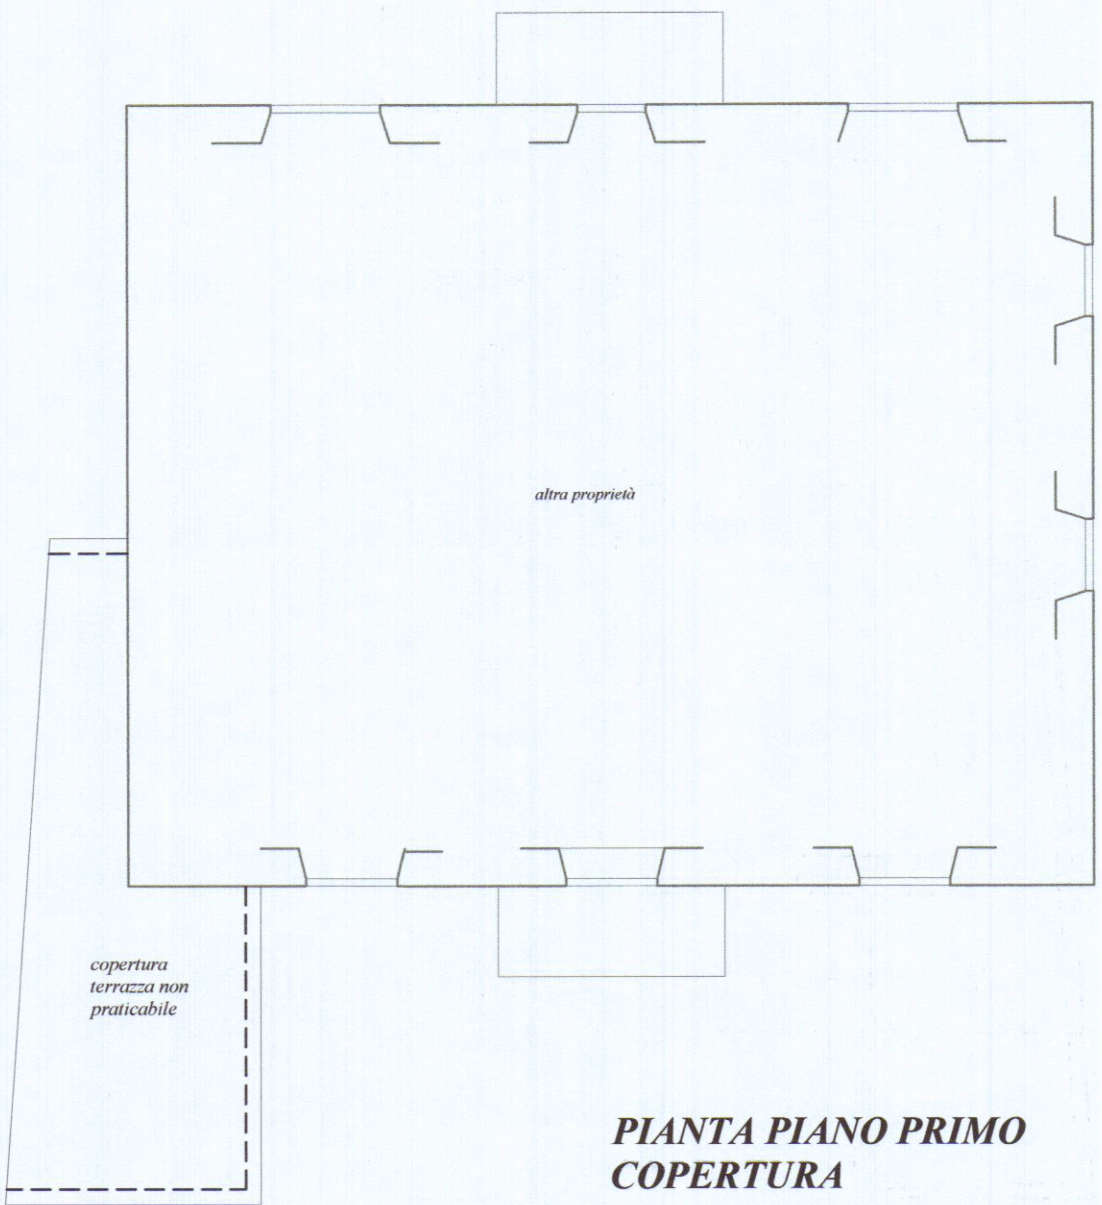


PIANTA PIANO PRIMO
COPERTURA

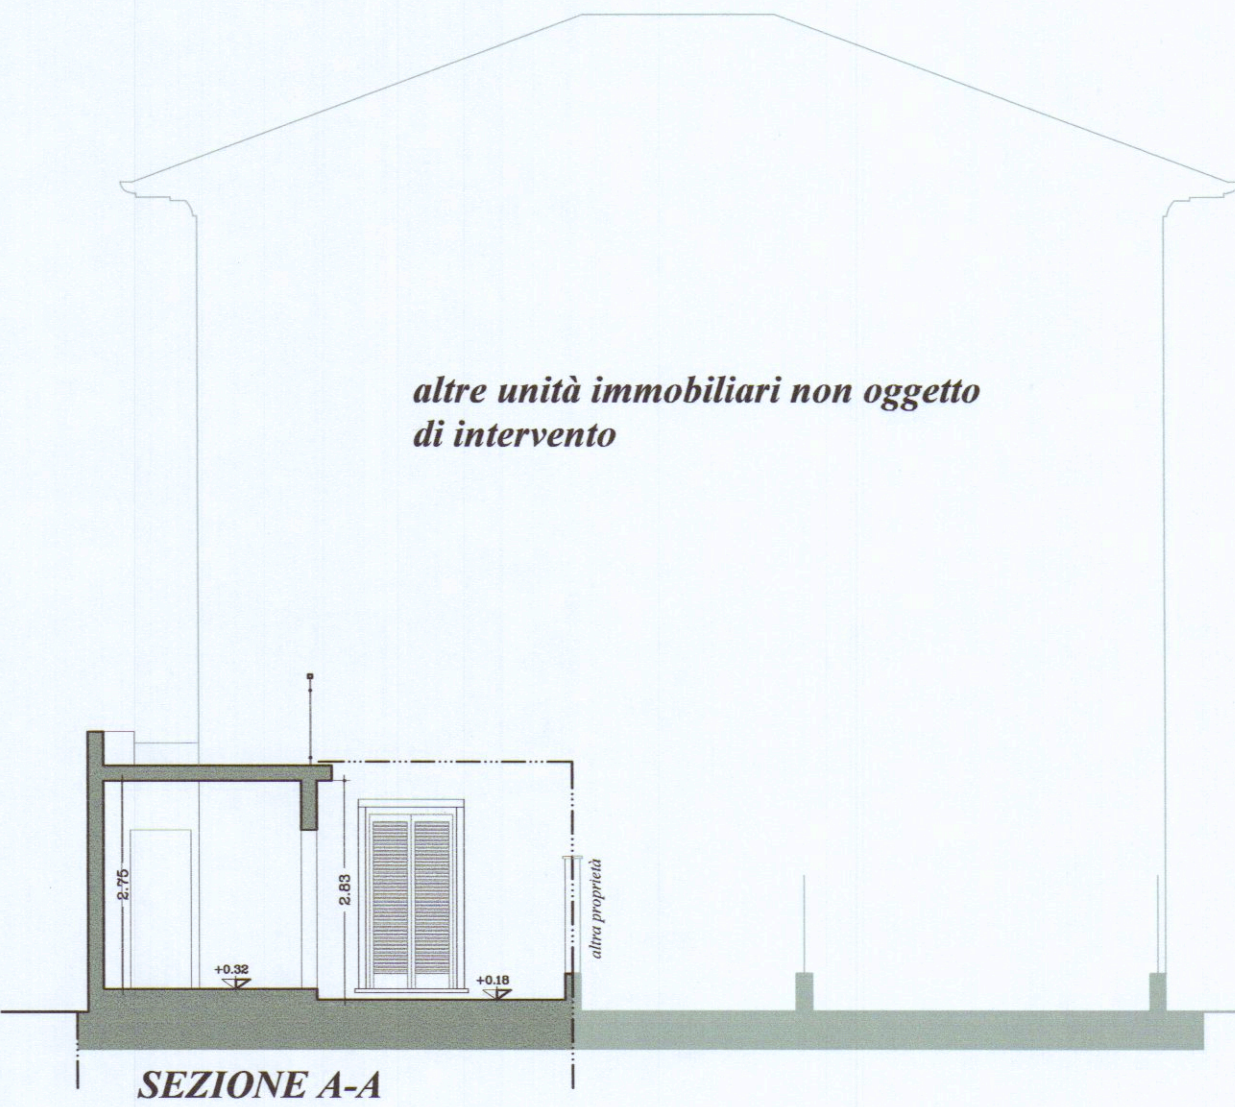


SEZIONE A-A

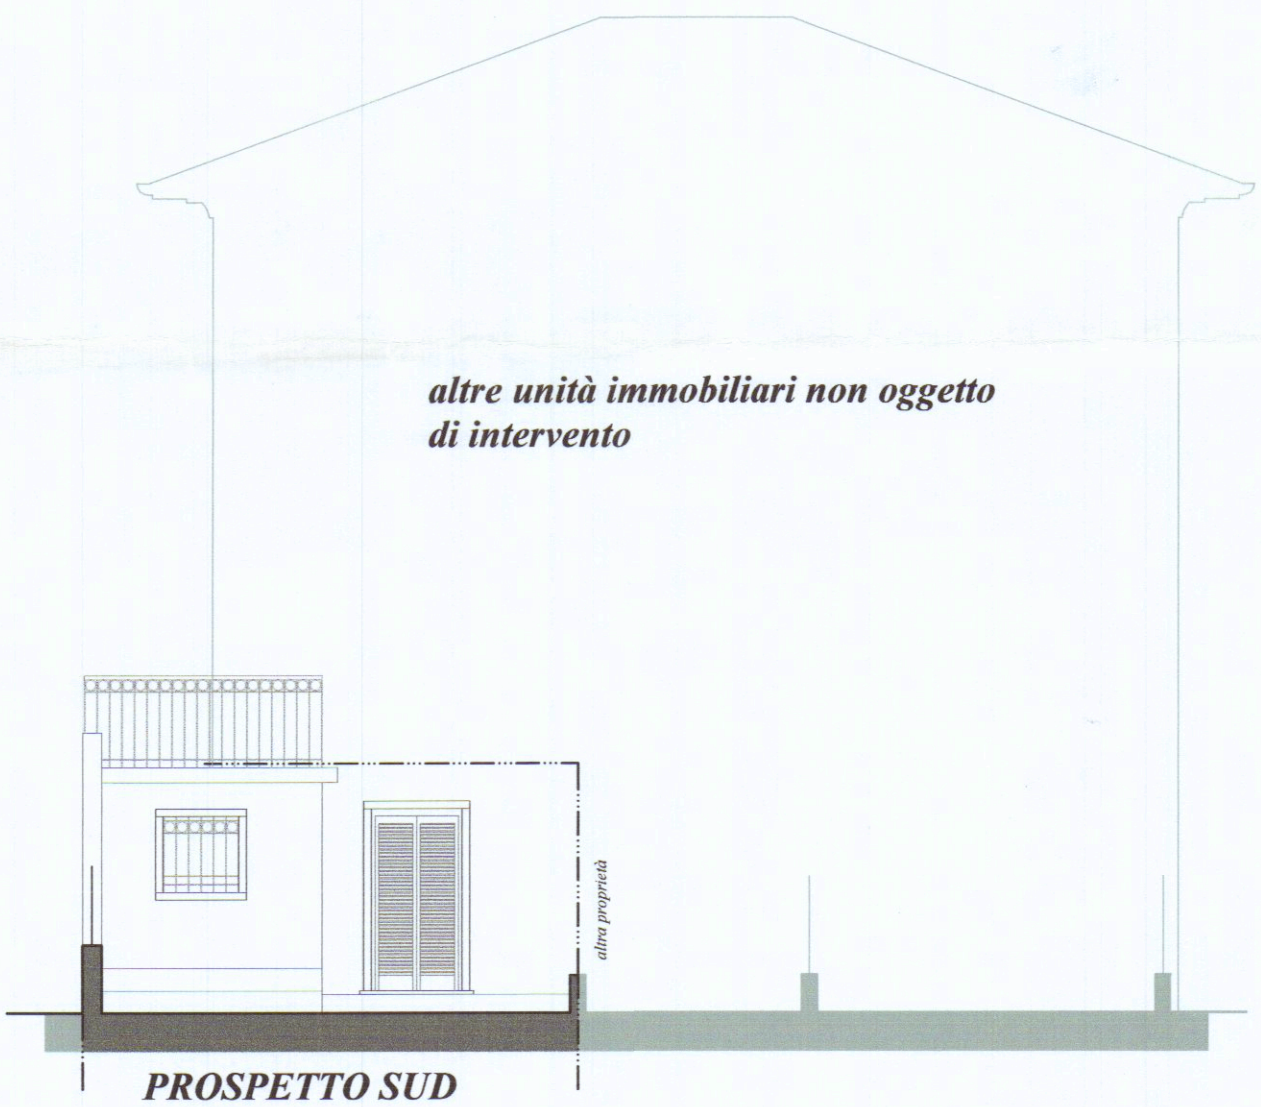


PROSPETTO SUD

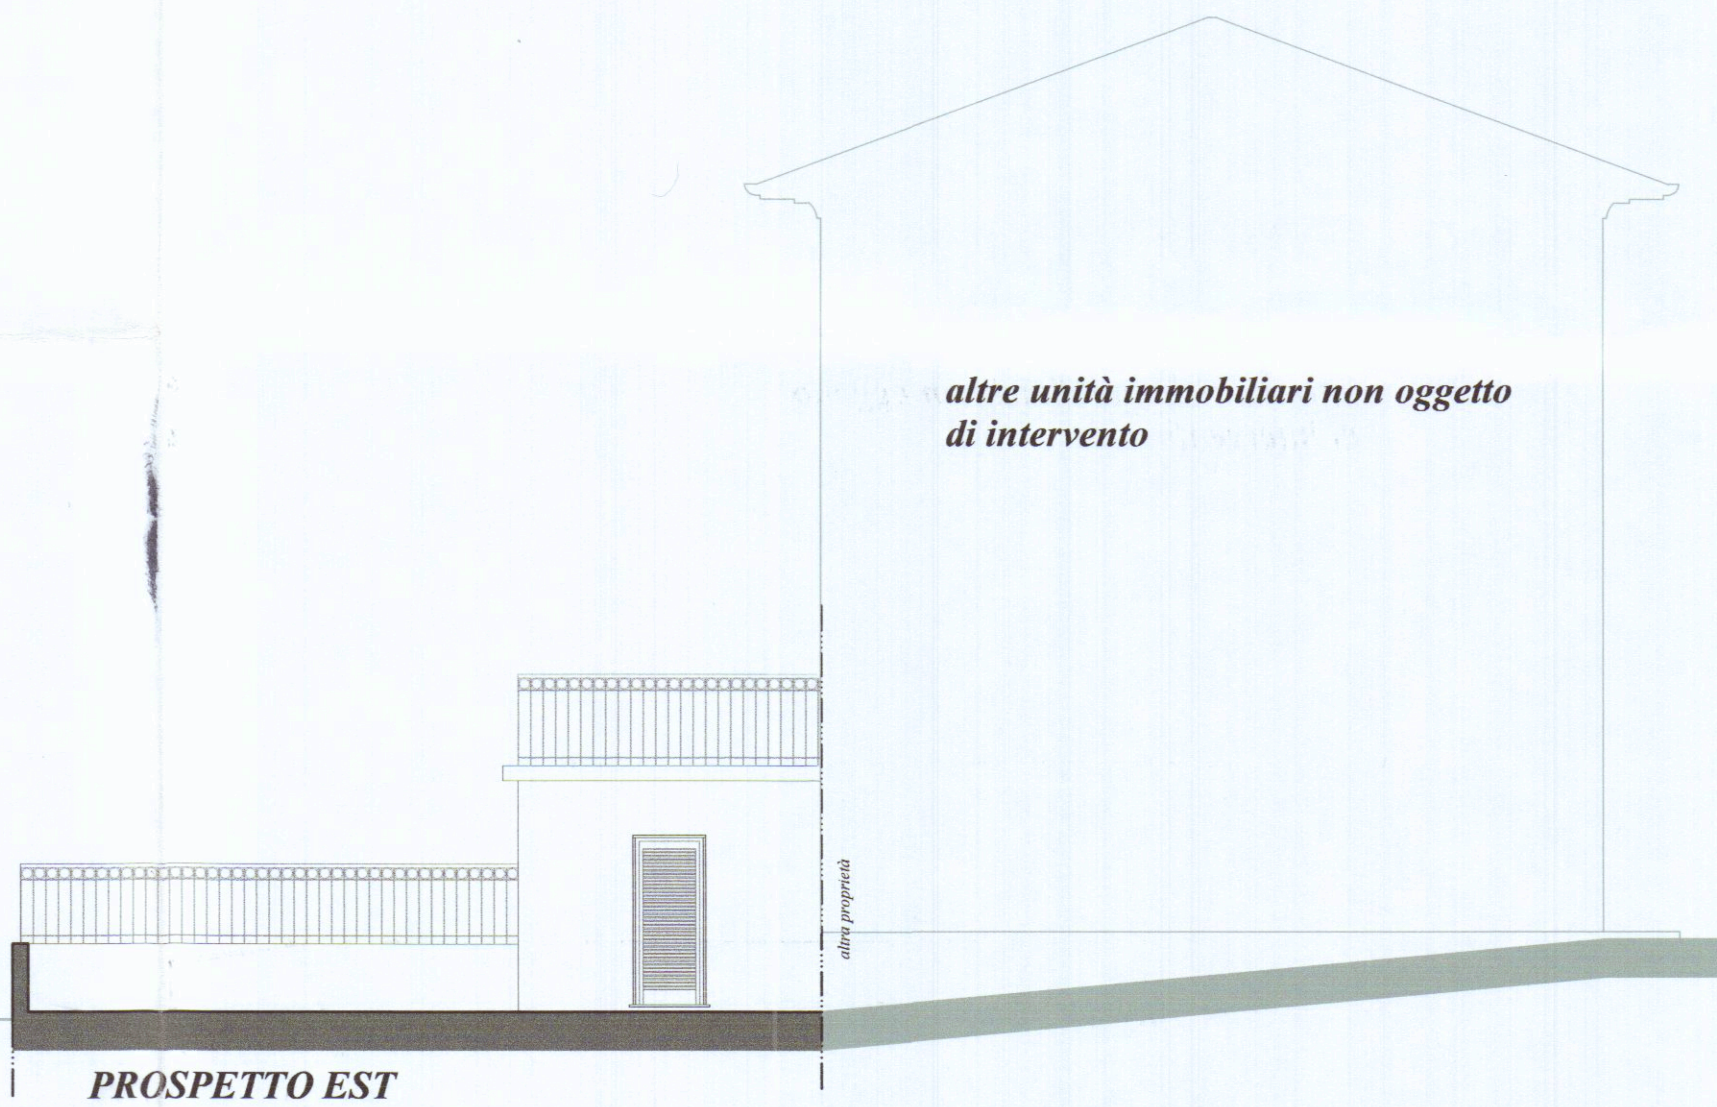

PROSPETTO EST

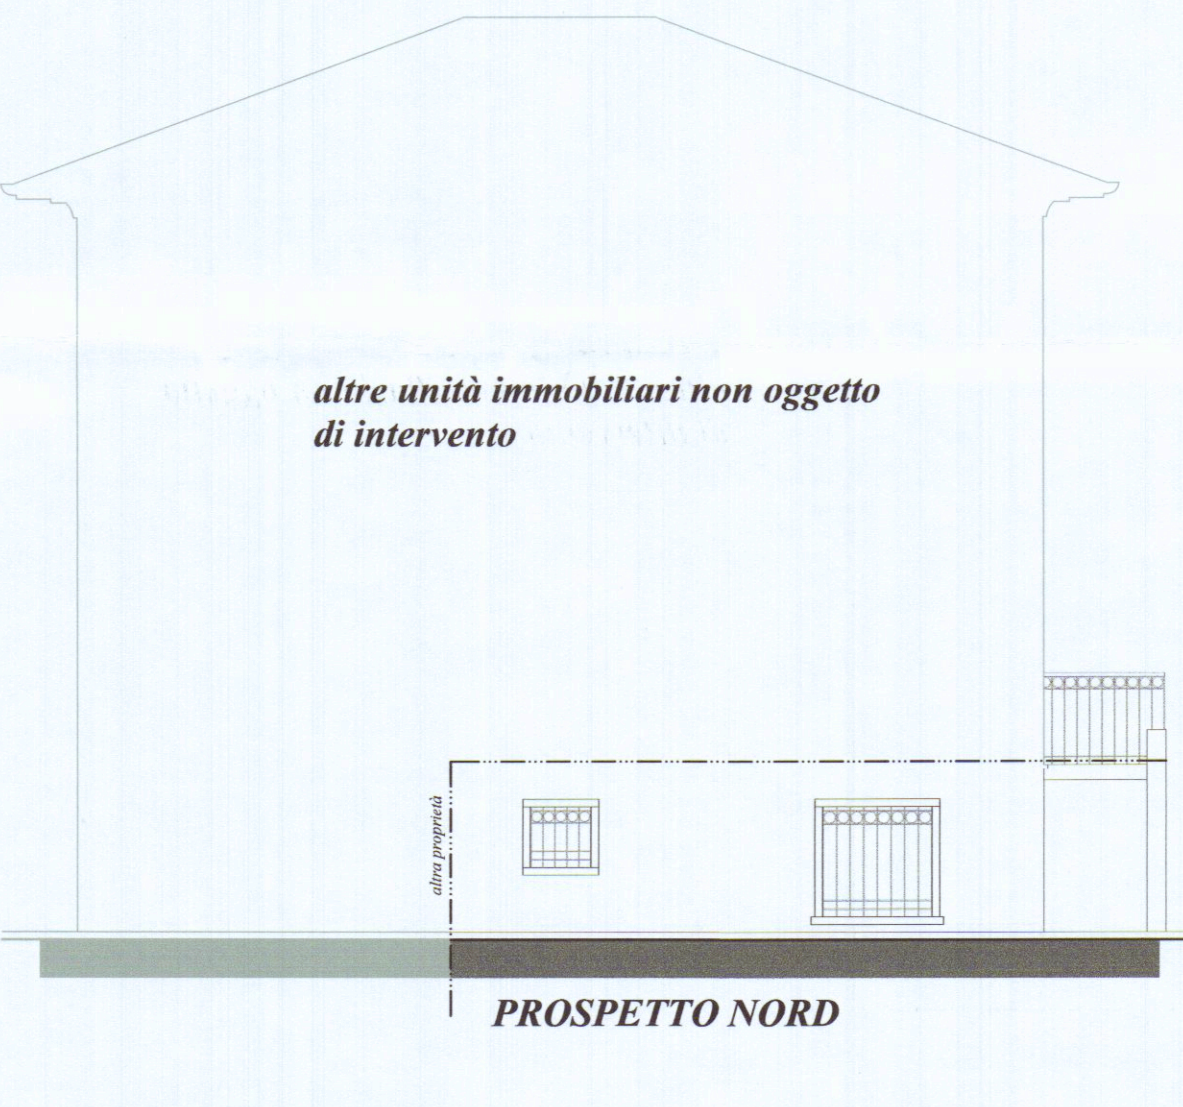

PROSPETTO NORD

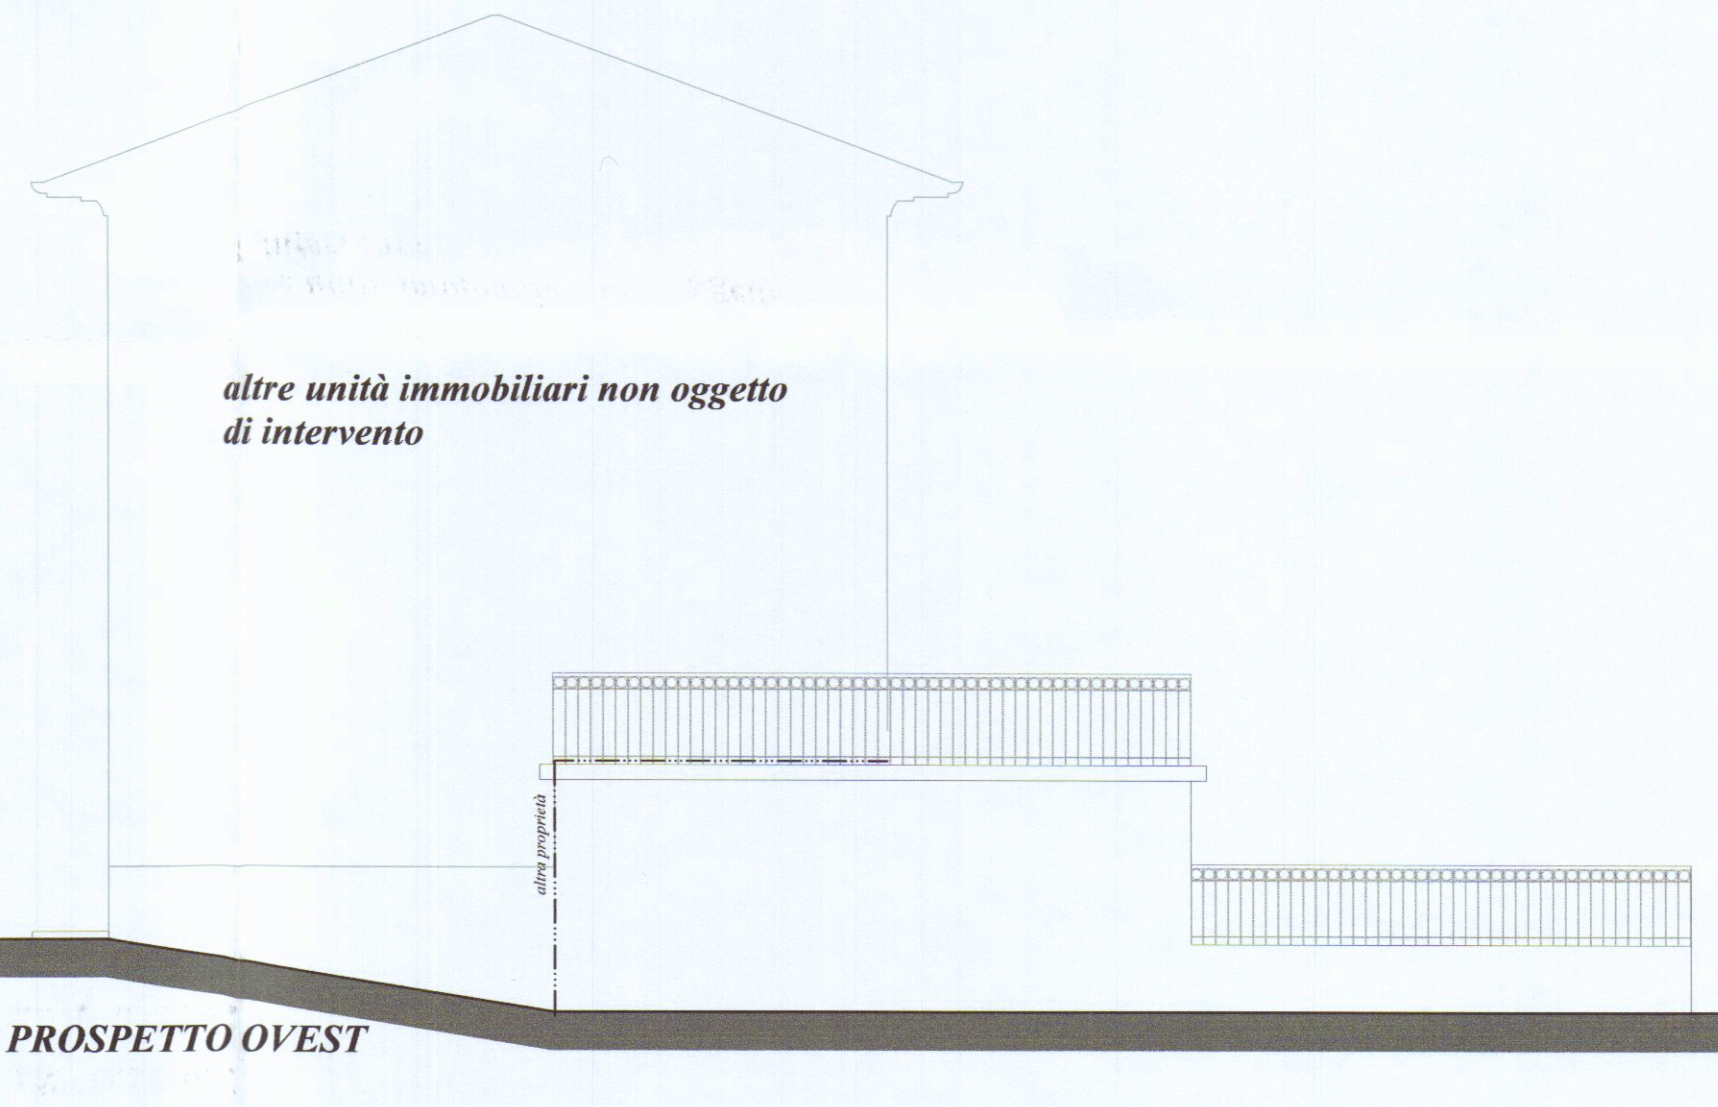

PROSPETTO OVEST