



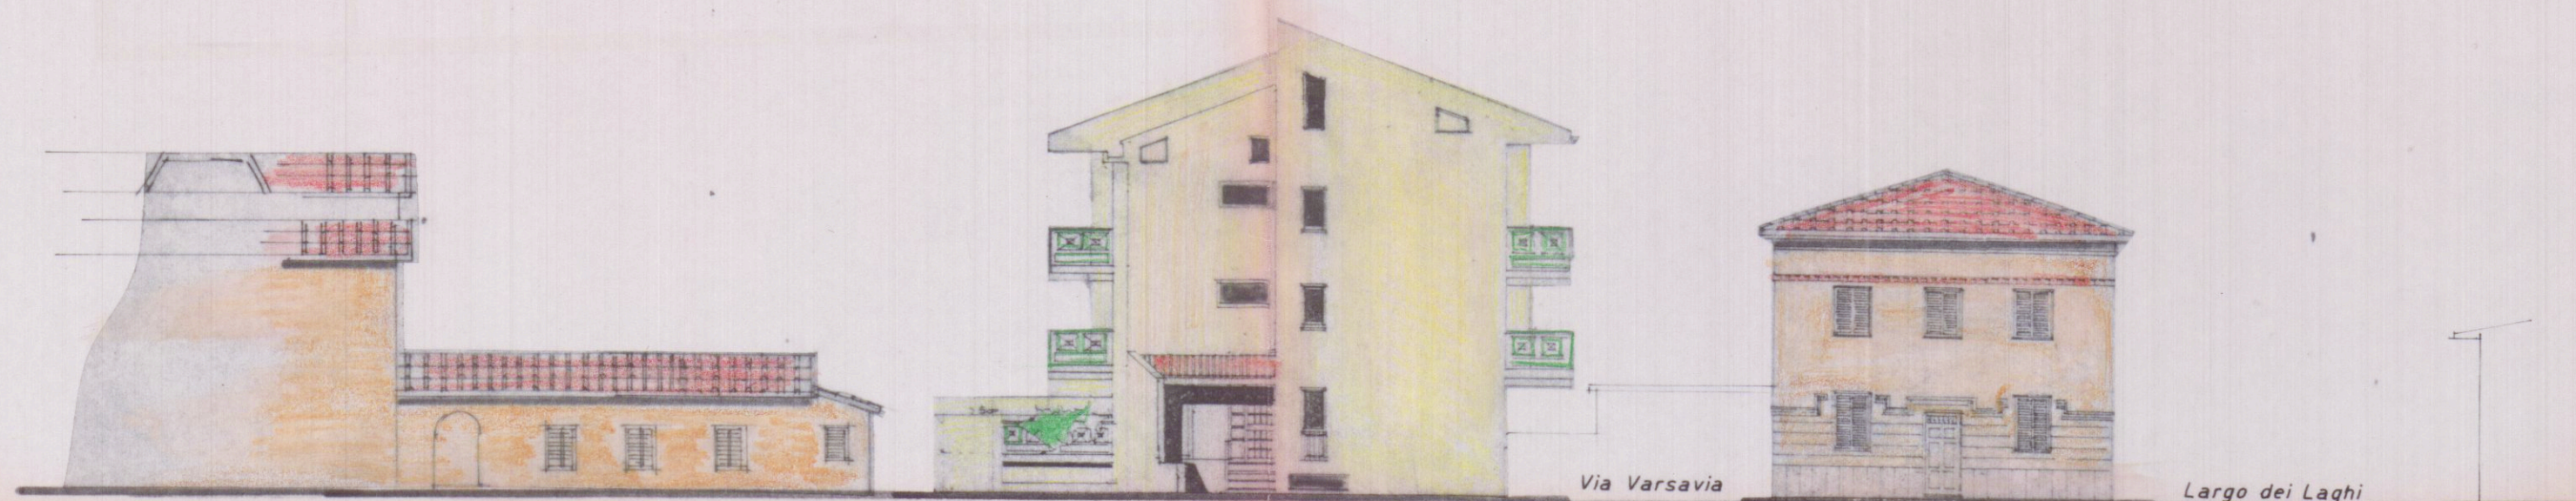


Prospetto su Via Varsavia




Prospetto su Via Fleming

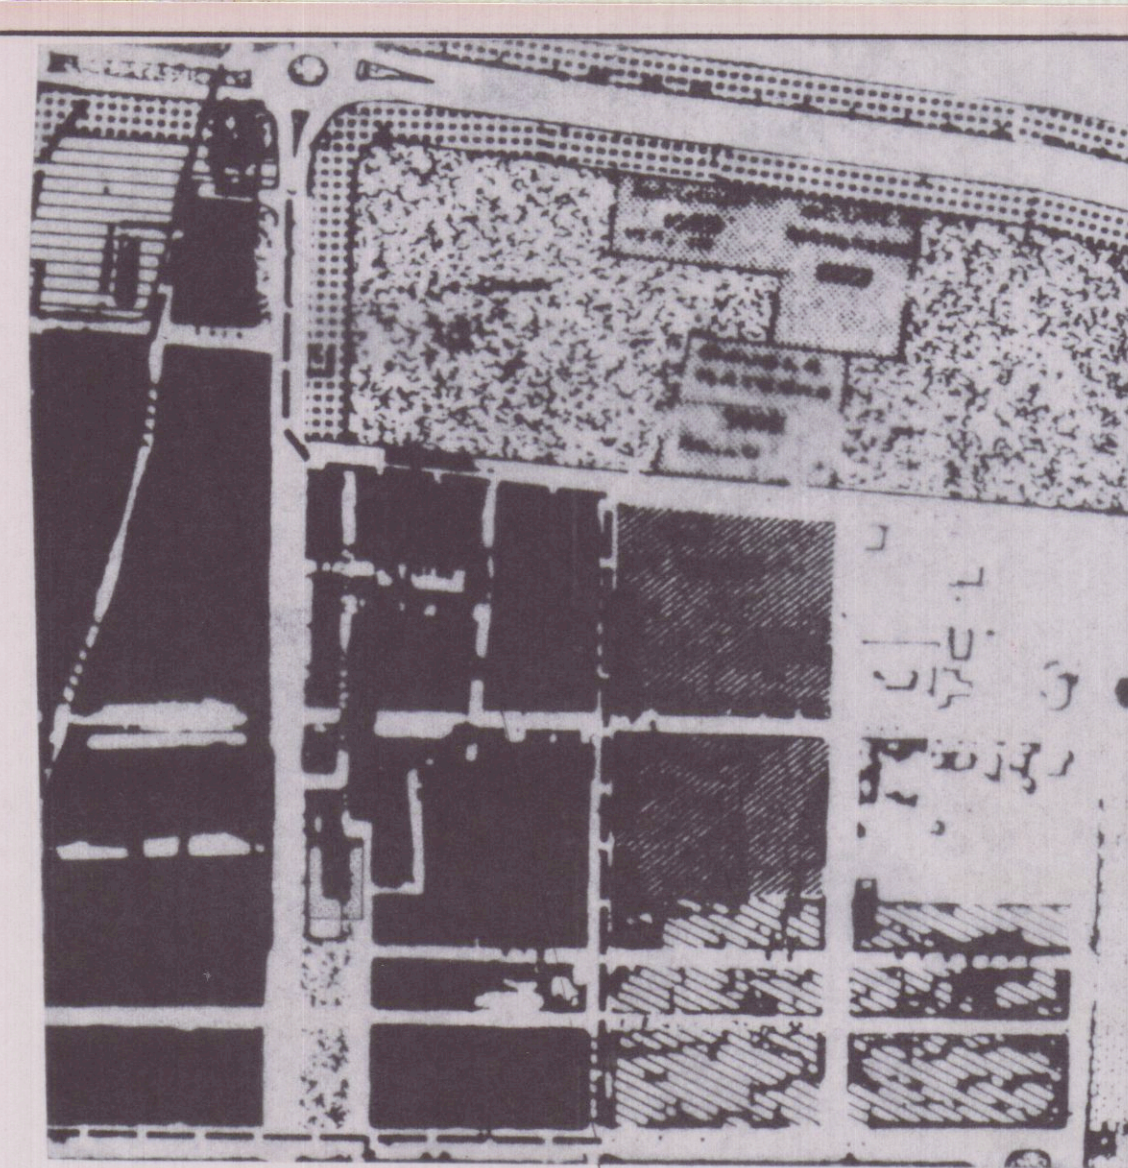

ZONA EDILIZIA "A"

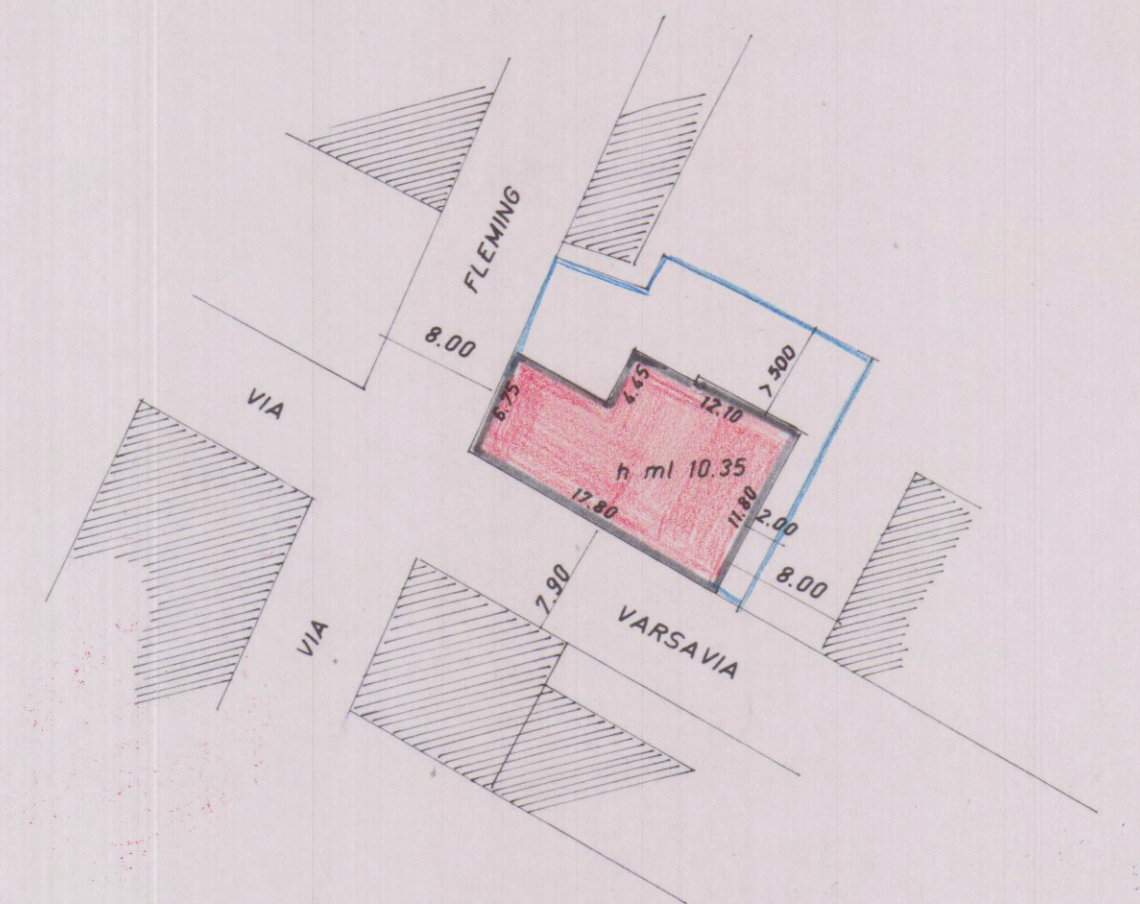

PLANIMETRIA SCALA 1:500

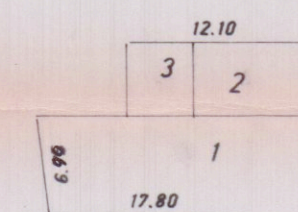


SCHEMA VOLUMI E SUPERFICI


$$\begin{aligned}
 1 - (17.80 + 18.50) / 2 \times 6.90 &= mq \ 122.51 \times 10.35 = 1268 \\
 2 - 7.95 \times 4.75 &= mq \ 37.76 \times 10.35 = 390 \\
 3 - 4.15 \times 4.45 &= mq \ 18.4 \times 10.35 = 190
 \end{aligned}$$

$$mq \ 178.67 \quad mc \ 1826$$

SUPERFICIE TERRENO MQ 370

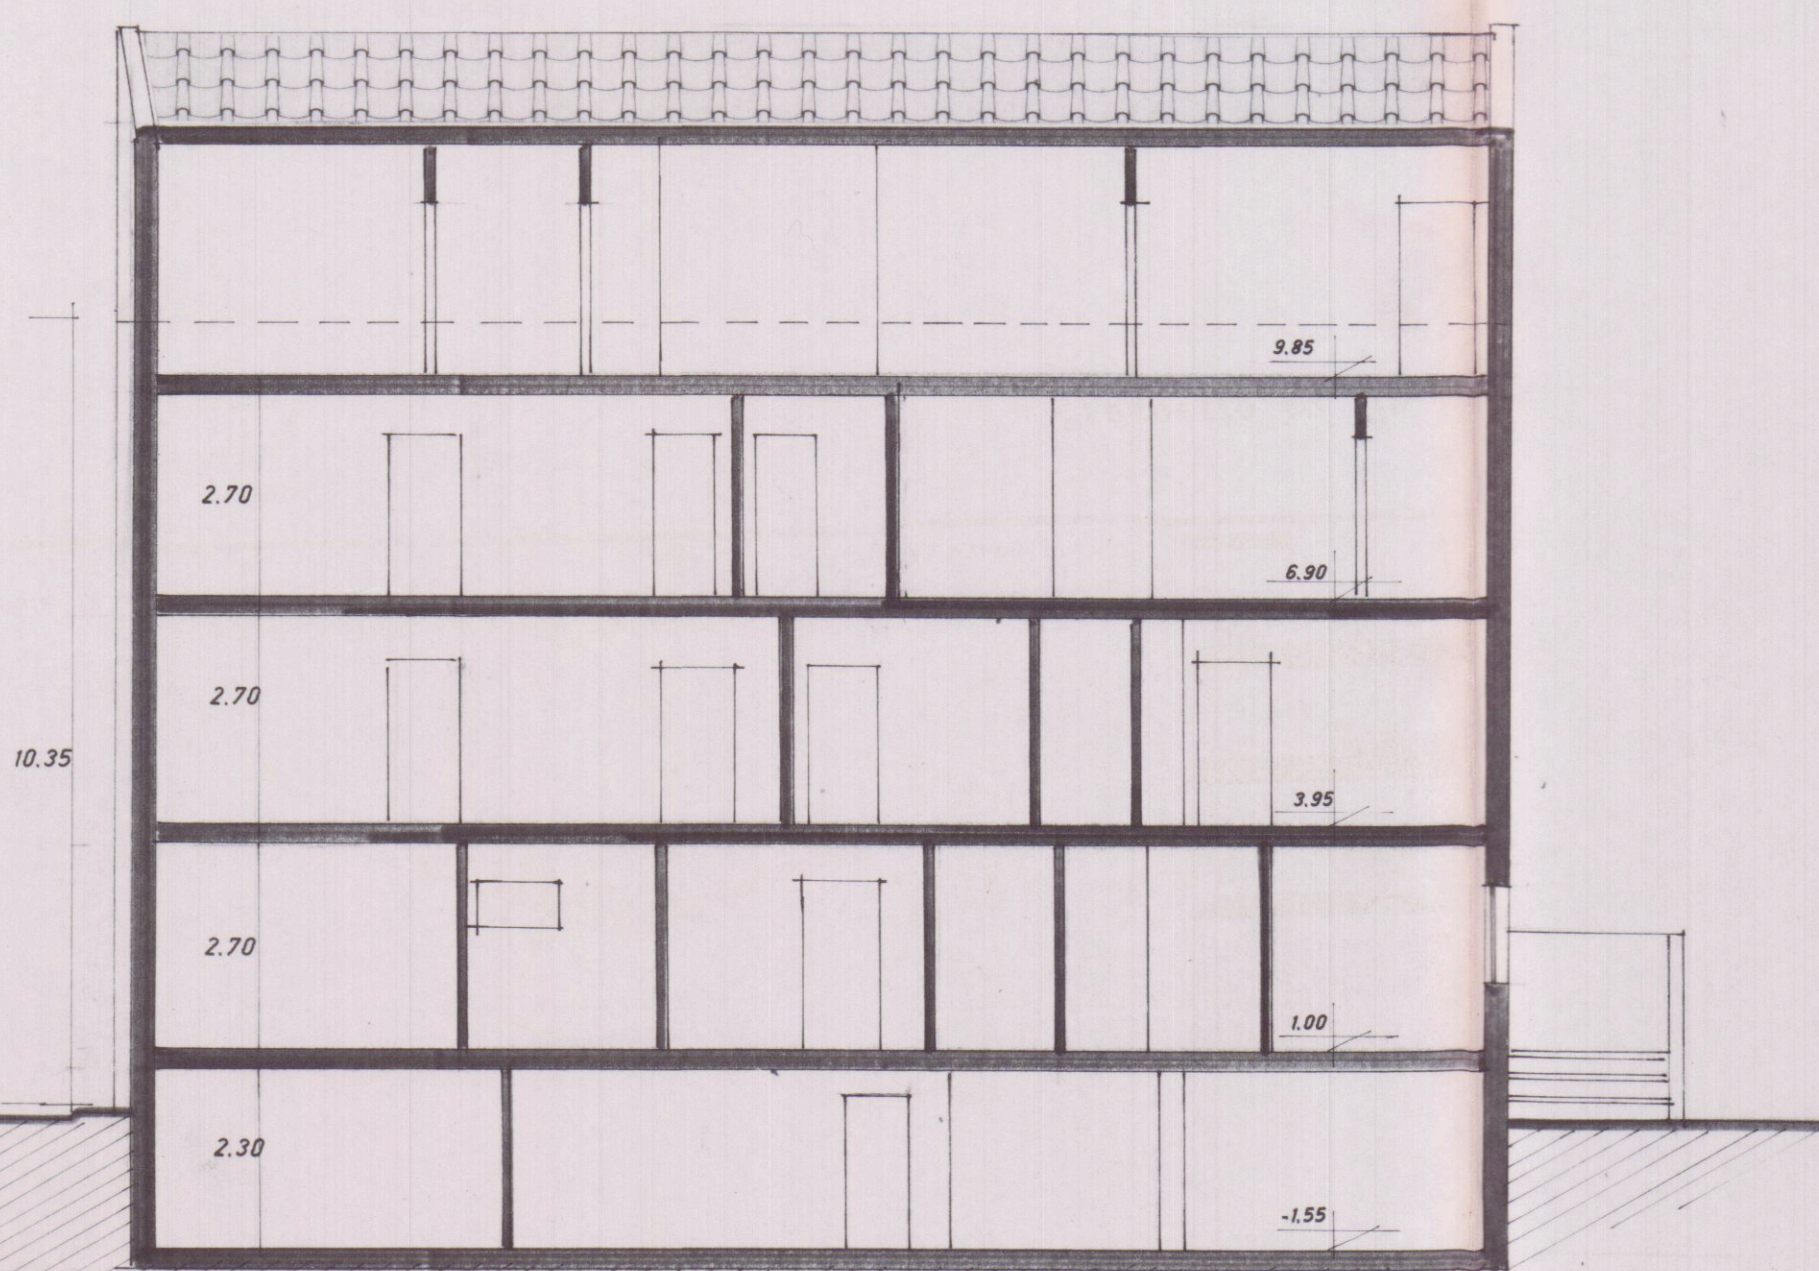

SEZIONE 2-2

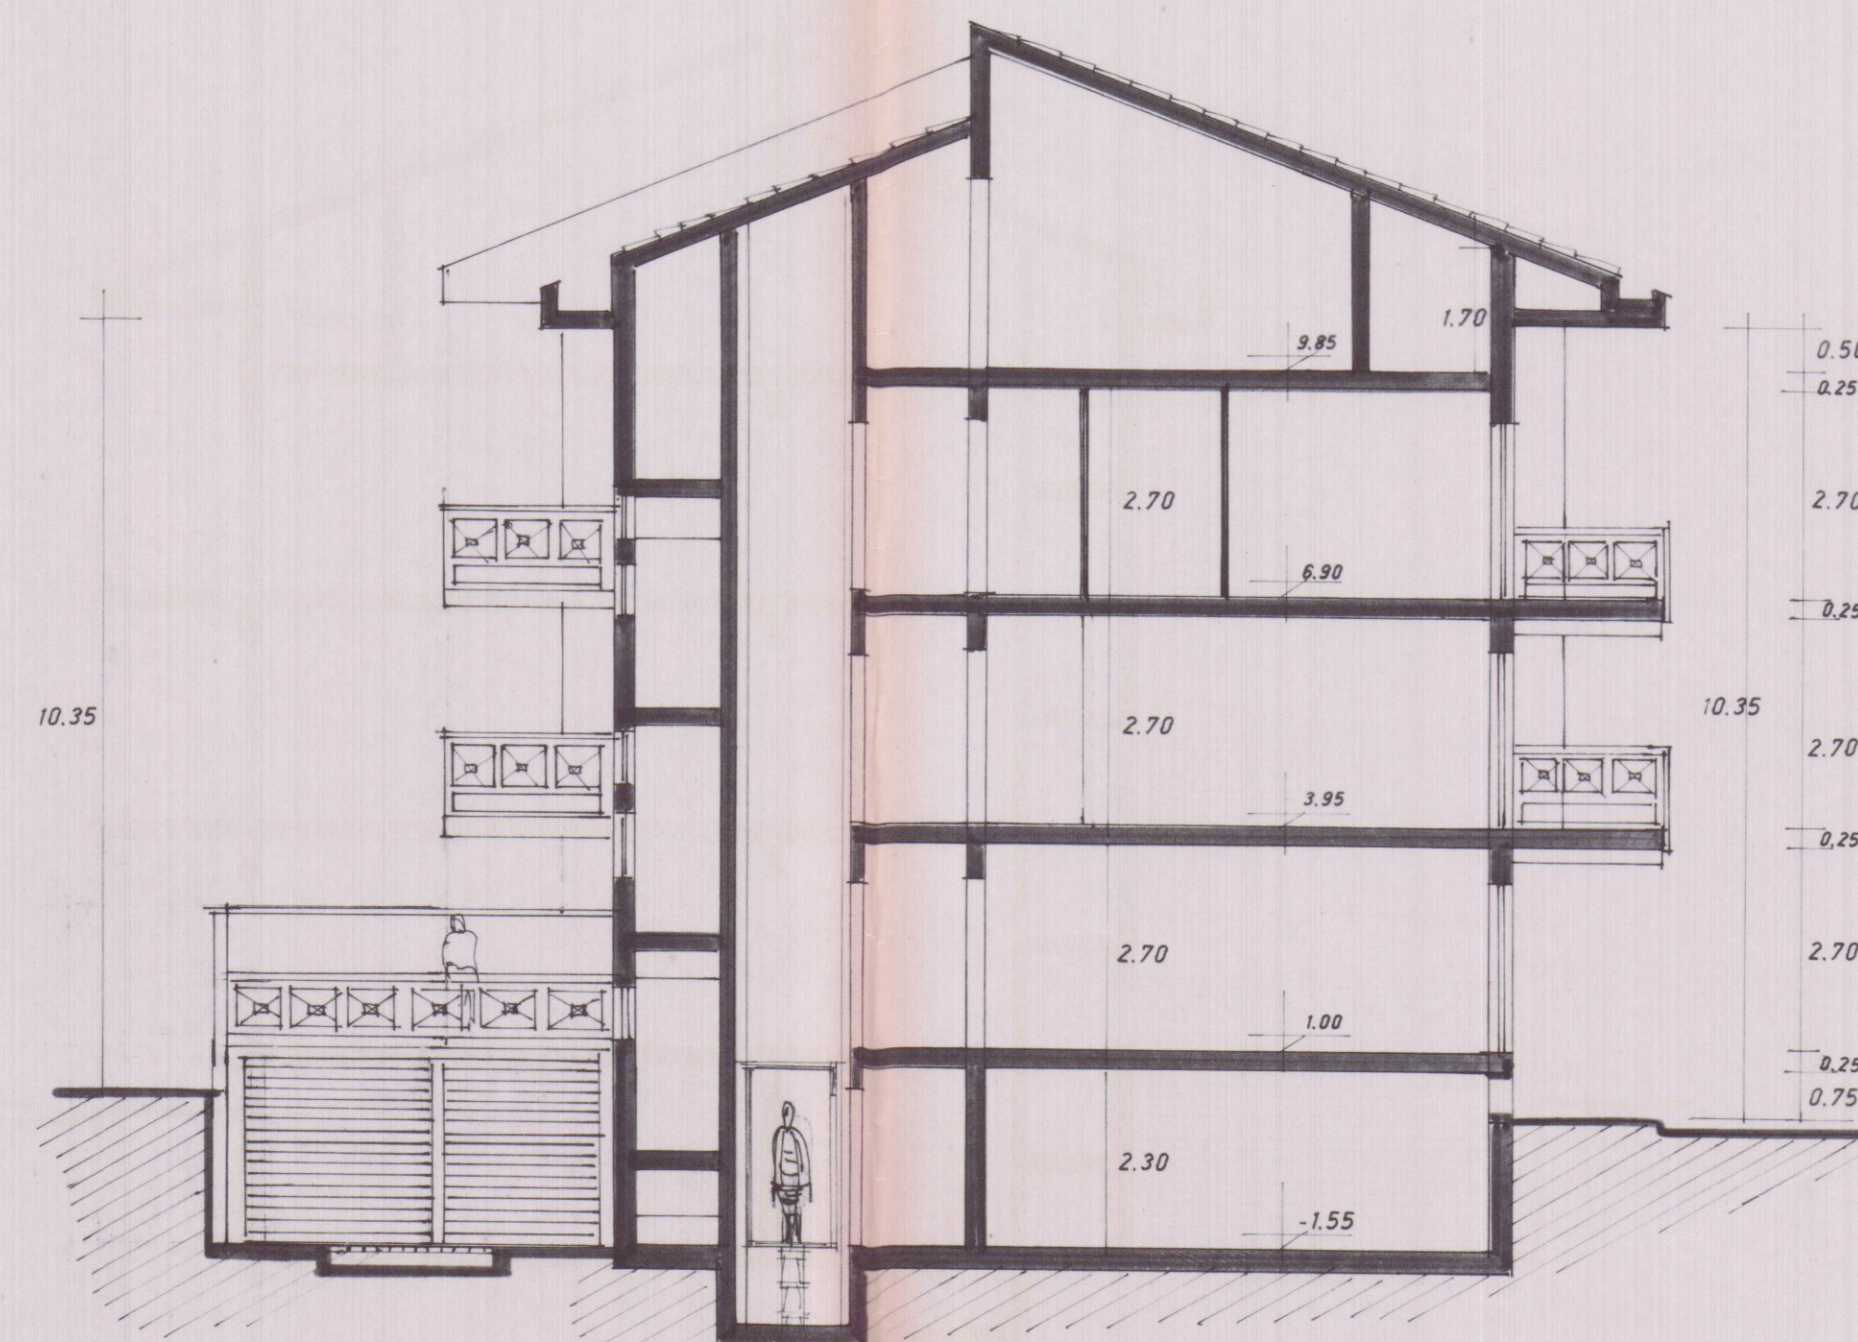

SEZIONE 1-1



PLANIMETRIA CONFORME A QUELLA CATASTALE

SCALA 1:1000

VARIANTE

16 NOV 1994

GIANFRANCHI E MARTELLI ASSOCIATI

GEOM. GIUSEPPE GIANFRANCHI
ARCH. ROBERTO MARTELLI

54036 MARINA DI CARRARA - VIA VENEZIA 1/BIS
TEL. (0585) 780502 - FAX (0585) 632667

OGGETTO:		VARIANTE FABBRICATO DI CIVILE ABITAZIONE CONDOMINIALE	
COMMITTENTE:		SO.PR.I.M.A srl	
UBICAZIONE / CAT.:		MARINA DI CARRARA via Fleming	
DETTAGLIO:		SEZIONI PLANIMETRIE SCHEMI	
SCALA	DATA	ESTREMI CATASTALI	TAVOLA
1:1000	20.09.94	FG 103 MAPP 213	1
1:200			
1:100			
RIFERIMENTO		prat.	
REV.	DESCRIZIONE REVISIONE	DISegnato	Verificato
			DATA