

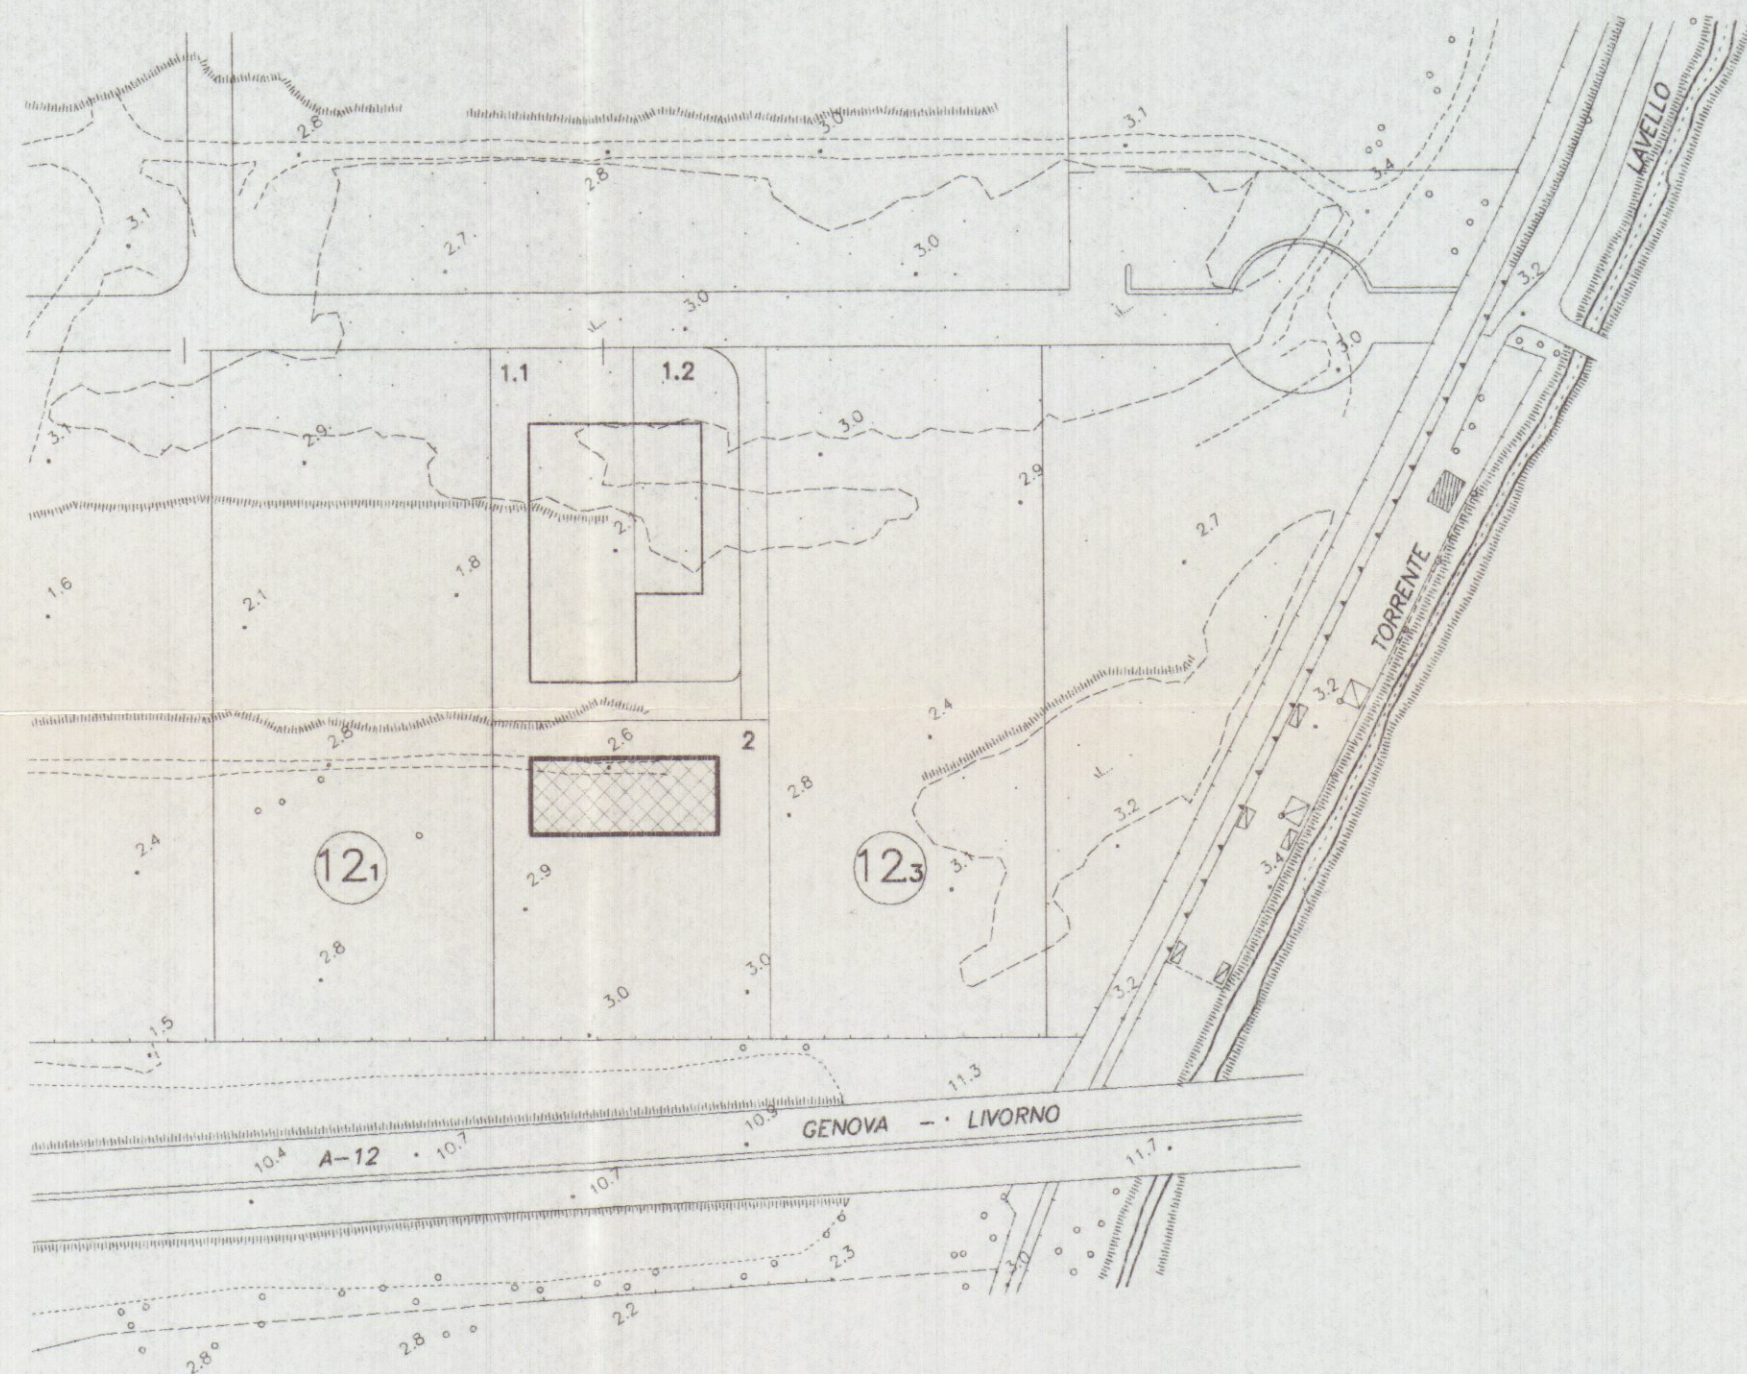


AEREOFOTOGRAMMETRIA

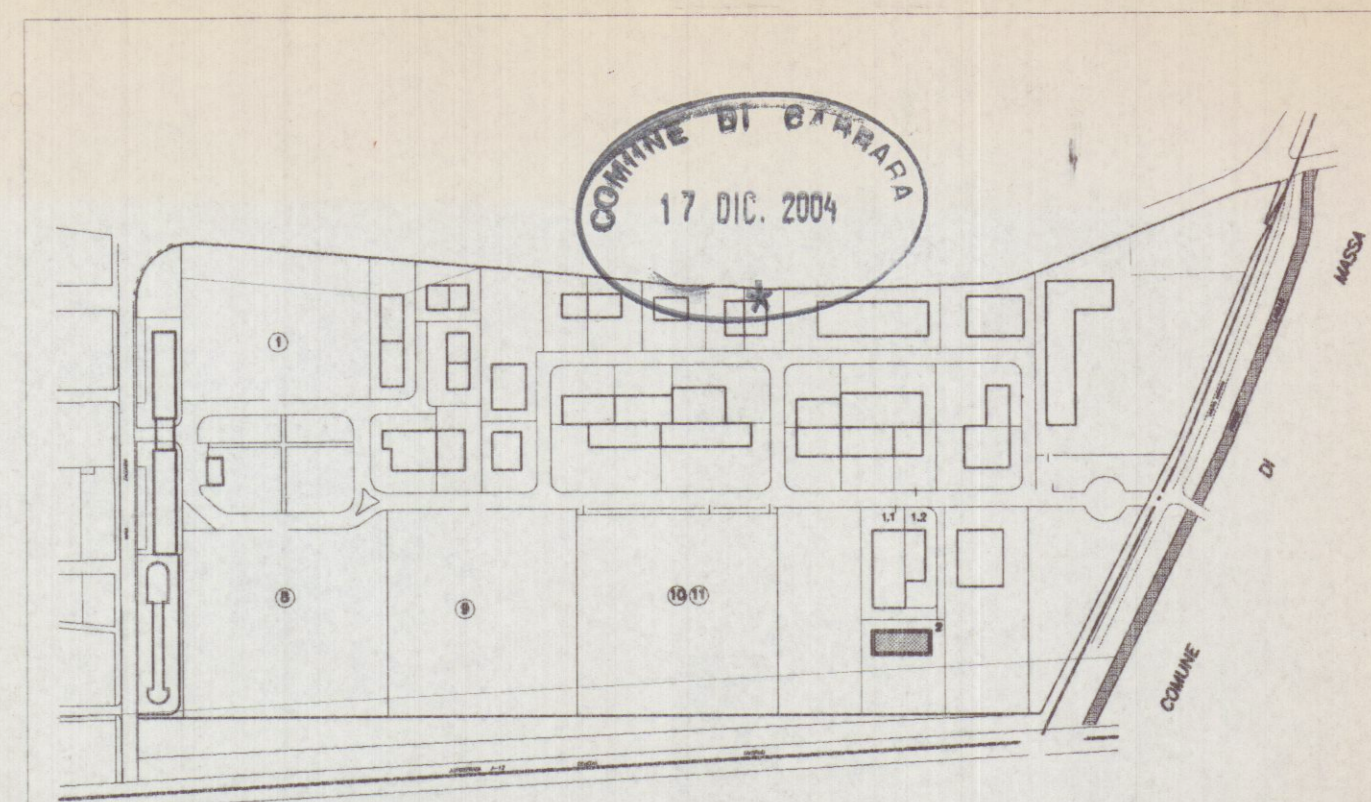

STRALCIO CATASTALE

Comune di Carrara Foglio 99 Mappale 275

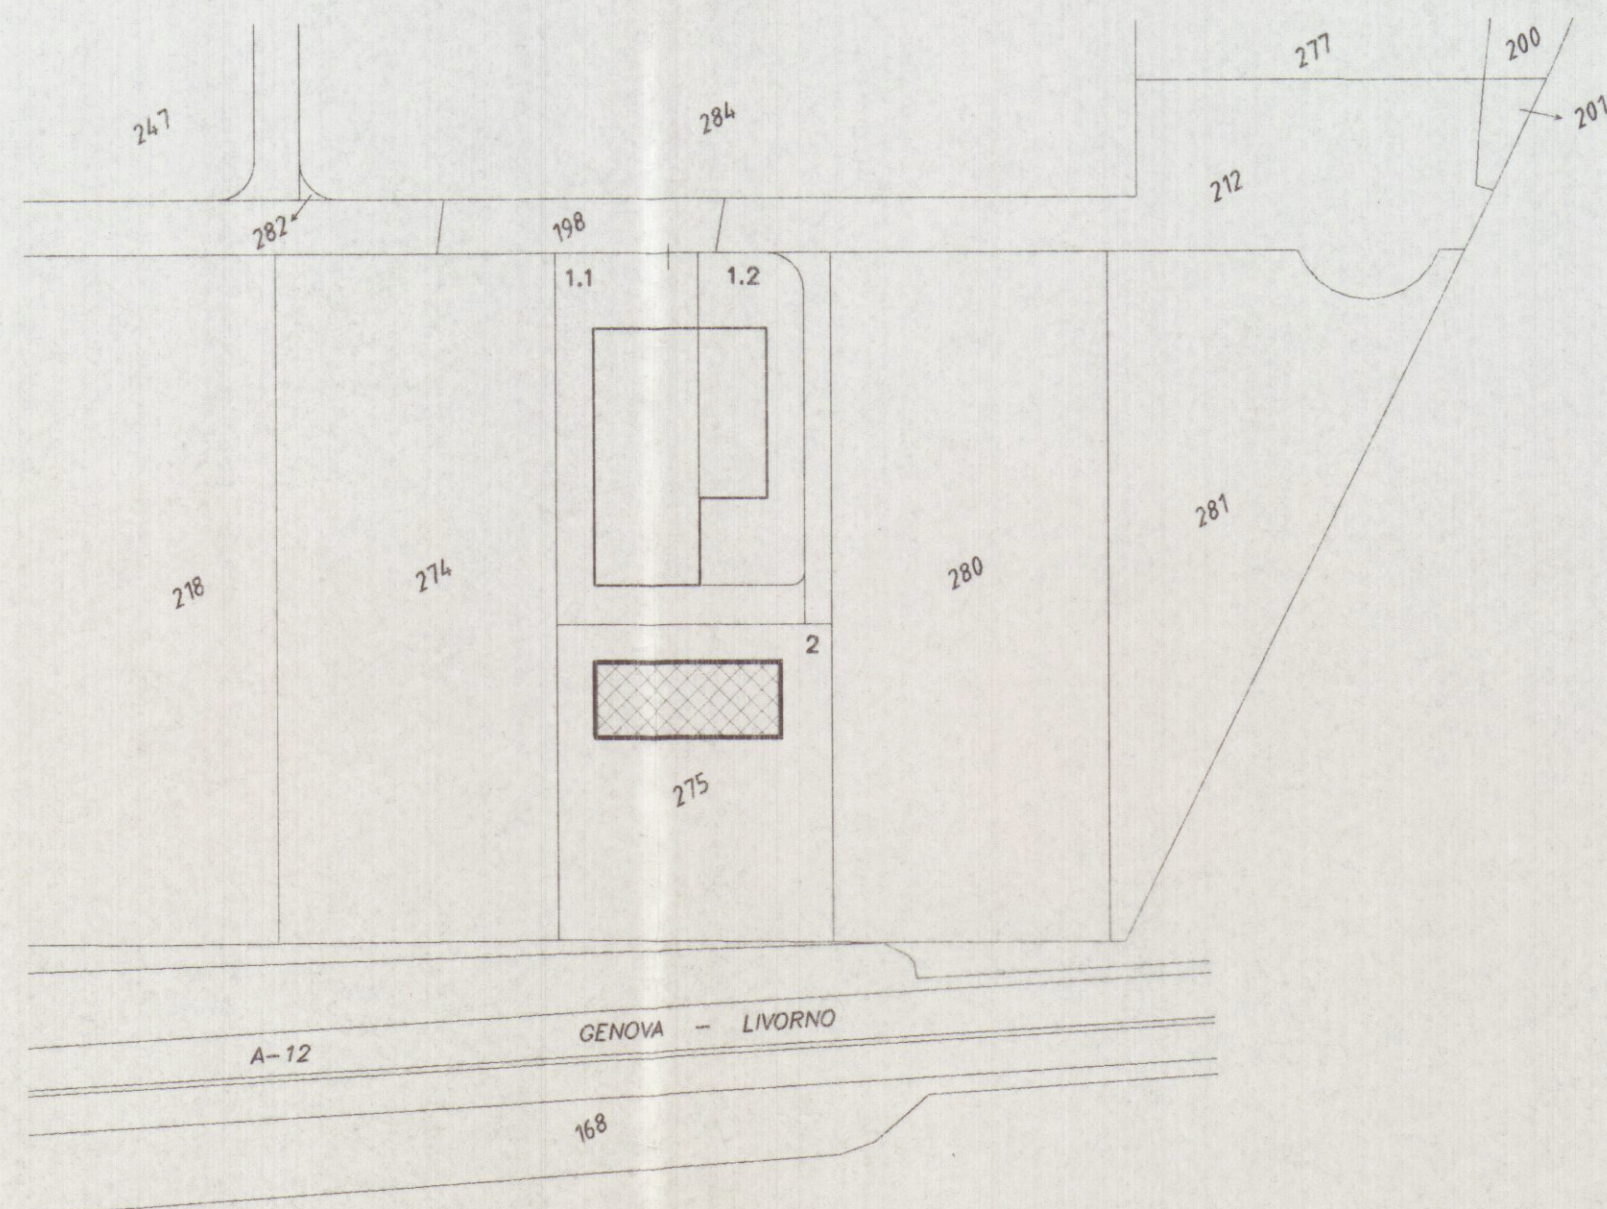

Planimetria di riferimento

PROGETTAZIONE:

Studio FRUZZETTI

COMMITTENTE:

Consorzio 2012



REV.	DATA	DESCRIZIONE	DISEGN.	CONTR.	APPROV.
	Dic. 04	VARIANTE	COPPELLI	FRUZZETTI	
	Apr. 02	PRIMA USCITA	GIANGARE	FRUZZETTI	

PROPRIETA': Consorzio 2012

OGGETTO: **VARIANTE** ART. 39 L. 50/99
Progetto di capannone industriale
Lotto 2

TITOLO: STRALCIO CATASTALE ED AEREOFOTOGRAMMETRICO

File	01_Catastale_Aerofoto
SCALA	TAVOLA
1:2000	1