




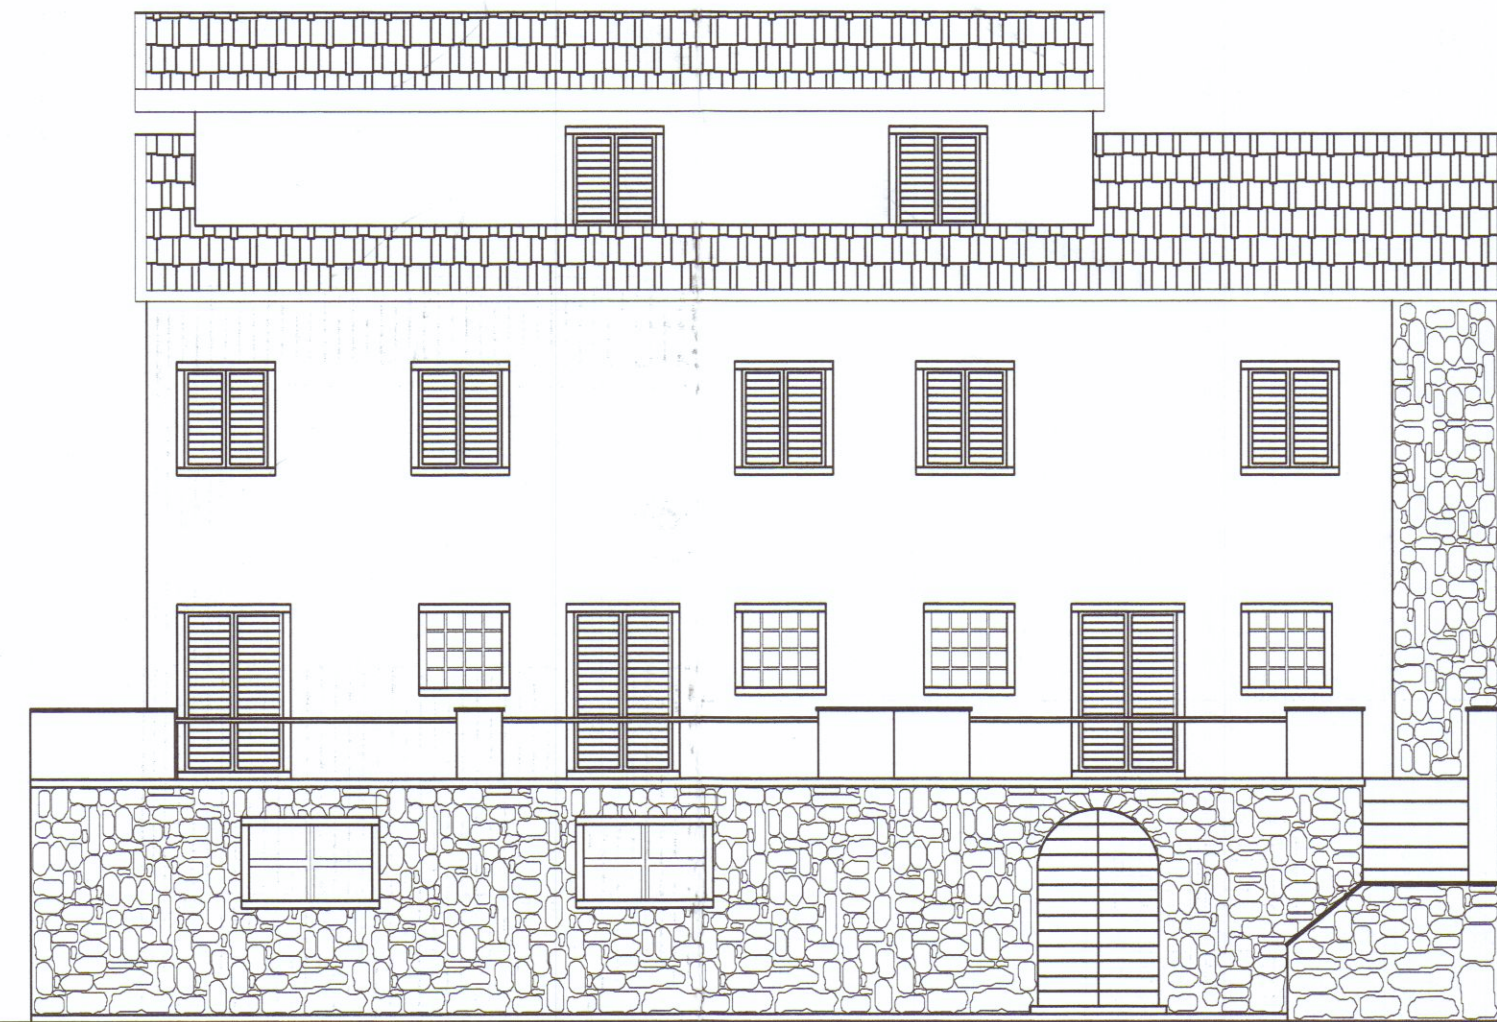

PROSPETTO FRONTALE

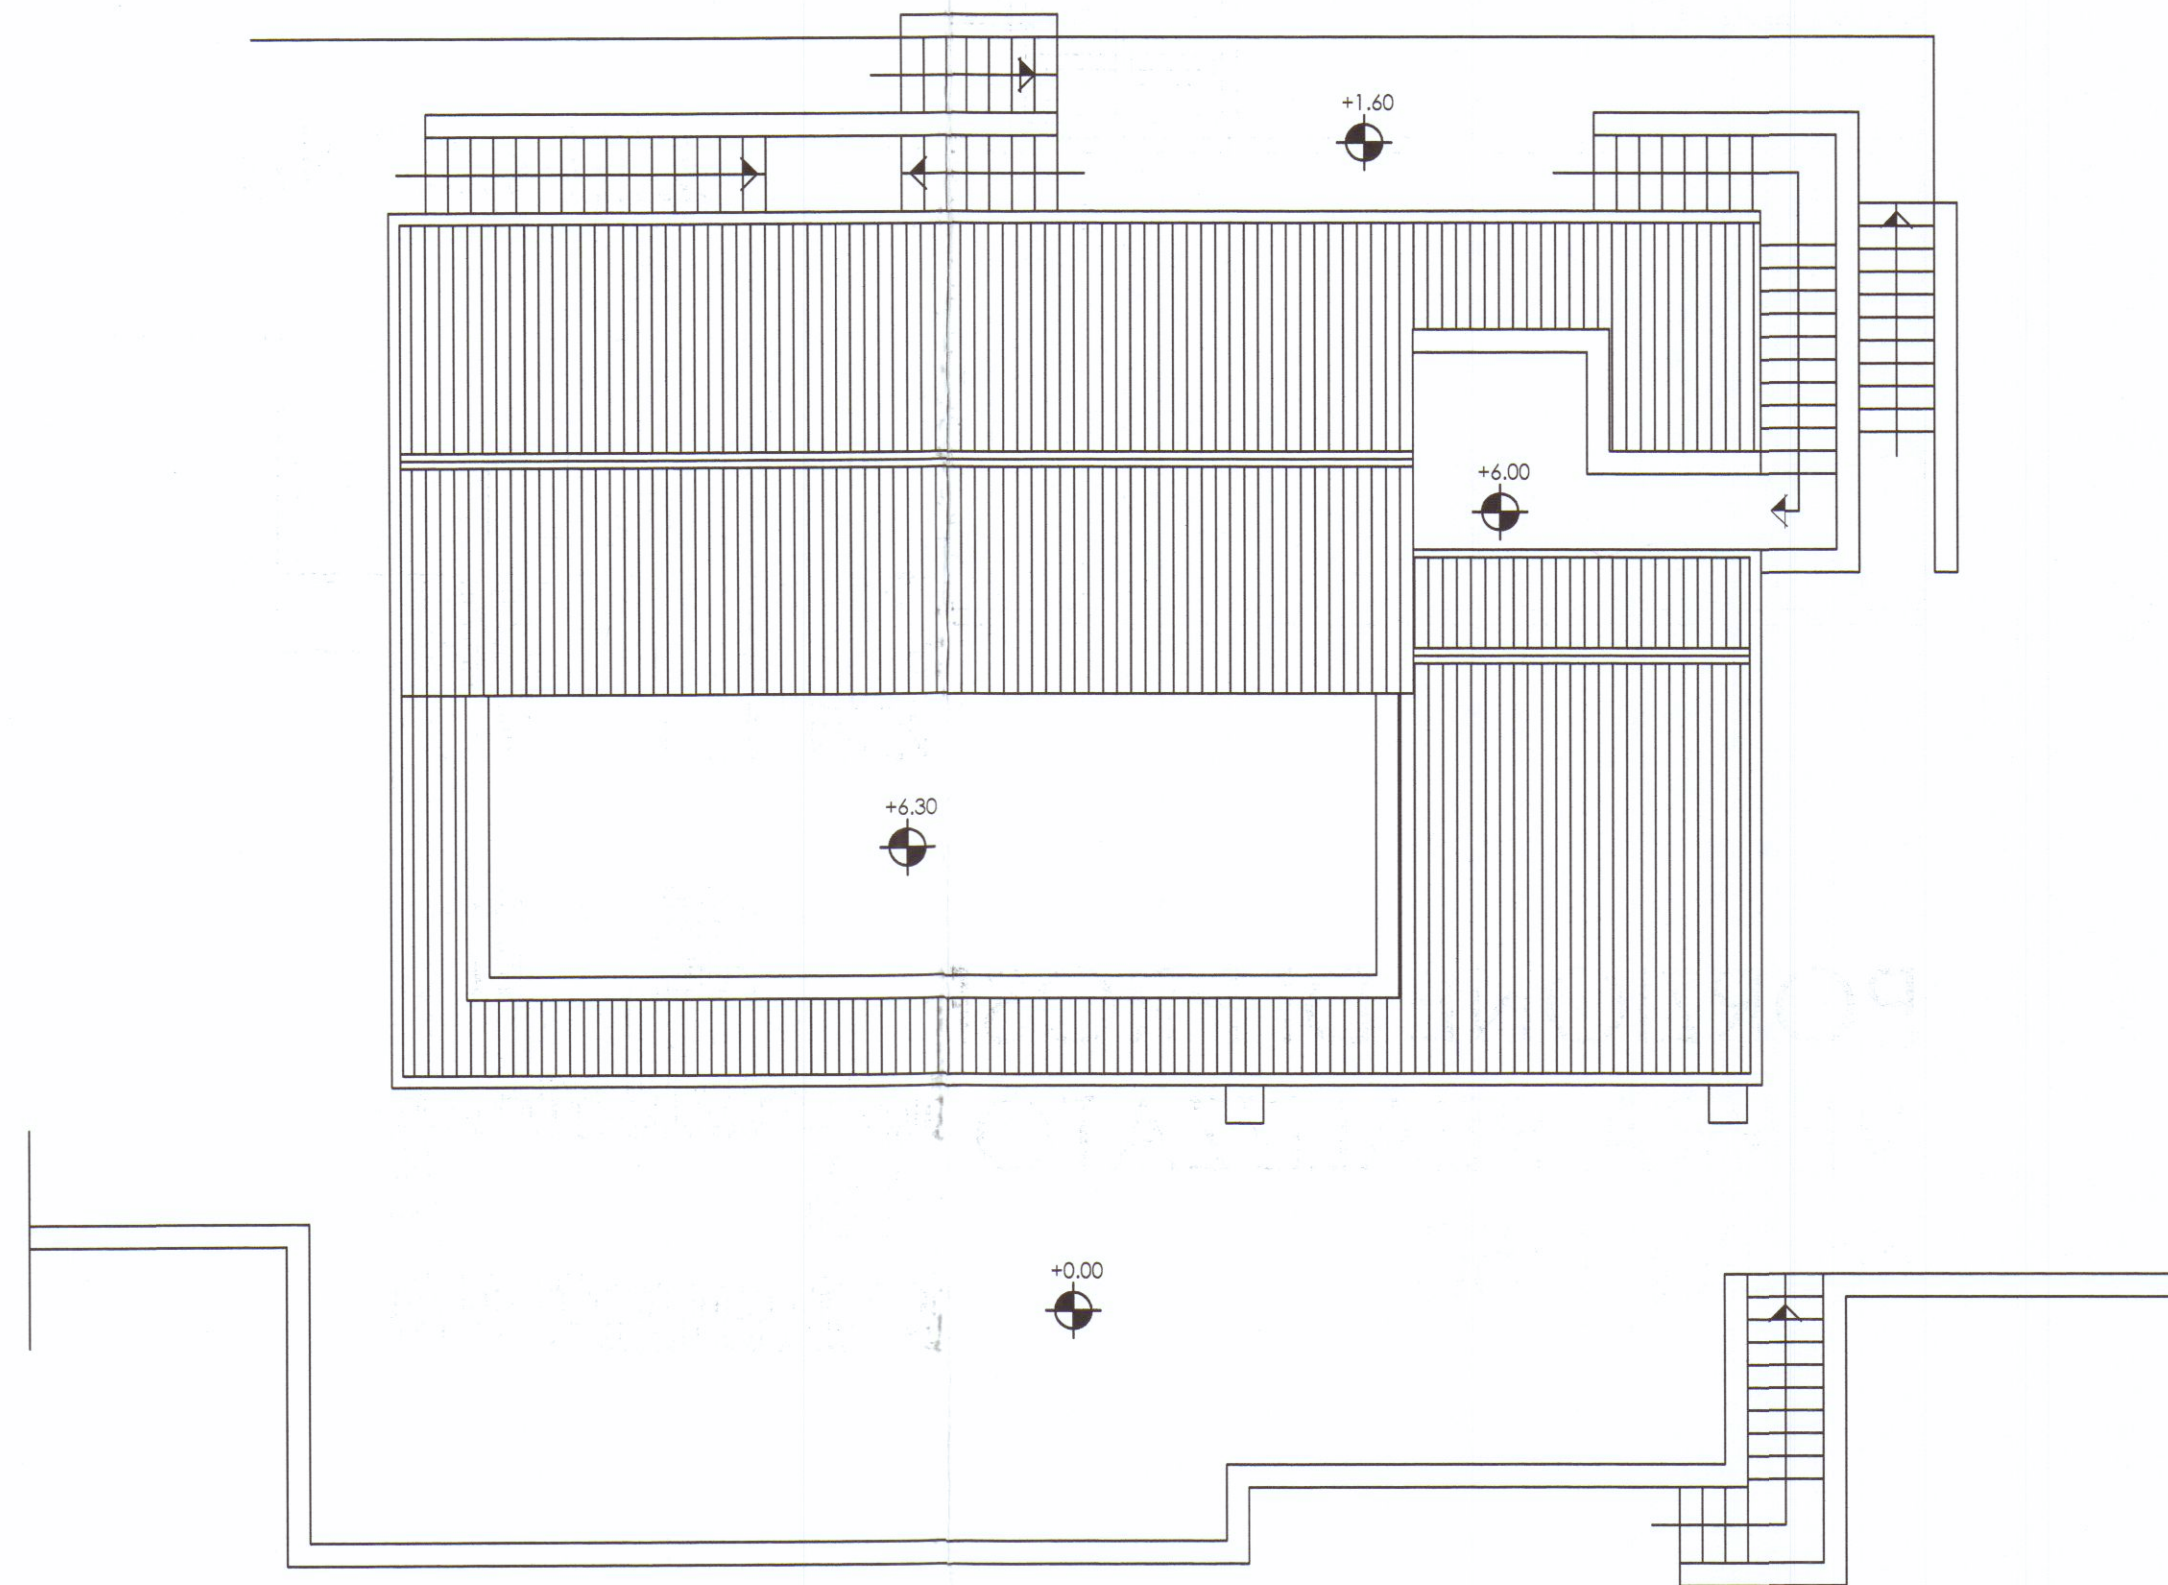

PIANTA
scala 1:100

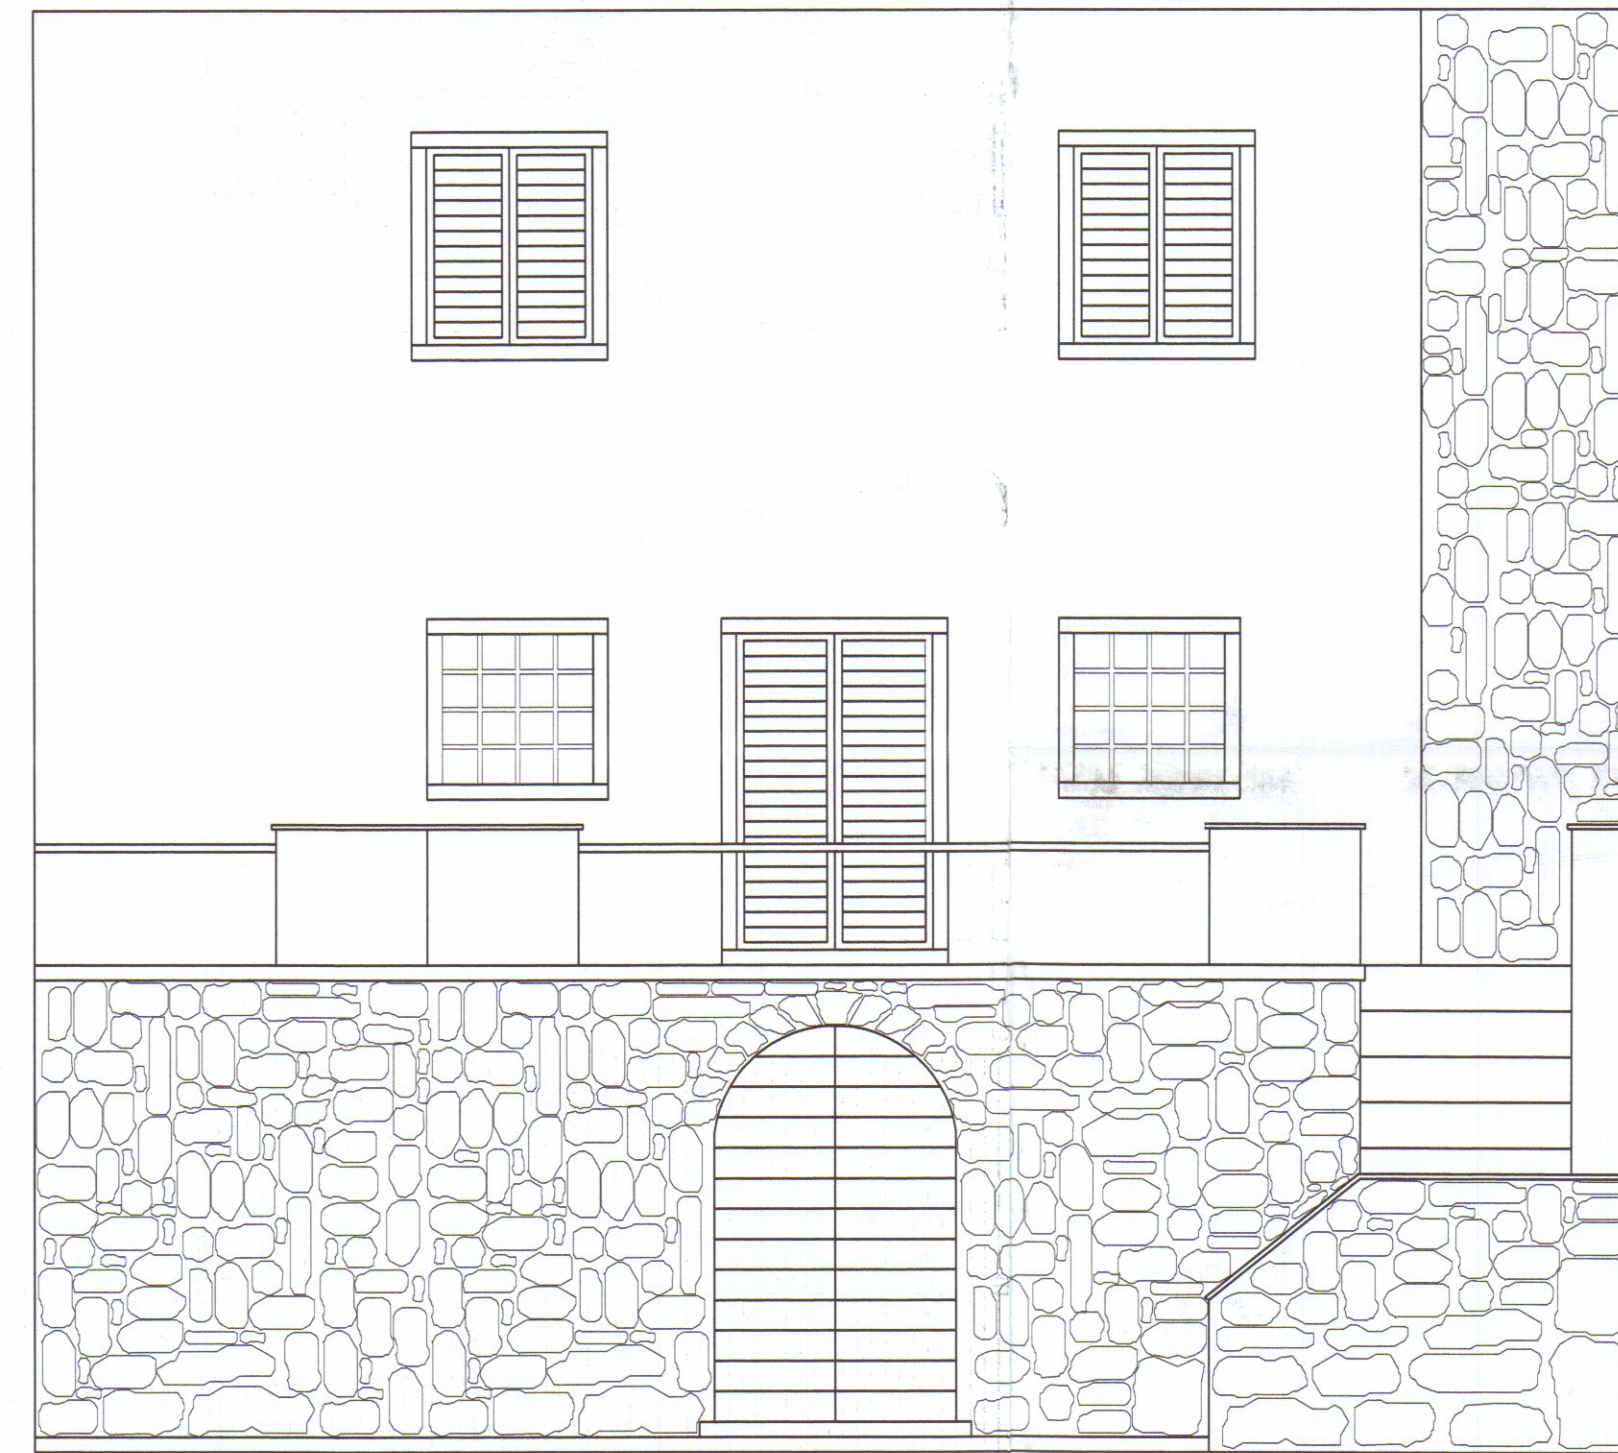

PORZIONE DI PROSPETTO DOVE
VERRA REALIZZATO IL PERGOLATO
scala 1:50

Tav. 01

scala 1: 100

PROGETTO DI : REALIZZAZIONE DI ZONA FRESCO CON COPERTURA FORMATA ESCLUSIVAMENTE DA VEGETALI
ANCORATA ALLA STRUTTURA IN LEGNO SOSTENUTA DA PILASTRI IN LEGNO.

COMUNE DI CARRARA
23 GIU. 2006
PROGETTISTA : Arch. Cinzia Scarpellini
codice fiscale : SCN CN 589673329W
COMMITTENTE : FAGGIONI IMMOBILIARE s.r.l.
via Cairoli 1 Marina di Carrara

COMUNE DI CARRARA
Edificio residenziale
via Forma bassa n° 2/s

PIANTE
PROSPETTI - SEZIONI
STATO DI FATTO