



Via Ghicciola n°1 54033 CARRARA				tel 0585-74581	fax 0585-779838	E-mail: studio2@mmc.it
DOTT. ARCHITETTO PAOLO PICCINI P.Iva 00491940458		STUDIO TECNICO ASSOCIATO 2eMMC P.Iva 00530540459				
COMMITTENTE SOCIETA' COOPERATIVA EDILIZIA CARABINIERI		TECNICO: Dott. Arch. Paolo Piccini n° 158 albo degli architetti M/S				
IMMOBILE LOCALITA' BONASCCLA VIA CASALINA		La sottoscrizione vale conferma dell'incarico e verifica della tavola conforme al mandato.				
TAVOLA PROSPETTO NORD PROSPETTO OVEST		FABBRICATO A				
LAVORI DI REALIZZAZIONE COMPARTO PEEP DENOMINATO CASALINA 2 DI BONASCOLA PER LA COSTRUZIONE DI N°3 FABBRICATI PER COMPLESSIVI 15 ALLOGGI.		INTERVENTO 2° VARIANTE IN CORSO D'OPERA				
FOGLIO 86	MAPPALI 466-456-462-459-3		DATA 5-11-2004			
SCALE 1:100		TAVOLA N° 4				
DATA 11-2004	FILE CARABINIERI FABB A - 2VAR	TAVOLE 12	DISEGNATORE MA			

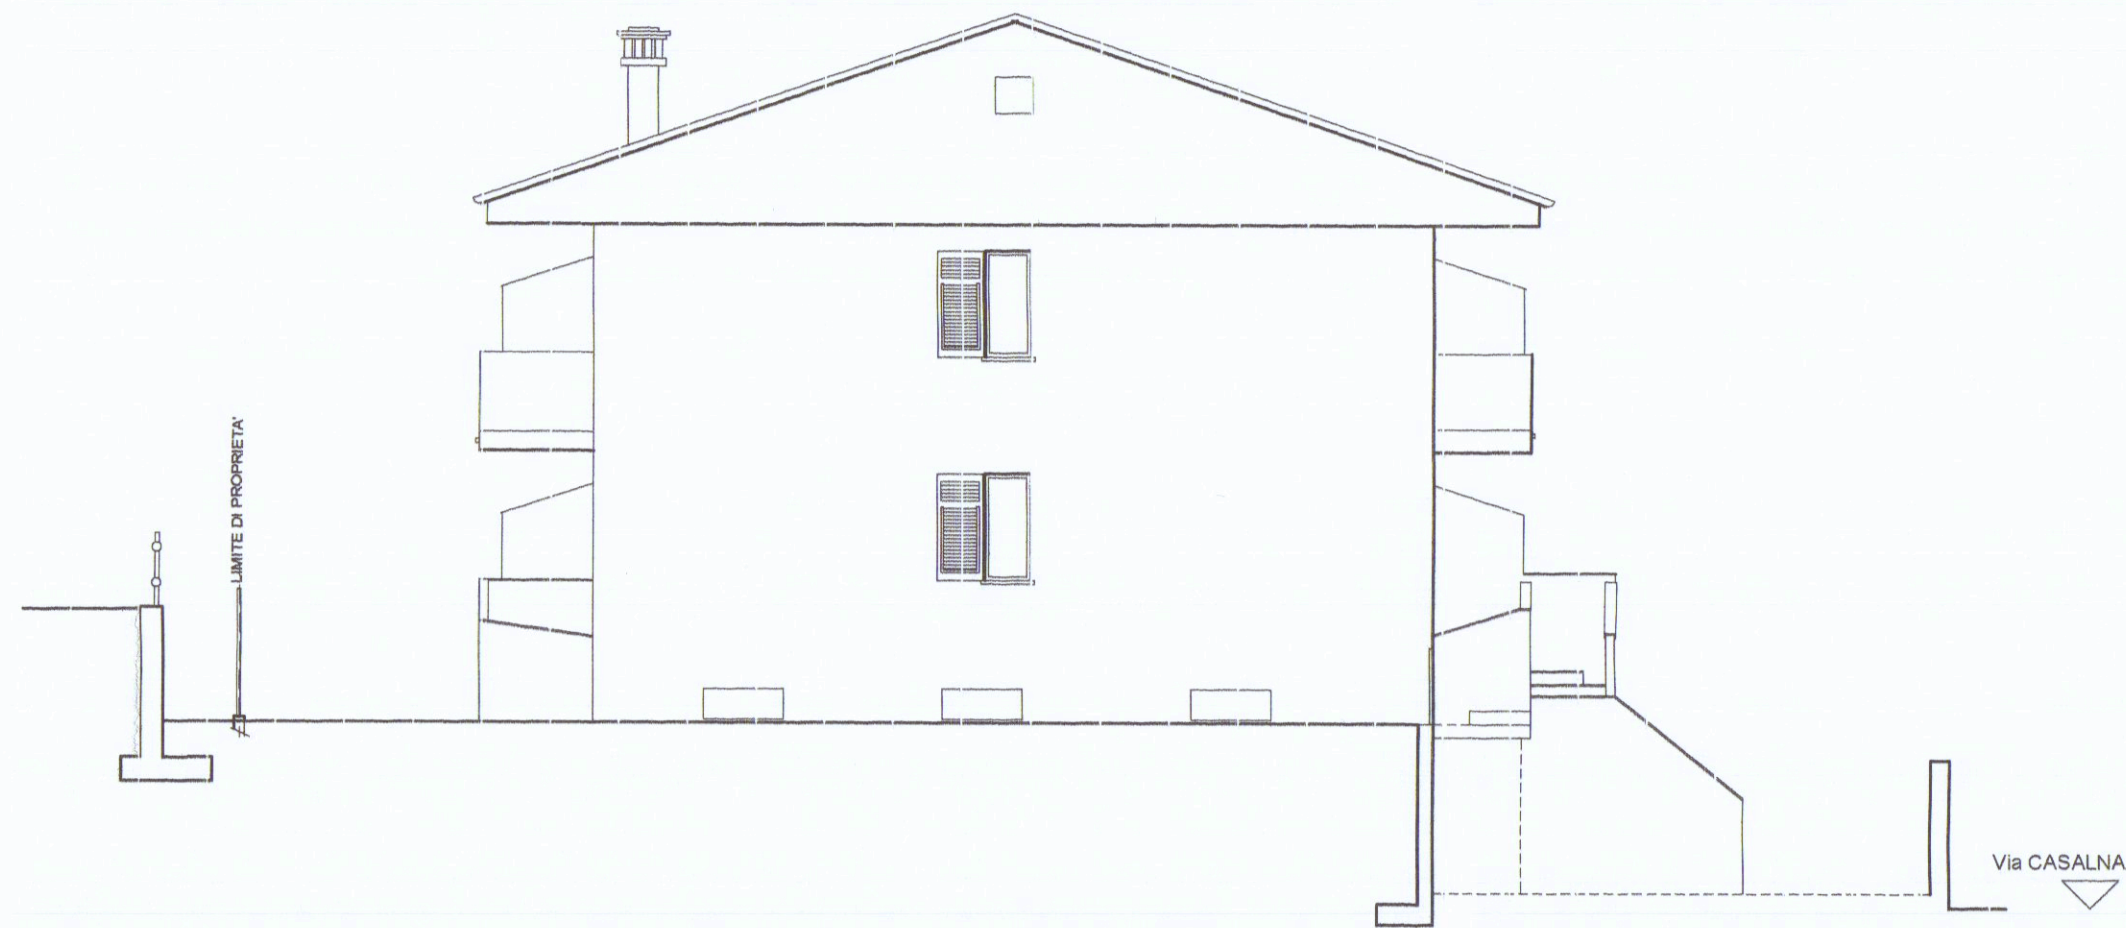

LATO NORD

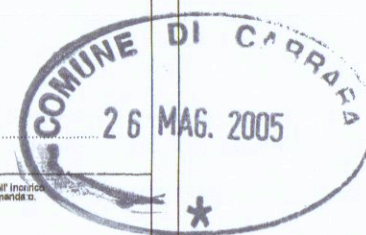

PROSPETTO OVEST