



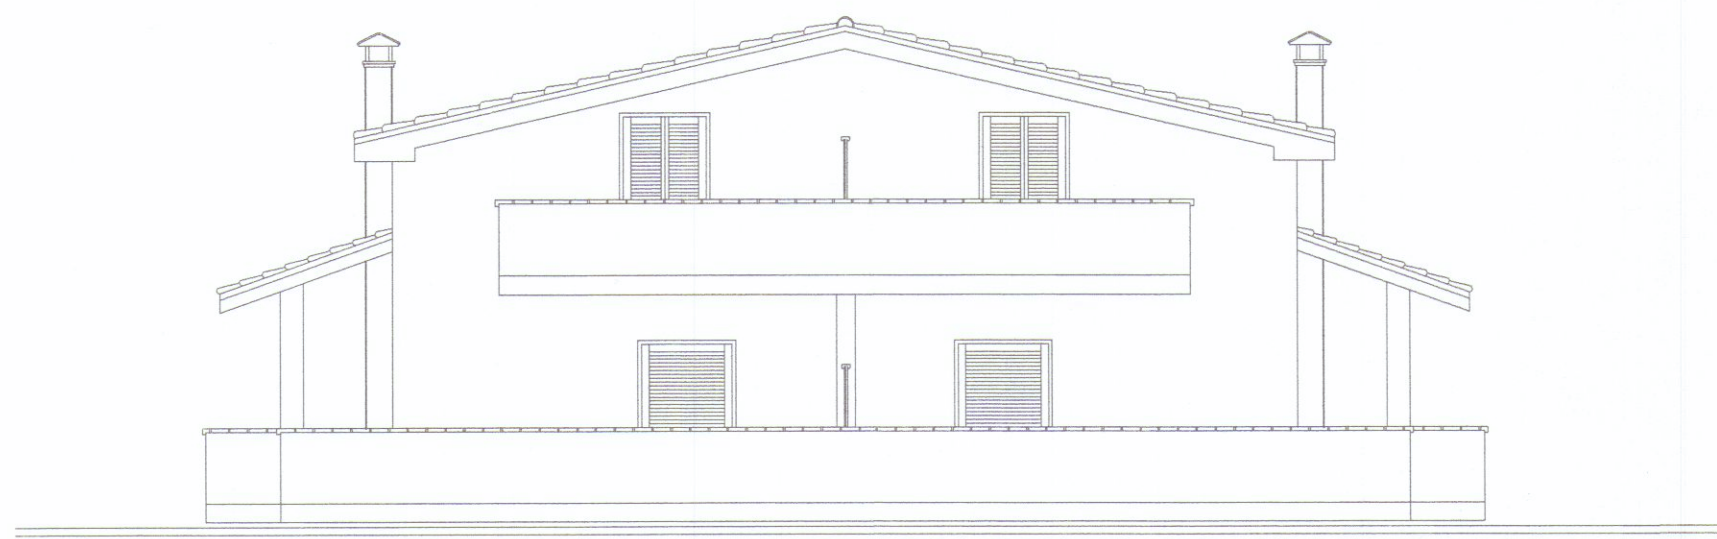

PROSPETTO NORD

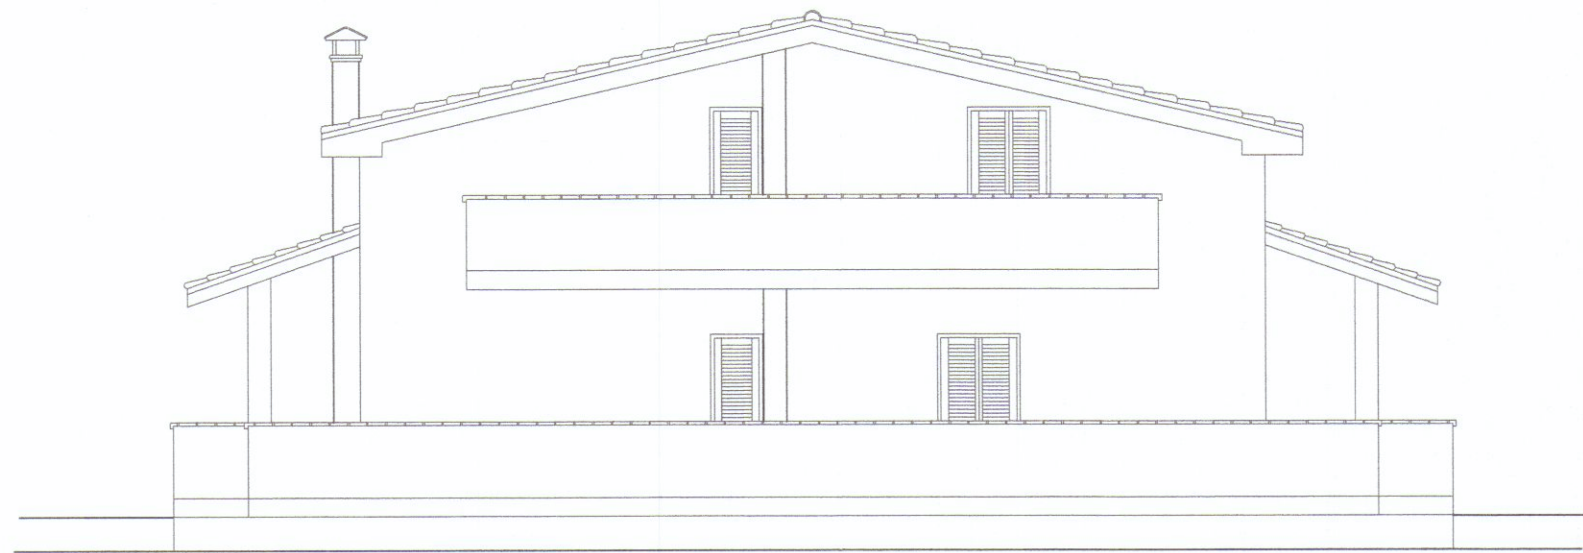


PROSPETTO SUD




PROSPETTO EST



PROSPETTO OVEST

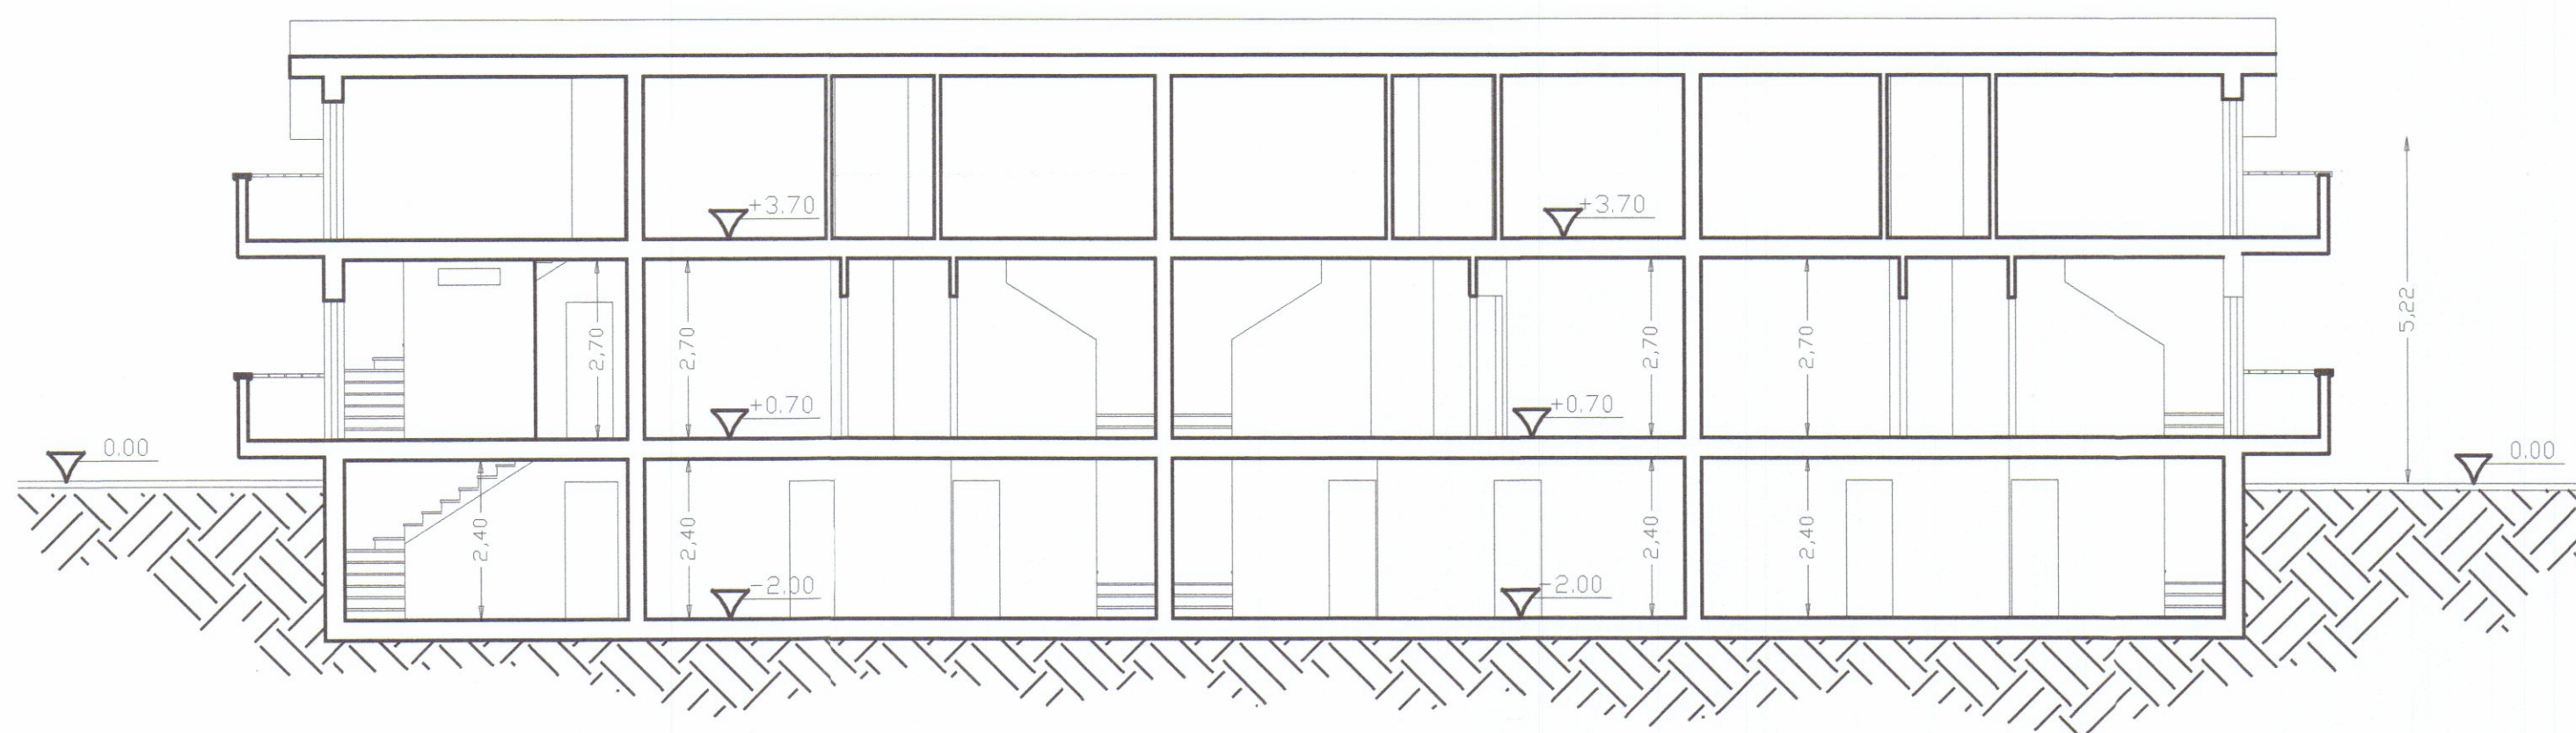

SEZIONE A-A

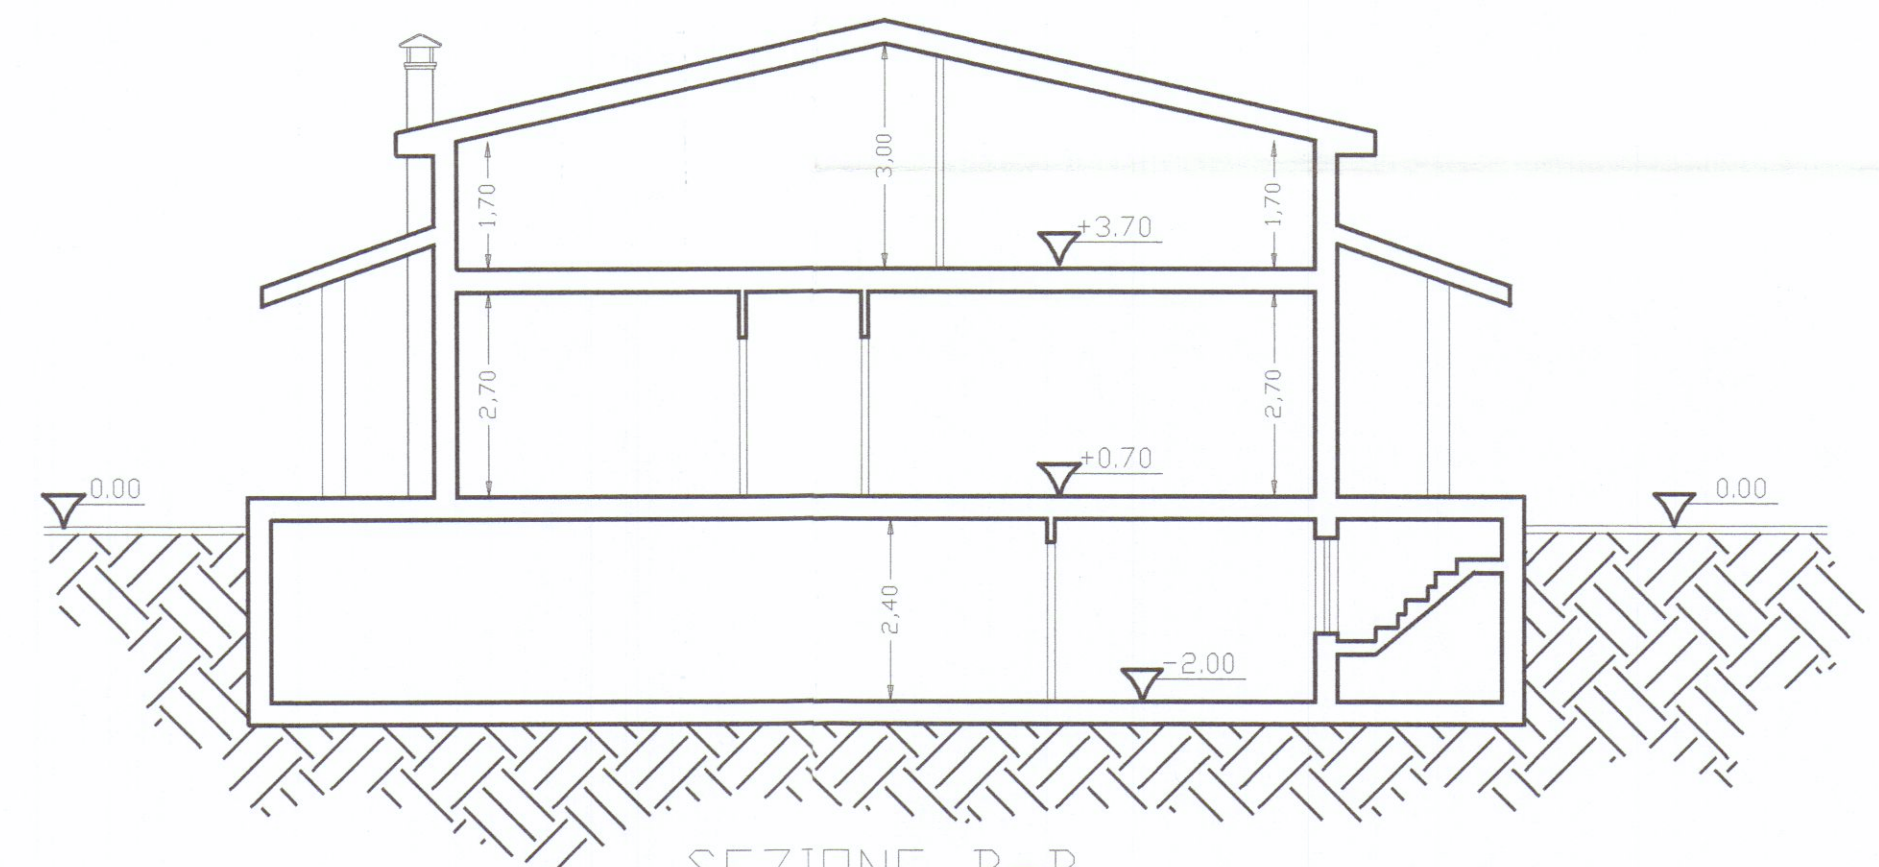

SEZIONE B-B



ACQUAFIORA S.R.L.
Via Verdi 1, Bis
54037 Marina di Massa (Ms)
Partita IVA 01167750452



COMUNE DI CARRARA Provincia di Massa Carrara		
Progettista: Direttore dei lavori: Arch. MASSIMILIANO FRUGOLI, Via Puliche 217, 54037 Marina di Massa (MS) cell. 3388899893 - fax. 0585 250043		
Ubicazione dell'intervento Via Acquafiora, Bonascola		
Tavola: 3	Variante finale al Permesso di Costruire n° 105/07 del 17/11/2007	Nota
Scala: 1:100	STATO DI VARIANTE: Prospetti e sezioni	Data: Dicembre 2009
Il Committente: Soc. ACQUAFIORA s.r.l.		