

COMUNE DI CARRARA

RISTRUTTURAZIONE con SOPRAELEVAZIONE (ru2) del fabbricato esistente sito in Marina di Carrara via Monzone, 21 e censito al NCEU al Foglio 89 mappali 208 e 250. (TITOLO III, art. 9 delle N.T.A. del Regolamento urbanistico)

OGGETTO TAV _

STATO ATTUALE
Piante, prospetti e sezioni - scala 1:100
Planimetria stato attuale - scala 1:200
Schema superfici e volumi

DATA _

04.03.2009

PROPRIETA' _

AURORA s.r.l.
P.zza Gino Menconi, 13 - Carrara loc. Marina (MS)

TECNICO _

BROZZI FABRIZIO ARCHITETTO
Albo degli Architetti Massa Carrara n° 430
via Ordonez, 64 - 54033 Carrara | MS
cell. 393.9211754 - arch_brozzi@yahoo.it

SCALA _

varie

TAV n° _

2 di 3

Firma del proprietario
AURORA s.r.l.
54033 MARINA DI CARRARA
C.F./P. IVA 01067630453

Firma del tecnico
BROZZI FABRIZIO
54033 MARINA DI CARRARA
C.F./P. IVA 01067630453

Disegno di nostra proprietà - Riproduzione vietata a norma di legge

Timbro per rilascio del provvedimento


SPAZIO RISERVATO ALL'UFFICIO

APPROVATO


COMUNE DI CARRARA
SETTORE URBANISTICA
Approvato dal Dirigente alle condizioni indicate nel permesso di costruire n° 44 del 17.03.2009
elaborato grafico Tav. 1/200
dal Nucleo Valutazione del 17.03.2009
Il Responsabile del Procedimento
(Martino Geronzi Veronesi)

COMUNE DI CARRARA
17. MAR. 2009


N

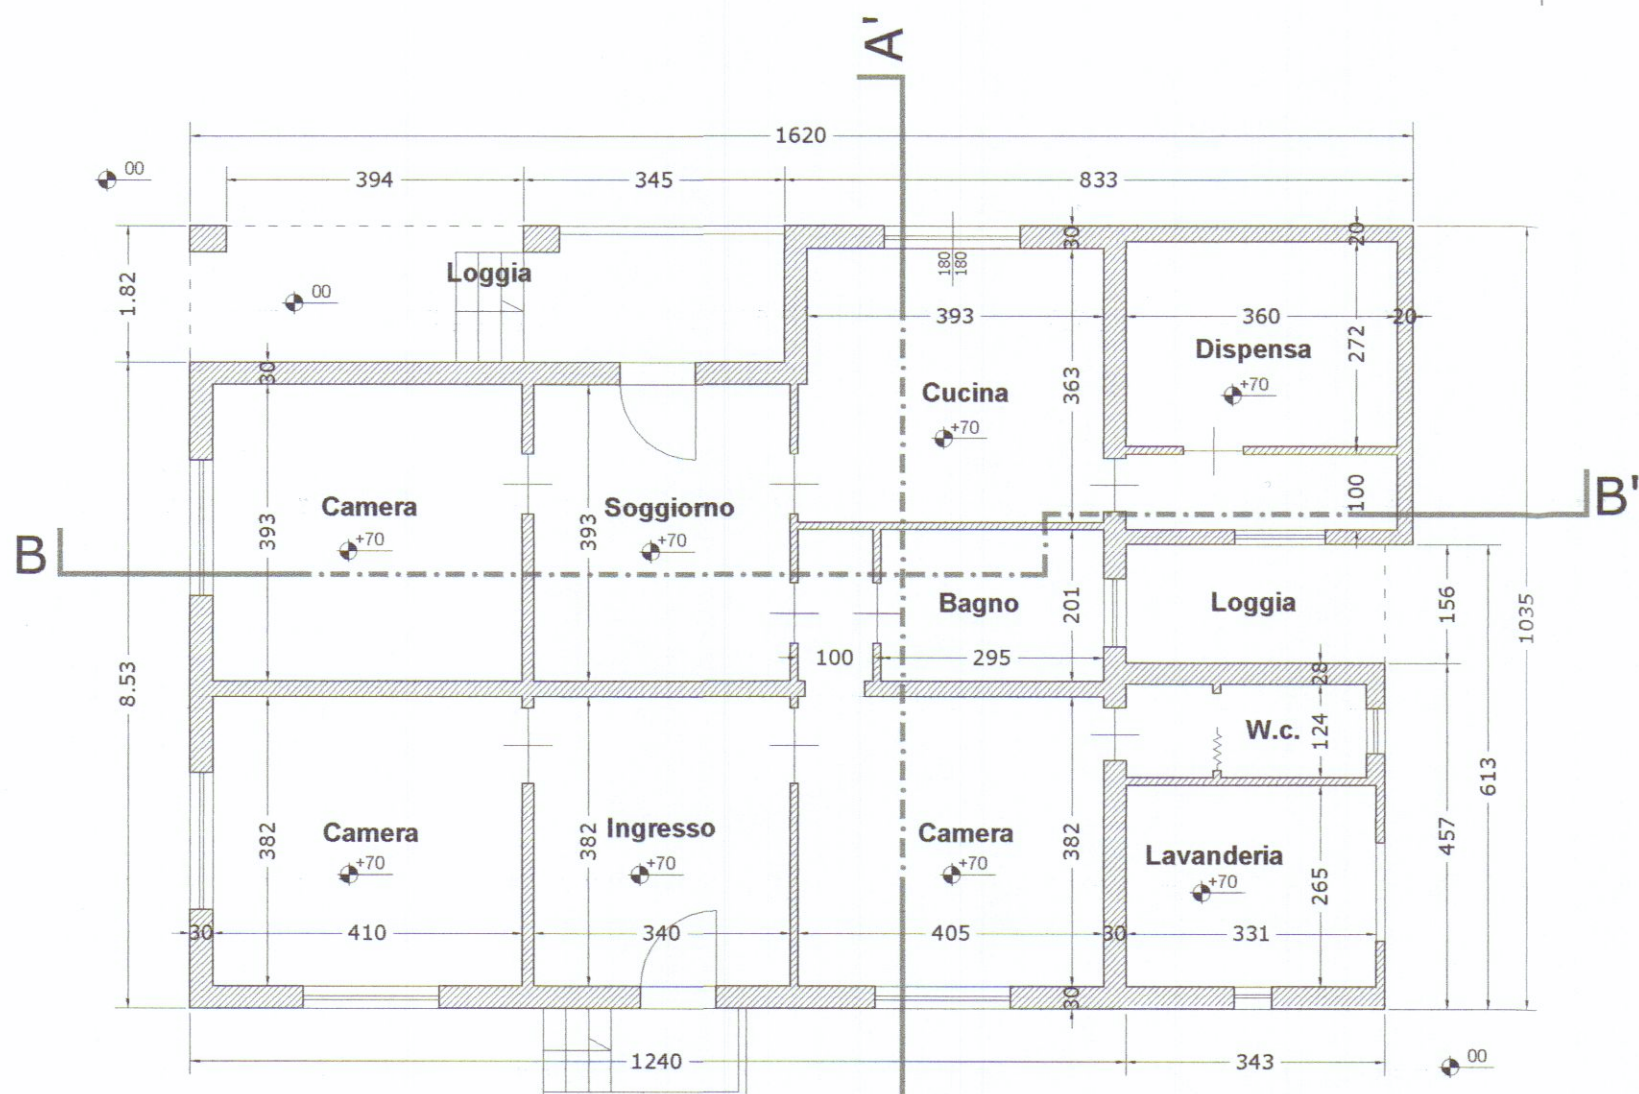


Pianta p. terra
scala 1:100

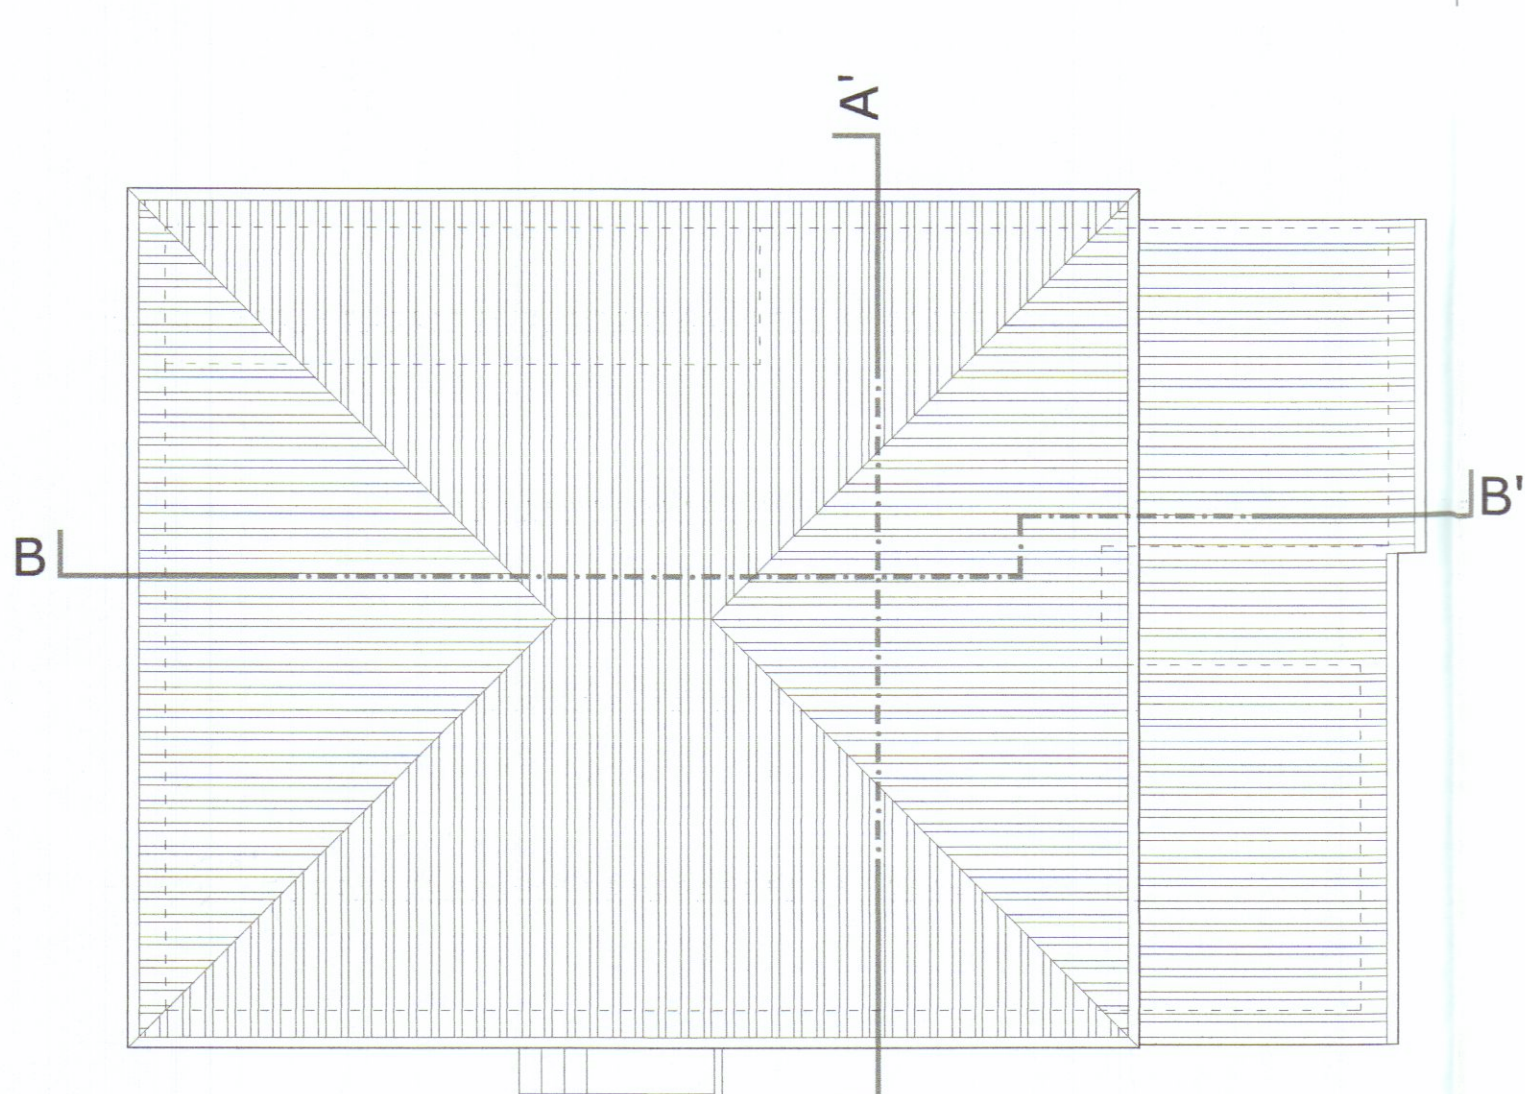


Pianta copertura
scala 1:100

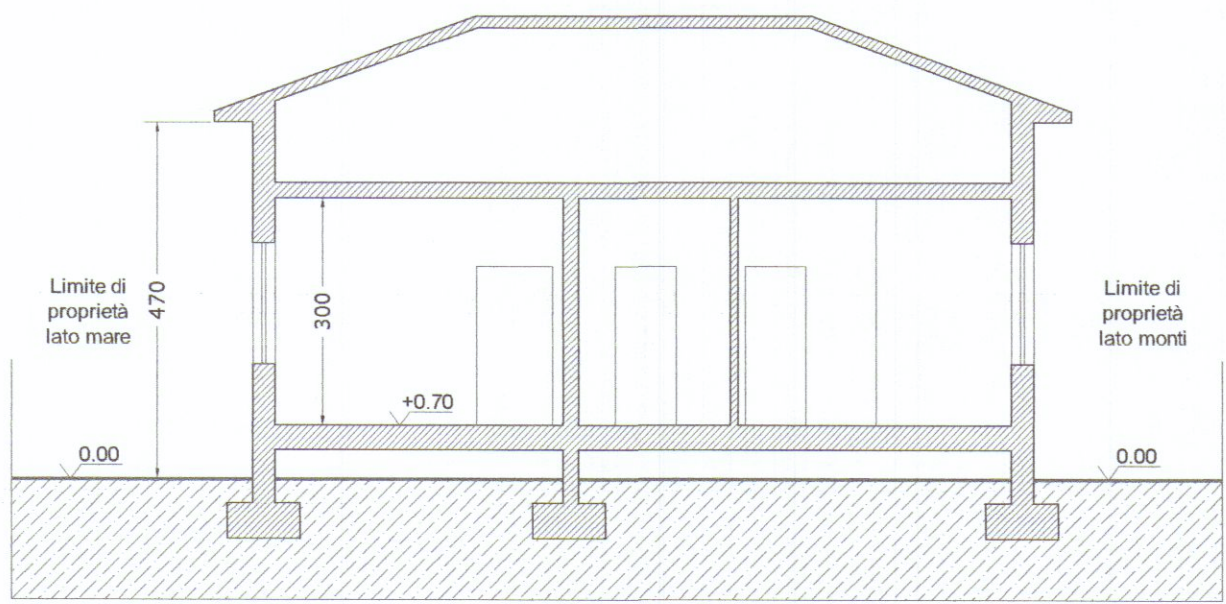


Sezione A-A'
scala 1:100

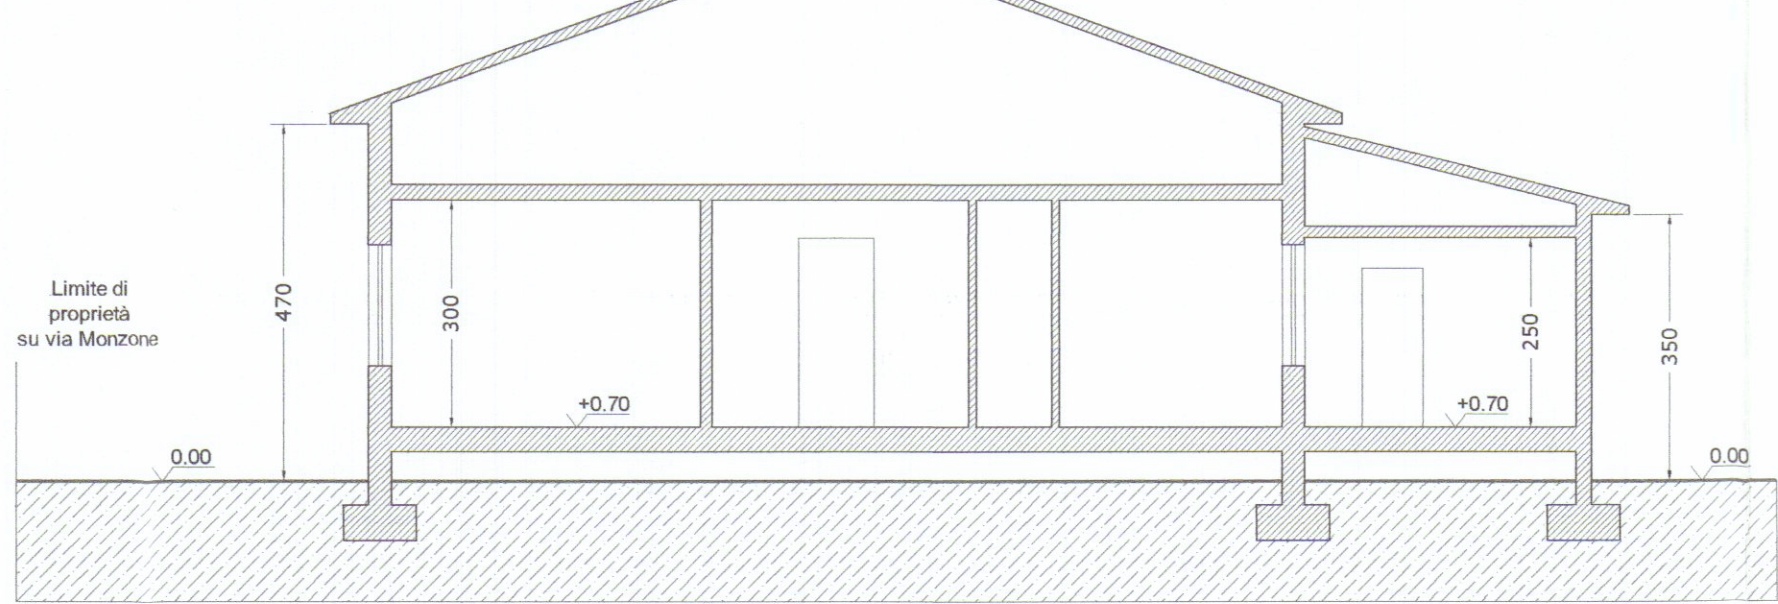

Sezione B-B'
scala 1:100

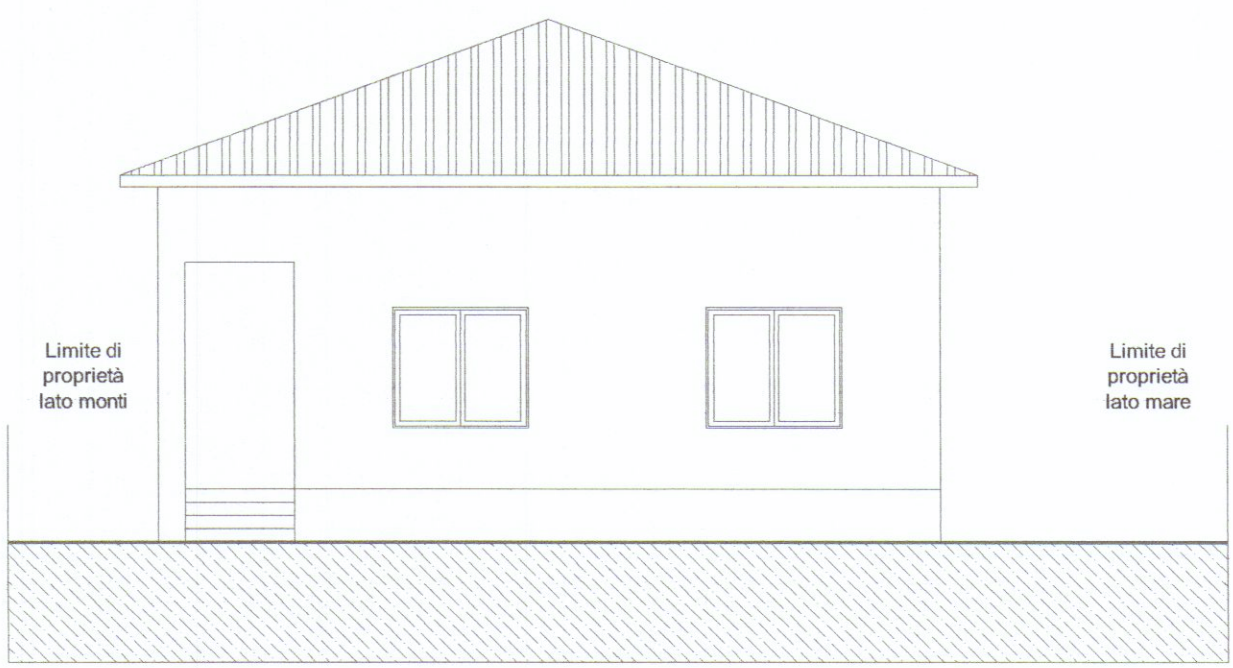

Prospetto Nord Ovest
scala 1:100

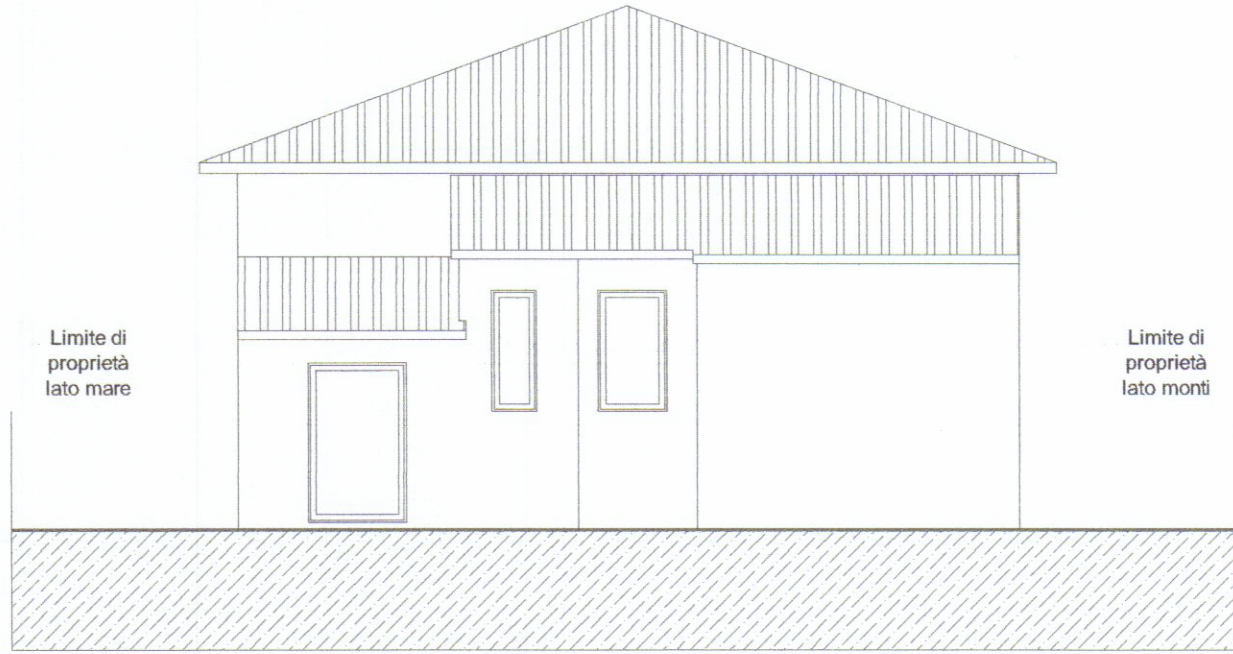

Prospetto Sud Est
scala 1:100

Calcolo volumi e superfici

Schema grafico scala 1:200


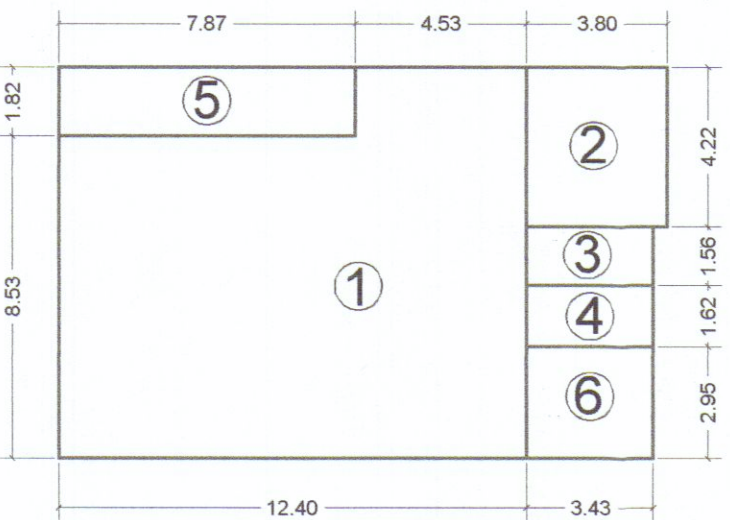


Tabella di calcolo


N°	SC (mq.)	SUL (mq.)	H. (ml.)	Vol. (mc.) singola U.I.
①	114,02	114,02	4,70	535,89
②	16,04	16,04	3,50	56,18
③	5,35	5,35	3,50	18,72
④	5,56	5,56	3,50	19,46
⑤	14,32	14,32	4,70	67,30
⑥	10,03	10,03	2,50	25,07
TOT	165,32	165,32		722,62

Riepilogo:


Vol. totale fabbricato esistente 722,62 mc.
SUL totale fabbricato esistente 165,32 mq.
SC totale fabbricato esistente 165,32 mq.
Superficie lotto 1390,00 mq.
Fg. 89 mapp. 208 = 360,00 mq.
Fg. 89 mapp. 250 = 1030,00 mq.

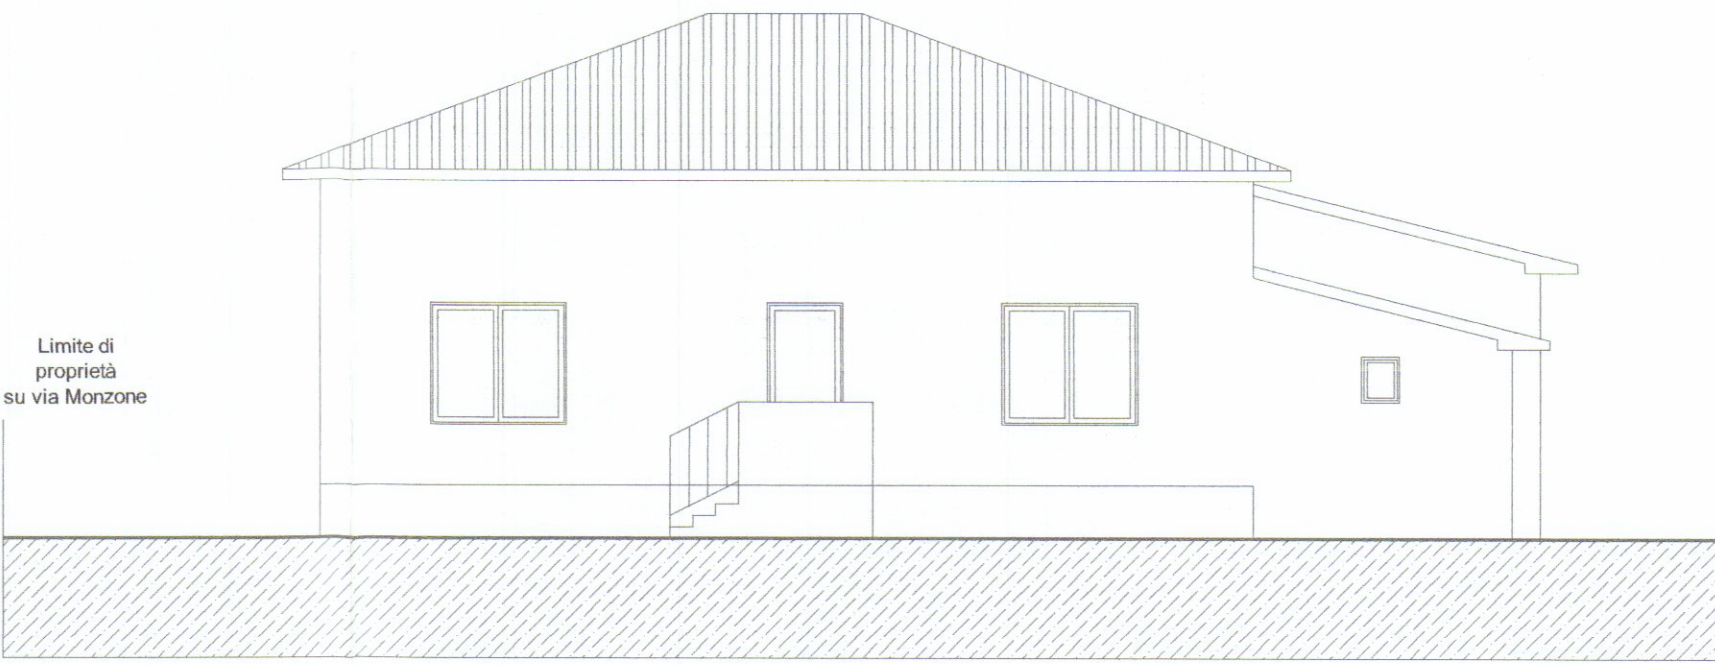

Prospetto Sud Ovest
scala 1:100

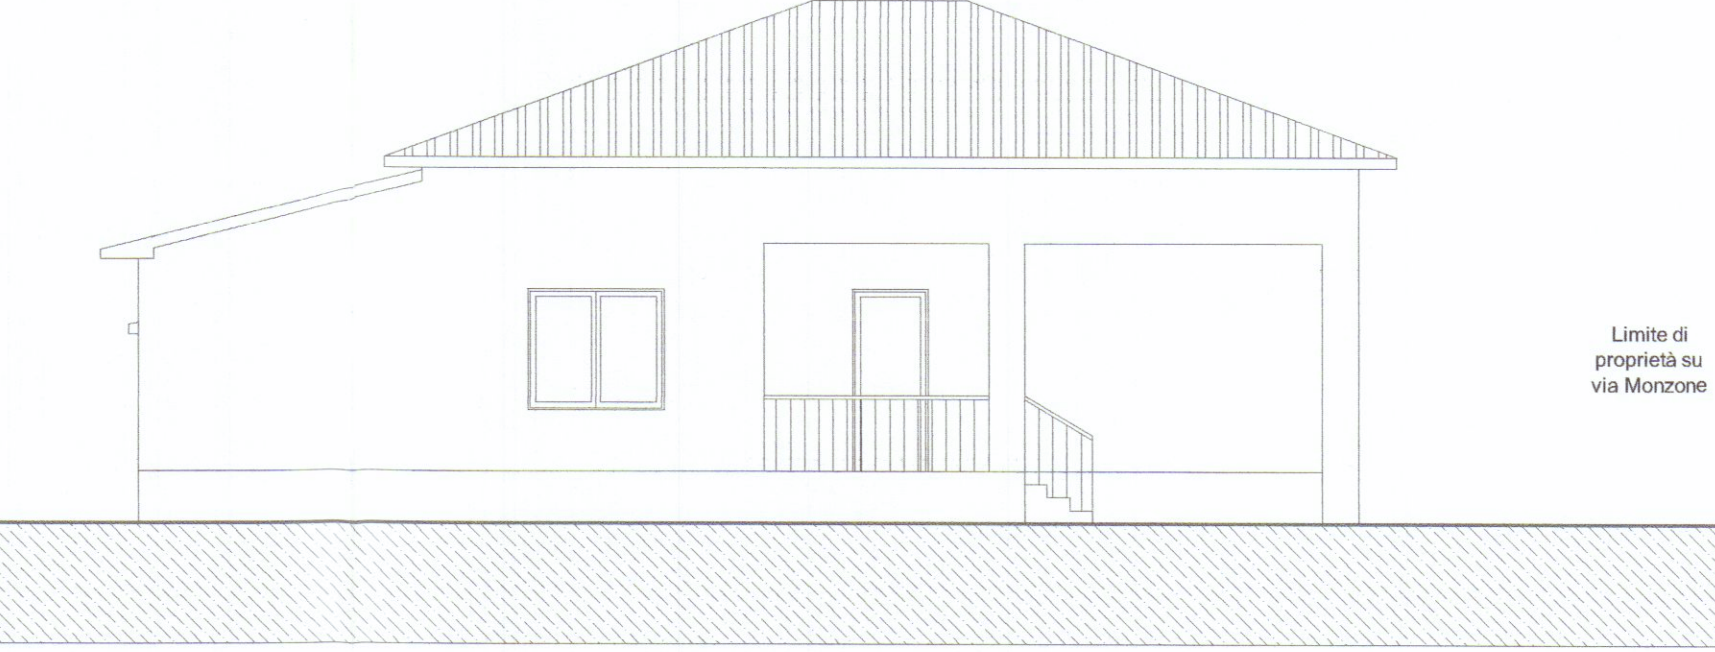

Prospetto Nord Est
scala 1:100

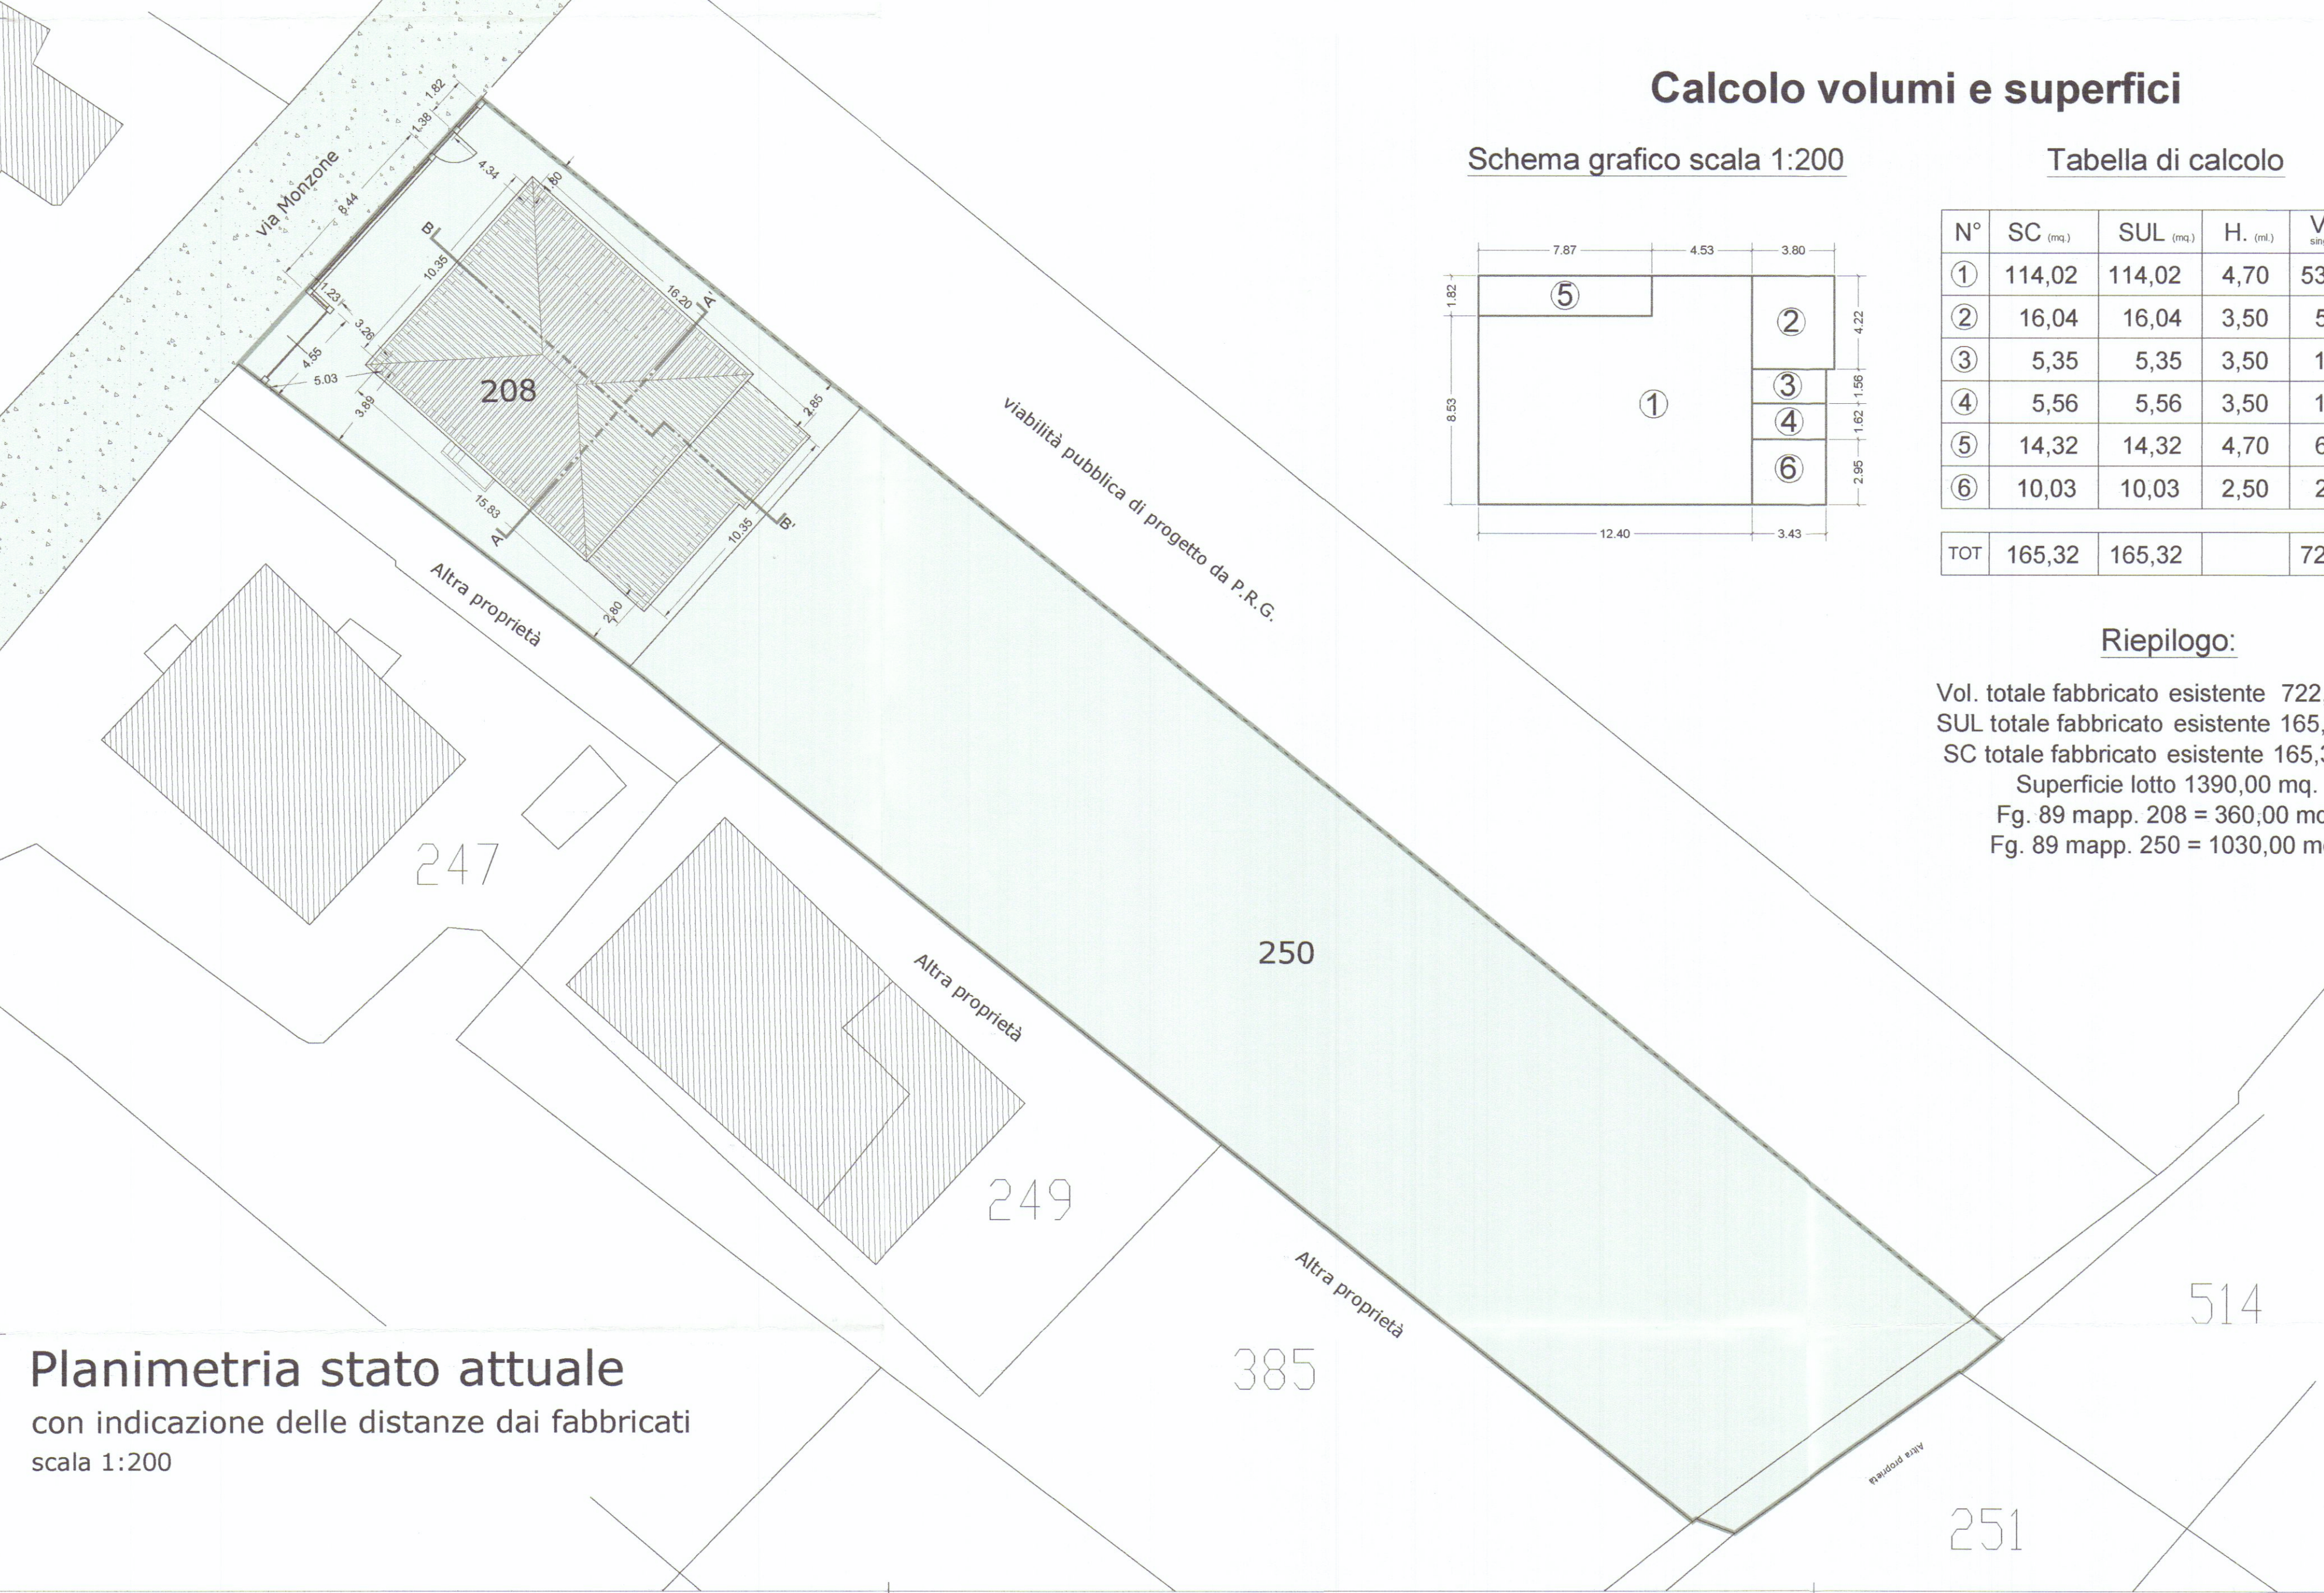

Planimetria stato attuale
con indicazione delle distanze dai fabbricati
scala 1:200

Limiti di proprietà

Destinazione urbanistica

Art. 10 N.T.A. - Disciplina degli immobili
-R4- Edifici in contesti ambientali omogenei
Art. 15 N.T.A. - Zona "H" verde privato
-H3- verde privato
Nessun vincolo specifico